


SO 302
VZOROVÝ ŘEZ TYP ② (DC 05 – 07)
V OSE SILNICE I/55

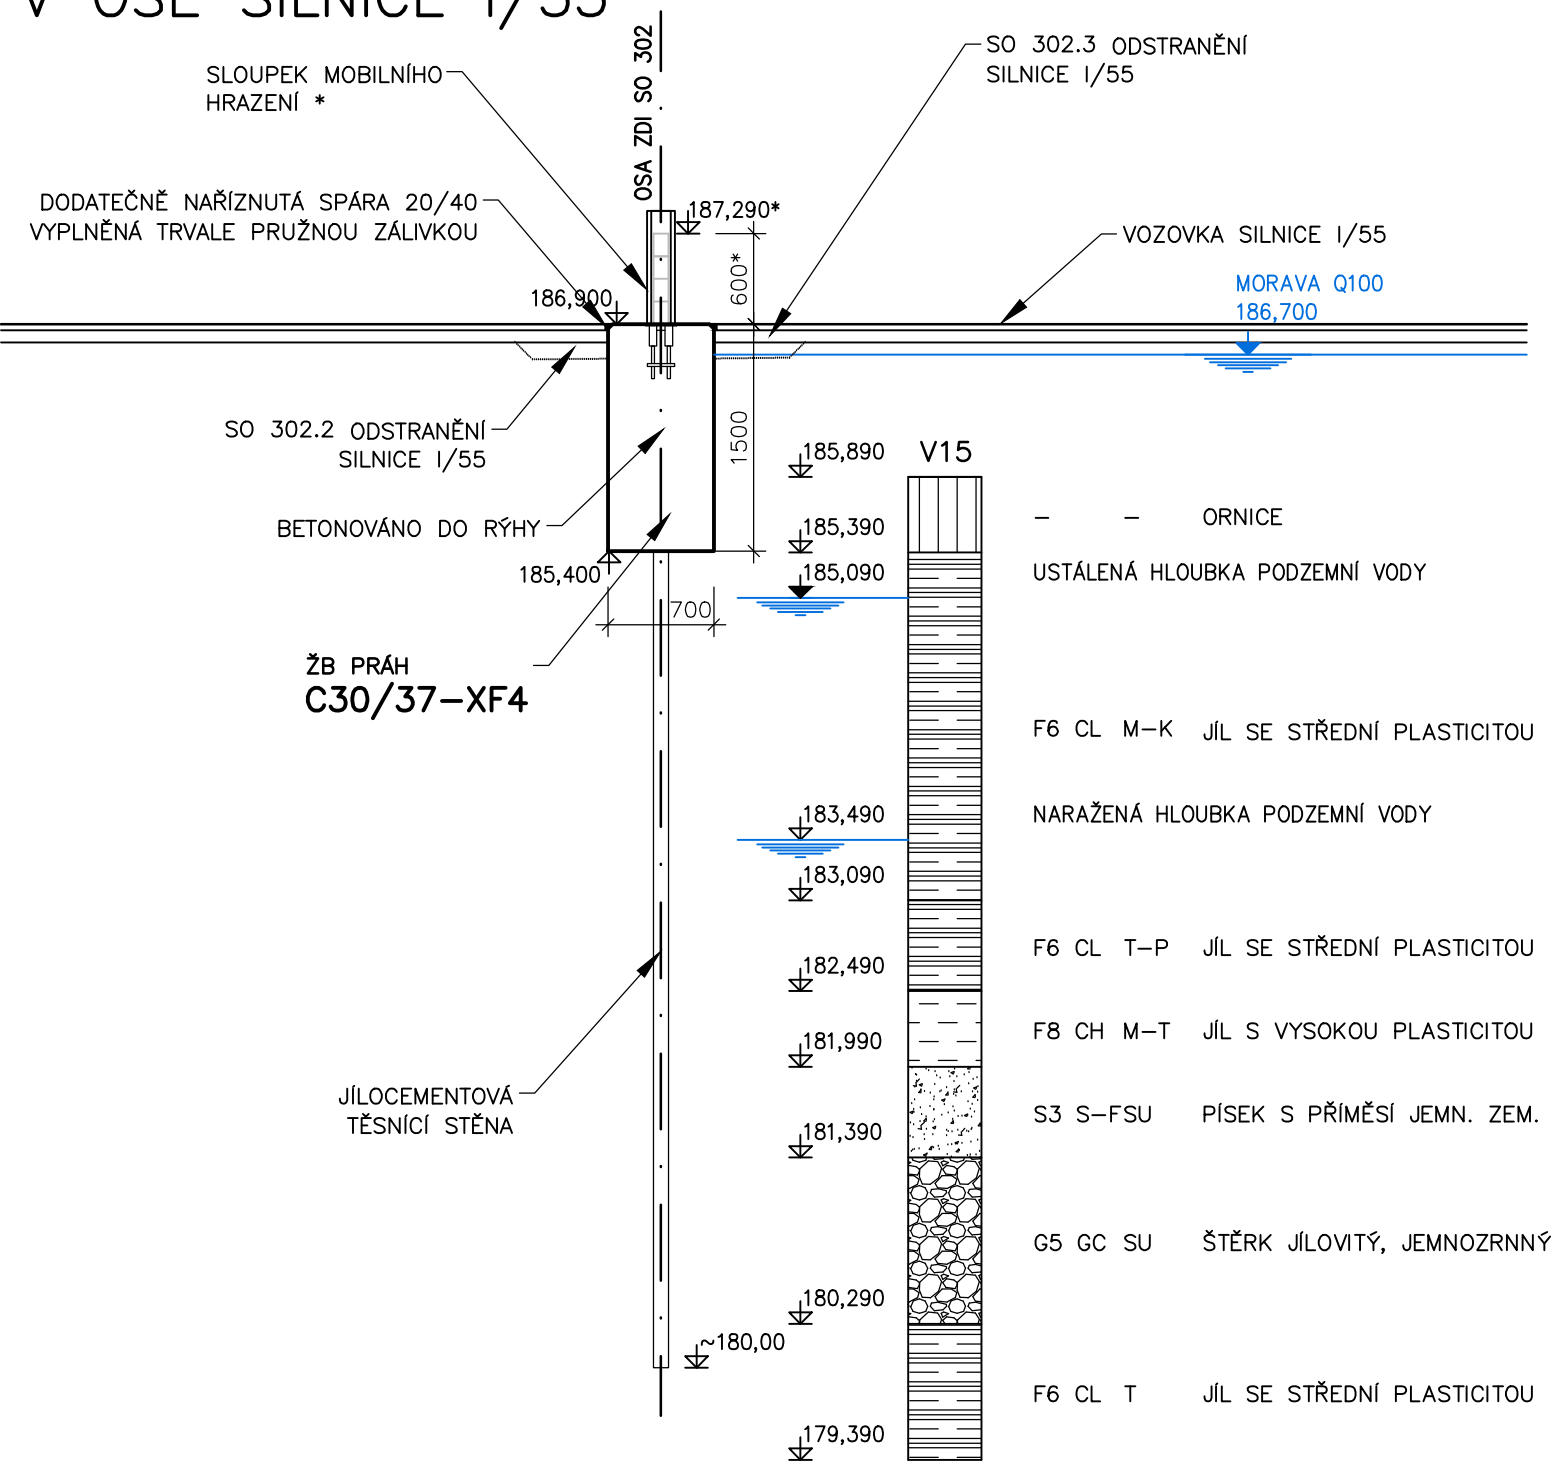




S.R. 178,000

POZNÁMKA:


- ZHOTOVITEL BUDE POSTUPOVAT PŘI VÝKOPOVÝCH PRACÍCH TAK, ABY NEDOŠLO PŘÍTOKU VODY DO STAVEBNÍ JÁMY A ZNEHODNOCENÍ ZÁKLADOVÉ SPÁRY
- VŠECHNY PLOCHY VE STYKU SE ZEMINOU BUDOU OPATŘENY NÁTĚREM PROTI ZEMNÍ VLHKOSTI
- VŠECHNY VIDITELNÉ HRANY SE ZKOSÍ MIN. 30/30 mm

PŘESNÝ ROZMĚR MOBILNÍHO HRAZENÍ, UMÍSTĚNÍ SLOUPKŮ A DETAILS KOTVENÍ BUDOU PŘEDMĚTEM DODAVATELSKÉ DOKUMENTACE KONKRÉTNÍHO TYPU MOBILNÍHO HRAZENÍ

OBJEDNATEL		POVODÍ MORAVY, s. p. Dřevařská 11, 602 00, Brno
ZHOTOVITEL	SDRUŽENÍ MORAVA-TLUMAČOV zastoupené Dopravoprojekt Brno a.s. Hlavní inženýr projektu: Ing. Petr Husák	
		 Prešovská 55, 821 02 BRATISLAVA

SO 302

AUTORIZACE:

ŘEDITEL ATELIÉRU	ING. VLADIMÍR NAVRÁTIL	 <p>Kounicova 271/13, 602 00 BRNO tel. +420 549 123 111</p>	
HLAVNÍ INŽENÝR PROJEKTU	ING. PETR HUSÁK		
ZODPOVĚDNÝ PROJEKTANT	ING. PETR GOTTWALD		
VYPRACOVAL	BC. ŠTĚPÁN FILIP		
KONTROLOVAL	ING. VLADIMÍR NAVRÁTIL		
NÁZEV AKCE MORAVA, TLUMAČOV - OCHRANNÁ HRÁZ NÁZEV OBJEKTU SO 302-OCHRANNÁ ZEĎ NA LB HÁJSKÉ PŘÍKOPY MEZI SILNICÍ I/55 A A ŽEL. TRATÍ		DATUM	10/2017
		FORMÁT	3x A4
		MĚŘITKO	1:50
		Č. ZAKÁZKY	16-035-A1-PDPS
		ÚČEL	DSP
NÁZEV OBJEKTU VZOROVÝ ŘEZ TYP 2 (DC 05 - 07)		Č. SOUPRAVY	Č. PŘÍLOHY 4.2