


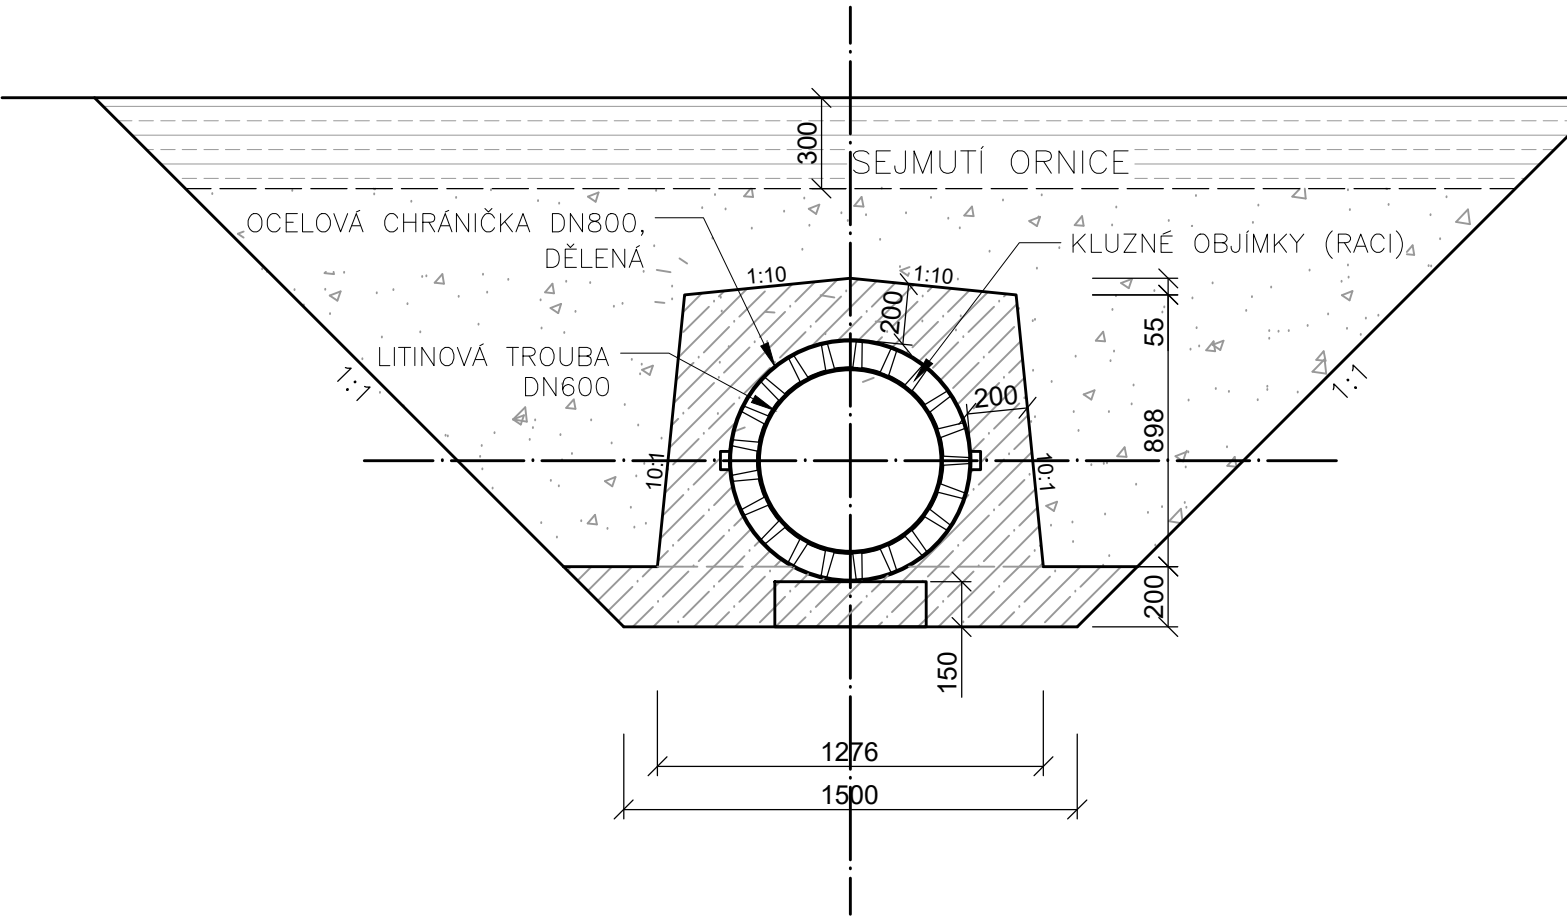


# ÚPRAVA ULOŽENÍ VODOVODU V MÍSTĚ KŘÍŽENÍ HRÁZE

VZOROVÝ PŘÍČNÝ ŘEZ M 1:25




POZNÁMKA: KONCE CHRÁNIČKY JSOU UTĚSNĚNY VODOTĚSNOU MANŽETOU.

OBJEDNATEL	 <div>POVODÍ MORAVY, s. p. Dřevařská 11, 602 00, Brno</div>	
ZHOTOVITEL	<div>SDRUŽENÍ MORAVA-TLUMAČOV zastoupené</div> <div>Dopravoprojekt Brno a.s. Hlavní inženýr projektu: Ing. Petr Husák</div> <div>Kounicova 271/13, 602 00 Brno tel: +420 549 123 111</div>	
		

SO 105

AUTORIZACE:



ŘEDITEL ATELIÉRU	ING. VLADIMÍR NAVRÁTIL	<div><p>Kounicova 271/13, 602 00 BRNO tel. +420 549 123 111</p></div>	
HLAVNÍ INŽENÝR PROJEKTU	ING. PETR HUSÁK		
ZODPOVĚDNÝ PROJEKTANT	ING. PETR HUSÁK		
VYPRACOVAL	ING. HANA VONDROŠKOVÁ		
KONTROLOVAL	ING. VLADIMÍR NAVRÁTIL		
NÁZEV AKCE		DATUM	09/2017
<b>MORAVA, TLUMAČOV - OCHRANNÁ HRÁZ</b>		FORMÁT	2 A4
		MĚŘÍTKO	
		Č. ZAKÁZKY	16-035-A1-PDPS
		ÚČEL	<b>DSP</b>
		NÁZEV OBJEKTU	
<b>SO 105-ÚPRAVA ULOŽENÍ VODOVODU POD HRÁZÍ SO 101</b>			
NÁZEV PŘÍLOHY		Č. SOUPRAVY	Č. PŘÍLOHY
<b>VZOROVÝ PŘÍČNÝ ŘEZ</b>			<b>4</b>