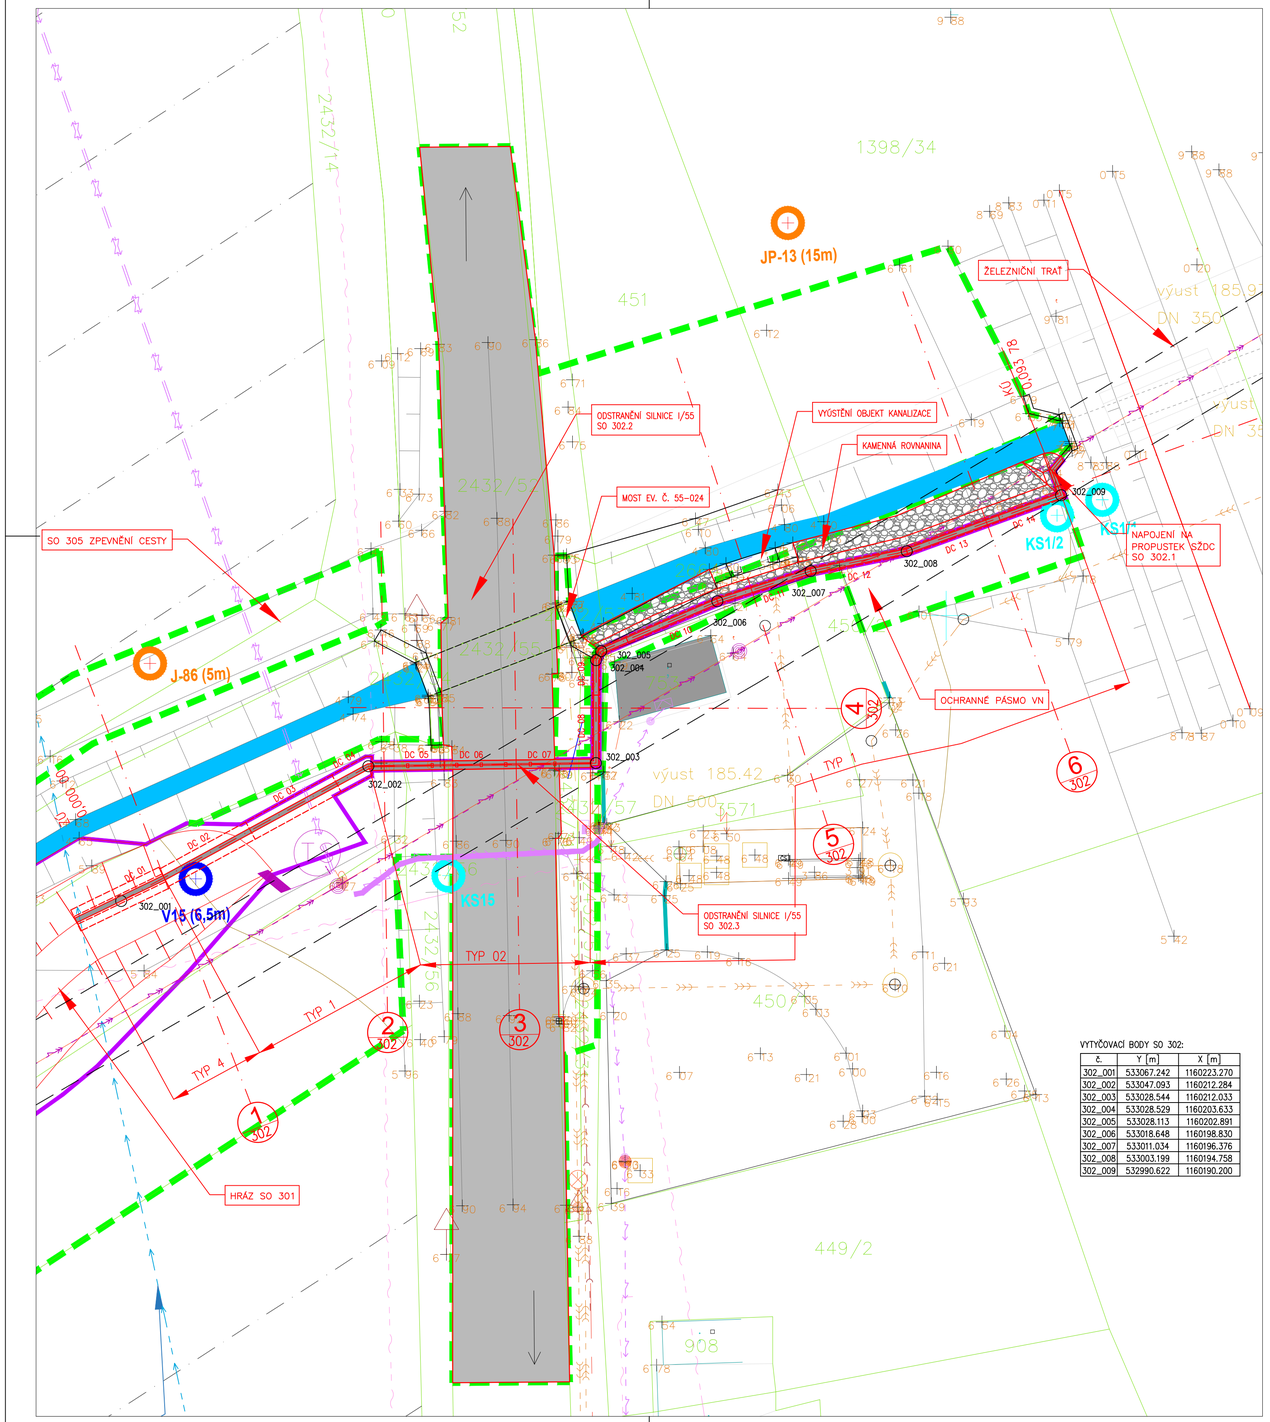

VYTYČOVACÍ BODY SO 302:

č.	Y [m]	X [m]
302_001	533067.242	1160223.270
302_002	533047.093	1160212.284
302_003	533028.544	1160212.033
302_004	533028.529	1160203.633
302_005	533028.113	1160202.891
302_006	533018.648	1160198.830
302_007	533011.034	1160196.376
302_008	533003.199	1160194.758
302_009	532990.622	1160190.200

LEGENDA

- 4 / 103 — PŘÍČNÉ ŘEZY
- STAVEBNÍ OBJEKT
- HRANICE TRVALÉHO ZÁBORU
- HRANICE DOČASNÉHO ZÁBORU
- NAVRHOVANÁ OCHRANNÁ HRÁZ A NAVAZUJÍCÍ OBJEKTY
- GEOLOGICKÉ KOPANÉ SONDY PROVEDENÉ V ROCE 2017
- GEOLOGICKÉ VRTY PROVEDNÉ V ROCE 2017
- HISTORICKÉ GEOLOGICKÉ VRTY
- STROM NAVRŽENÝ K ODSTRANĚNÍ Z DŮVODU POTŘEB VÝSTAVBY
- PLOCHA KEŘE, I STROMKU, NAVRŽENÁ K ODSTRANĚNÍ Z DŮVODU POTŘEB VÝSTAVBY

INŽENÝRSKÉ SÍTĚ STÁVAJÍCÍ	INŽENÝRSKÉ SÍTĚ NOVÉ
KANALIZACE	KANALIZACE
VODOVOD	VODOVOD
PLYN - STŘEDOTLAK	PLYN - STŘEDOTLAK
PLYN - VYSOKOTLAK	PLYN - VYSOKOTLAK
SDĚLOVACÍ VEDENÍ	SDĚLOVACÍ VEDENÍ
SILOVÉ VEDENÍ NN	SILOVÉ VEDENÍ NN
SILOVÉ VEDENÍ VN	SILOVÉ VEDENÍ VN
SILOVÉ VEDENÍ VVN	SILOVÉ VEDENÍ VVN

N

OBJEDNATEL

POVODÍ MORAVY, s. p.
Dřevařská 11, 602 00, Brno

ZHOTOVITEL

SDRUŽENÍ MORAVA-TLUMAČOV
zastoupené
Dopravoprojekt Brno a.s.
Hlavní inženýr projektu: Ing. Petr Husák
Kounicova 271/13, 602 00 Brno
tel: +420 549 123 111

DOPRAVOPROJEKT BRNO

HYCO PROJEKT a.s.
Prešovská 55, 821 02 BRATISLAVA

SO 302

AUTORIZACE:

ŘEDITEL ATELIÉRU	ING. VLADIMÍR NAVRÁTIL
HLAVNÍ INŽENÝR PROJEKTU	ING. PETR HUSÁK
ZODPOVĚDNÝ PROJEKTANT	ING. PETR GOTTWALD
VYPRACOVAL	BC. ŠTĚPÁN FILIP
KONTROLOVAL	ING. VLADIMÍR NAVRÁTIL

DOPRAVOPROJEKT BRNO
Kounicova 271/13, 602 00 BRNO
tel. +420 549 123 111

NÁZEV AKCE
MORAVA, TLUMAČOV - OCHRANNÁ HRÁZ

NÁZEV OBJEKTU
SO 302-OCHRANNÁ ZEĎ NA LB HÁJSKÉ PŘÍKOPY MEZI SILNICÍ I/55 A A ŽEL. TRATÍ

NÁZEV OBJEKTU
SITUACE

DATUM	10/2017
FORMÁT	6x A4
MĚŘÍTKO	1:250
Č. ZAKÁZKY	16-035-A1-PDPS
ÚČEL	DSP
Č. SOUPRAVY	Č. PŘÍLOHY 2