


PF9 km 0.394 730
M 1:100

O	37.84	m
V	0.00	m ²
SV	5.22	m ²
UP1	32.50	m ²
N	26.21	m ²
UP2	8.65	m ²
SN	11.78	m ²
HR	17.98	m ²
HS	17.05	m ²
ZKH	4.00	m ²
ZZ	0.91	m ²
KO	1.65	m ²
PR	7.20	m ²

STÁVAJÍCÍ TERÉN
SROVNÁVACÍ ROVINA: 180 m n.m.

STANIČENÍ

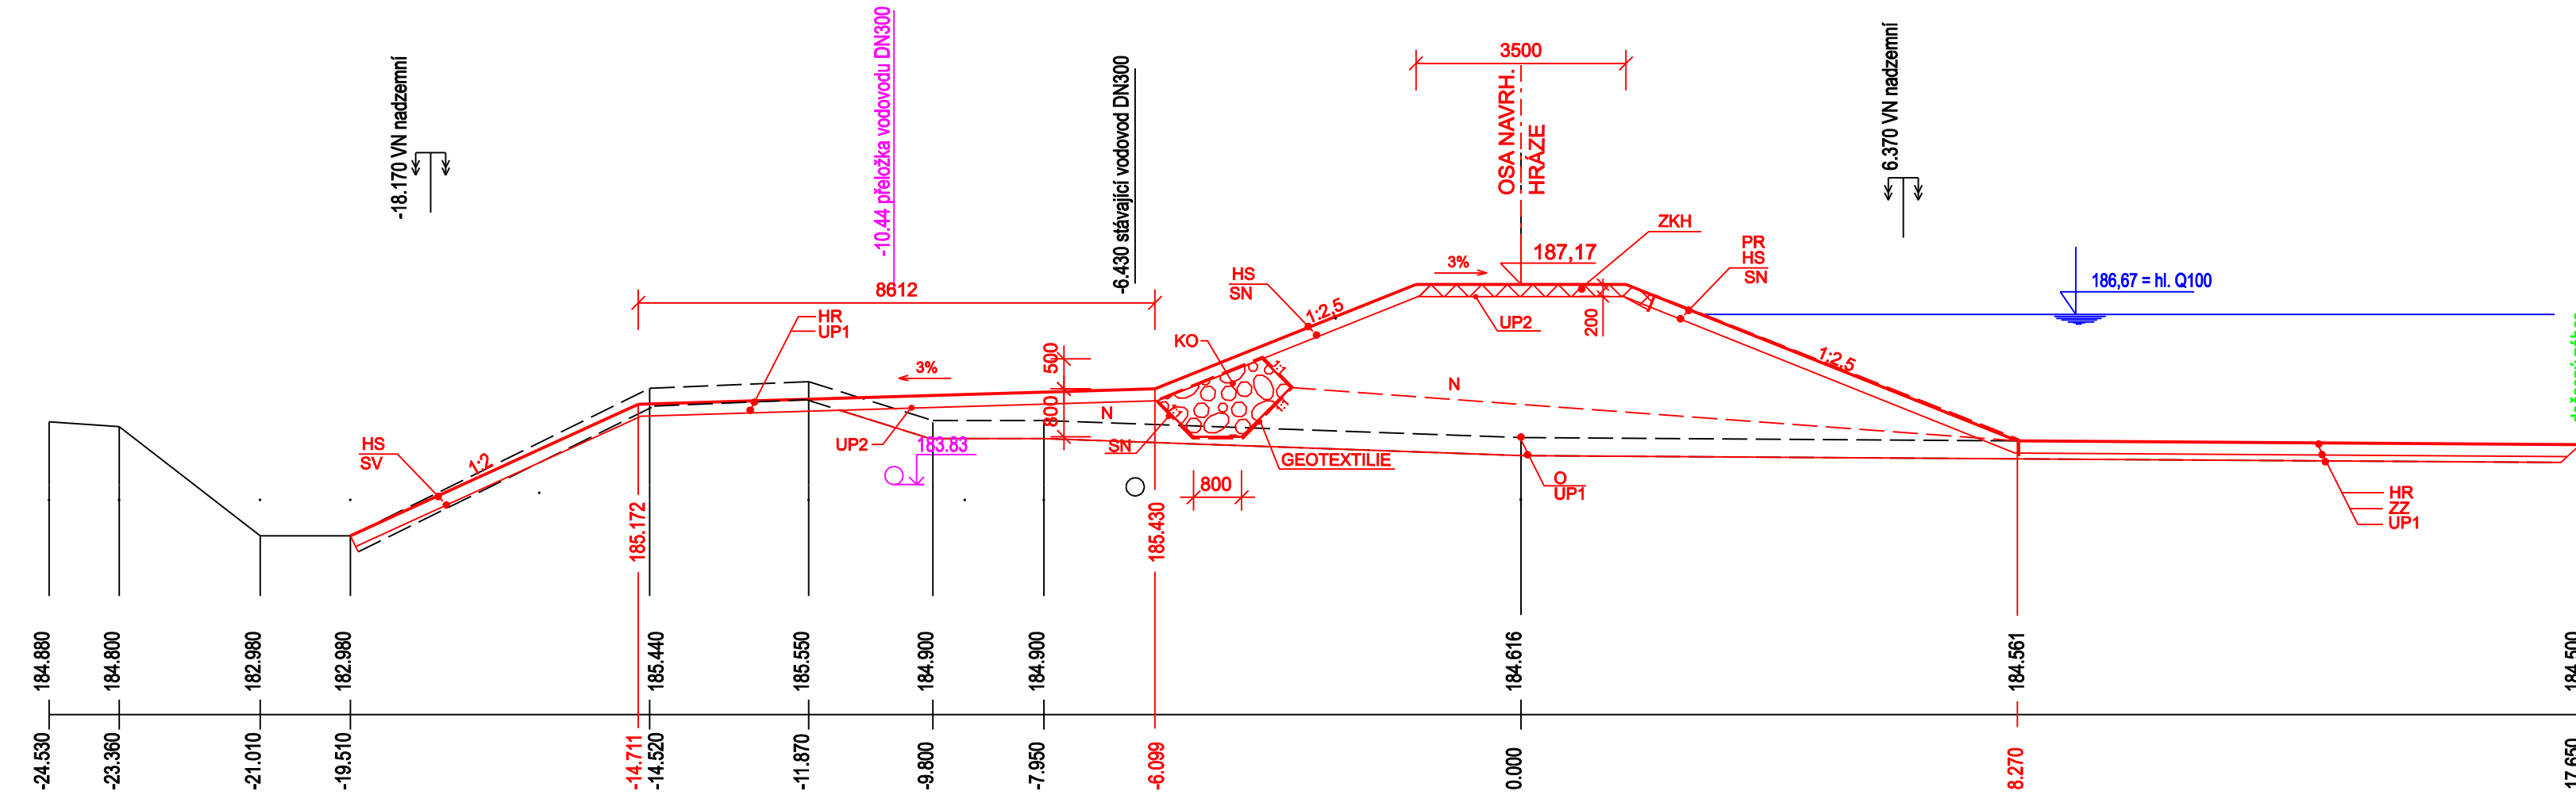


PF10 km 0.444 790
M 1:100

O	37.23	m
V	0.00	m ²
SV	5.40	m ²
UP1	31.75	m ²
N	24.27	m ²
UP2	8.35	m ²
SN	11.18	m ²
HR	17.93	m ²
HS	16.68	m ²
ZKH	4.00	m ²
ZZ	0.95	m ²
KO	1.65	m ²
PR	6.70	m ²

STÁVAJÍCÍ TERÉN
SROVNÁVACÍ ROVINA: 180 m n.m.

STANIČENÍ

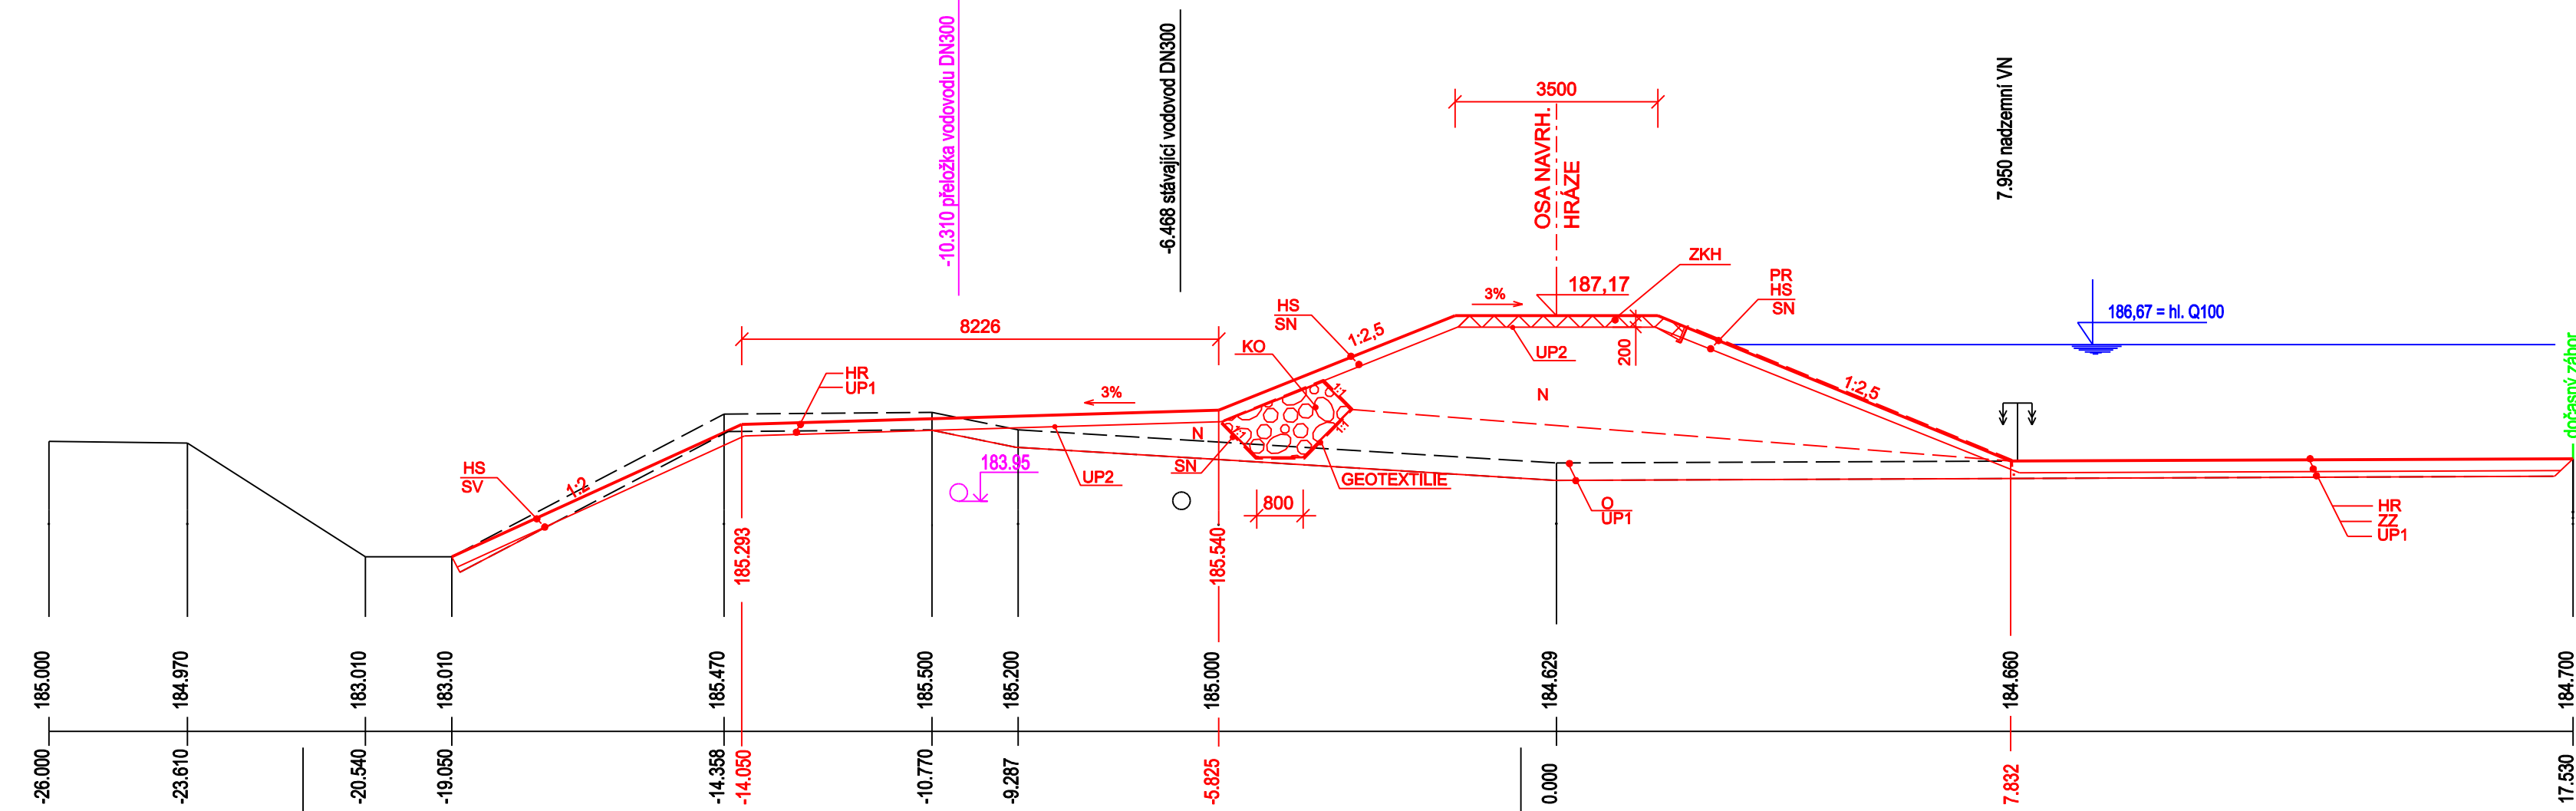


POZNÁMKA:
PF11 JE SOUČASNE VÝKRES VÝTLAČNÍHO POTRUBÍ OD ČS1 VIŘ PŘÍLOHA č.7

PF12 km 0.537 750
M 1:100

O	36.41	m
V	1.97	m ²
SV	5.00	m ²
UP1	31.01	m ²
N	22.35	m ²
UP2	7.34	m ²
SN	11.81	m ²
HR	16.52	m ²
HS	16.94	m ²
ZKH	4.00	m ²
ZZ	0.91	m ²
KO	1.65	m ²
PR	7.00	m ²

STÁVAJÍCÍ TERÉN
SROVNÁVACÍ ROVINA: 180 m n.m.

STANIČENÍ

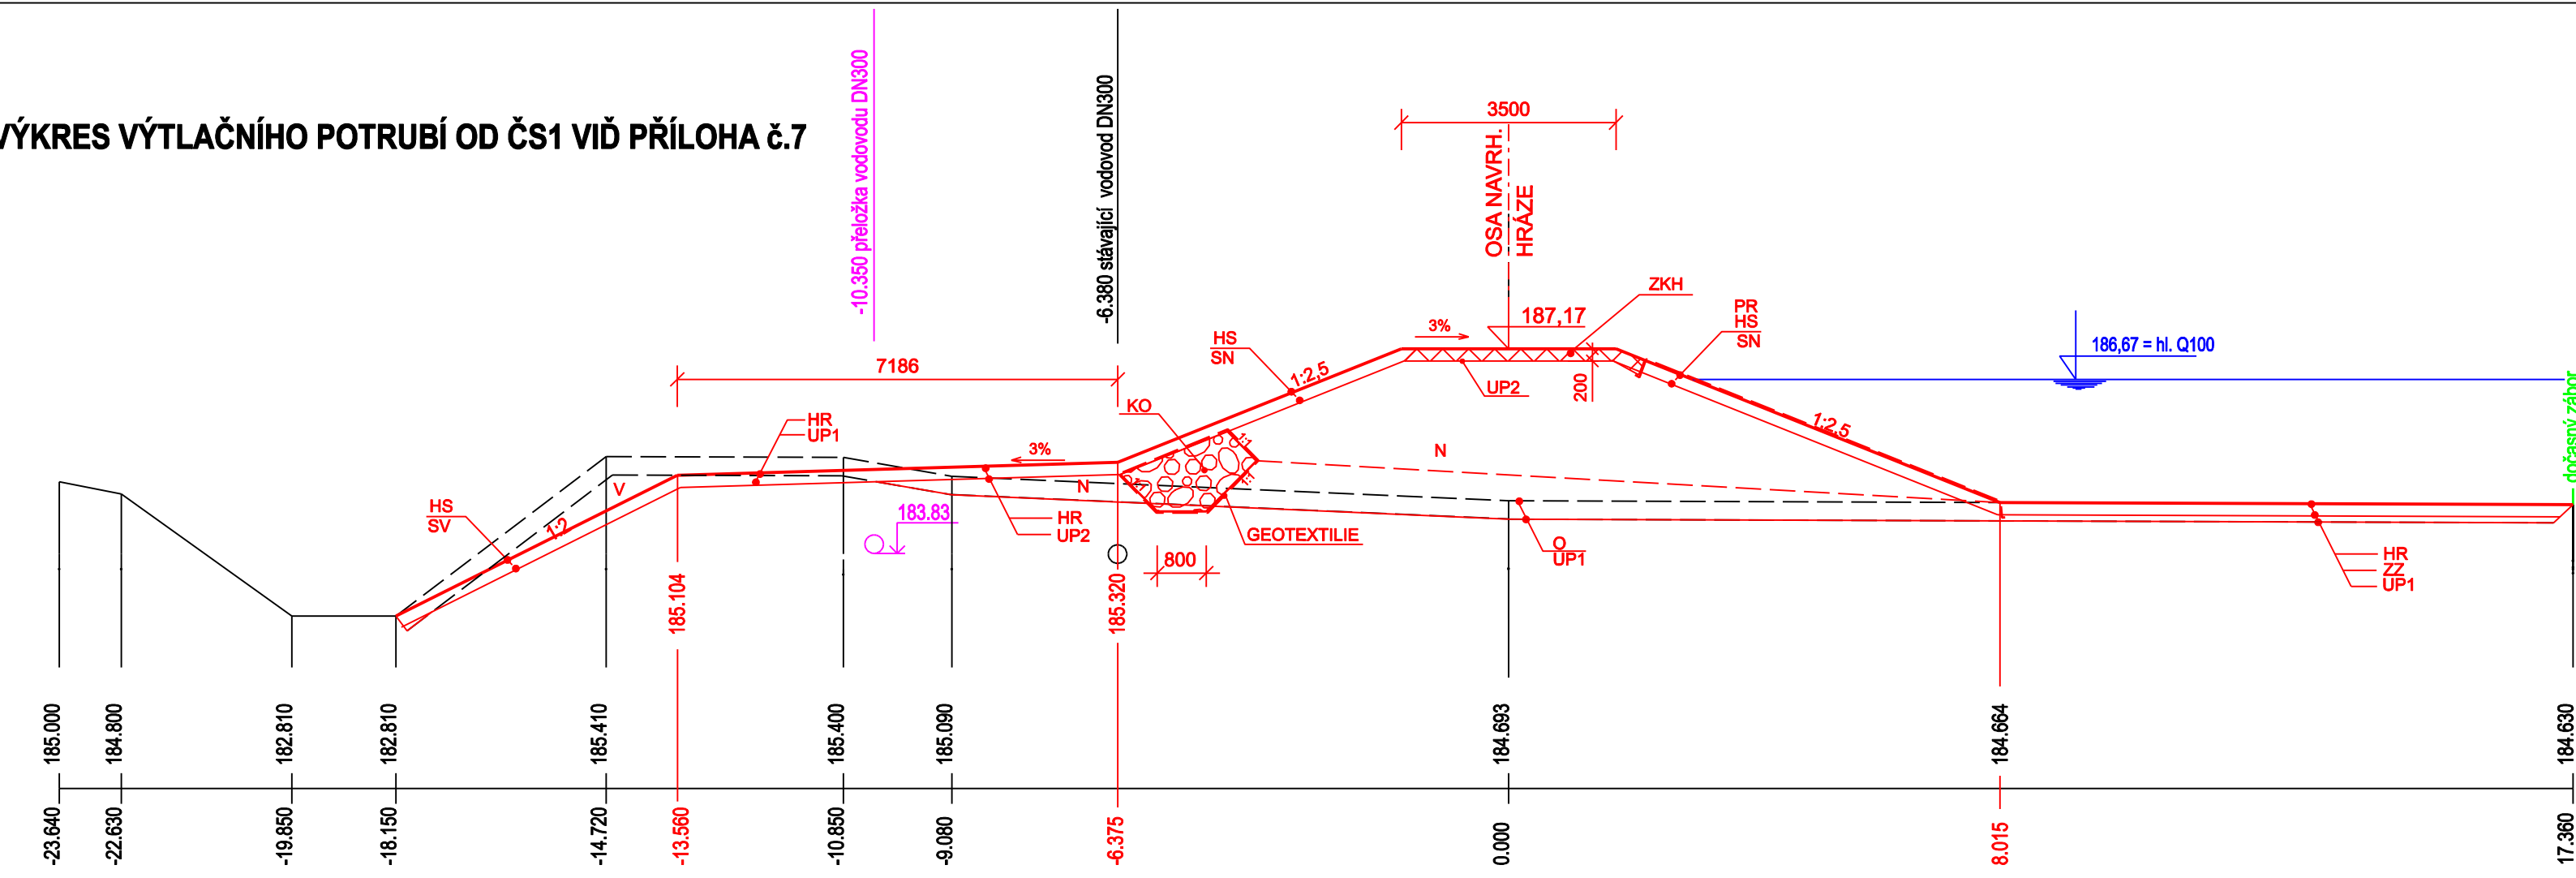


PF13 km 0.578 500
M 1:100

O	36.67	m
V	1.59	m ²
SV	4.94	m ²
UP1	31.55	m ²
N	21.20	m ²
UP2	8.08	m ²
SN	10.80	m ²
HR	17.84	m ²
HS	15.80	m ²
ZKH	4.00	m ²
ZZ	0.97	m ²
KO	1.65	m ²
PR	6.20	m ²

STÁVAJÍCÍ TERÉN
SROVNÁVACÍ ROVINA: 180 m n.m.

STANIČENÍ

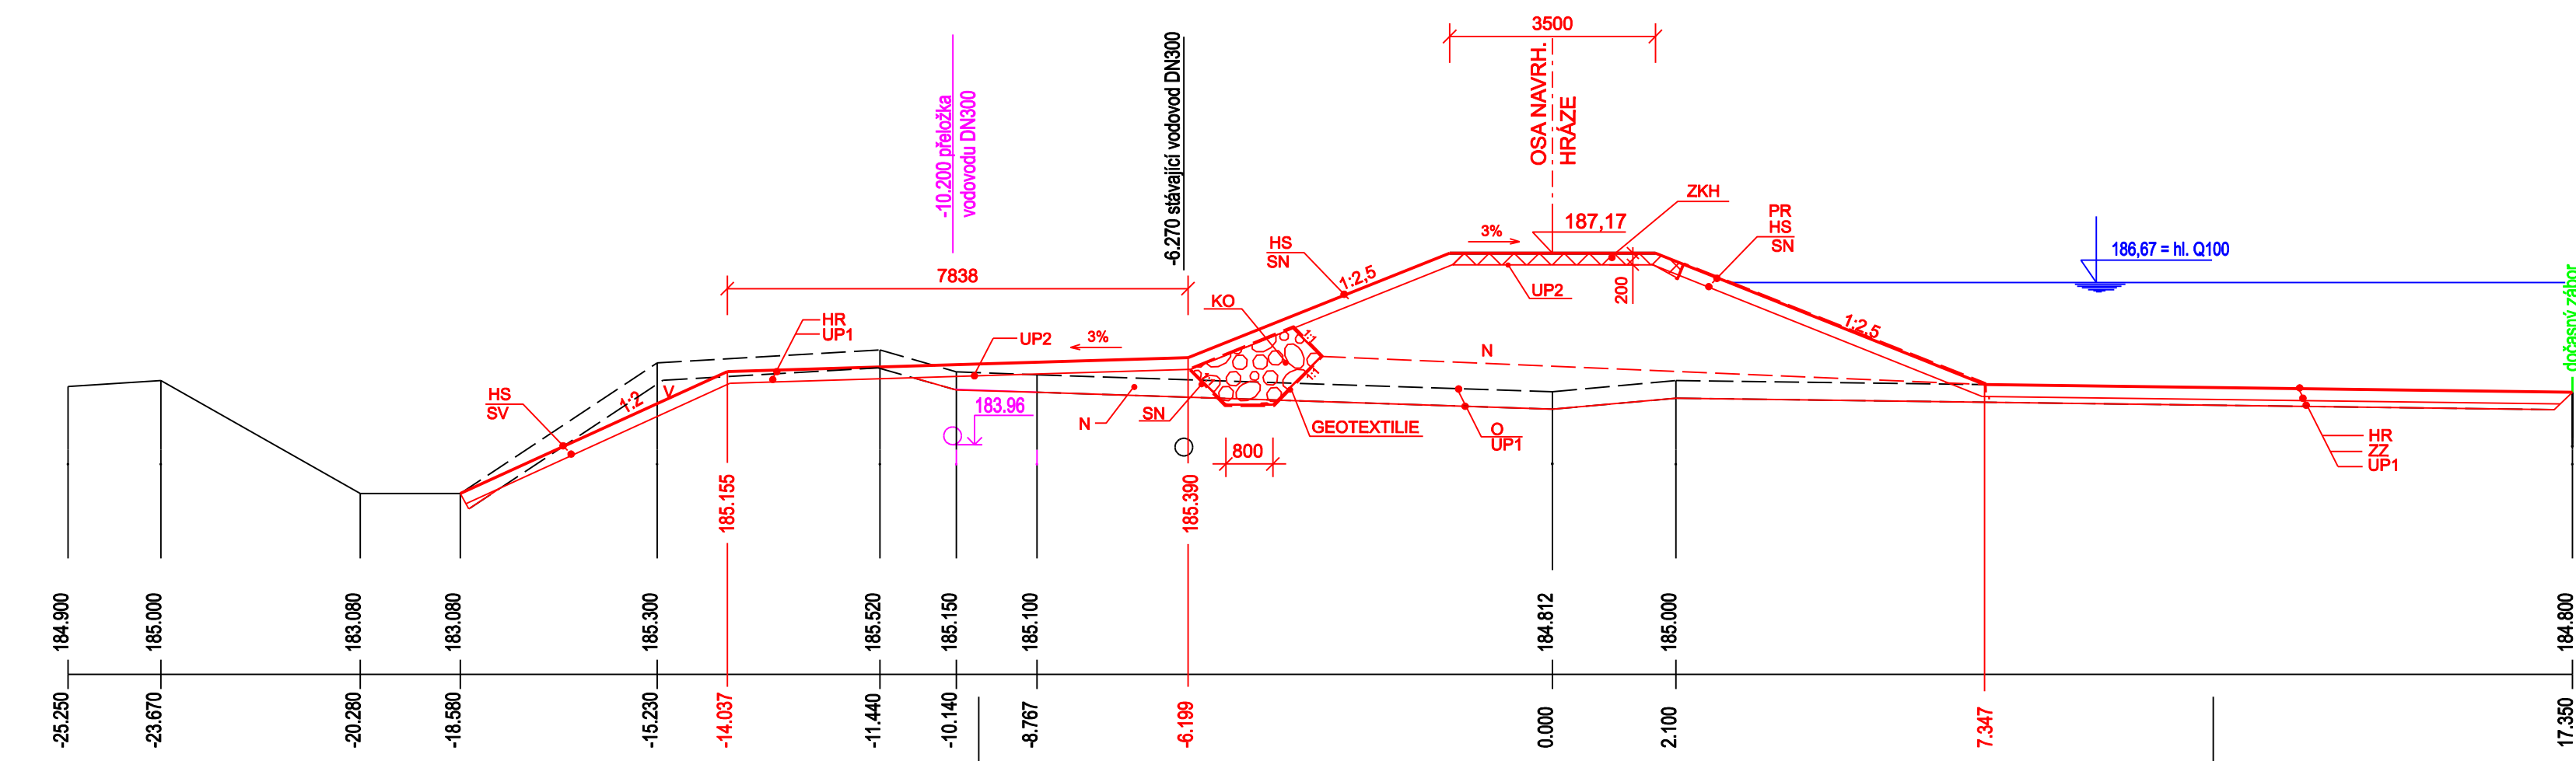

LEGENDA :

O	ODSTRANĚNÍ HLINITÉHO POKRYVU tl.30 cm
V	VÝKOP
SV	SVÁHOVÁNÍ VÝKOPU
UP1	ÚPRAVA PLÁNĚ POD NÁSYP
N	HUTNĚNÝ NÁSYP
UP2	ÚPRAVA PLÁNĚ NÁSYPU
SN	SVÁHOVÁNÍ NÁSYPU
HR	HLINITÁ VRSTVA SE ZATRAVNĚNÍM V ROVINĚ tl.20 cm
HS	HLINITÁ VRSTVA SE ZATRAVNĚNÍM VE SVAHU tl.20 cm
KO	KAMENNÉ OPEVNĚNÍ PATY HRÁZE KAMENNÝ ZÁHOZ S UROVNÁNÍM LÍCE KÁMEN DO 200 kg
ZKH	ZPEVNĚNÍ KORUNY HRÁZE GEOBUNKY tl. 0,20 m S PROSYPEM STĚRKODRTÍ fr. 16-32mm NETKANÁ GEOTEXTILIE
ZZ	ZPĚTNÝ ZÁSYP
PR	PROTIEROZNÝ ROHOŽ

SO 203

AUTORIZACE:

VÝŠKOVÝ SYSTÉM: Balt p.v.

ŘEDITEL ATELIERU	ING. VLADIMÍR NAVRÁTIL	PROJEKTANT OBJEKTU	HYCO PROJEKT a.s.
HLAVNÍ INŽENÝR PROJEKTU	ING. PETR HUSÁK	FORMÁT	744
ZODPOVĚDNÝ PROJEKTANT	ING. JOZEF KRČMÁŘIK	MĚŘÍTKO	1:100
VYPRACOVAL	BC. BARBORA WITTEKOVÁ	Č. ZAKÁZKY	16-035-A1-PDPS
KONTROLOVAL	ING. ERNEST SIROTA	ÚČEL	DSP
NÁZEV AKCE	MORAVA, TLUMAČOV - OCHRANNÁ HRÁZ	Č. SOUPRAVY	Č. PŘÍLOHY
NÁZEV OBJEKTU	ZVÝŠENÍ OCHRANNÉ HRÁZE NA PB MOJENY POD SILNICÍ DO KAVSIC		6.3
NÁZEV PŘÍLOHY:	PŘÍČNÉ ŘEZY PF9 - PF13		

3/5