



VYTYČOVACÍ BODY

Vrch. bod	X	Y
V1	1160347.36	533269.74
V2	1160347.53	533267.72
V3	1160346.74	533262.18
V4	1160348.42	533261.94
V5	1160349.96	533267.02
V6	1160347.94	533267.30
V7	1160349.88	533267.77
V8	1160349.77	533268.25
V9	1160355.41	533269.59
V10	1160353.91	533268.27
V11	1160357.13	533265.82
V12	1160358.33	533266.88
V13	1160355.85	533269.69
V14	1160355.39	533271.64
V15	1160354.93	533273.58
V16	1160356.30	533278.81
V17	1160354.65	533279.24
V18	1160352.55	533273.99
V19	1160354.49	533273.48
V20	1160348.85	533272.14
V21	1160348.73	533272.63
V22	1160346.79	533272.17
V23	1160348.29	533273.49
V24	1160344.47	533276.92
V25	1160343.04	533275.67
V26	1160346.61	533271.61

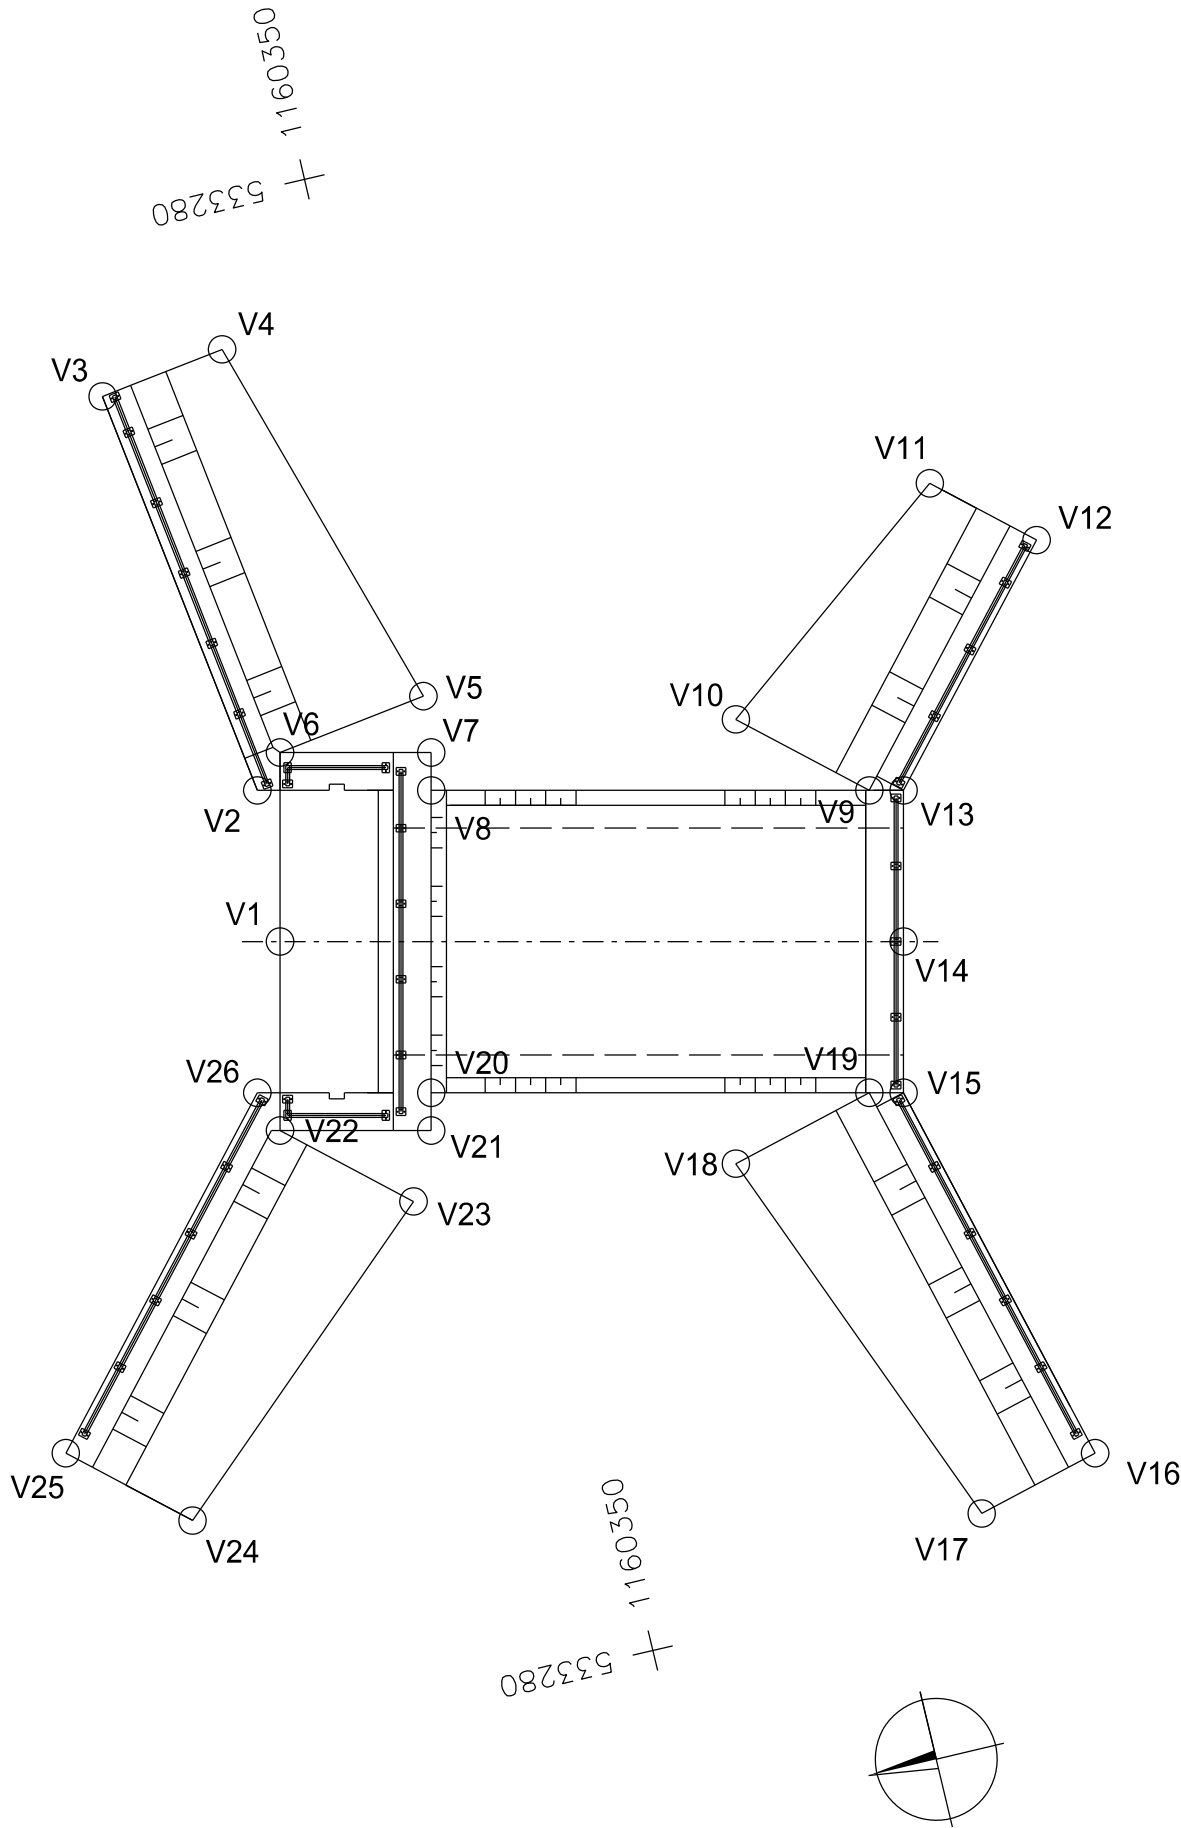

OBJEDNATEL



POVODÍ MORAVY, s. p.

Dřevařská 11, 602 00, Brno

ZHOTOVITEL

SDRUŽENÍ MORAVA-TLUMAČOV


zastoupené


Dopravoprojekt Brno a.s.

Hlavní inženýr projektu: Ing. Petr Husák

Kounicova 271/13, 602 00 Brno

tel: +420 549 123 111






Prešovská 55, 821 02 BRATISLAVA

SO 207.1

AUTORIZACE:

ŘEDITEL ATELIERU	ING. VLADIMÍR NAVRÁTIL	PROJEKTANT OBJEKTU	
HLAVNÍ INŽENÝR PROJEKTU	ING. PETR HUSÁK		
ZODPOVĚDNÝ PROJEKTANT	ING. JOZEF KRČMÁRIK	Prešovská 55, 821 02 BRATISLAVA	
VYPRACOVAL	ING. JÁN MICHÁLKA	tel.: +421 243 425 900	
KONTROLOVAL	ING. ERNEST SIROTA	e-mail: hycoprojekt@hycoprojekt.sk	
NÁZEV AKCE		http://www.hycoprojekt.sk	
MORAVA, TLUMAČOV - OCHRANNÁ HRÁZ		DATUM	09/2017
		FORMÁT	3xA4
		MĚŘÍTKO	1:100
		Č. ZAKÁZKY	16-035-A1-PDPS
		ÚČEL	DSP
NÁZEV OBJEKTU	SO 207.1- STAVIDLOVÝ OBJEKT č.2 NA MOJENĚ	Č. SOUPRAVY	Č. PŘÍLOHY
NÁZEV PŘÍLOHY	VTOKOVÉ A VÝTOKOVÉ KŘÍDLA		6