



SO 102  
PŘÍČNÉ ŘEZY  
1:100

ŘEZ -1-  
TYP ④

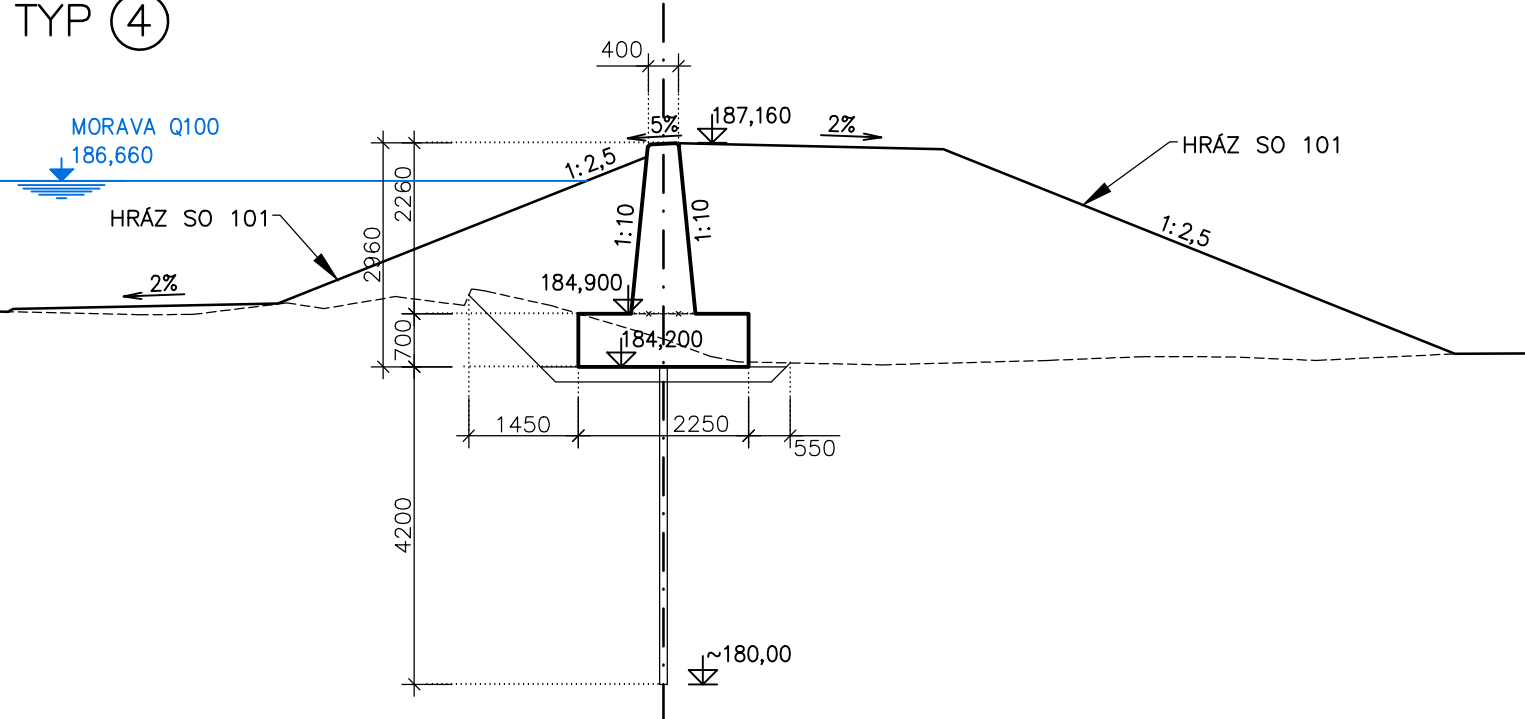


S.R. 178,000

ŘEZ -3-  
TYP ②

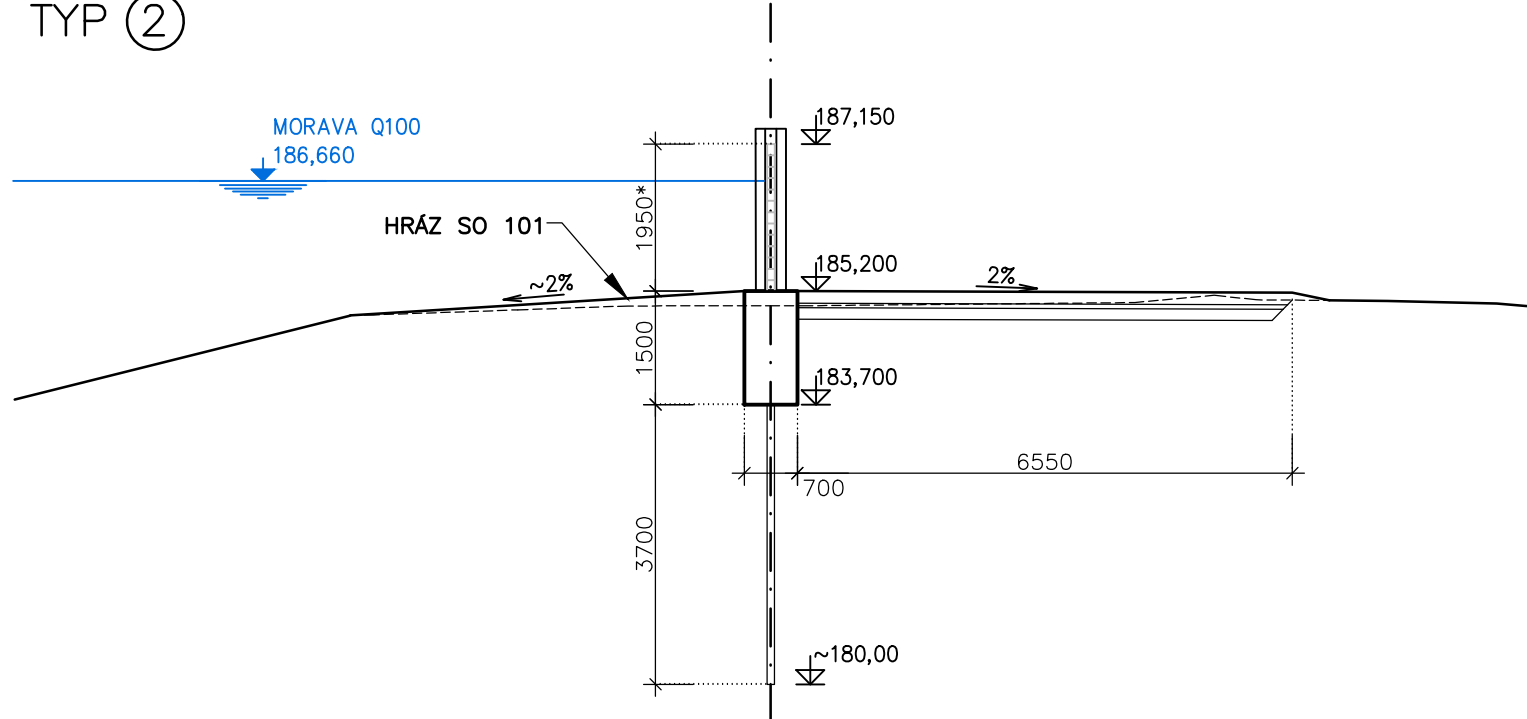


S.R. 178,000

ŘEZ -5-  
TYP ①

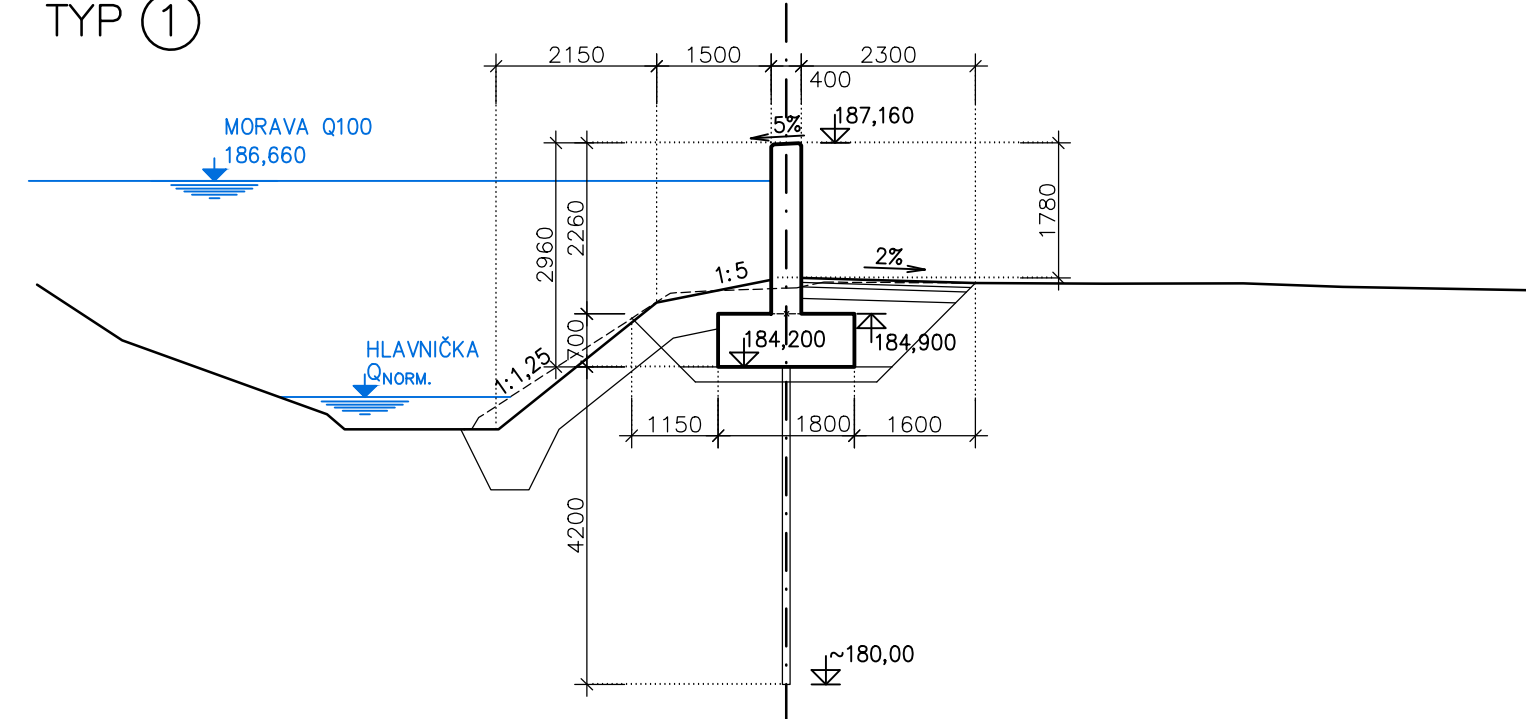


S.R. 178,000

ŘEZ -7-  
TYP ①

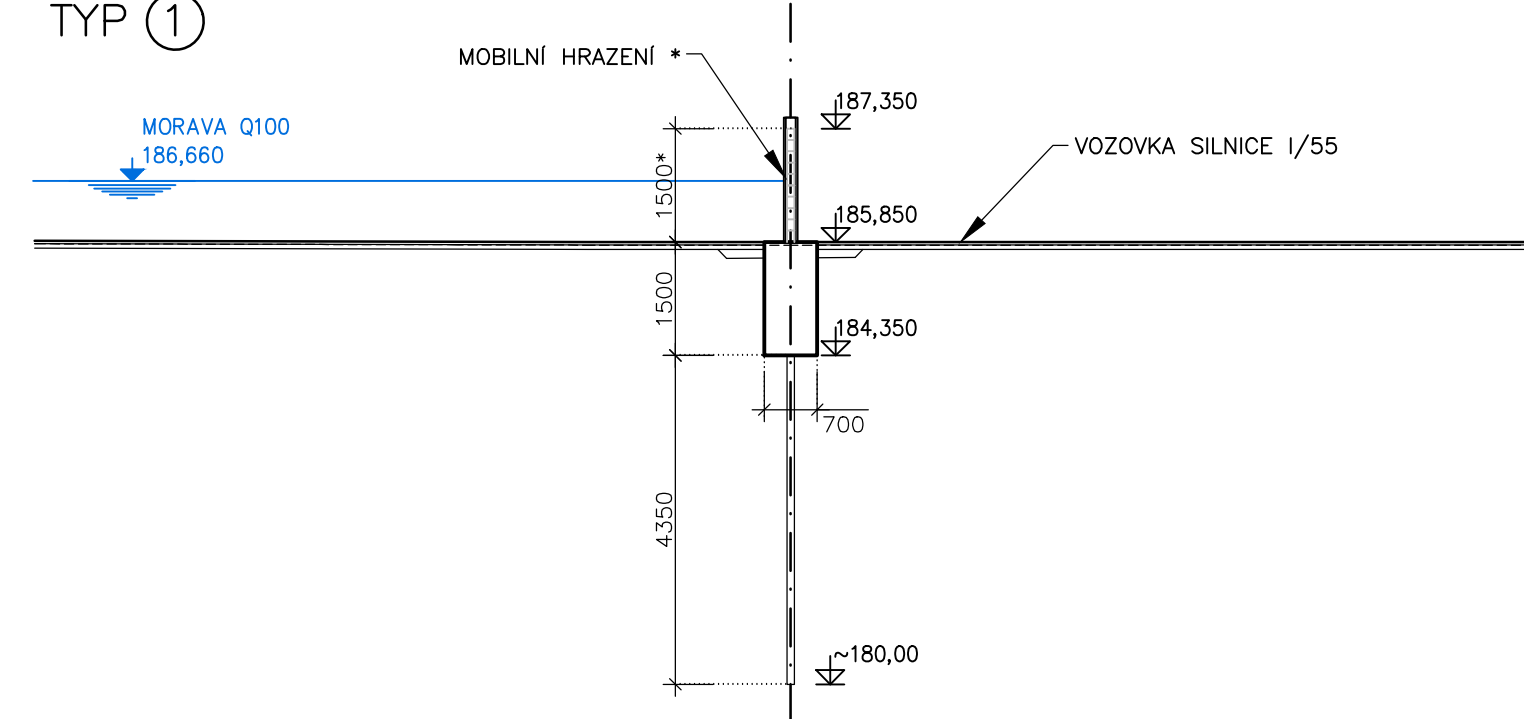


S.R. 178,000

ŘEZ -9-  
TYP ④

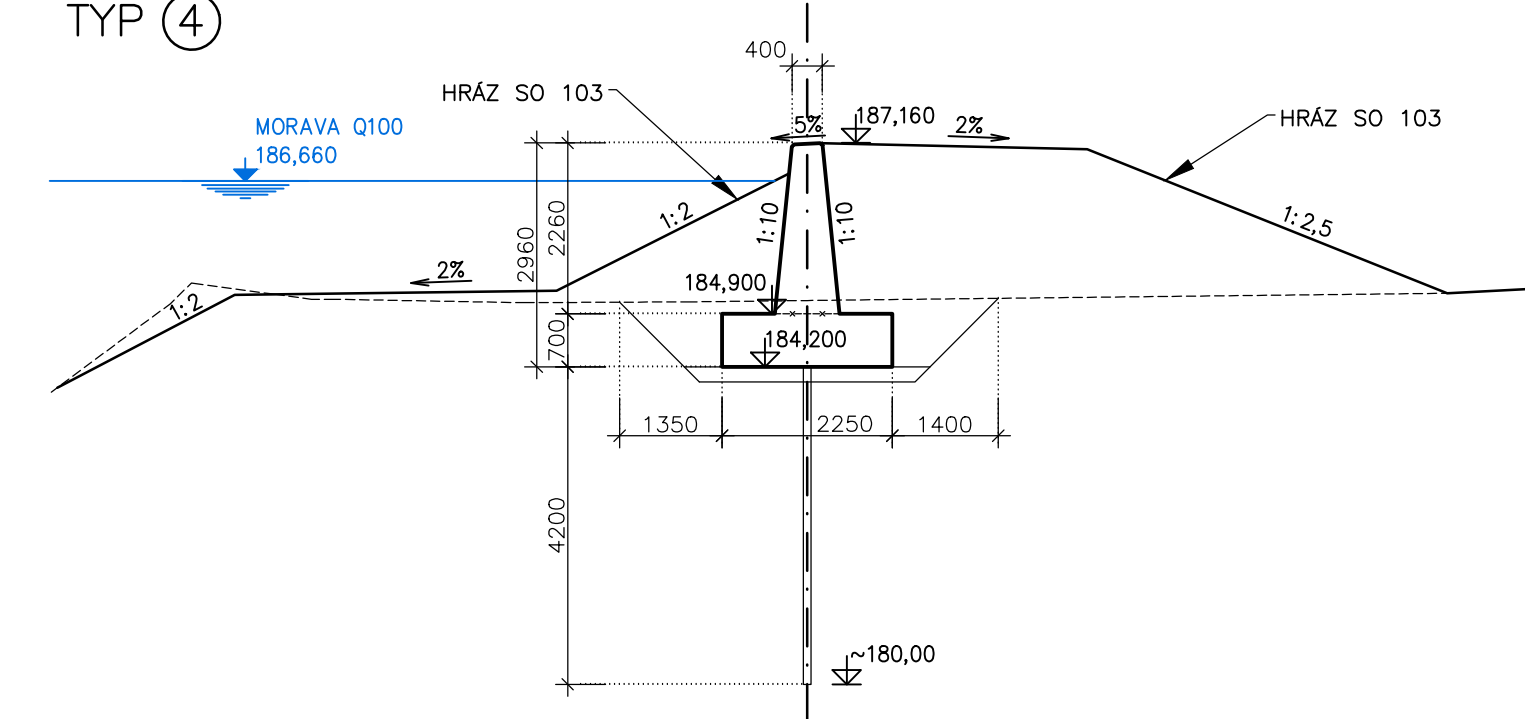


S.R. 178,000

ŘEZ -2-  
TYP ①

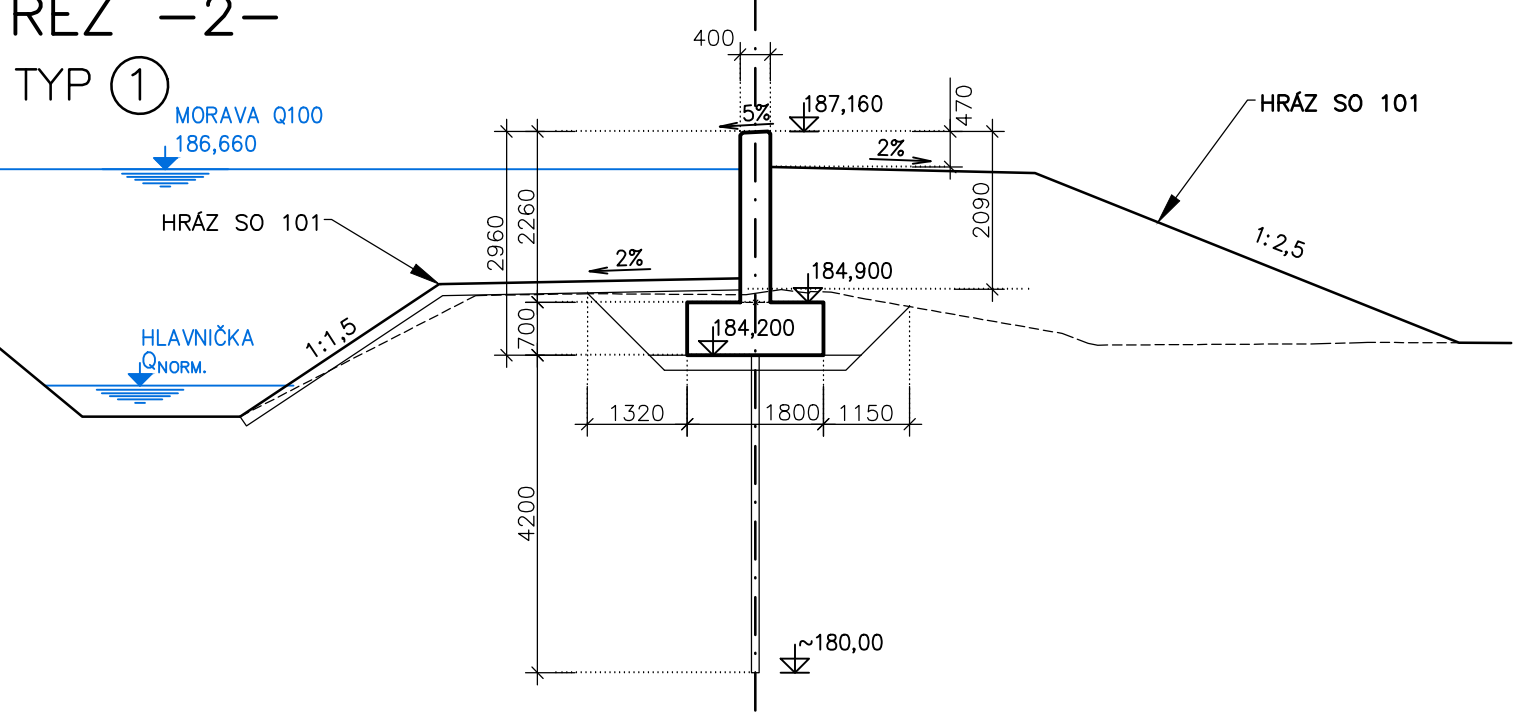


S.R. 178,000

ŘEZ -4-  
TYP ①

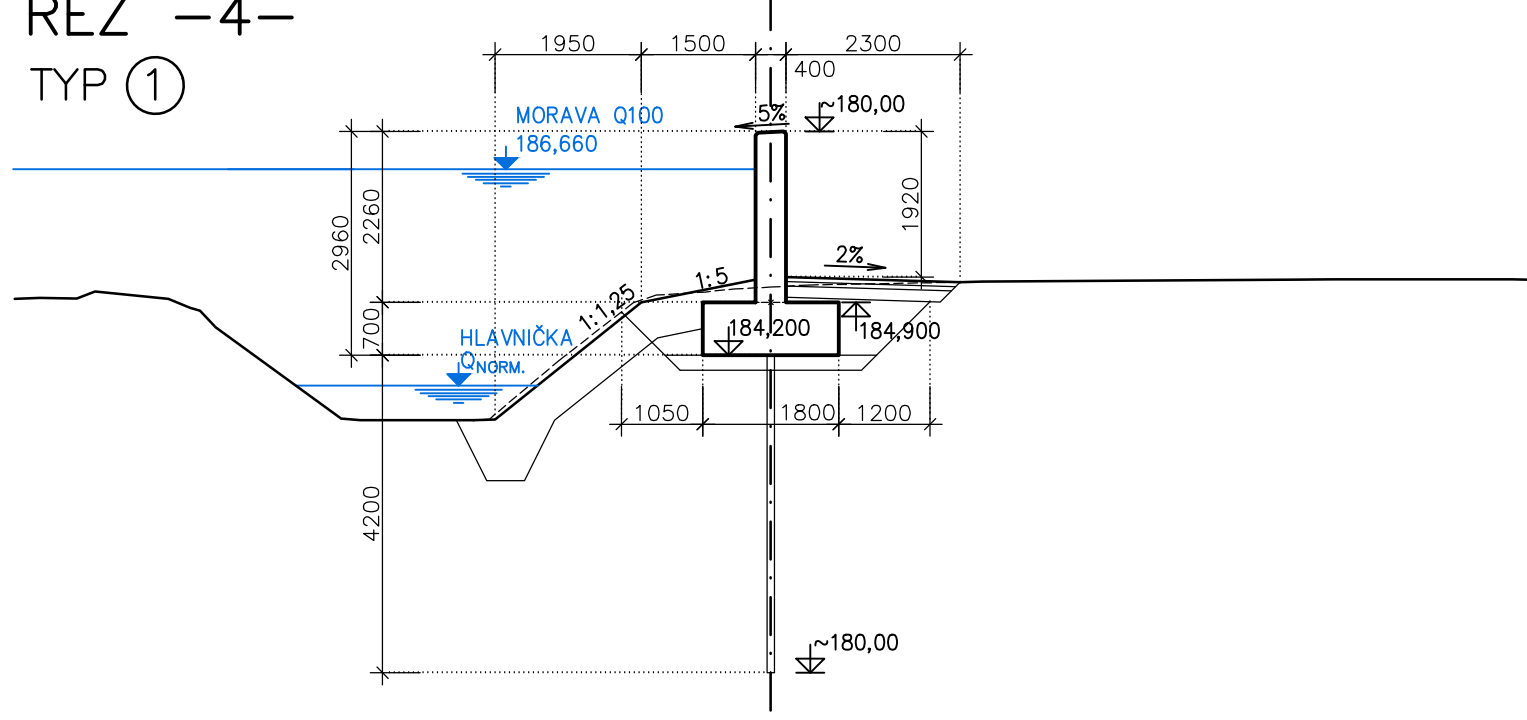


S.R. 178,000

ŘEZ -6-  
TYP ②

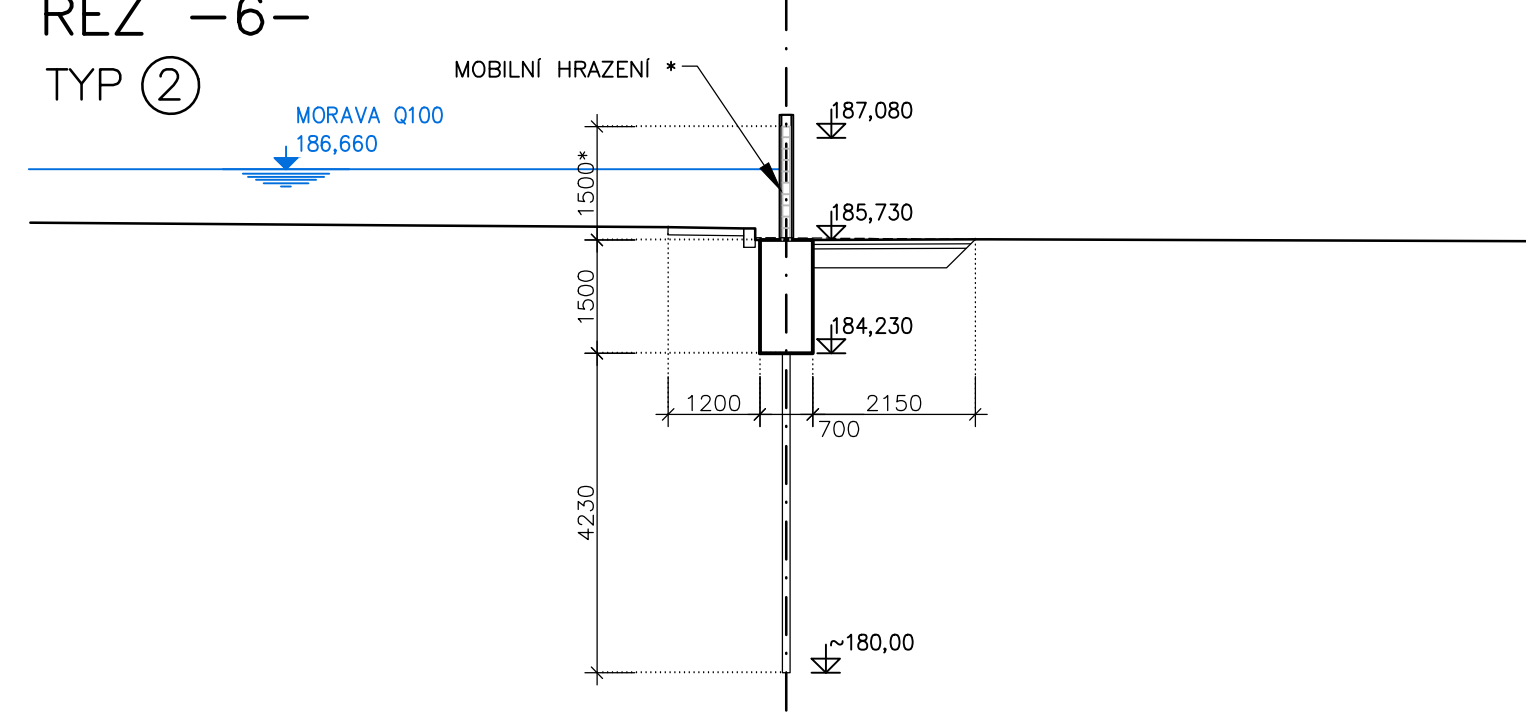

S.R. 178,000

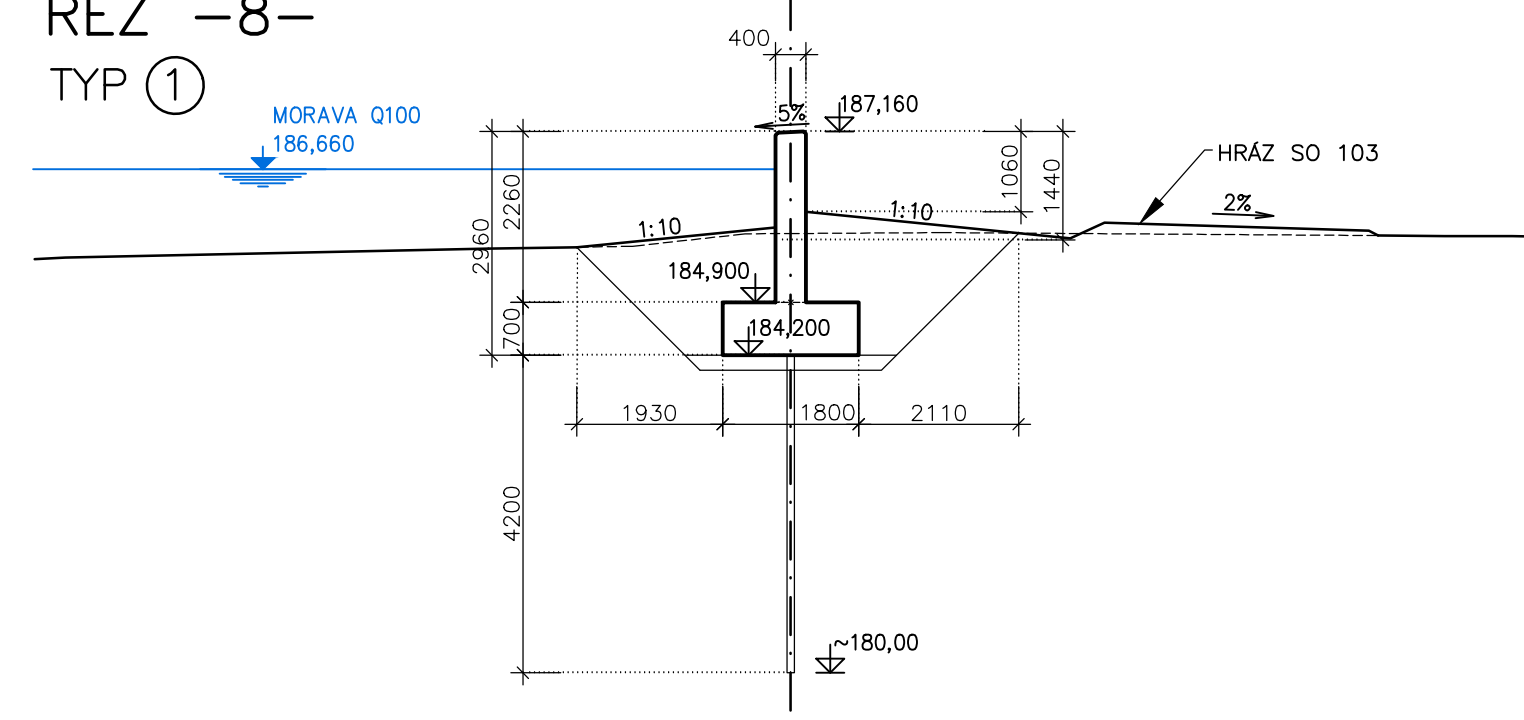


ŘEZ -8-  
TYP ①



S.R. 178,000


POZNÁMKA:

- ZHOTOVITEL BUDE POSTUPOVAT PŘI VÝKOPOVÝCH PRACÍCH TAK, ABY NEDOŠLO PŘÍTOKU VODY DO STAVEBNÍ JÁMY A ZNEHODNOCENÍ ZÁKLADOVÉ SPÁRY
  - VŠECHNY PLOCHY VE STYKU SE ZEMINOU BUDOU OPATŘENY NÁTĚREM PROTI ZEMNÍ VLHKOSTI
  - VŠECHNY VIDITELNÉ HRANY SE ZKOSÍ MIN. 30/30 mm
  - PODROBNĚJI VIZ VZOROVÉ PŘÍČNÉ ŘEZY (VÝKRES 4.1, 4.2, 4.3)
- \* PŘESNÝ ROZMĚR MOBILNÍHO HRAZENÍ, UMÍSTĚNÍ SLOUPKŮ A DETAILY KOTVENÍ BUDOU PŘEDMĚTEM DODAVATELSKÉ DOKUMENTACE KONKRÉTNÍHO TYPU MOBILNÍHO HRAZENÍ

OBJEDNATEL 	POVODÍ MORAVY, s. p. Dřevařská 11, 602 00, Brno
ZHOTOVITEL Dopravoprojekt Brno a.s. Hlavní inženýr projektu: Ing. Petr Husák	Kounicova 271/13, 602 00 Brno tel: +420 549 123 111
	

# SO 102

AUTORIZACE:

ŘEDITEL ATELIERU ING. VLADIMÍR NAVRÁTIL	ING. PETR HUSÁK	 Kounicova 271/13, 602 00 BRNO tel. +420 549 123 111	
HLAVNÍ INŽENÝR PROJEKTU ING. PETR GOTTWALD	BC. ŠTĚPÁN FILIP		
ZODPOVĚDNÝ PROJEKTANT ING. PETR GOTTWALD	ING. VLADIMÍR NAVRÁTIL		
VYPRACOVAL ING. VLADIMÍR NAVRÁTIL			
NÁZEV AKCE <b>MORAVA, TLUMAČOV - OCHRANNÁ HRÁZ</b>		DATUM 10/2017	
NÁZEV OBJEKTU <b>SO 102-OCHRANNÁ ZEĎ NA PB HLAVNIČKY U ČS2</b>		FORMÁT 6x A4	
NÁZEV OBJEKTU <b>PŘÍČNÉ ŘEZY</b>		MĚŘÍTKO 1:100	
		Č. ZAKÁZKY 16-035-A1-PDPS	
		ÚČEL <b>DSP</b>	
		Č. SOUPRAVY	Č. PŘÍLOHY <b>5</b>