



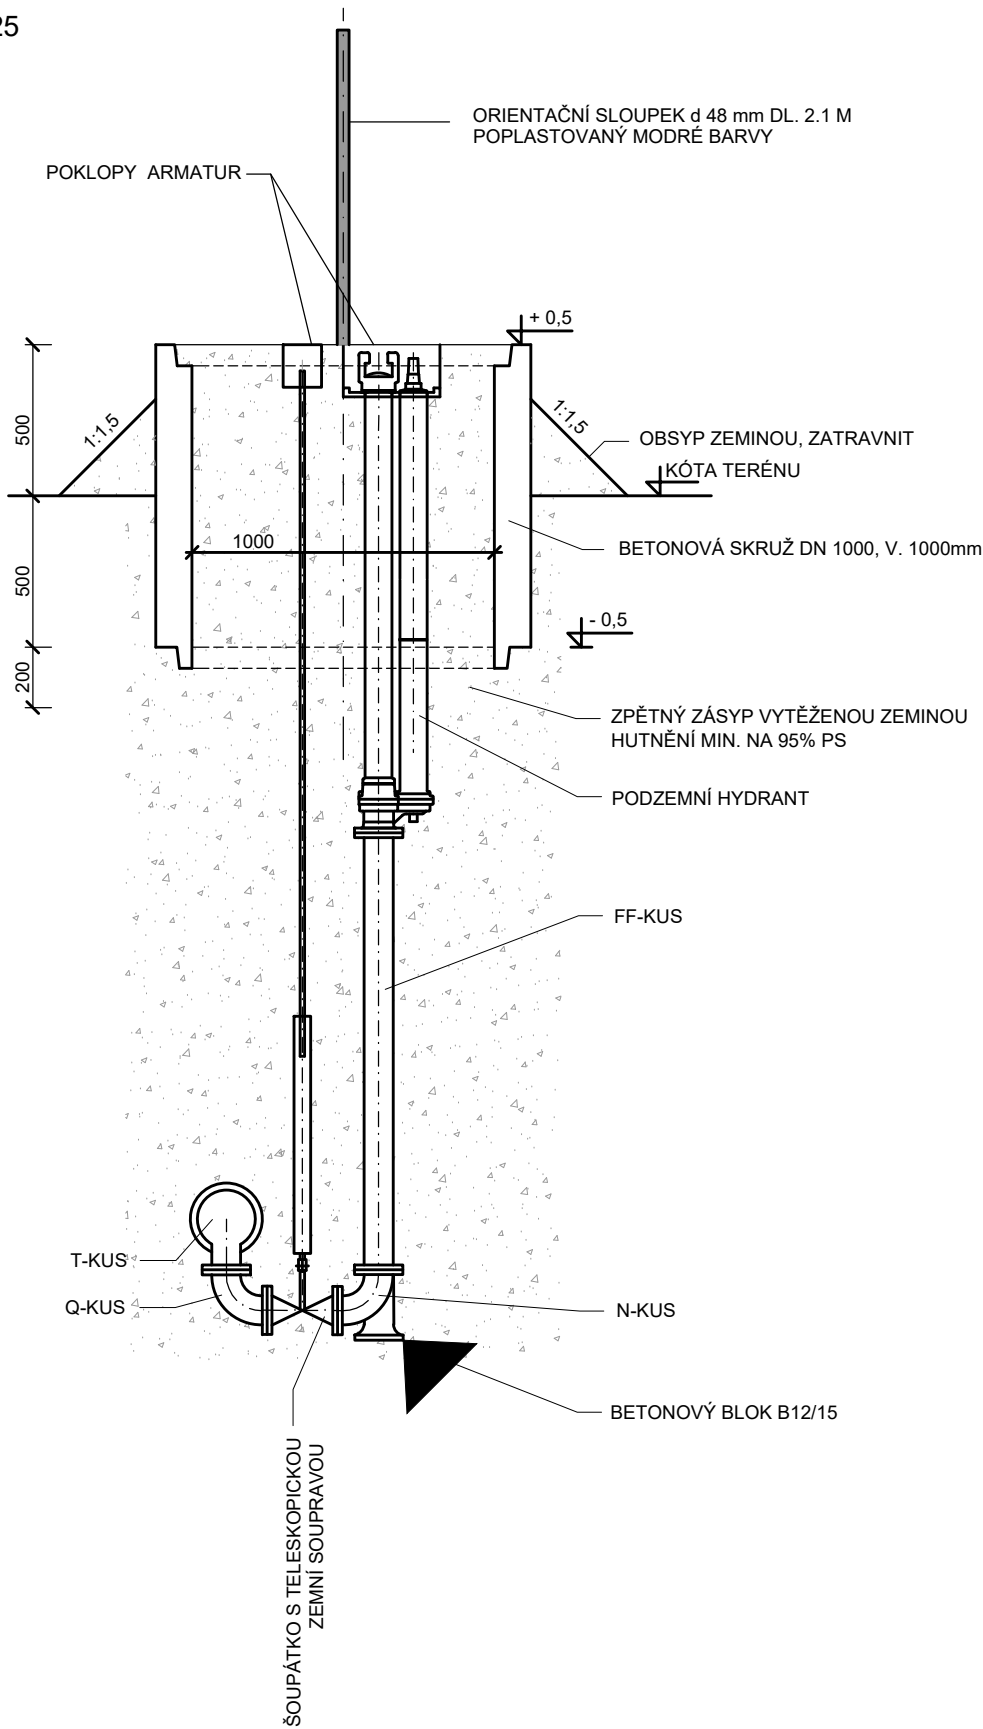


ŘEZ A-A
ODKALENÍ

M 1:25

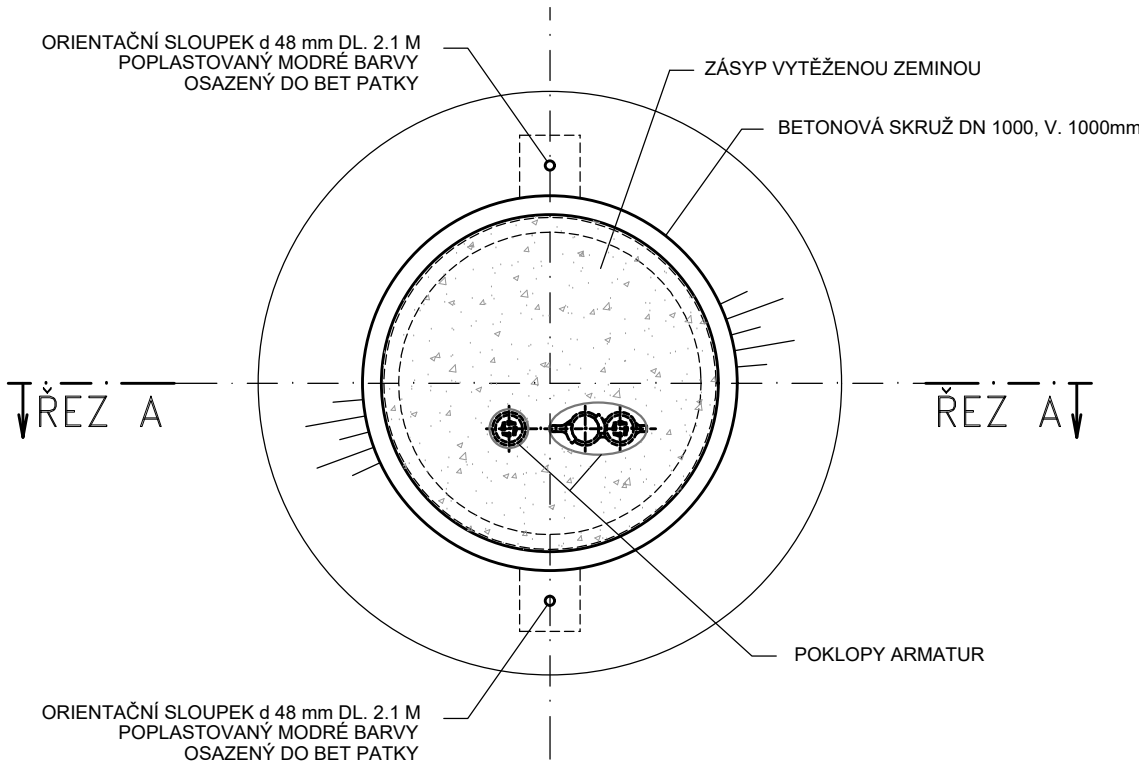


PŮDORYS
M 1:25




OBJEDNATEL	 POVODÍ MORAVY	POVODÍ MORAVY, s. p. Dřevařská 11, 602 00, Brno
ZHOTOVITEL	SDRUŽENÍ MORAVA-TLUMAČOV zastoupené Dopravoprojekt Brno a.s. Hlavní inženýr projektu: Ing. Petr Husák	Kounicova 271/13, 602 00 Brno tel: +420 549 123 111
	 DOPRAVOPROJEKT BRNO	 HYCO PROJEKT a.s. Prešovská 55, 821 02 BRATISLAVA

SO 109

AUTORIZACE:

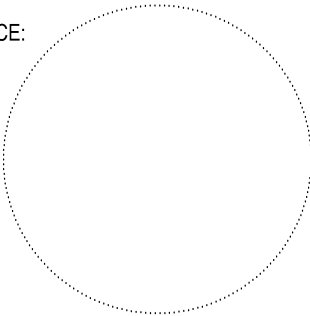

ŘEDITEL ATELIÉRU	ING. VLADIMÍR NAVRÁTIL	 DOPRAVOPROJEKT BRNO Kounicova 271/13, 602 00 BRNO tel. +420 549 123 111	
HLAVNÍ INŽENÝR PROJEKTU	ING. PETR HUSÁK		
ZODPOVĚDNÝ PROJEKTANT	ING. PETR HUSÁK		
VYPRACOVAL	ING. HANA VONDRUŠKOVÁ		
KONTROLOVAL	ING. VLADIMÍR NAVRÁTIL		
NÁZEV AKCE	MORAVA, TLUMAČOV - OCHRANNÁ HRÁZ	DATUM	09/2017
NÁZEV OBJEKTU	SO 109-ÚPRAVA ULOŽENÍ VODOVODU POD ZDÍ SO 102	FORMÁT	3 A4
		MĚŘÍTKO	
		Č. ZAKÁZKY	16-035-A1-PDPS
NÁZEV PŘÍLOHY	KALNÍK	ÚČEL	DSP
		Č. SOUPRAVY	Č. PŘÍLOHY 5