


PF14 km 0.643 130
M 1:100

O	36.98	m
V	0.00	m ²
SV	5.35	m
UP1	31.57	m
N	21.51	m ²
UP2	10.15	m
SN	11.90	m
HR	18.31	m
HS	17.30	m
ZKH	4.00	m
ZZ	0.95	m ²
KO	1.65	m ²
PR	6.30	m

STÁVAJÍCÍ TERÉN
SROVNÁVACÍ ROVINA: 180 m n.m.

STANIČNÍ

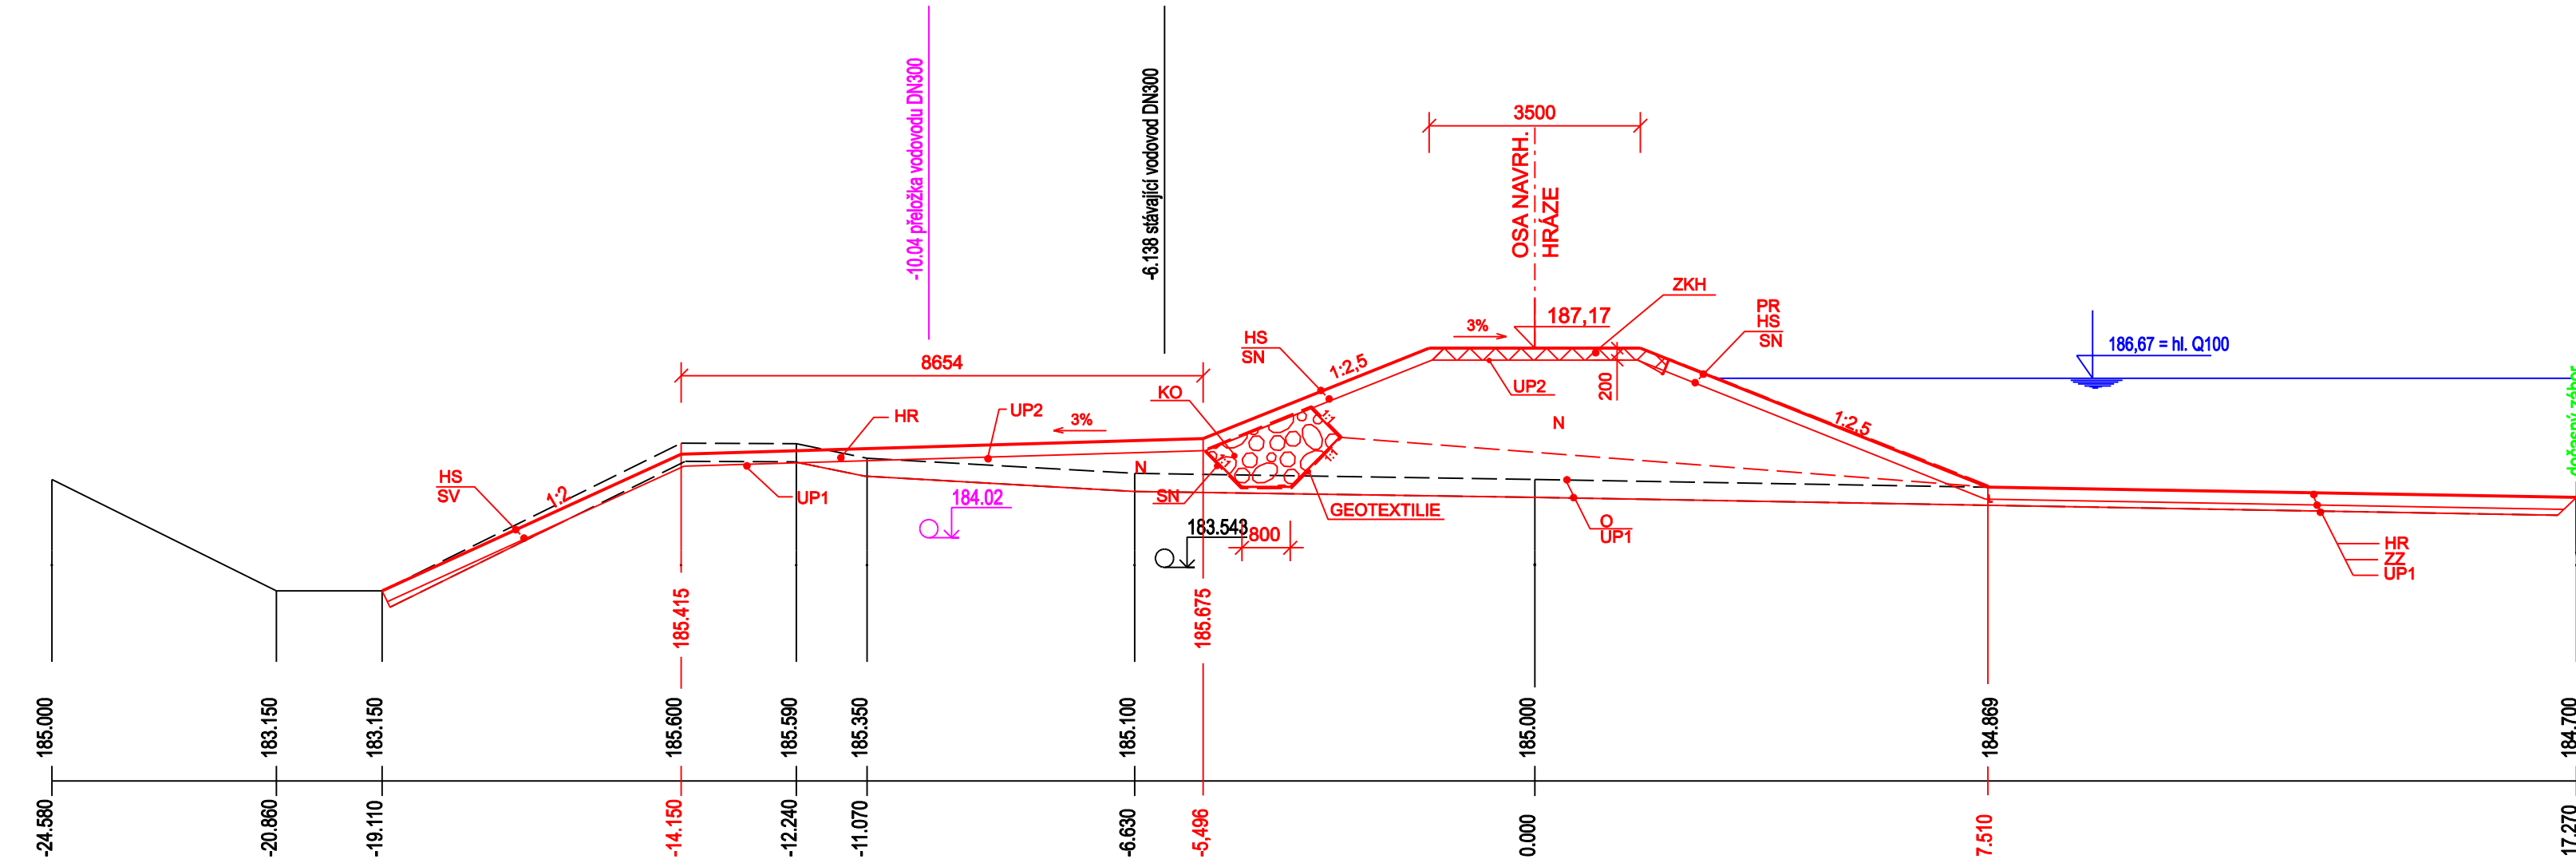


PF15 km 0.683 130
M 1:100

O	36.95	m
V	0.00	m ²
SV	4.55	m
UP1	32.10	m
N	23.35	m ²
UP2	8.38	m
SN	10.80	m
HR	18.65	m
HS	15.50	m
ZKH	4.00	m
ZZ	0.93	m ²
KO	1.65	m ²
PR	6.50	m

STÁVAJÍCÍ TERÉN
SROVNÁVACÍ ROVINA: 180 m n.m.

STANIČNÍ

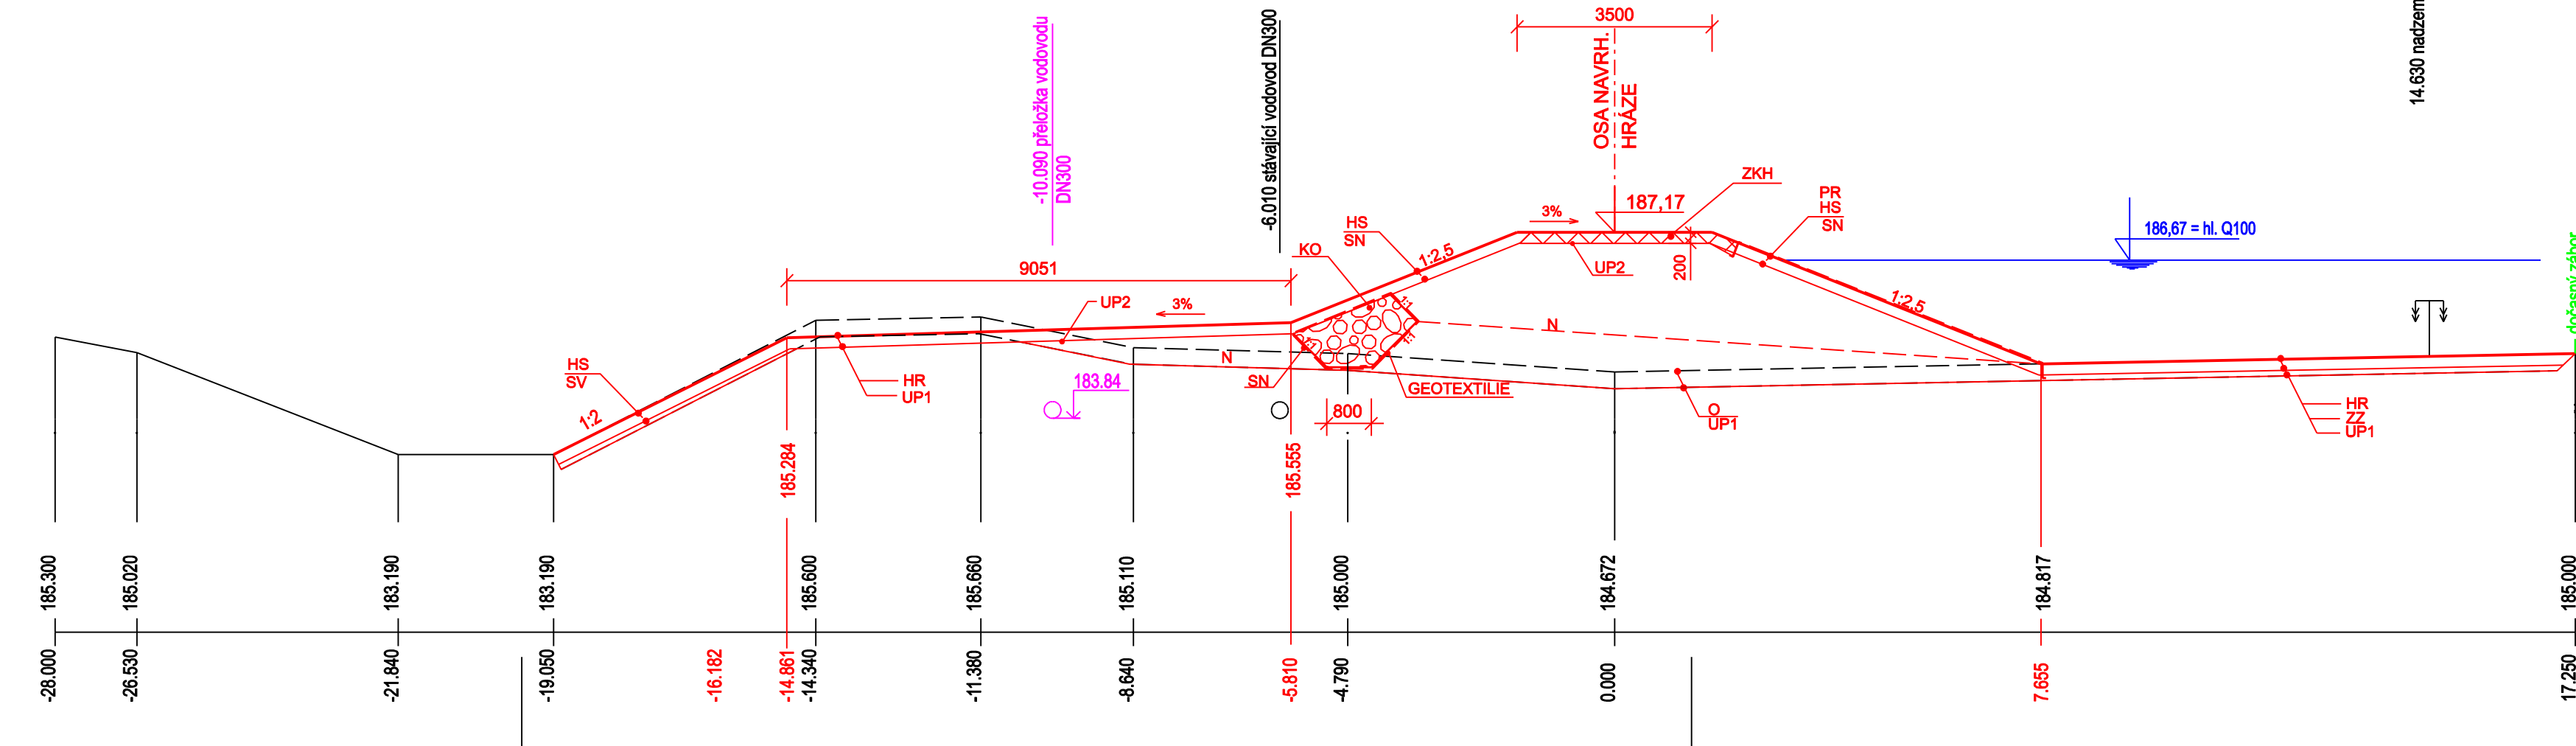


REZ PF16 km 0.73929
M 1:100

O	49.18	m
V	0.58	m ²
SV	1.40	m
UP1	47.30	m
N	38.81	m ²
UP2	6.96	m
SN	14.60	m
HR	28.62	m
HS	0.00	m
ZKH	7.00	m
ZZ	2.97	m ²
KO	1.60	m ²
PR	7.50	m

STÁVAJÍCÍ TERÉN
SROVNÁVACÍ ROVINA: 180 m n.m.

STANIČNÍ

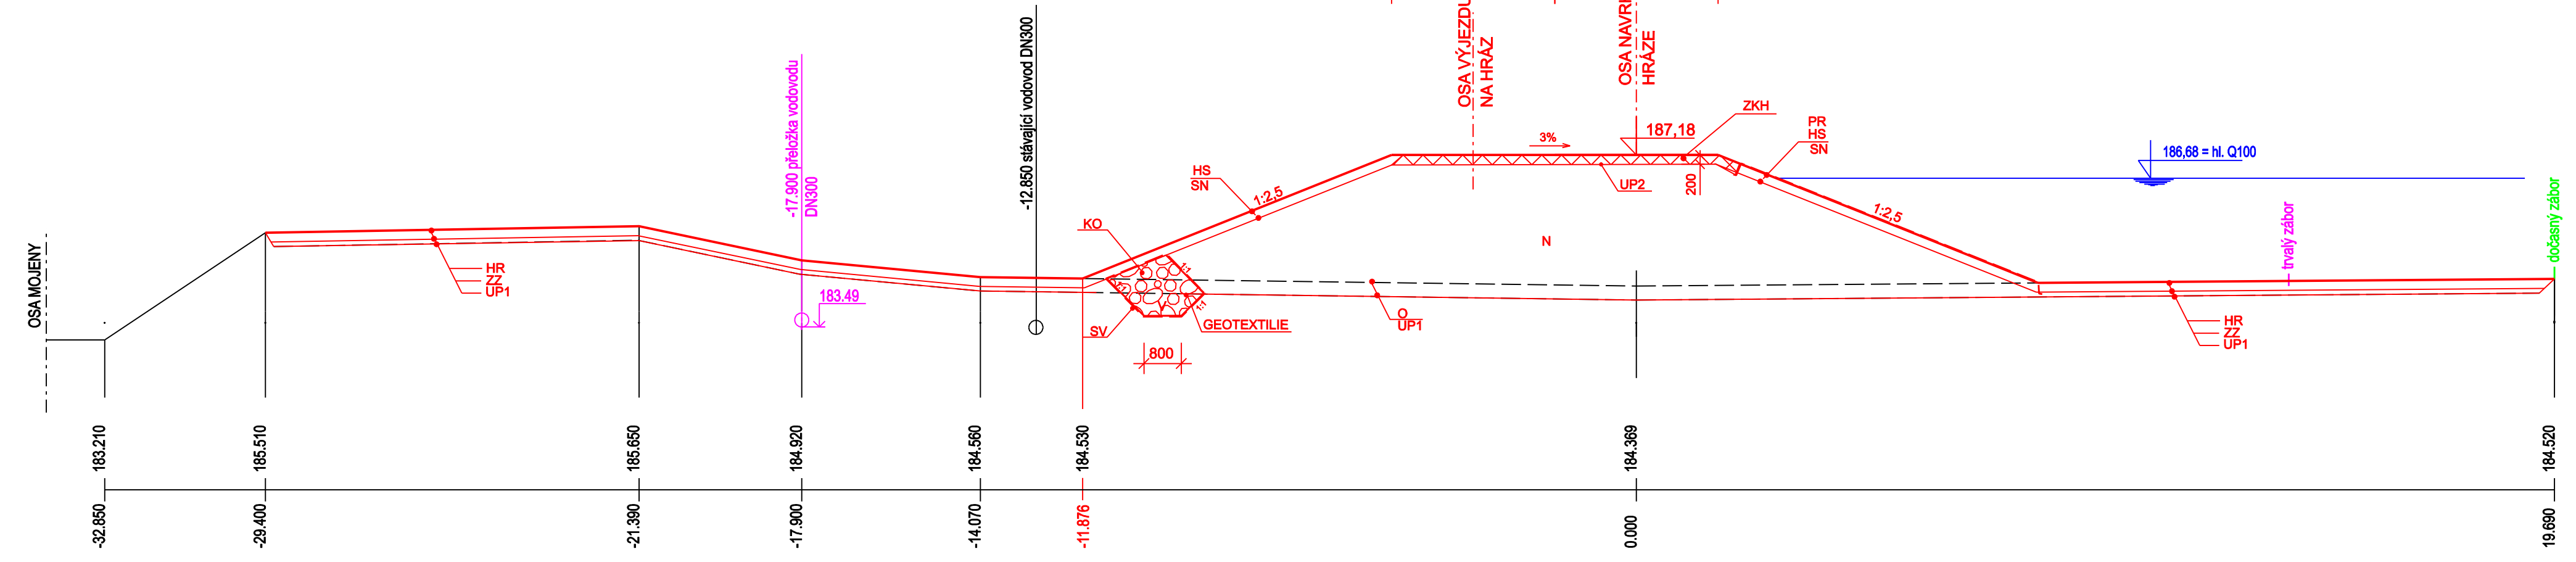


PF17 km 0.75748
M 1:100

O	17.09	m
V	0.50	m ²
SV	1.37	m
UP1	17.10	m
N	29.96	m ²
UP2	3.40	m
SN	14.70	m
HR	0.00	m
HS	14.70	m
ZKH	4.00	m
ZZ	0.00	m ²
KO	1.60	m ²
PR	7.40	m

STÁVAJÍCÍ TERÉN
SROVNÁVACÍ ROVINA: 179 m n.m.

STANIČNÍ

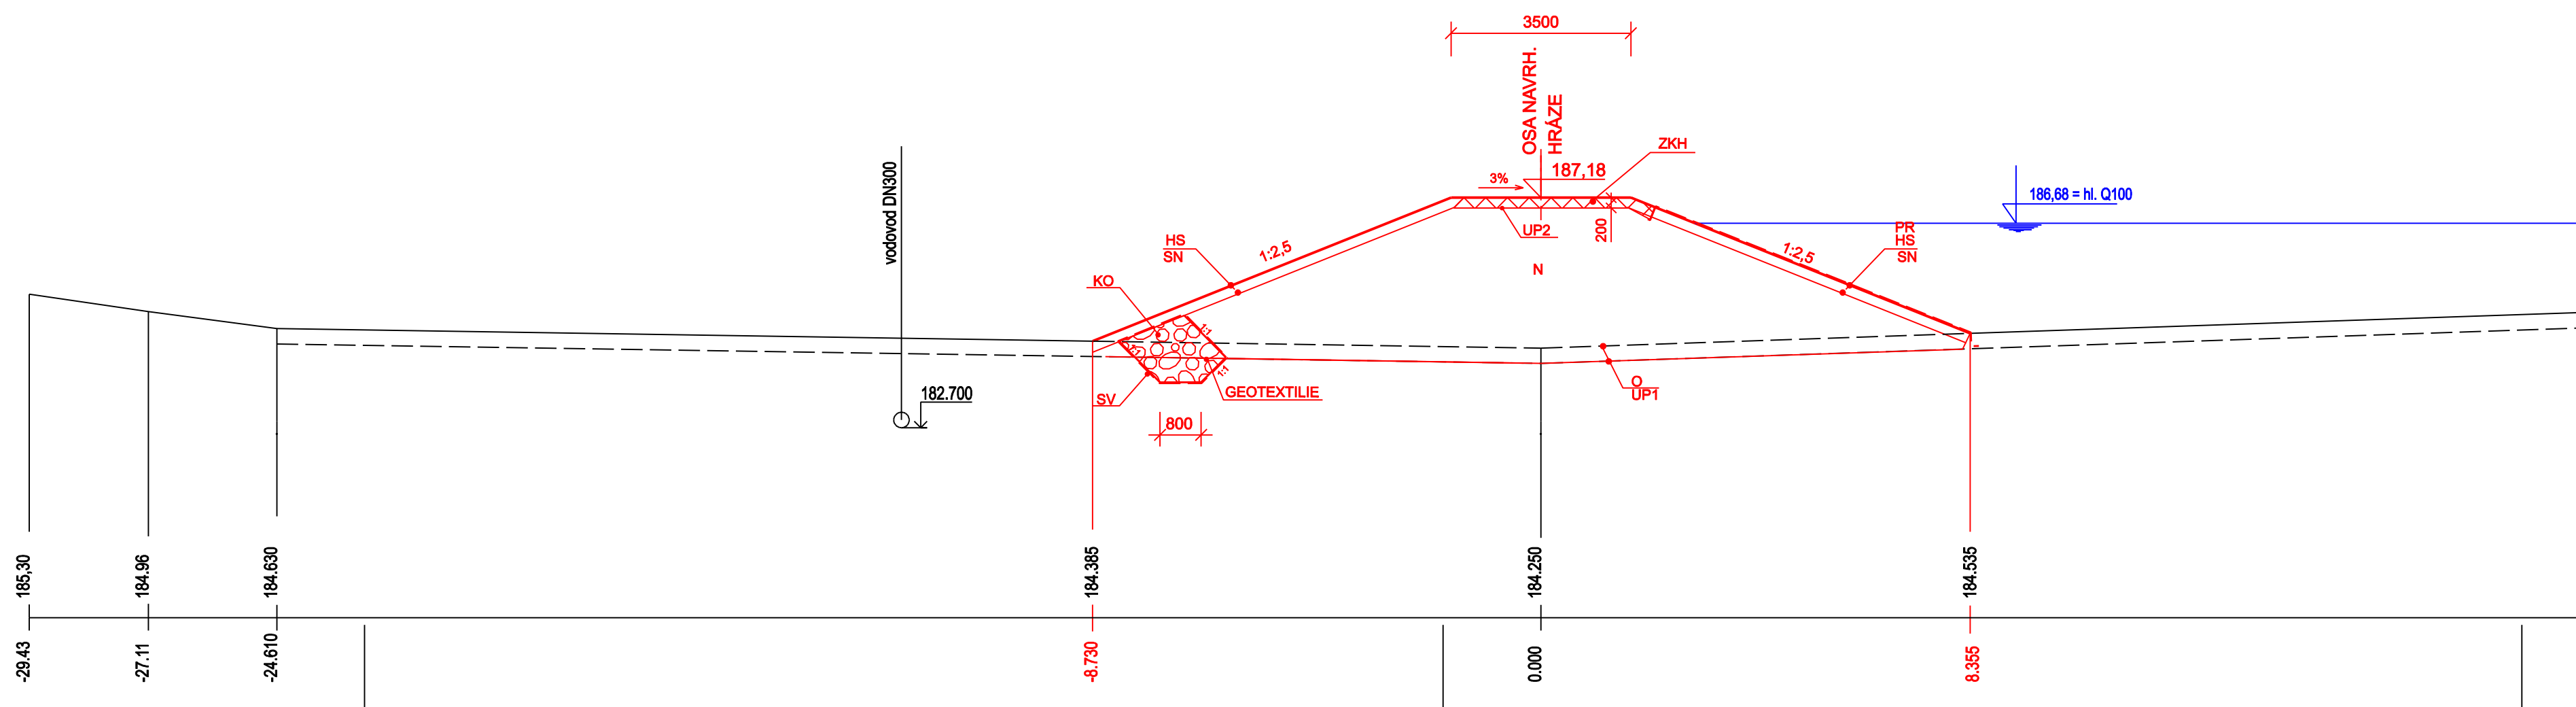

LEGENDA:

O	ODSTRANĚNÍ HLINITÉHO POKRYVU tl.30 cm
V	VÝKOP
SV	SVÁHOVÁNÍ VÝKOPU
UP1	ÚPRAVA PLÁNĚ POD NÁSYP
N	HUTNĚNÝ NÁSYP
UP2	ÚPRAVA PLÁNĚ NÁSYPU
SN	SVÁHOVÁNÍ NÁSYPU
HR	HLINITÁ VRSTVA SE ZATRAVNĚNÍM V ROVINĚ tl.20 cm
HS	HLINITÁ VRSTVA SE ZATRAVNĚNÍM VE SVAHU tl.20 cm
KO	KAMENNÉ OPEVNĚNÍ PATY HRÁZE KAMENNÝ ZÁHOZ S UROVNÁNÍM LÍCE KÁMEN DO 200 kg
ZKH	ZPEVNĚNÍ KORUNY HRÁZE GEOBUŇKY tl. 0,20 m S PROSYPEM STĚRKODRTÍ fr. 16-32mm NETKANÁ GEOTEXTILIE
ZZ	ZPĚTNÝ ZÁSYP
PR	PROTIERÓZNÍ ROHOŽ

4/5

OBJEDNATEL	POVOĐÍ MORAVY, s. p. Dřevařská 11, 602 00, Brno
ZHOTOVITEL	SDRUŽENÍ MORAVA-TLUMAČOV zastoupené Dopravoprojekt Brno a.s. Hlavní inženýr projektu: Ing. Petr Husák
	Kounicova 271/13, 602 00 Brno tel: +420 549 123 111
	DOPRAVOPROJEKT BRNO
	HYCO PROJEKT a.s. Prábovská 55, 621 02 BRATISLAVA

SO 203

AUTORIZACE:

VÝŠKOVÝ SYSTÉM: Balt p.v.		
ŘEDITEL ATÉLÉRU	ING. VLADIMÍR NAVRÁTIL	PROJEKTANT OBJEKTU
HLAVNÍ INŽENÝR PROJEKTU	ING. PETR HUSÁK	HYCO PROJEKT a.s.
ZODPOVĚDNÝ PROJEKTANT	ING. JOZEF KRČMÁŘIK	Prábovská 55, 621 02 BRATISLAVA
VYPRACOVAL	BC. BARBORA WITTEKOVÁ	tel: +421 243 435 800
KONTROLOVAL	ING. ERNEST SIROTA	e-mail: hycoprojekt@dopravoprojekt.sk
NÁZEV AKCE	MORAVA, TLUMAČOV - OCHRANNÁ HRÁZ	DATUM
NÁZEV OBJEKTU	ZVÝŠENÍ OCHRANNÉ HRÁZE NA PB MOJENY POD SILNICÍ DO KAVSIC	FORMÁT
NÁZEV PŘÍLOHY:	PŘÍČNÉ ŘEZY PF14 - PF17	MĚŘÍTKO
		Č. ZAKÁZKY
		ÚČEL
		Č. SOUPRAVY
		Č. PŘÍLOHY