


SO 201
km 0.000 – 0.372
M 1:100

OZN.	DRUH PRÁCE	VÝMĚRA
SD1	SEJMUTÍ DRNŮ tl.0,2m	m
SD2	SEJMUTÍ DRNŮ–MANIP.PRUH tl.0,3m	m
SD3	SEJMUTÍ DRNŮ– tl.0,3m	m
NH	NÁSYP HUTNĚNÝ	m ²
SN	SVAHOVÁNÍ NÁSYPU	m
SZ	SVAHOVÁNÍ ZÁŘEZU	m
HS	HUMUSOVÁNÍ SVAHU tl.0,20m	m
HR1	HUMUSOVÁNÍ ROVIN–MANIP.PRUH	m
HR2	HUMUSOVÁNÍ ROVIN–tl.0,20m	m
HR3	HUMUSOVÁNÍ ROVIN–tl.0,30m	m
ÚP	ÚPRAVA PLÁNĚ	m

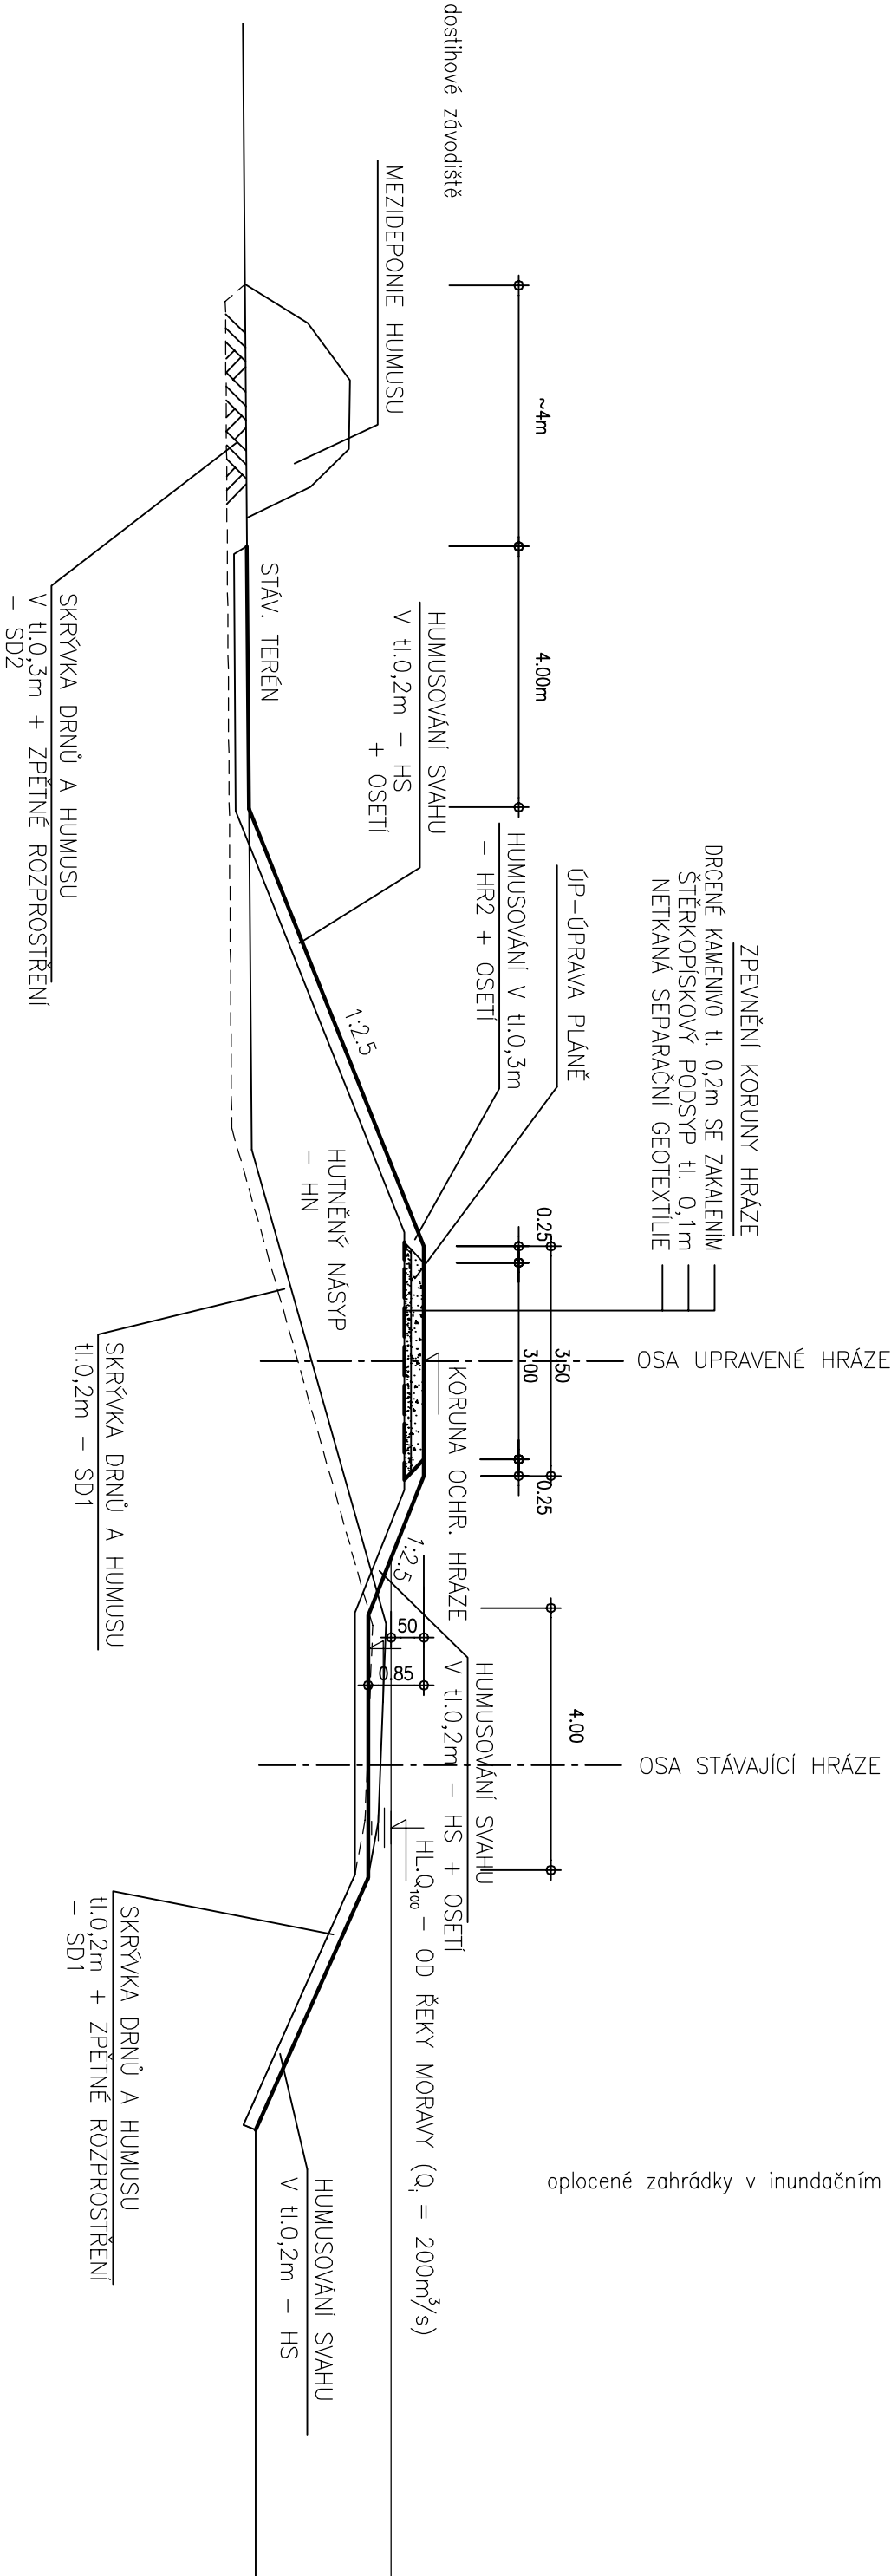

SROVNÁVACÍ ROVINA