


SO 116 – ÚPRAVA ULOŽENÍ KANALIZACE POD ZDÍ SO 102

PODÉLNÝ ŘEZ

M 1:100

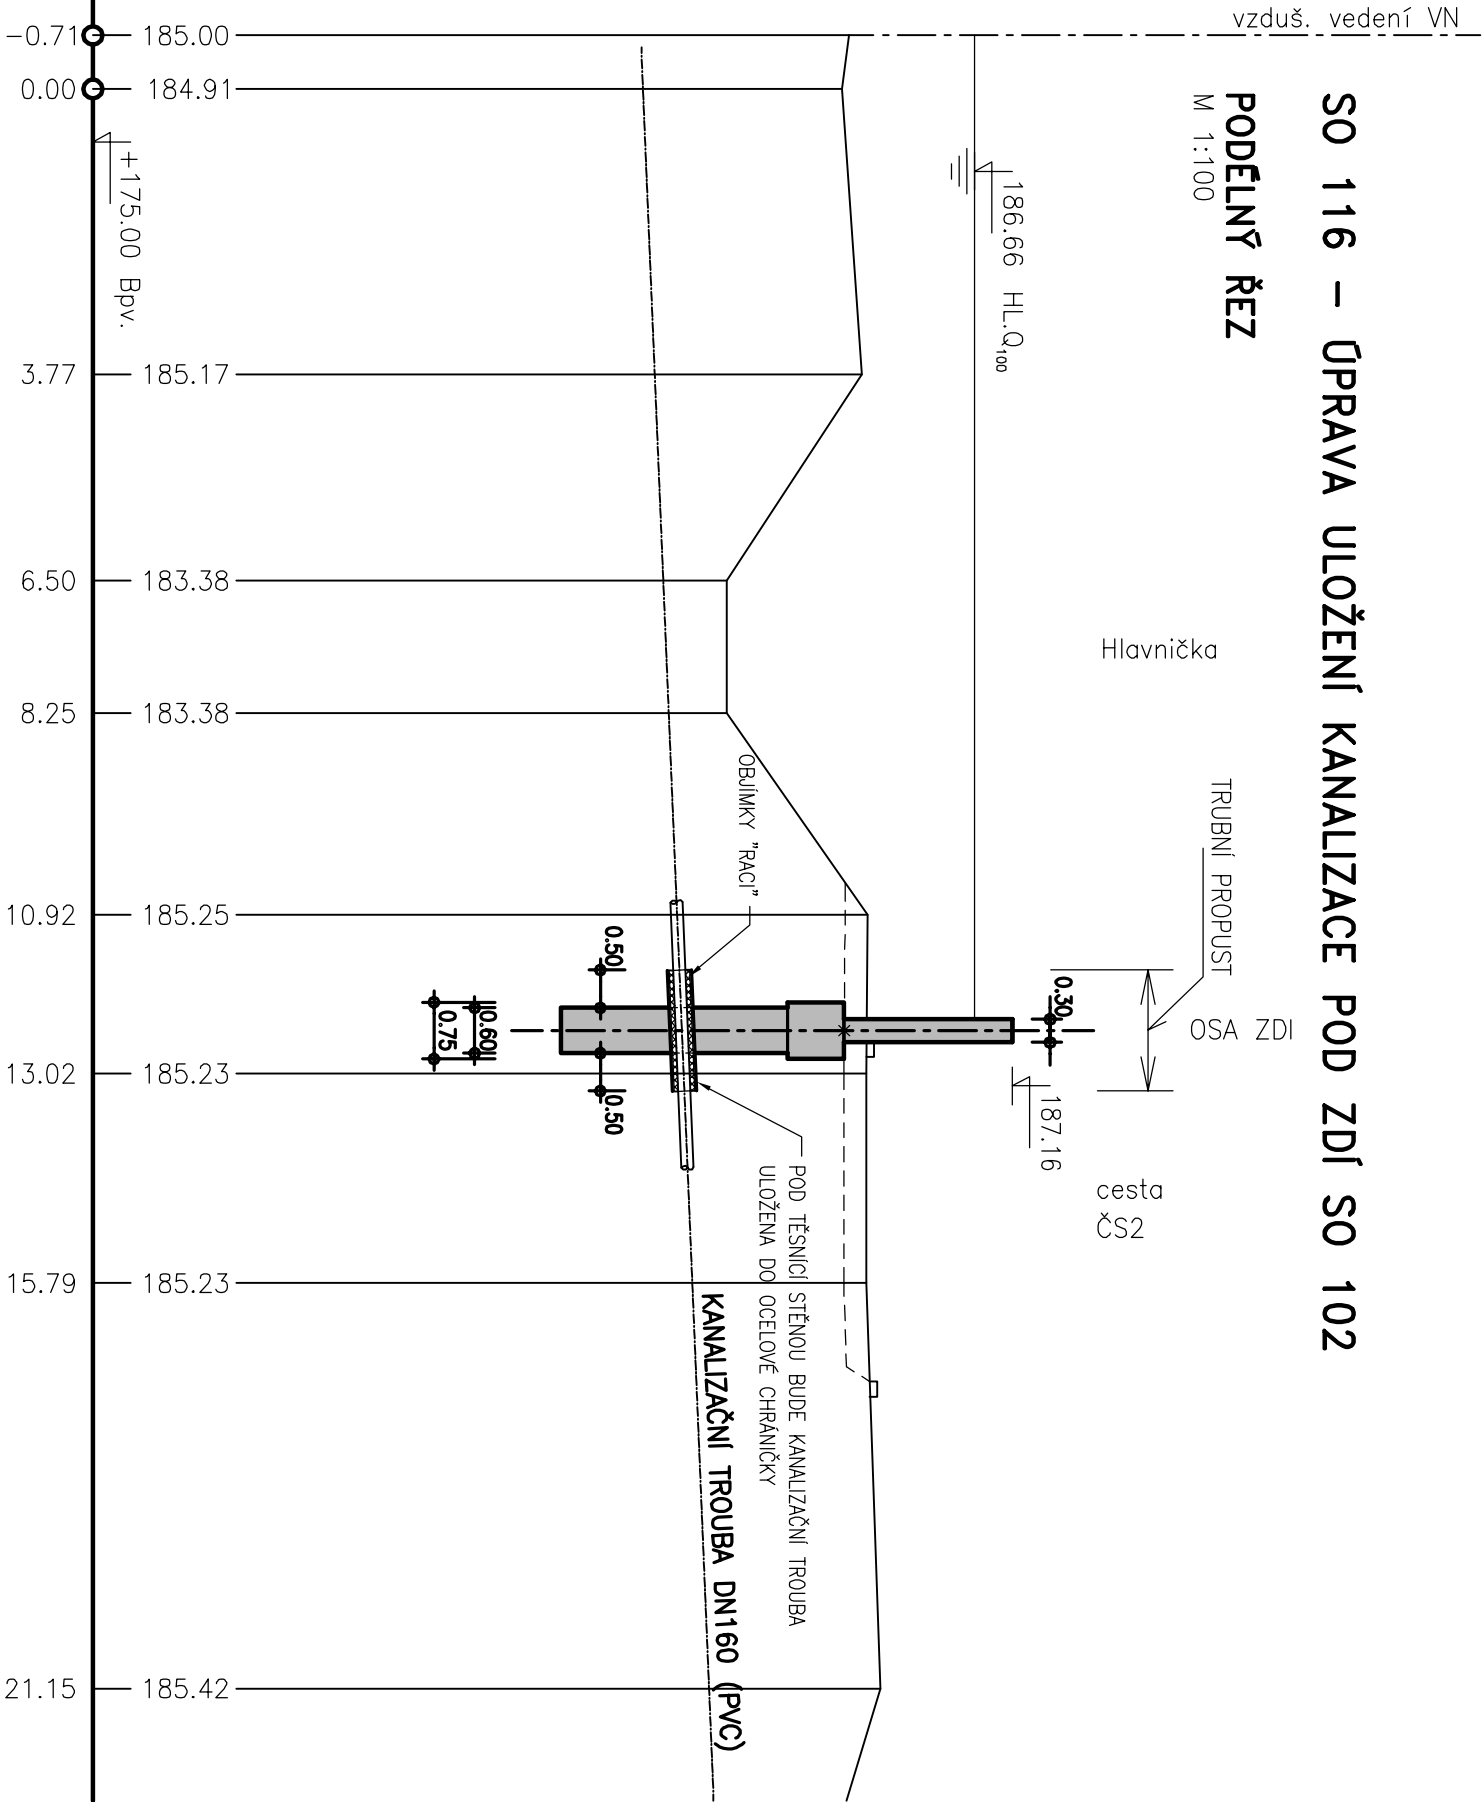

| | | | | | |
|---|--|--|--|---|--|
| Pöyry Environment a.s. Březnické 834/56, 602 00 Brno | | Tel: +420 541 554 111 Fax: +420 541 211 205 | | E-mail: josef.kadanka@poyry.com http:// www.poyry.cz | |
| Zodpovědný projektant ING. JOSEF KADANKA | | Hlavní inženýr projektu ING. JOSEF KADANKA | | Vedoucí střediska ING. OLDRICH NEUMAYER, CSc. | |
| Vypracoval ING. IRENA KRÍŽOVÁ | | Kontroloval ING. JIRÍ ŠTĚPÁNEK | | Zadákové číslo 3A12316.32A01 | |
| Datum PROSINEC 2012 | | Stupeň dokumentace DUR | | Název souboru rezy_site_dod.dwg | |
| Akce | | | | | |

MORAVA, TLUMAČOV
- OCHRANNÁ HRÁZ

Průloha SO 110 – ÚPRAVA ULOŽENÍ KANALIZACE POD ZDÍ SO 102
- PRÍČNÝ ŘEZ

Investor POVOJÍ MORAVY, s.p. - BRNO

Měřitlo

1 : 100 D.g.6