


SO 116 – ÚPRAVA ULOŽENÍ PLYNOVODU POD ZDÍ SO 102

PODÉLNÝ ŘEZ
M 1:100

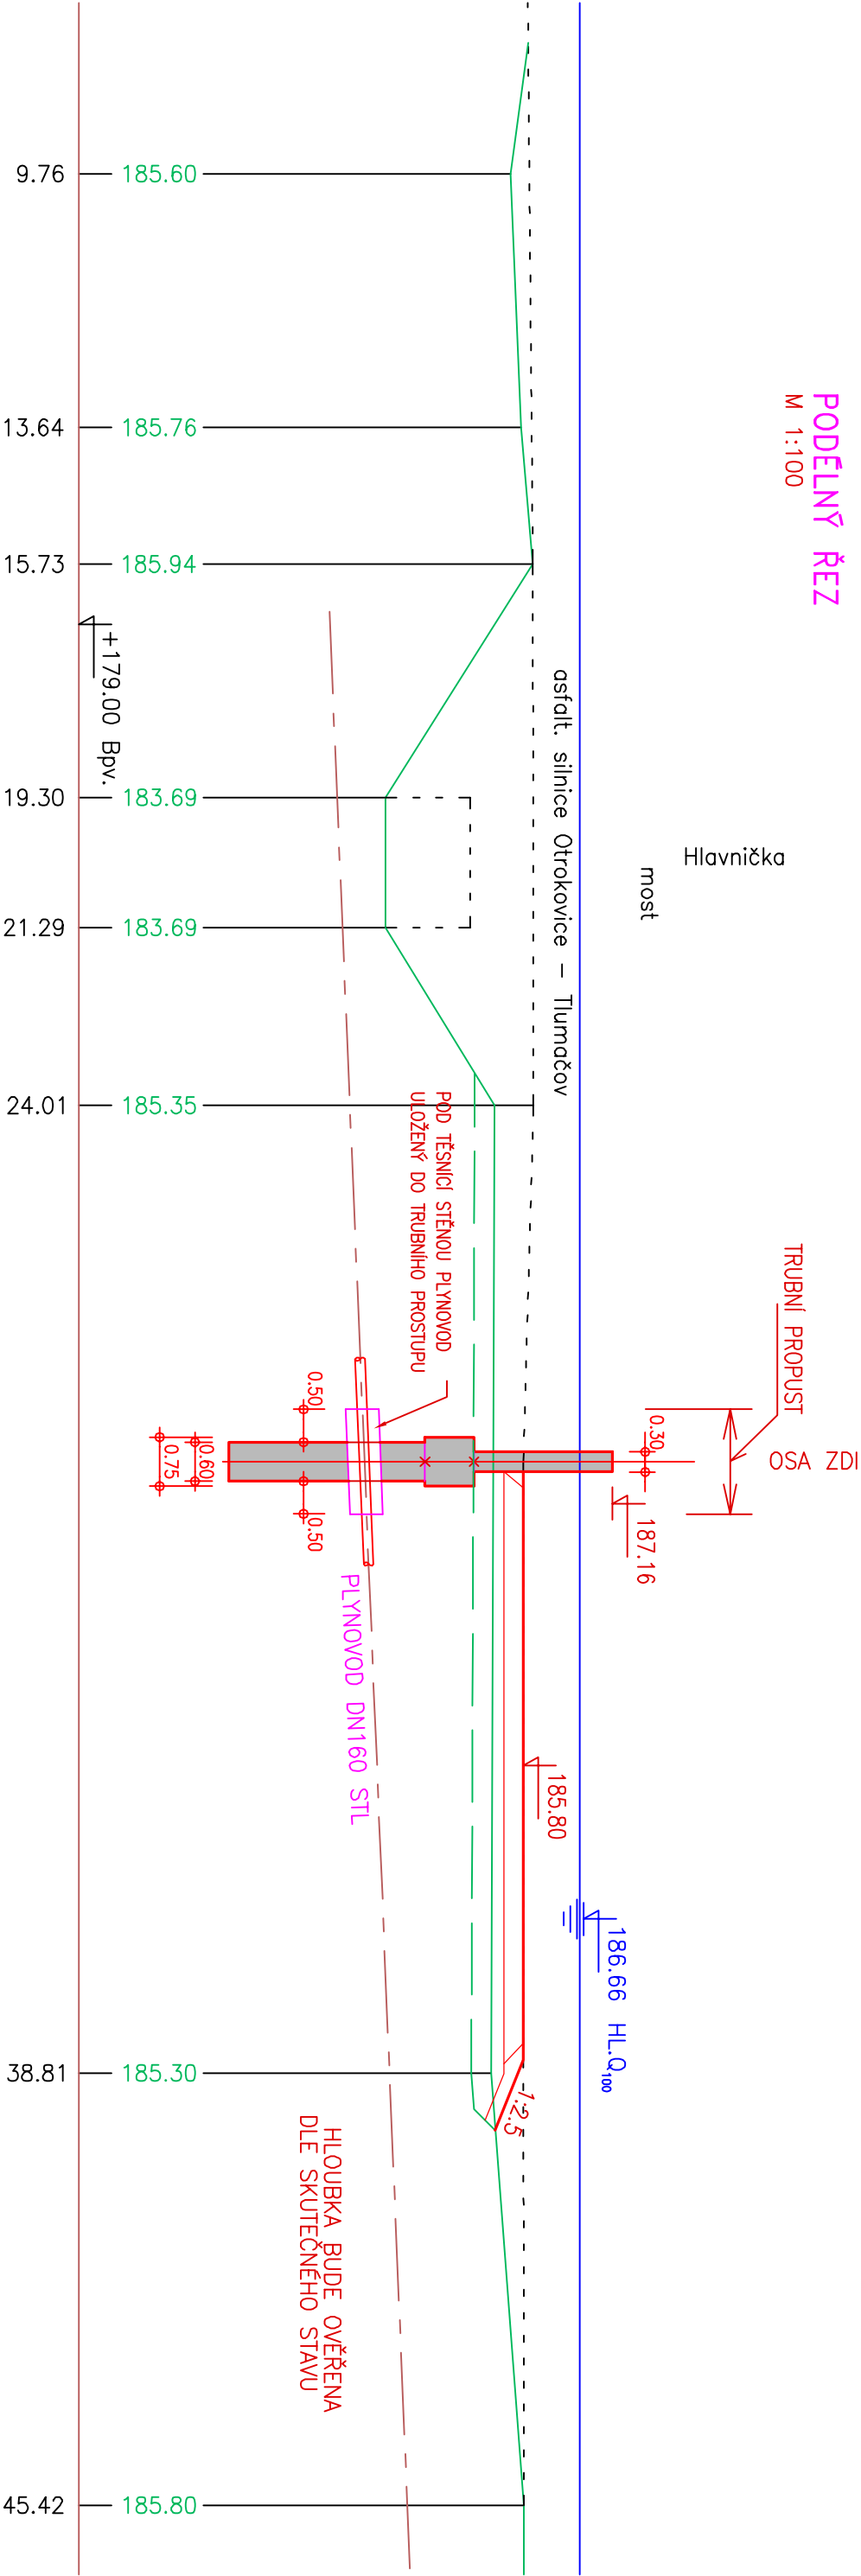

| | | | | | |
|--|--|--|--|--|--|
| Pöyry Environment a.s. Bolnické 834/56, 602 00 Brno | | Tel: +420 541 554 111 Fax: +420 541 211 205 | | E-mail: josef.kadanka@pory.com http://www.pory.cz | |
| Zodpovědný projektant ING. JOSEF KADANKA | | Hlavní inženýr projektu ING. JOSEF KADANKA | | Vedoucí střediska ING. OLDŘICH NEJEDLÝ, ČSc. | |
| Výpracoval ING. IRENA KRÍŽOVÁ | | Kontrolýř ING. JIRÍ ŠTĚPÁNEK | | Zadákové číslo 3A12316.32A01 | |
| Datum PROSINEC 2012 | | Stupeň dokumentace DÚR | | Název souboru rezy_síť_dod.dwg | |
| Akce | | | | | |

MORAVA, TLUMAČOV
- OCHRANNÁ HRÁZ

Průloha SO 116 - ÚPRAVA ULOŽENÍ PLYNOVODU POD ZDÍ SO 102
- REZY

Investor POVODÍ MORAVY, s.p. - BRNO

Měřítko

1 : 100 D.g.7