


PODÉLNÝ ŘEZ  
1:2000/200

HLADINA  $Q_{100}$  OD ŘEKY M  
( $Q_1=200\text{m.s}^{-2}$ )<sup>-1</sup>

PŘÍČNÉ ŘEZY  
SROVNÁVACÍ ROVINA

STANIČENI km

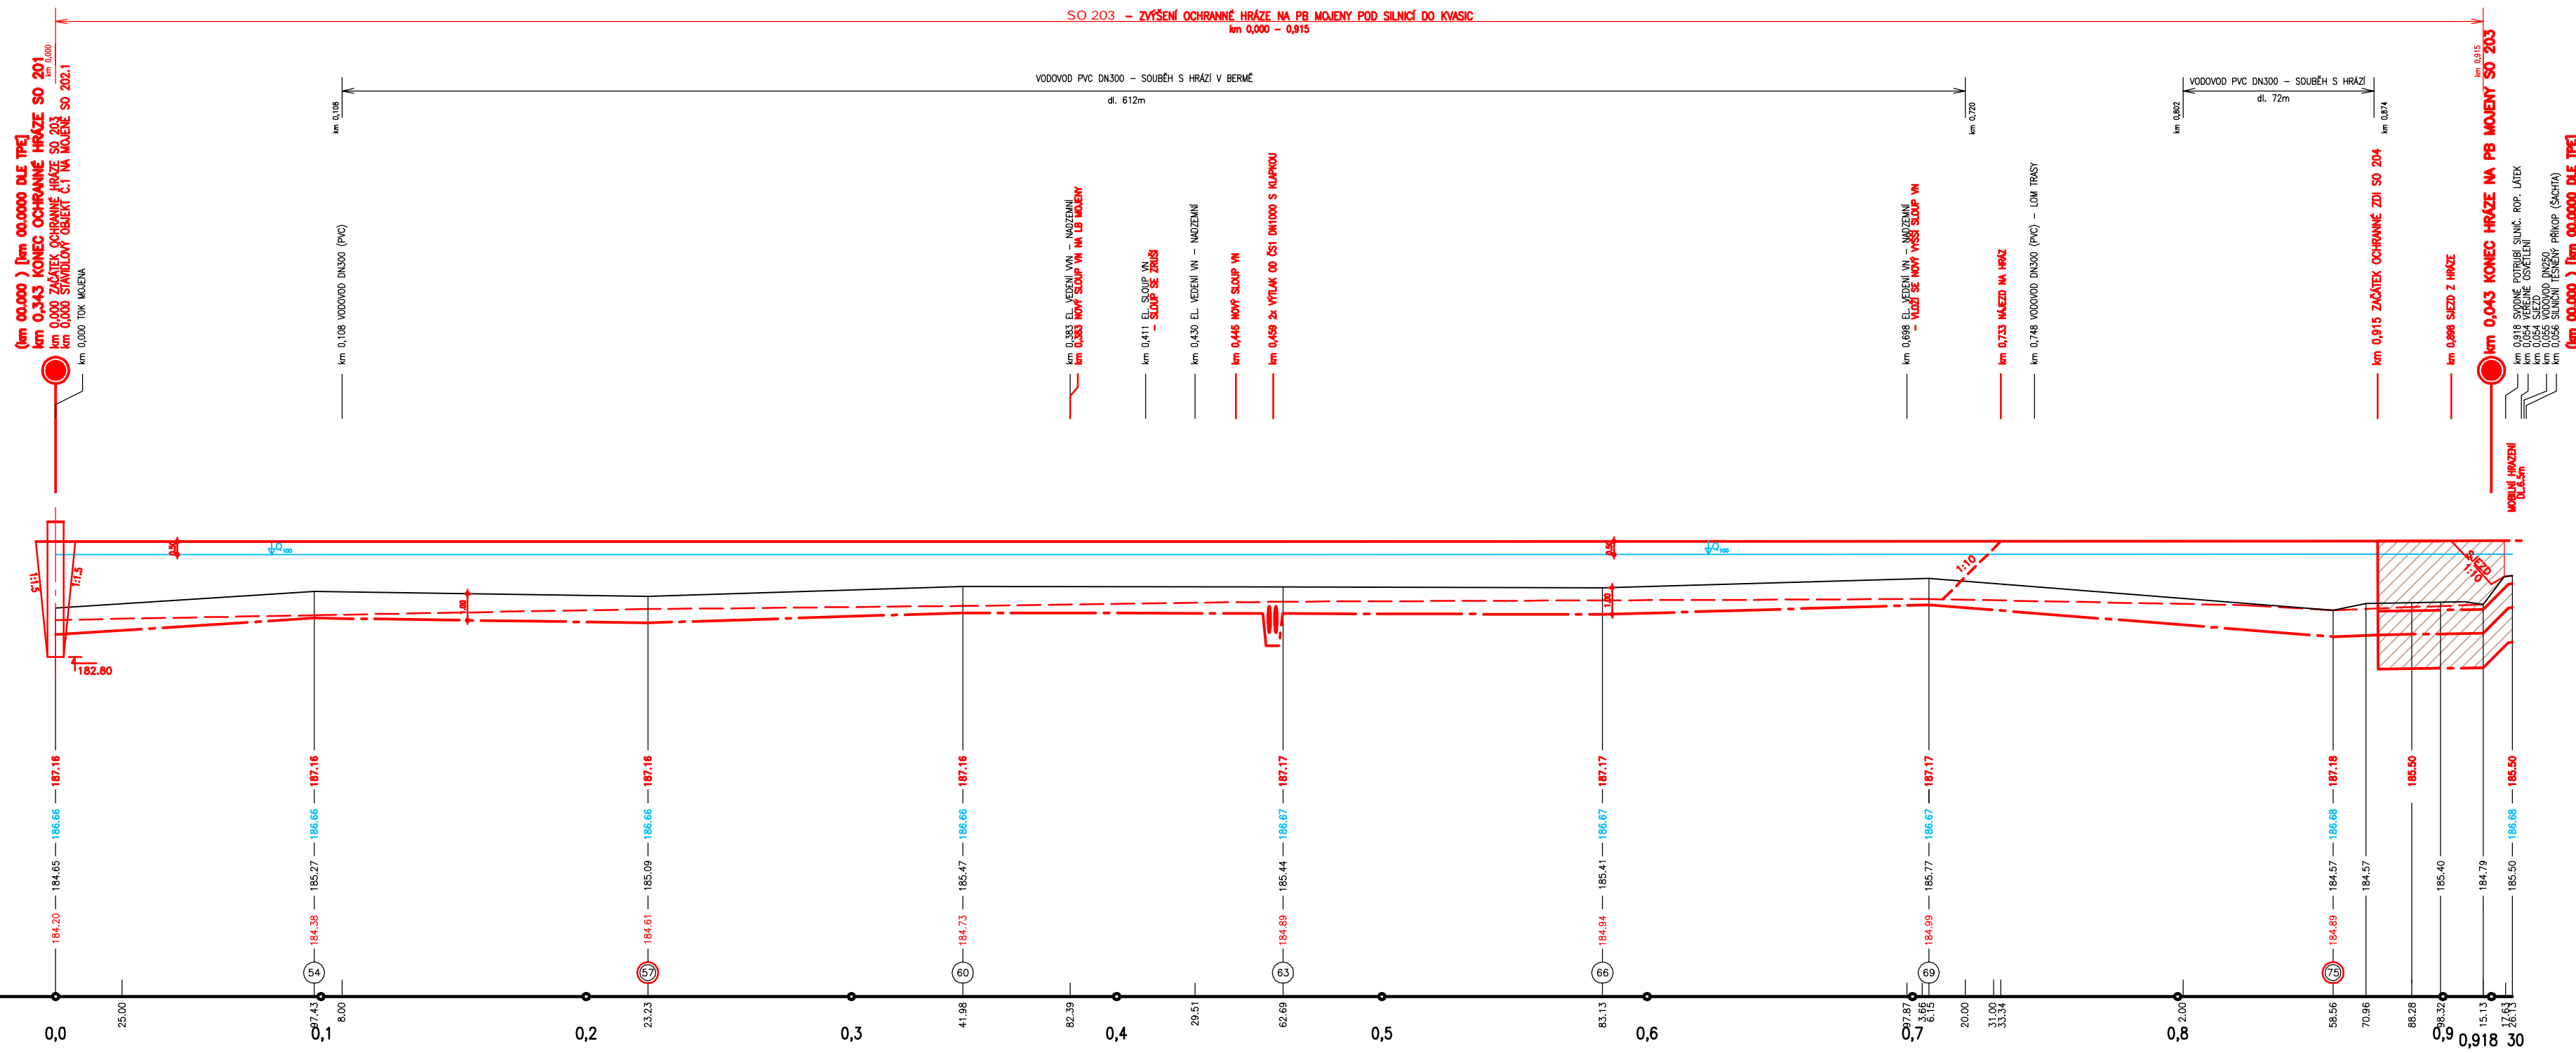

VÝŠKOVÝ SYSTÉM BALT p.v.  
KÓTOVÁNO V M, CM  
SOUŘADNICOVÝ SYSTÉM - JTSK



<b>Pöry Environment s.r.o.</b> Botanická 834/56, 602 00 Brno		Tel: +420 541 554 111 Fax: +420 541 211 205	E-mail: <a href="mailto:trade.wcz@pory.com">trade.wcz@pory.com</a> <a href="http://www.pory.cz">http://www.pory.cz</a>
Zodpovědný projektant <b>ING. JOSEF KADÁNKÁ</b>	Hlavní inženýr projektu <b>ING. JOSEF KADÁNKÁ</b>		Vedoucí střediska <b>ING. OLDŘICH NEUMAYER, CSc.</b>
Vypracoval <b>ING. IRENA KRÍŽOVÁ</b>	Kontrolýr <b>ING. JIRÍ ŠTĚPÁNEK</b>		Zakázkové číslo <b>3A12136.32.A01</b>
Datum <b>PROSINEC 2012</b>	Stupeň dokumentace <b>DUR</b>		Název souboru <b>podst.dwg</b>

MORAVA, TLUMAČOV  
- OCHRANNÁ HRÁZ

**PODÉLNÝ PROFIL SO 203 - km 0,000-0,915**

Investor **POVOŘÍ MORAVY s.r.o. – BRNO**

Měřítka	Příloha
---------	---------

1: 2000/200 D.d.5