



SO 301
km 0.000 – 0,262
M 1:100

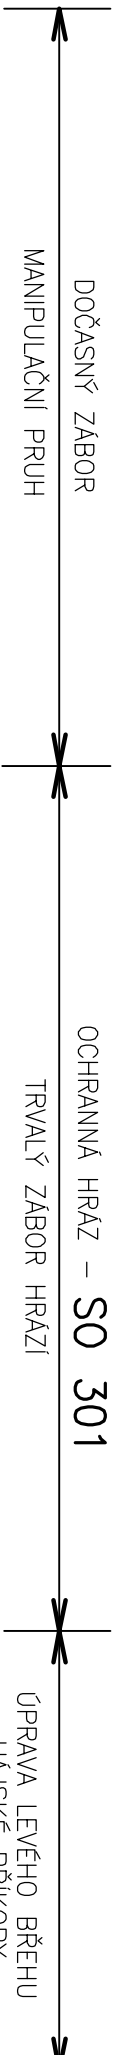

OZN.	DRUH PRÁCE	VÝMĚRA
SD1	SEJMUTÍ DRNŮ tl.0.2m	m
SD1a	SEJMUTÍ DRNŮ-ÚPRAVA tl.0.2m	m
SD2	SEJMUTÍ DRNŮ-MANIP.PRUH tl.0.3m	m
SD3	SEJMUTÍ DRNŮ-tl.0.3m	m
SD3a	SEJMUTÍ DRNŮ-ÚPRAVA tl.0.3m	m
V	VÝKOP	m ²
Va	VÝKOP – ÚPRAVA	m ²
NH	NÁSTYP HUTNĚNÝ	m ²
NHa	NÁSTYP HUTNĚNÝ-ÚPRAVA	m ²
SN	SAHOVÁNÍ NÁSTYPU	m
SZa	SAHOVÁNÍ ZÁŘEZU-ÚPRAVA	m
SNa	SAHOVÁNÍ NÁSTYPU-ÚPRAVA	m
HS	HUMUSOVÁNÍ SVAHU tl.0.20m	m
HSa	HUMUSOVÁNÍ SVAHU-ÚPRAVA tl.0.20m	m
HR3	HUMUSOVÁNÍ ROVIN-tl.0.30m	m
HRa	HUMUSOVÁNÍ ROVIN-ÚPRAVA	m
ÚP	ÚPRAVA PLÁNĚ	m
ÚPa	ÚPRAVA PLÁNĚ-ÚPRAVA	m

Hájská příkopa

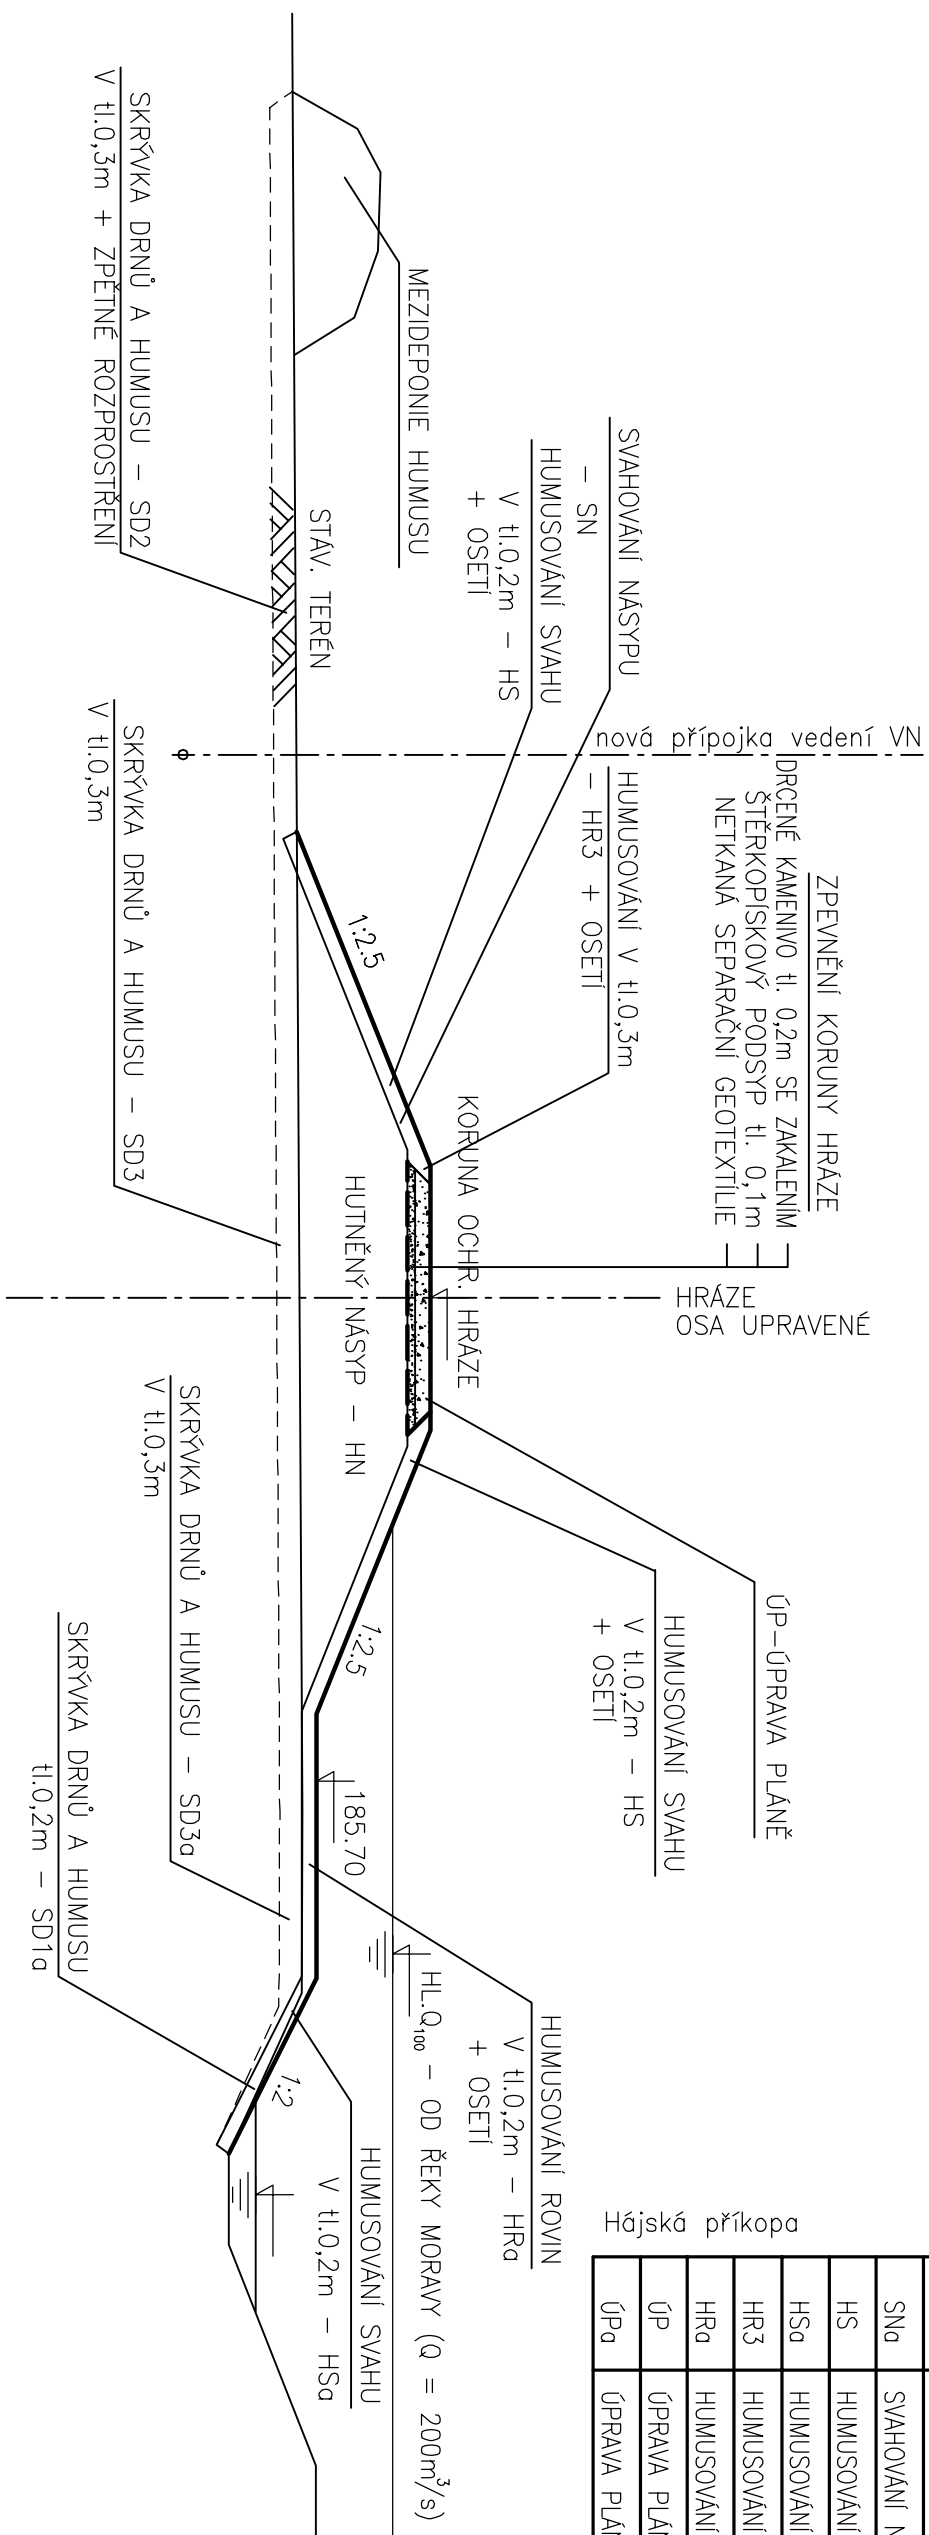

SROVNÁVACÍ ROVINA