


SO 207 – STAVIDLOVÝ OBJEKT č.2 NA MOJENĚ – POD HÁJSKOU PŘÍKOPOU

1:100

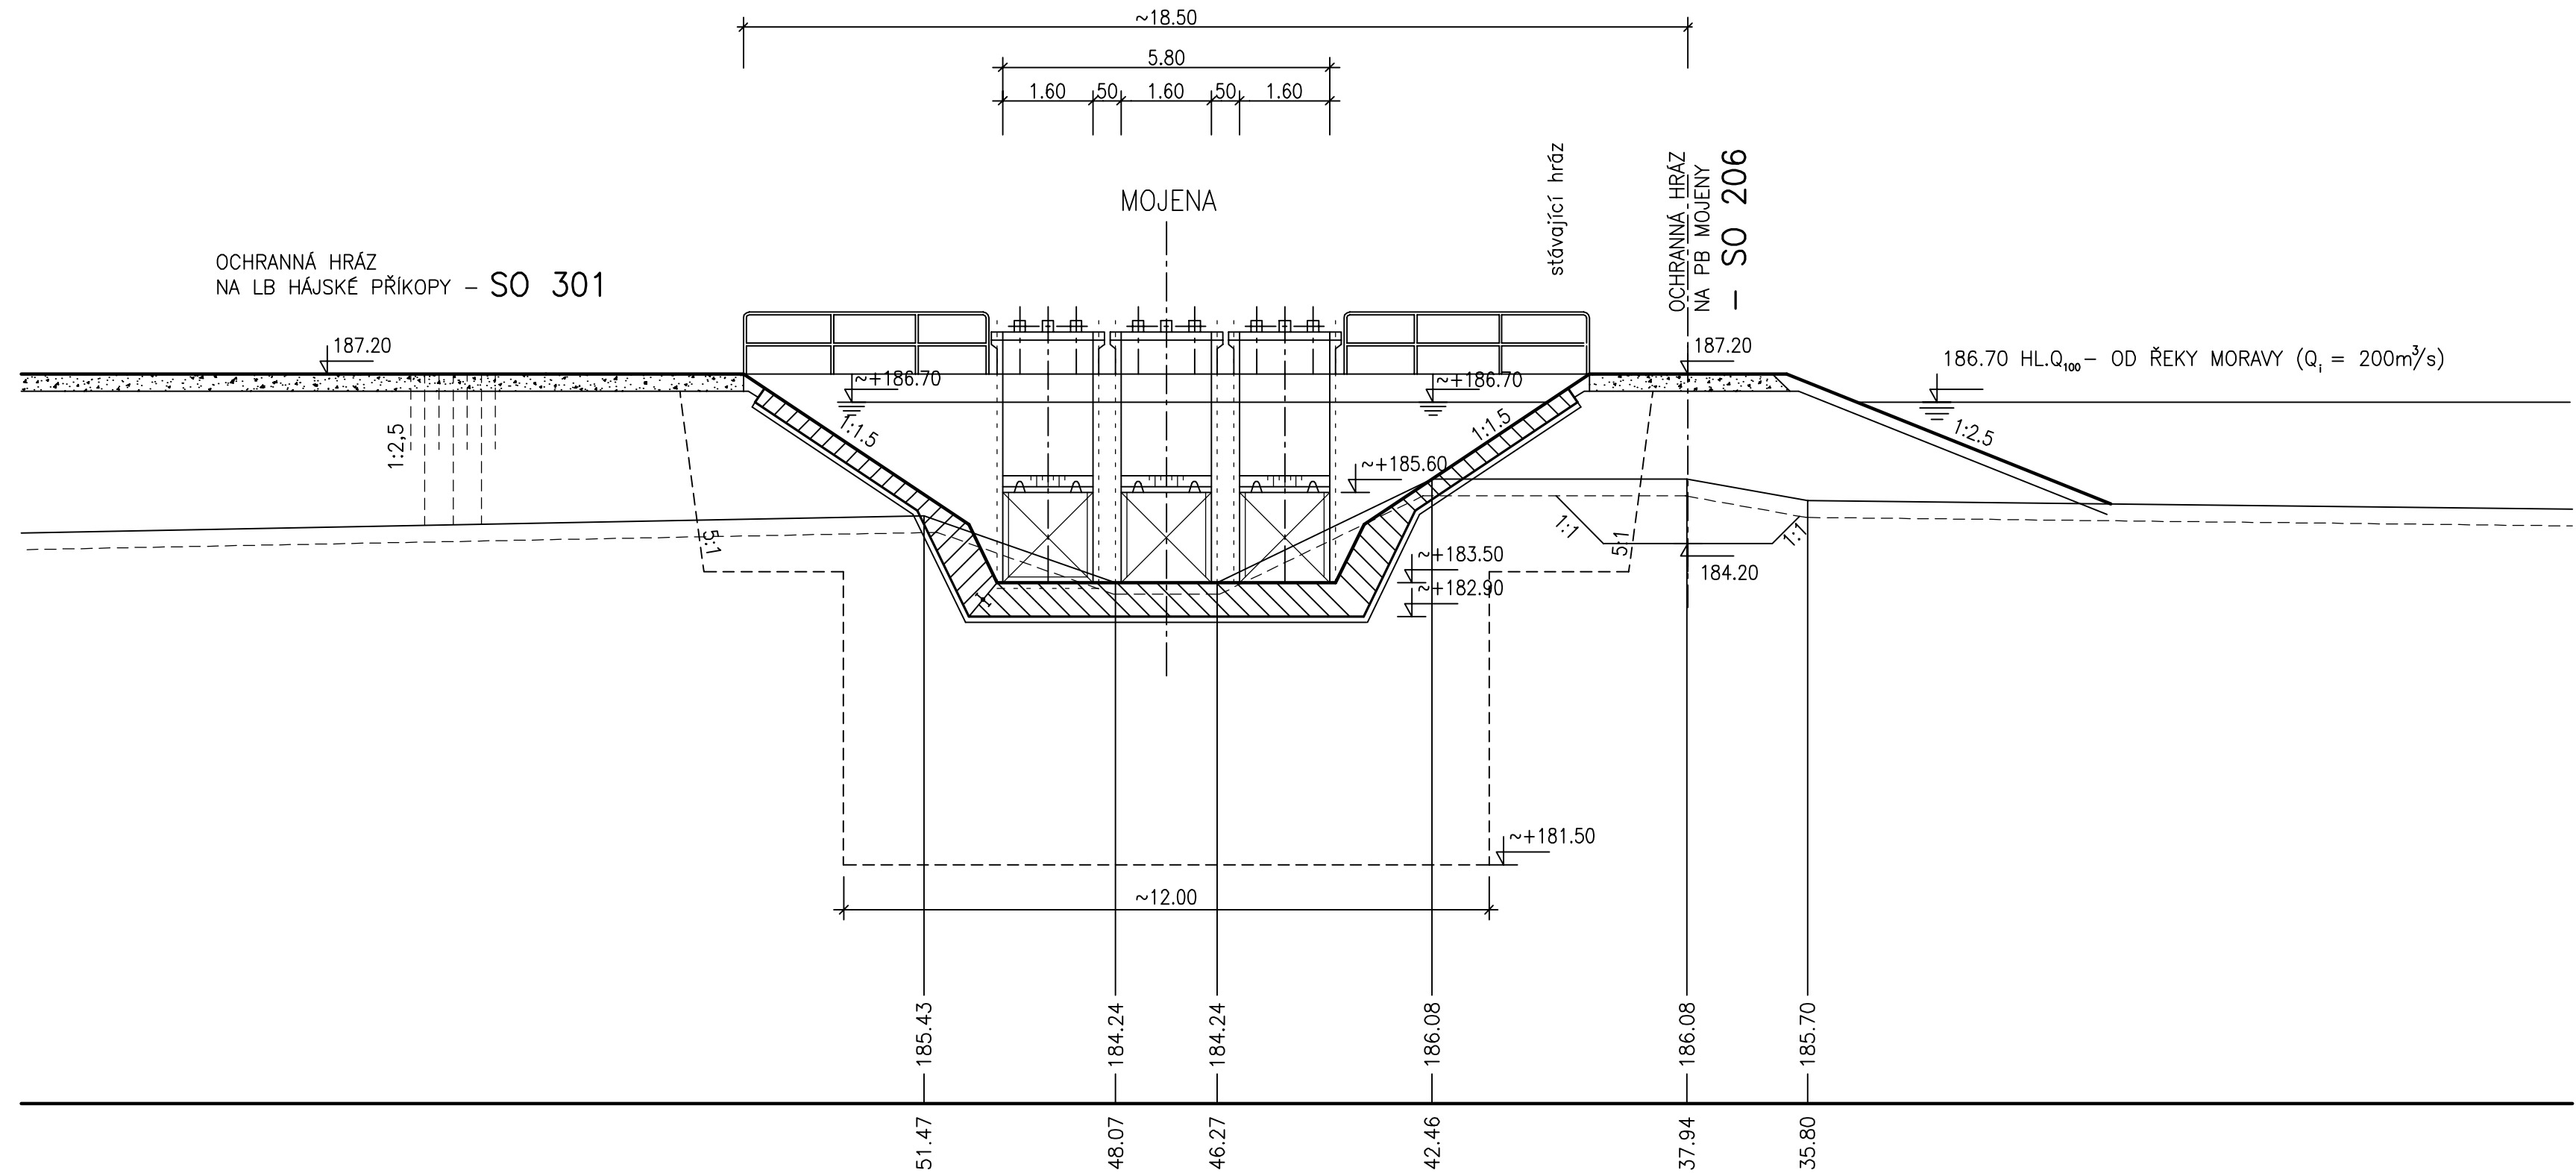

KÓTOVÁNO V M
VÝŠKOVÝ SYSTÉM BALT p. v.

| | | | | | | | | |
|---|--|--|--|--|--|---|--|--|
| Pöyry Environment a.s. Botanická 834/56, 602 00 Brno | | | Tel: +420 541 554 111 Fax: +420 541 211 205 | | | E-mail : josef.kadanka@poyry.com http://www.poyry.cz | | |
| Zodpovědný projektant ING. JOSEF KADANKA | | | Hlavní inženýr projektu ING. JOSEF KADANKA | | | Vedoucí střediska ING. OLDŘICH NEUMAYER, CSc. | | |
| Vypracoval ING. JOSEF KADANKA | | | Kontroloval ING. JIRÍ ŠTĚPÁNEK | | | Zakázkové číslo 3A12316.32A01 | | |
| Datum PROSINEC 2012 | | | Stupeň dokumentace DUR | | | Název souboru REZY.dwg | | |
| Akce MORAVA, TLUMAČOV - OCHRANNÁ HRÁZ | | | | | | | | |
| Príloha SO 207 – STAVIDLOVÝ OBJEKT č.2 NA MOJENĚ - PRÍČNÝ REZ | | | | | | | | |
| Investor POVODÍ MORAVY, s.p. - BRNO | | | | | | | | |
| Měřítko 1 : 100 | | | | | | Príloha D.g.11 | | |