


SO 109 – ÚPRAVA ULOŽENÍ VODOVODNÍHO ŘADU DN300 (PVC) POD HRÁZÍ – SO 101

PŘÍČNÝ ŘEZ

M 1:20

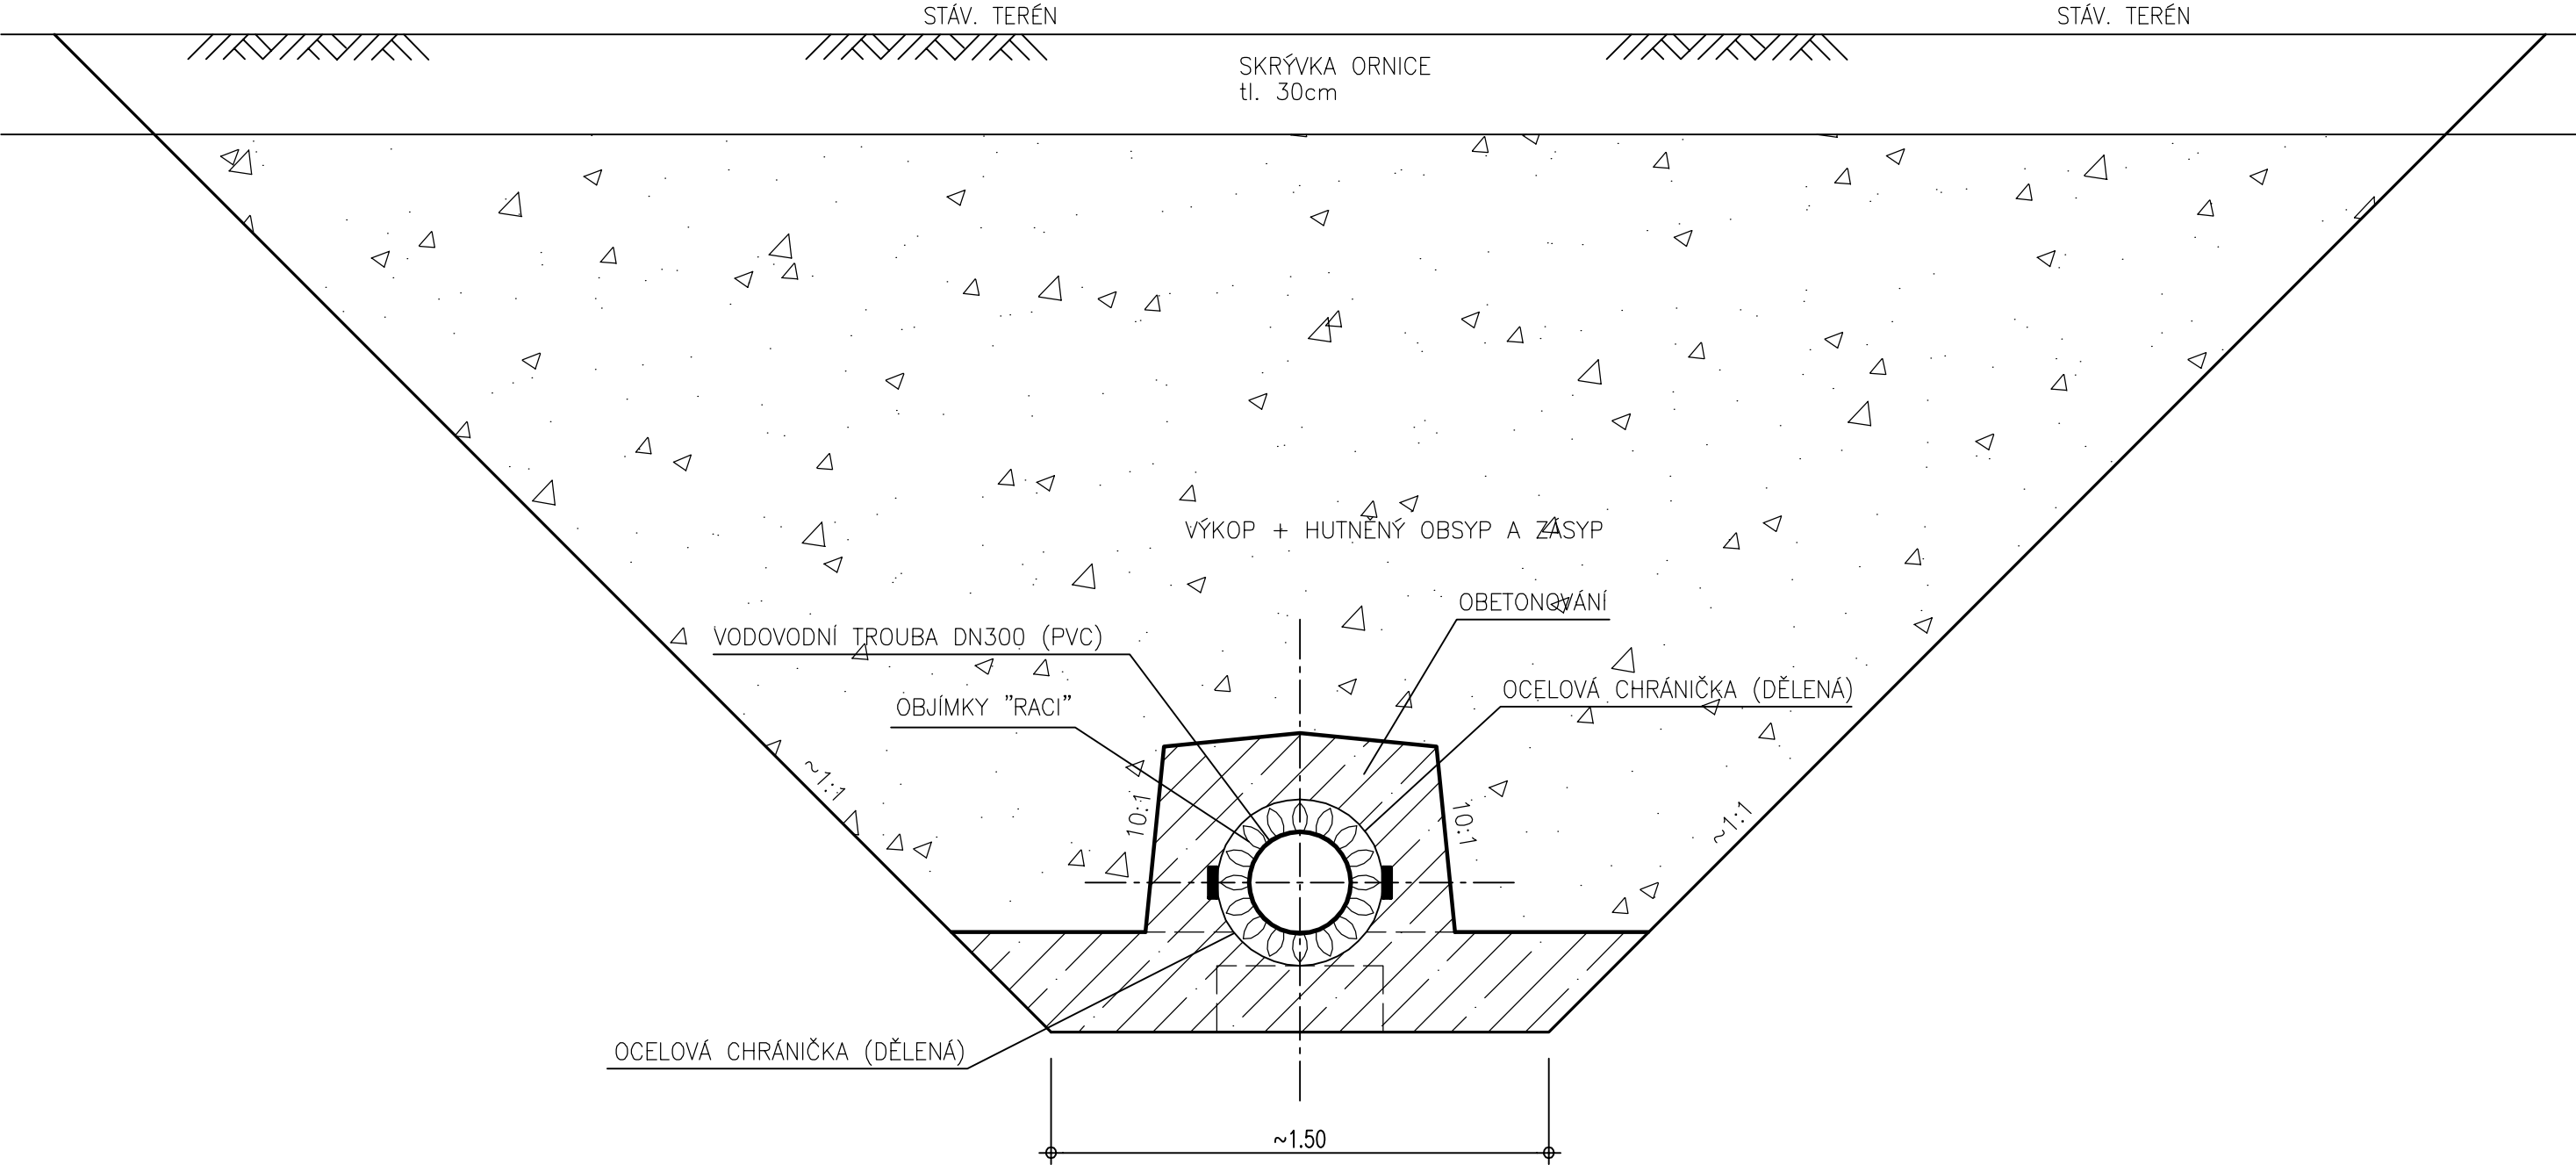

POZNÁMKA: NA KONCÍCH CHRÁNIČKY JSOU VODOTĚSNÉ MANŽETY

Pöyry Environment a.s. Botanická 834/56, 602 00 Brno		Tel: +420 541 554 111 Fax: +420 541 211 205	E-mail : josef.kadanka@poyry.com http://www.poyry.cz
Zodpovědný projektant ING. JOSEF KADANKA	Hlavní inženýr projektu ING. JOSEF KADANKA	Vedoucí střediska ING. OLDŘICH NEUMAYER, CSc.	
Vypracoval ING. IRENA KRÍŽOVÁ	Kontrolýval ING. JIRÍ ŠTĚPÁNEK	Zakázkové číslo 3A12316.32A01	
Datum PROSINEC 2012	Stupeň dokumentace DUR	Název souboru rezy_site_dod.dwg	
Akce MORAVA, TLUMAČOV - OCHRANNÁ HRÁZ			
Příloha SO 109 - ÚPRAVA ULOŽENÍ VODOVODU POD HRÁZÍ SO 101 - PŘÍČNÝ ŘEZ			
Investor POVODÍ MORAVY, s.p. - BRNO			
Měřítko 1 : 20		Příloha D.g.5	