


SO 206
km 0.192 – 0.749
M 1:100

OZN.	DRUH PRÁCE	VÝMĚRA
SD1	SEJMUTÍ DRNŮ tl.0.2m	m
SD1a	SEJMUTÍ DRNŮ-ÚPRAVA tl.0.2m	m
SD2	SEJMUTÍ DRNŮ-MANIP.PRUH tl.0.3m	m
SD3	SEJMUTÍ DRNŮ-tl.0.3m	m
SD3a	SEJMUTÍ DRNŮ-ÚPRAVA tl.0.3m	m
V	VÝKOP	m ²
Va	VÝKOP – ÚPRAVA	m ²
NH	NÁSYP HUTNĚNÝ	m ²
NHa	NÁSYP HUTNĚNÝ-ÚPRAVA	m ²
SN	SVAHOVÁNÍ NÁSYPU	m
SZ	SVAHOVÁNÍ ZÁŘEZU-ÚPRAVA	m
HS	HUMUSOVÁNÍ SVAHU tl.0.20m	m
HZ	HUMUSOVÁNÍ ZAŘEZU-ÚPRAVA tl.0.20m	m
HR1	HUMUSOVÁNÍ ROVIN-MANIP.PRUH	m
HR1a	HUMUSOVÁNÍ ROVIN-ÚPRAVA	m
HR3	HUMUSOVÁNÍ ROVIN-tl.0.30m	m
ÚP	ÚPRAVA PLÁNĚ	m
ÚPa	ÚPRAVA PLÁNĚ-ÚPRAVA	m

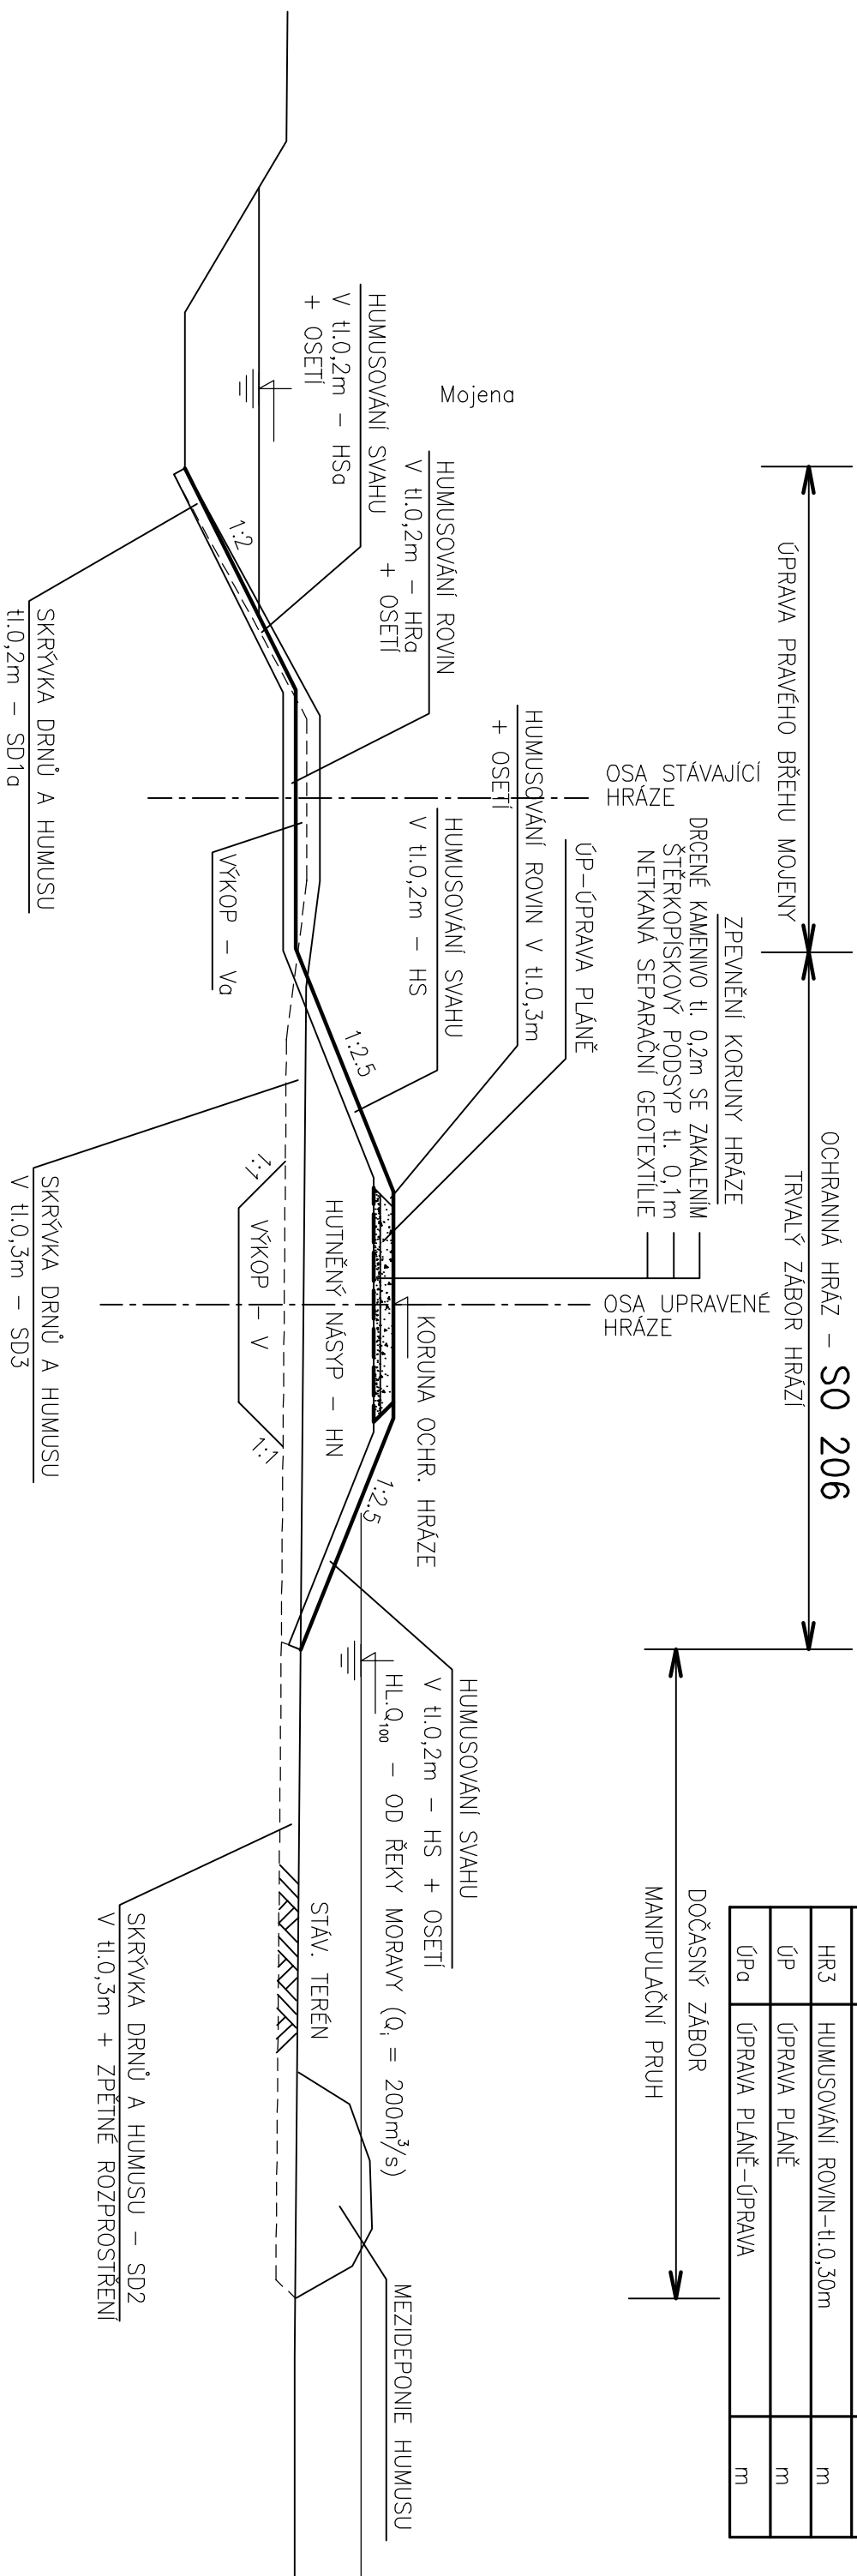

SROVNÁVACÍ ROVINA