


SO 209 – ÚPRAVA ULOŽENÍ TELEKOMUNIKAČNÍCH KABELŮ POD HRÁZÍ SO 206


PODÉLNÝ ŘEZ

M 1:100

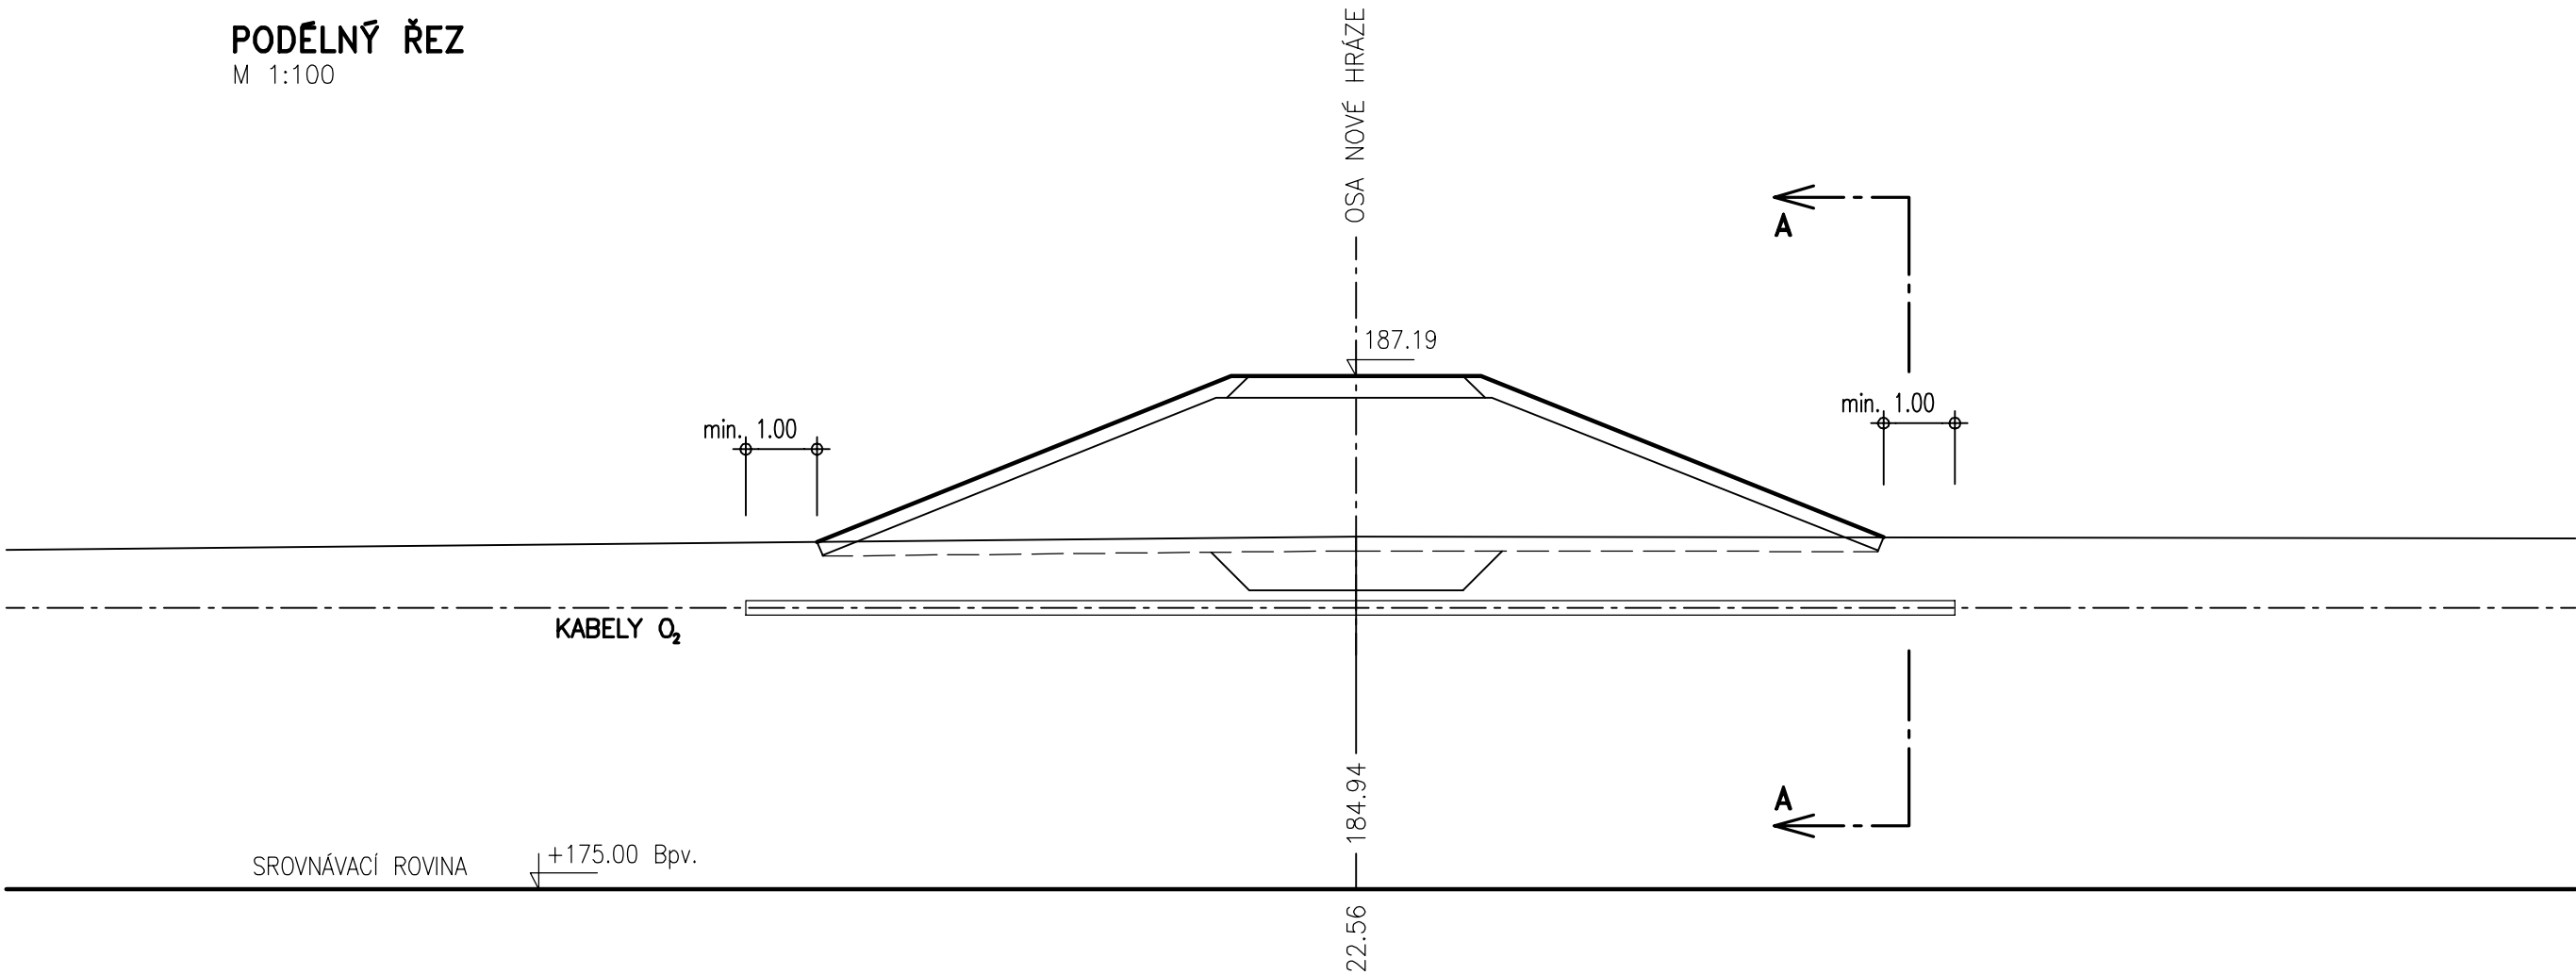

PŘÍČNÝ ŘEZ A-A

M 1:20

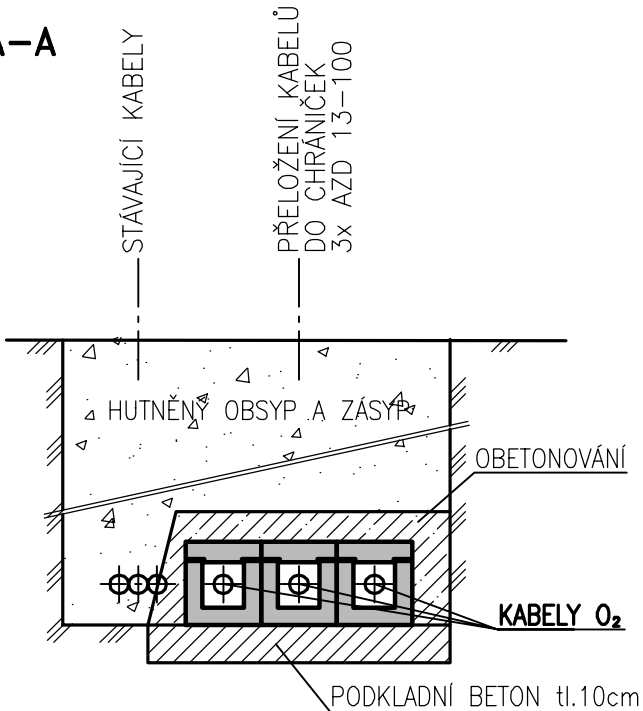

POZNÁMKA: 1) NA KONCÍCH CHRÁNIČEK JSOU MEZERY VODOTĚSNĚ UTĚSNĚNY



Pöyry Environment a.s. Botanická 834/56, 602 00 Brno			Tel: +420 541 554 111 Fax: +420 541 211 205	E-mail : josef.kadanka@poyry.com http://www.poyry.cz
Zodpovědný projektant ING. JOSEF KADANKA	Hlavní inženýr projektu ING. JOSEF KADANKA	Vedoucí střediska ING. OLDŘICH NEUMAYER, CSc.		
Vypracoval ING. IRENA KŘÍŽOVÁ	Kontrolýval ING. JIRÍ ŠTĚPÁNEK	Zakázkové číslo 3A12316.32A01		
Datum PROSINEC 2012	Stupeň dokumentace DUR	Název souboru rezy_site_dod.dwg		
Akce				
MORAVA, TLUMAČOV - OCHRANNÁ HRÁZ				
Příloha SO 209 - ÚPRAVA ULOŽENÍ TELEKOMUNIKAČNÍCH ZARÍZENÍ - REZY				
Investor				
POVODÍ MORAVY, s.p. - BRNO				
Měřítko		Příloha		
1 : 100 1 : 20		D.g.13		