


SO 105 – ÚPRAVA ULOŽENÍ VODOVODNÍHO ŘADU POD HRÁZÍ – SO 101 – LITINA DN 600

VZOROVÝ PŘÍČNÝ ŘEZ

M 1:20

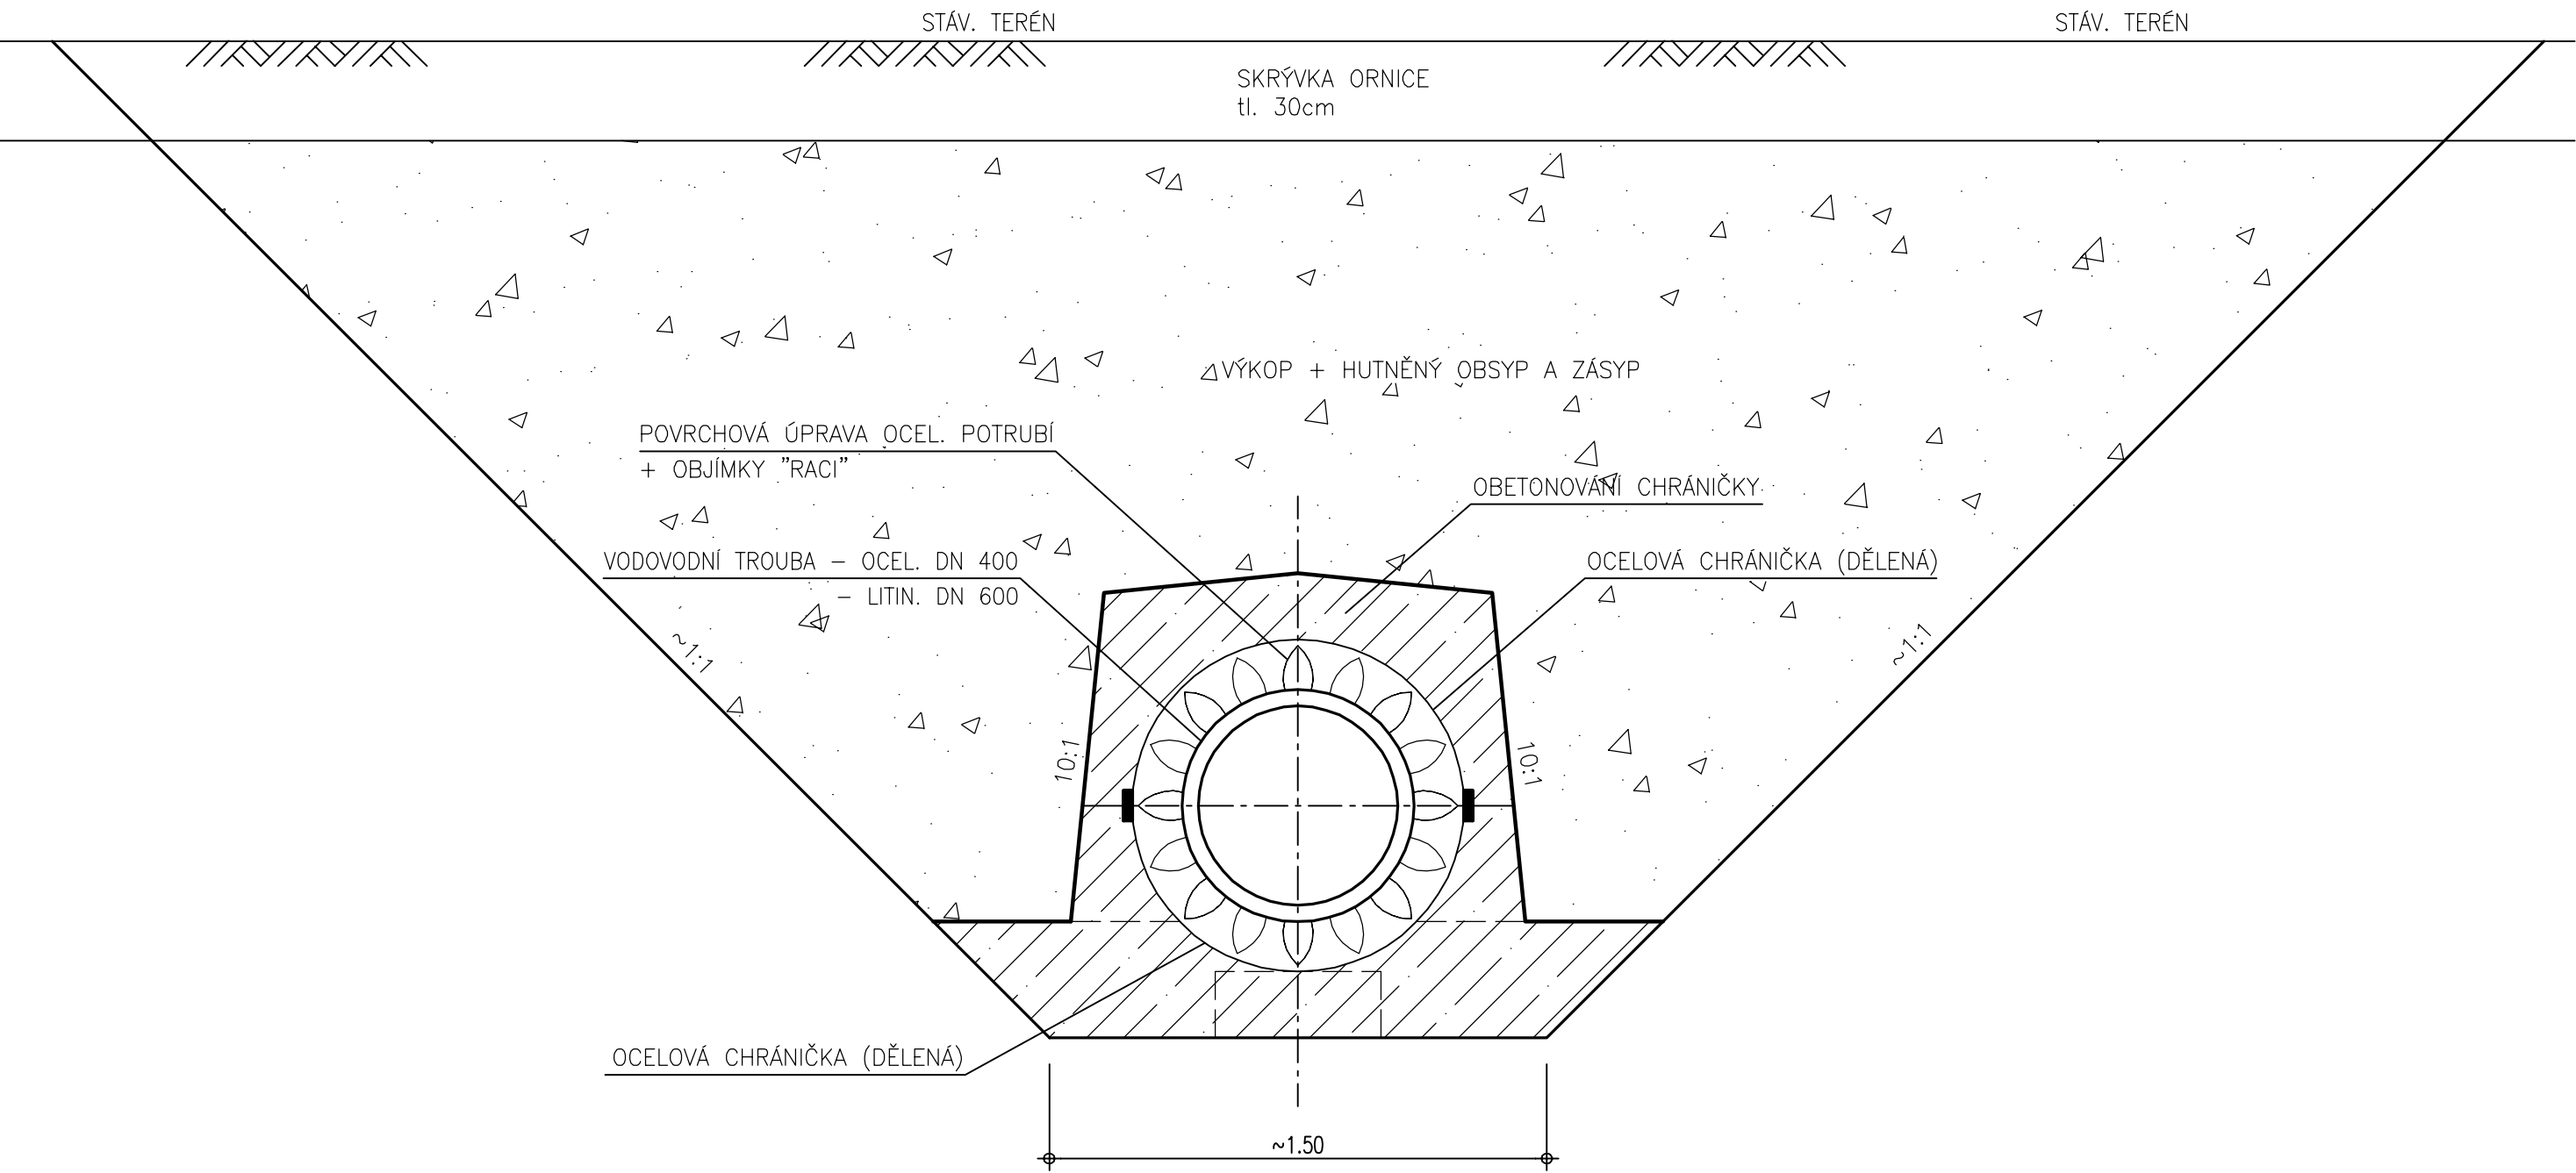

POZNÁMKA: 1) NA KONCÍCH CHRÁNIČKY JSOU VODOTĚSNÉ MANŽETY
2) OBDOBNÝM ZPŮSOBEM BUDE PROVEDENA V RÁMCI PŘELOŽKY SO 12
ÚPRAVA VODOVODNÍHO ŘADU POD HRÁZÍ



PÖYRY

Pöyry Environment a.s. Botanická 834/56, 602 00 Brno			Tel: +420 541 554 111 Fax: +420 541 211 205			E-mail : josef.kadanka@poyry.com http://www.poyry.cz		
Zodpovědný projektant ING. JOSEF KADANKA			Hlavní inženýr projektu ING. JOSEF KADANKA			Vedoucí střediska ING. OLDŘICH NEUMAYER, CSc.		
Vypracoval ING. IRENA KRÍŽOVÁ			Kontrolýval ING. JIRÍ STĚPÁNEK			Zakázkové číslo 3A12316.32A01		
Datum PROSINEC 2012			Stupeň dokumentace DUR			Název souboru rezy_site_dod.dwg		
Akce MORAVA, TLUMAČOV - OCHRANNÁ HRÁZ								
Příloha SO 105 - ÚPRAVA ULOŽENÍ VODOVODU DN600 POD HRÁZÍ SO 101 - VZOROVÝ PŘÍČNÝ ŘEZ								
Investor POVODÍ MORAVY, s.p. - BRNO								
Měřítko 1 : 20						Příloha D.g.2		