



SO 111 HRÁZOVÁ PROPUST DN 800 POD HRÁZÍ SO 103

M 1:100

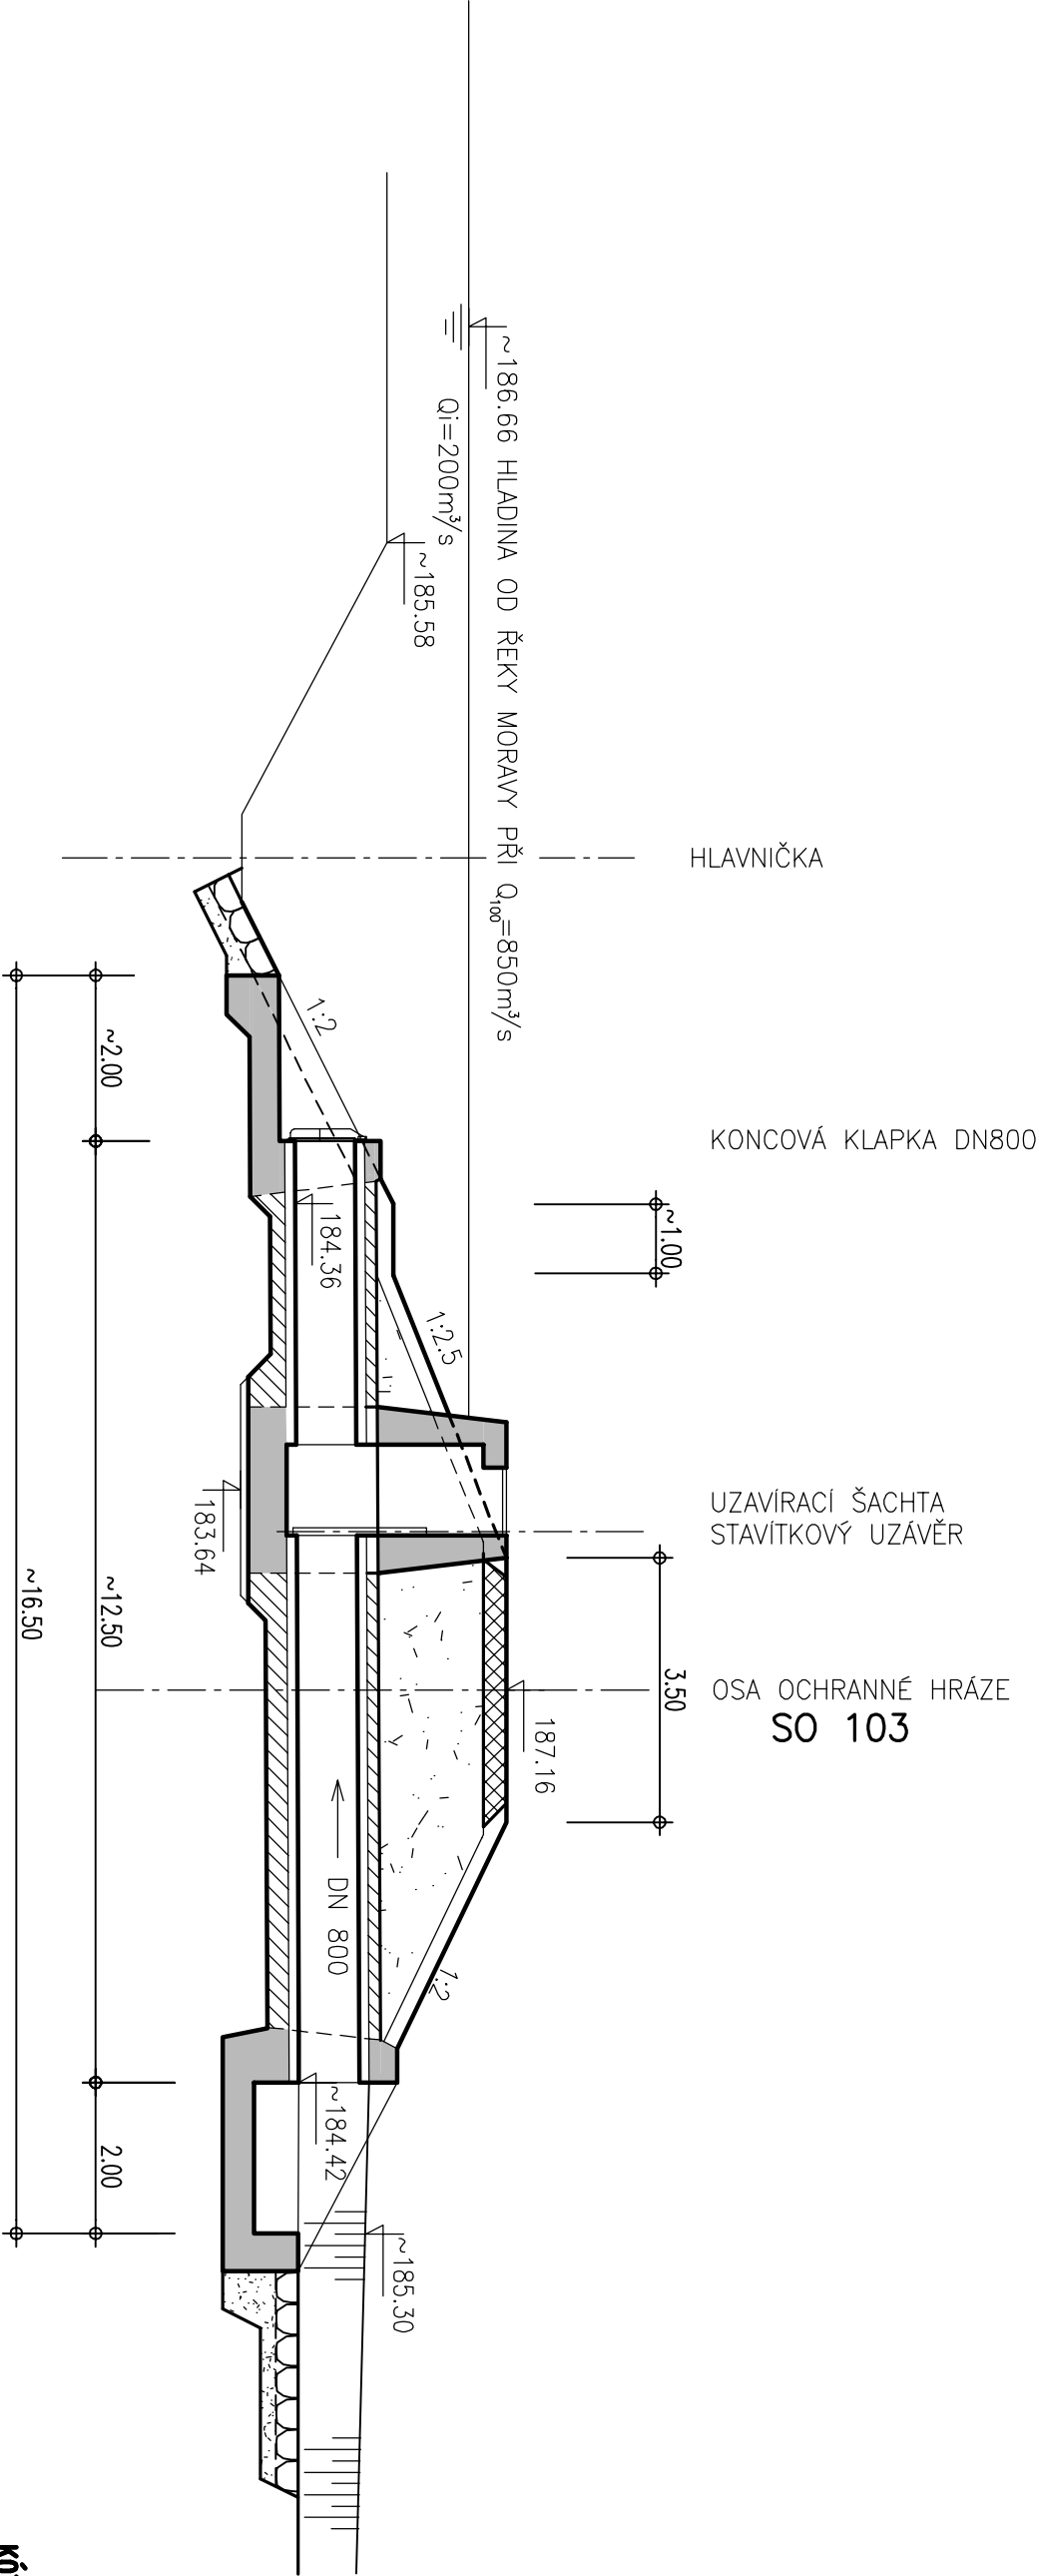

KÓTOVÁNO V M  
VÝŠKOVÝ SYSTÉM BAL T P. V.



**Pöyry**

Pöyry Environment a.s. Belačická 834/56, 602 00 Brno		Tel: +420 541 554 111 Fax: +420 541 211 205 E-mail: josef.kodrnicek@pory.com http://www.pory.cz	
Zodpovědný projektant ING. JOSEF KADANKA	Hlavní inženýr projektu ING. JOSEF KADANKA	Vedoucí střediska ING. OLDŘICH NEUMAYER, CSc.	
Vypracoval ING. JOSEF KADANKA	Kontrolýval ING. JIRÍ ŠTĚPÁNEK	Zakázkové číslo 3A12316-32A01	
Datum PROSINEC 2012	Stupeň dokumentace DUR	Název souboru rezy_100_dod.dwg	

**MORAVA, TLUMAČOV  
- OCHRANNÁ HRÁZ**

**SO 111 - HRÁZOVÁ PROPUST POD HRÁZÍ SO 103  
- PODELNÝ REZ**

Investor  
POVODÍ MORAVY, s.p. - BRNO

Mařtko  
1 : 100

Příloha  
D.g.8