


PODÉLNÝ PROFIL

Měřítko: 1:500/50

KRAJ  
KATASTRÁLNÍ ÚZEMÍ  
PARCELY  
DRUH POZEMKŮ

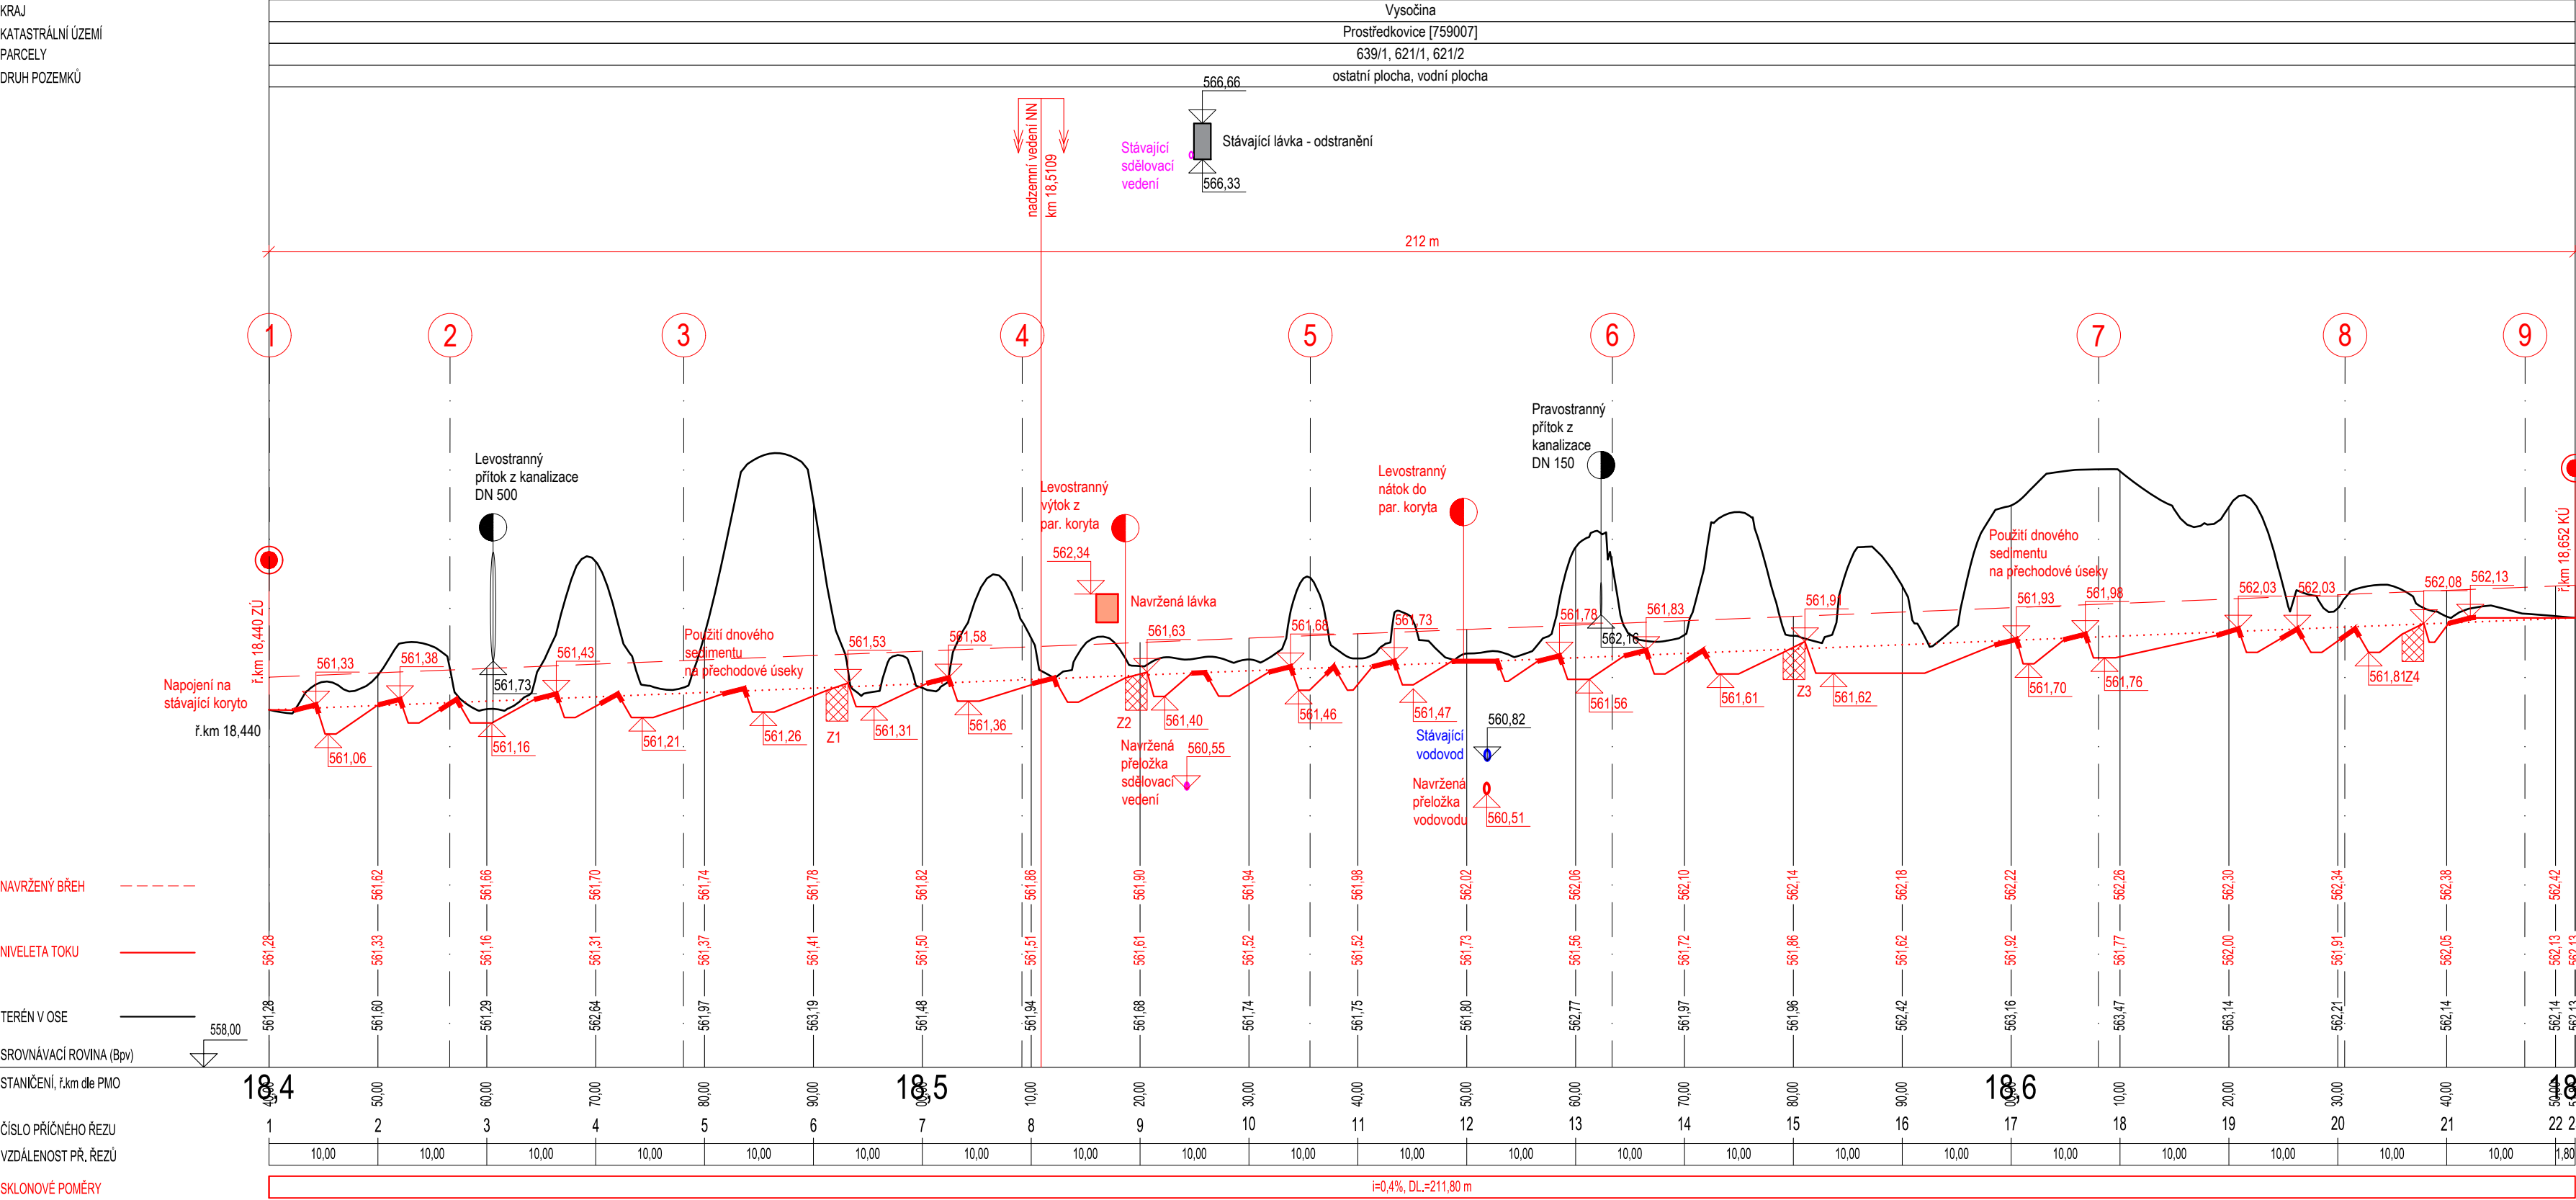

Souřadnicový systém: S-JTSK  
Výškový systém: B. p. v.



**ENVICONS s. r. o.**  
Sídlo a provozovna společnosti  
Hradecká 569  
533 52 Pardubice - Polabiny  
Tel. / FAX: +420 466 531 787  
info@envicons.cz • www.envicons.cz

**Datum / Date**  
8/2023

**Zakázka č. / Job No.**  
31/2022

**Stupeň / Stage**  
DPS

**Kraj / Region**  
Vysočina

**Stavební úřad / Building Authority**  
Magistrát města Jihlavy

**Katastrální území / Catastral Area**  
Prostředkovice [759007]

**Objednatel / Client**  
Povodí Moravy s.p.

**Altos / Project**  
**Jihlávka,  
Prostředkovice,  
revitalizace toku**

**Stavební objekt / Building construction**  
**SO-01 Revitalizace  
toku**

**Název / Title**  
**Podélný profil**

**Zodpovědný projektant / Responsible designer**  
Ing. Štěpán Plodek

**Kontroloval / Checked by**  
Ing. Jiří Šubrt

**Návrh vypracoval / Elaborated by**  
Ing. Aleš Hejtmán

**Měřítko / Scale**  
1:500/50

**Výkres č. / DWG No.**  
01.2

**Suprava / Copy**