VÝKRES ROZDĚLOVACÍHO OBJEKTU

UVAŽOVANÝ NÁVRH NA MECHANICKOU KONSTRUKCI HRADIDLA

Měřítko: 1:2

PODÉLNÝ ŘEZ

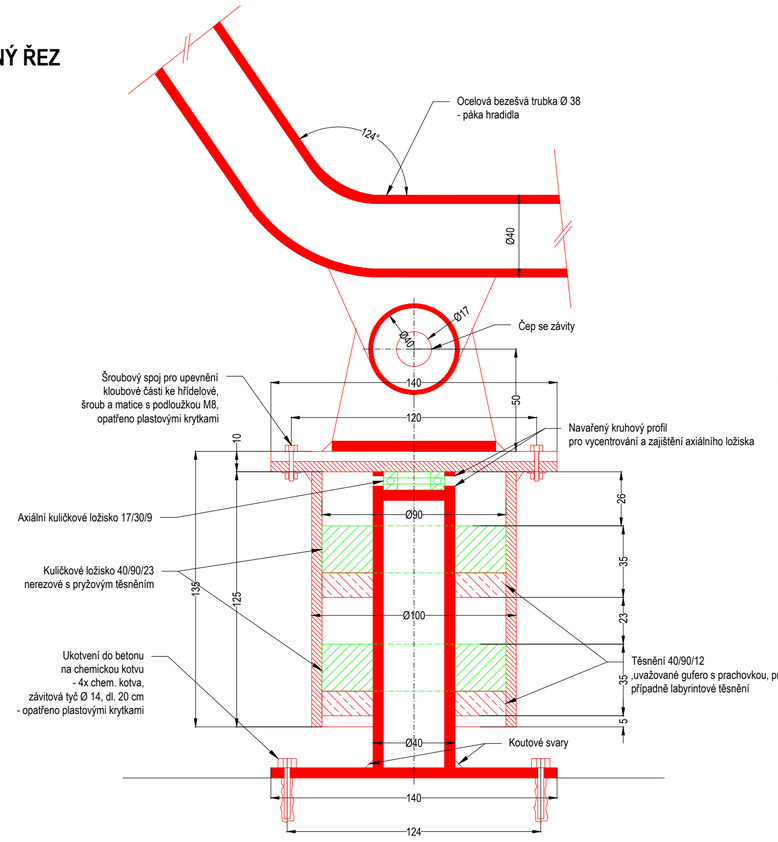

PŘÍČNÝ ŘEZ

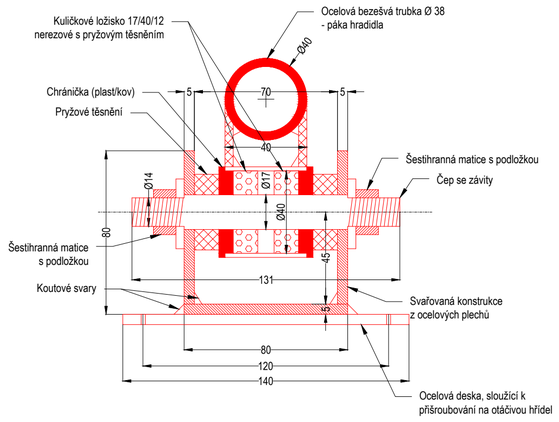

Pozn.: Je vhodné si zadat
vypracování dílenské dokumentace
pro pohyblivý prvek

POHLED

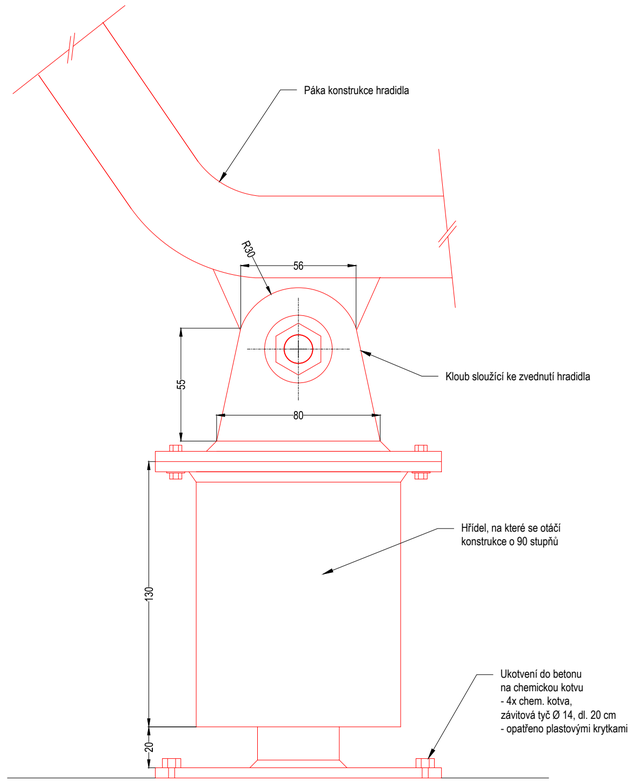

PŮDORYS ROZ. OBJEKTU

Měřítko: 1:25

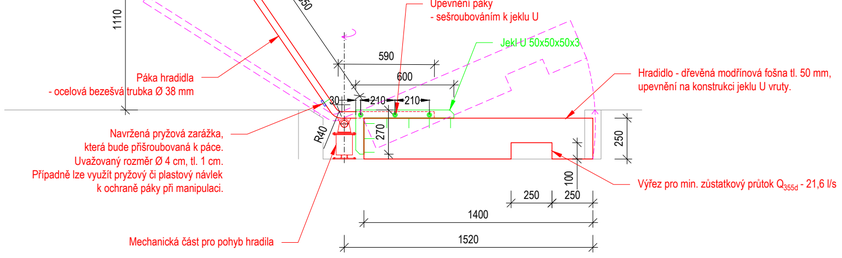

Ocelové konstrukce budou
opatřeny antikorozním úpravou
v podobě pozinkování.
(min. tloušťka 150 µm)

ŘEZY ROZ. OBJEKTEM

Měřítko: 1:25

Podkladní beton C30/37, v tl. 200 mm
Konstrukční beton C30/37 XF3
Výztuž KARI síť 8/150/150, min. krytí 50 mm

ŘEZ A-A´

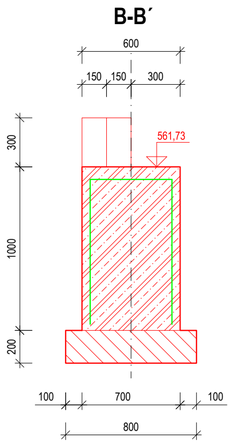

ŘEZ B-B´

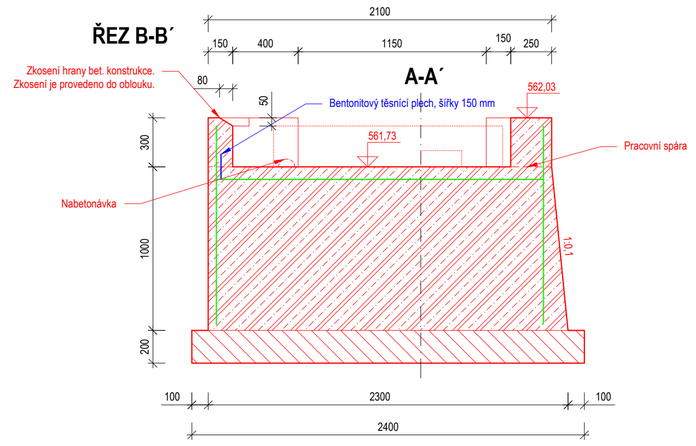

PŮDORYS ROZ. OBJEKTU

Měřítko: 1:25

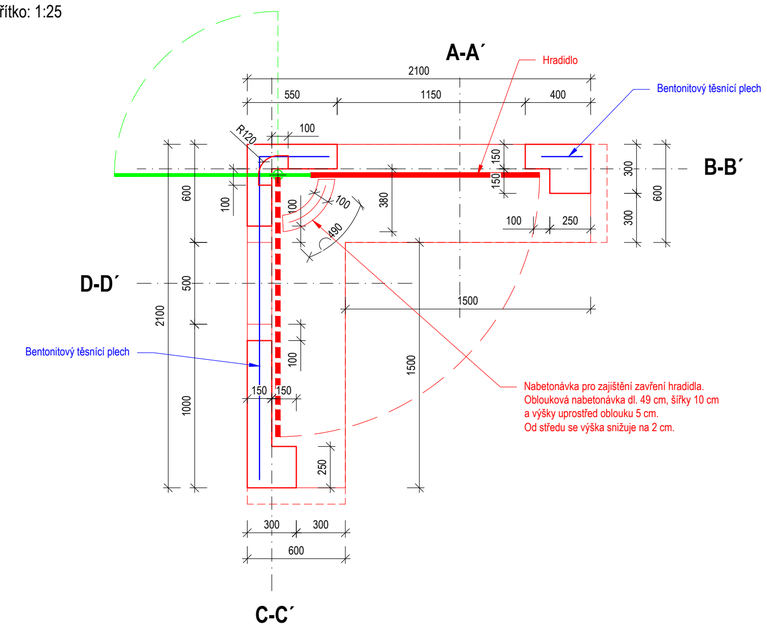

ŘEZ C-C´

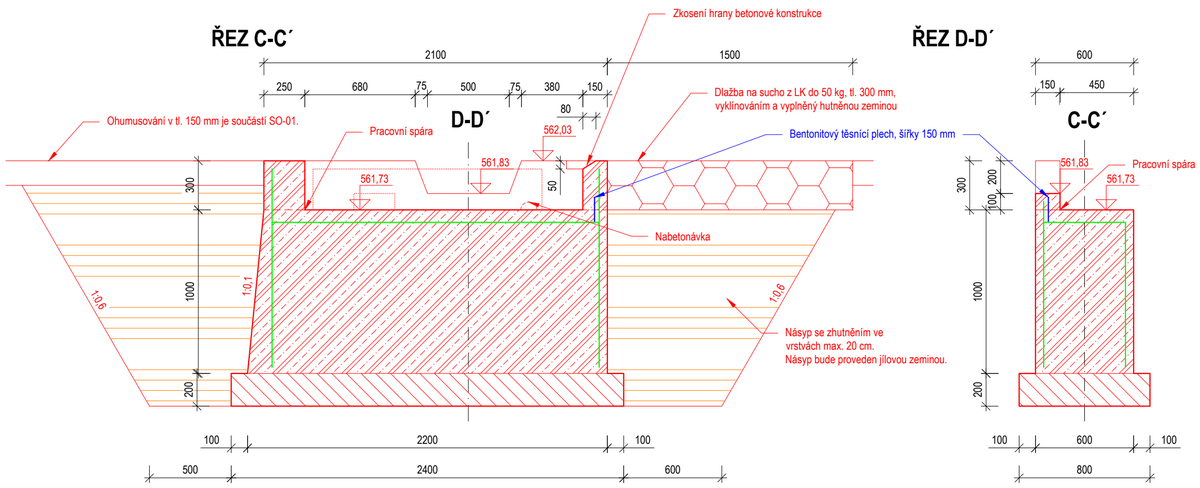

ŘEZ D-D´

Souřadnicový systém: S-JTSK
Výškový systém: B. p. v.

ENVICONS®

ENVICONS s. r. o.
Sídlo a provozovna společnosti
Hradecká 569
533 52 Pardubice - Polabiny
Tel. / FAX: +420 466 531 787
info@envicons.cz • www.envicons.cz

Datum / Date	8/2023
Zakázka č. / Job No.	31/2022
Stupeň / Stage	DPS
Kraj / Region	Vysočina
Stavební úřad / Building Authority	Magistrát města Jihlavy
Katastrální území / Catastral Area	Prostředkovice [759007]
Objednatel / Client	Povodí Moravy s.p.
Akce / Project	**Jihlávka, Prostředkovice, revitalizace toku**
Stavební objekt / Building construction	SO-03 Paralelní koryto
Název / Title	Výkres rozdělovacího objektu
Zodpovědný projektant / Responsible designer	Ing. Štěpán Plodek
Kontroloval / Checked by	Ing. Jiří Šubrt
Návrh vypracoval / Elaborated by	Ing. Aleš Hejtman
Měřítko / Scale	1:2, 25
Výkres č. / DWG No.	03.2
Souprava / Copy	