
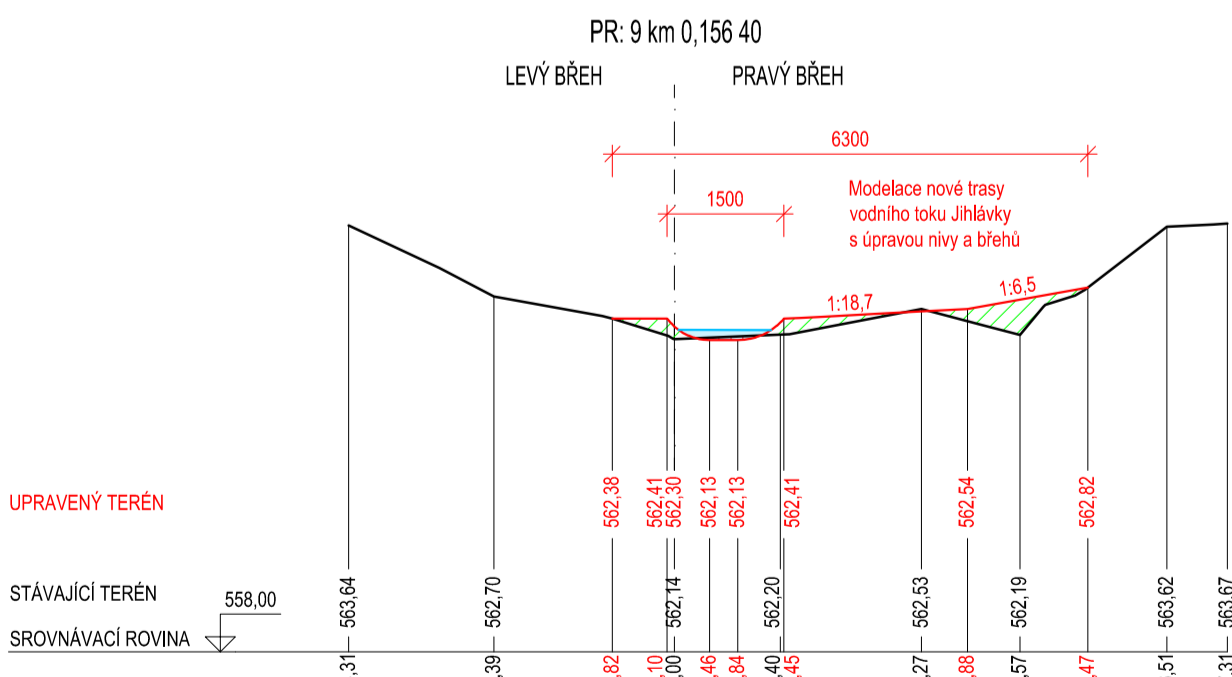
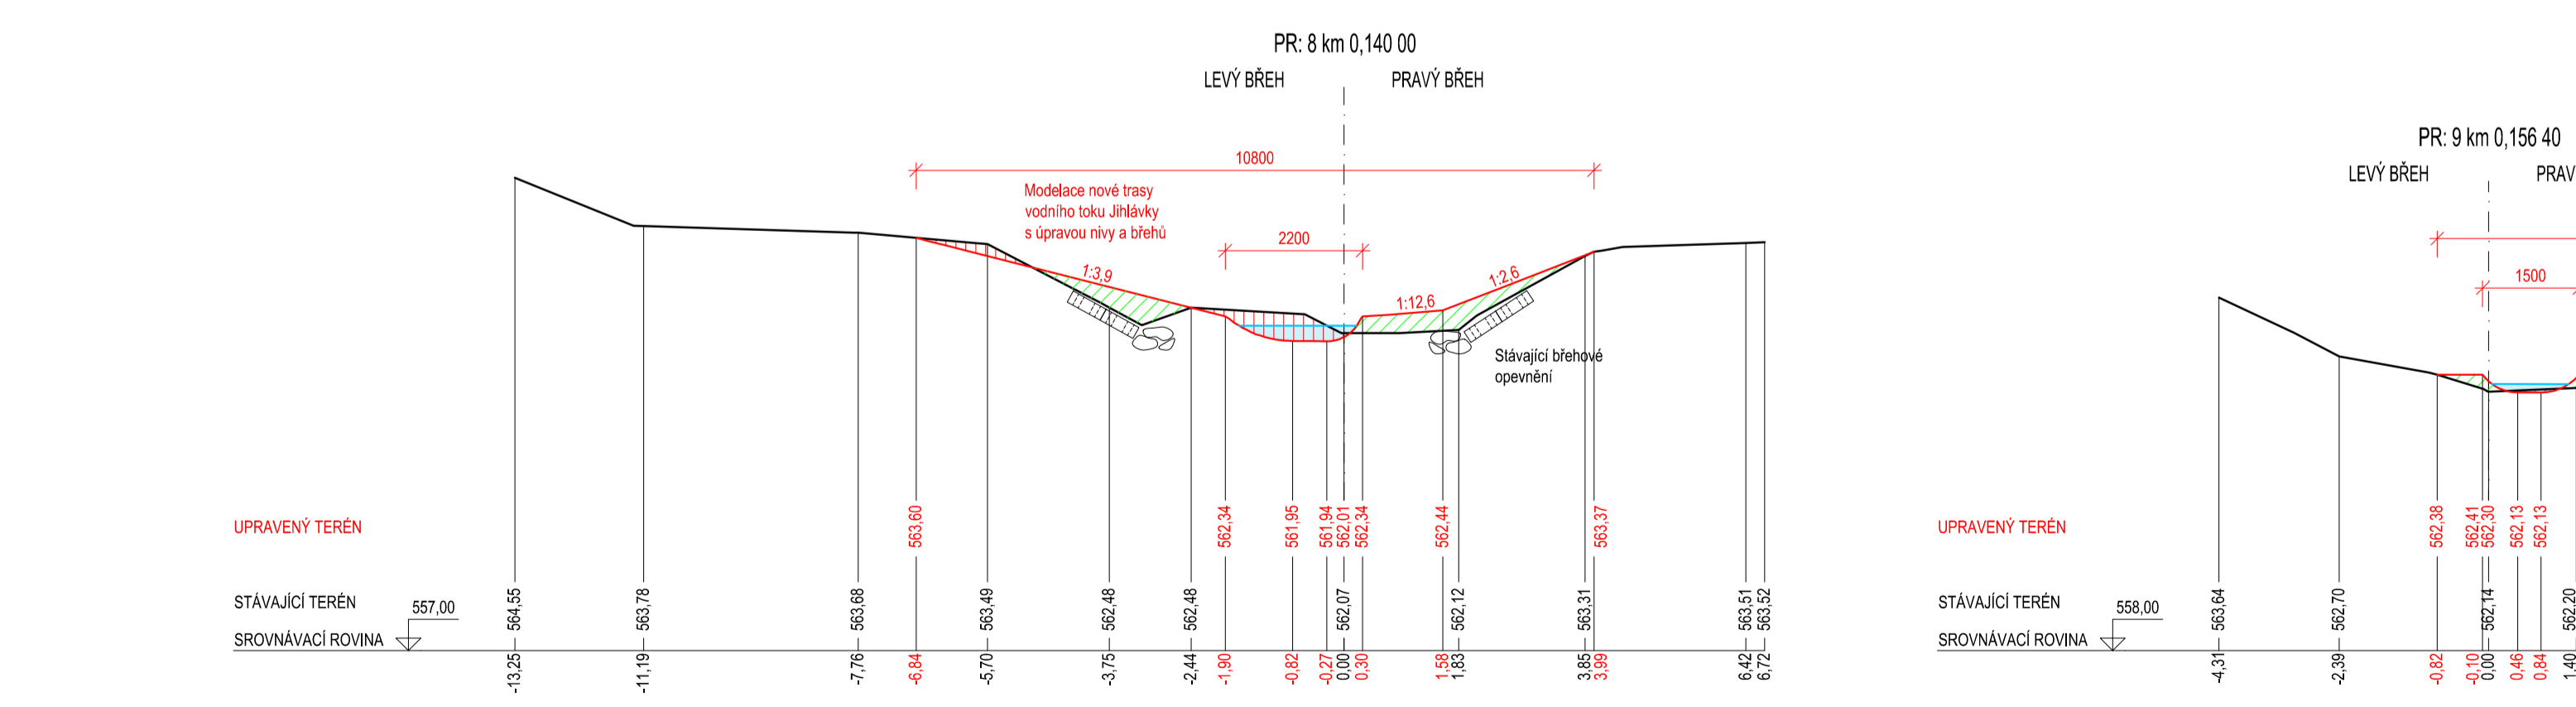
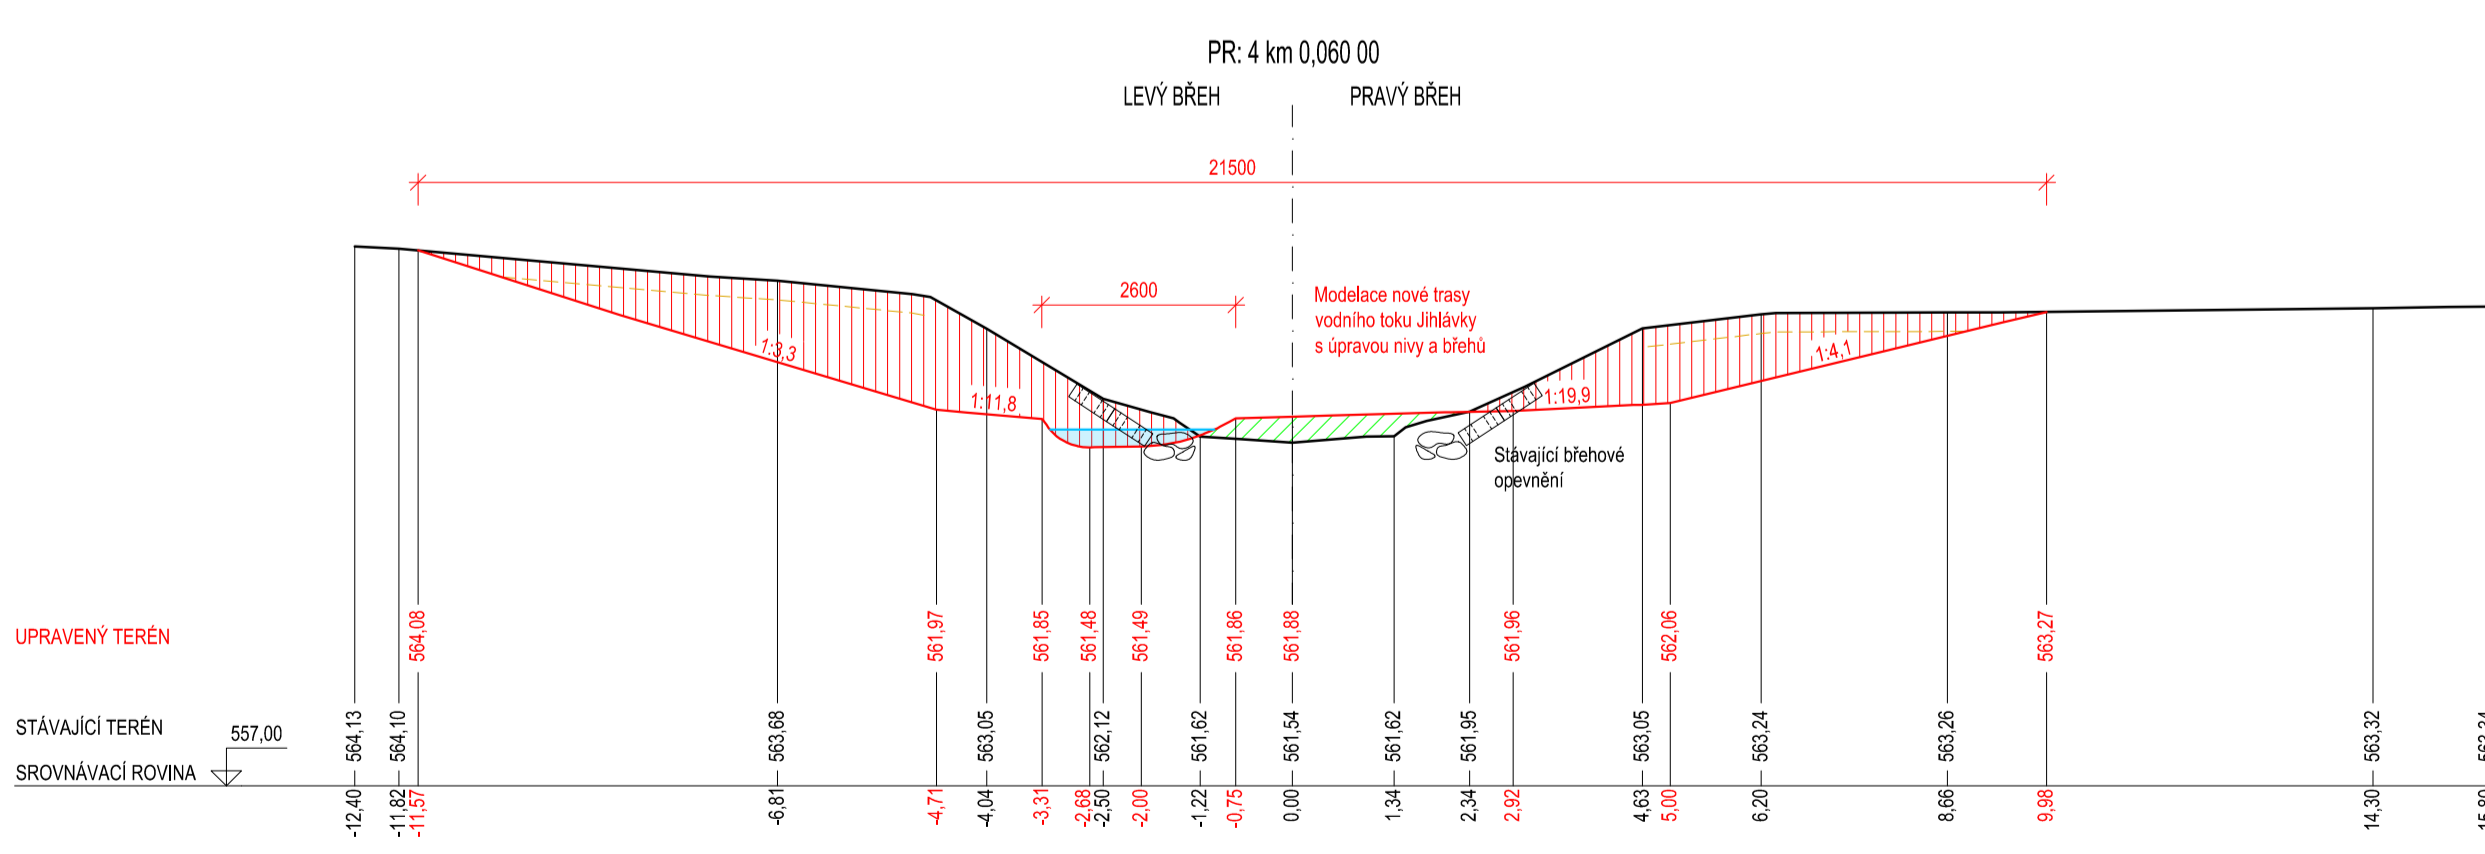
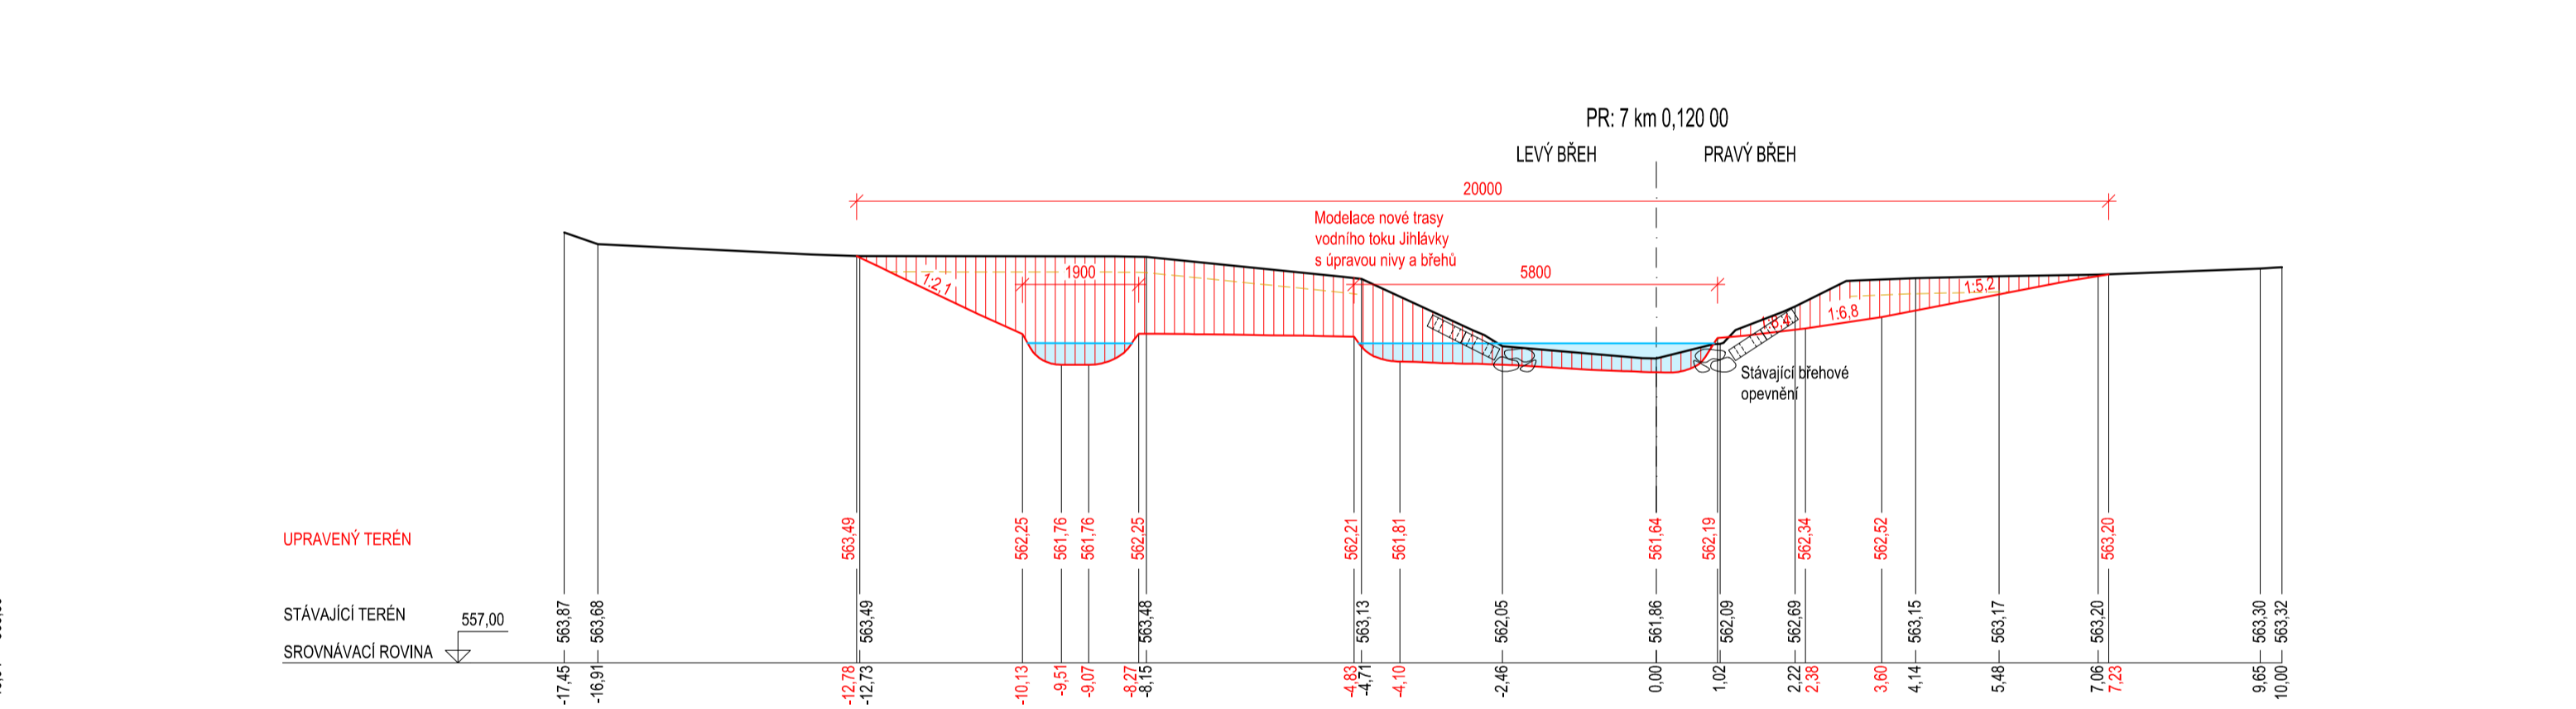
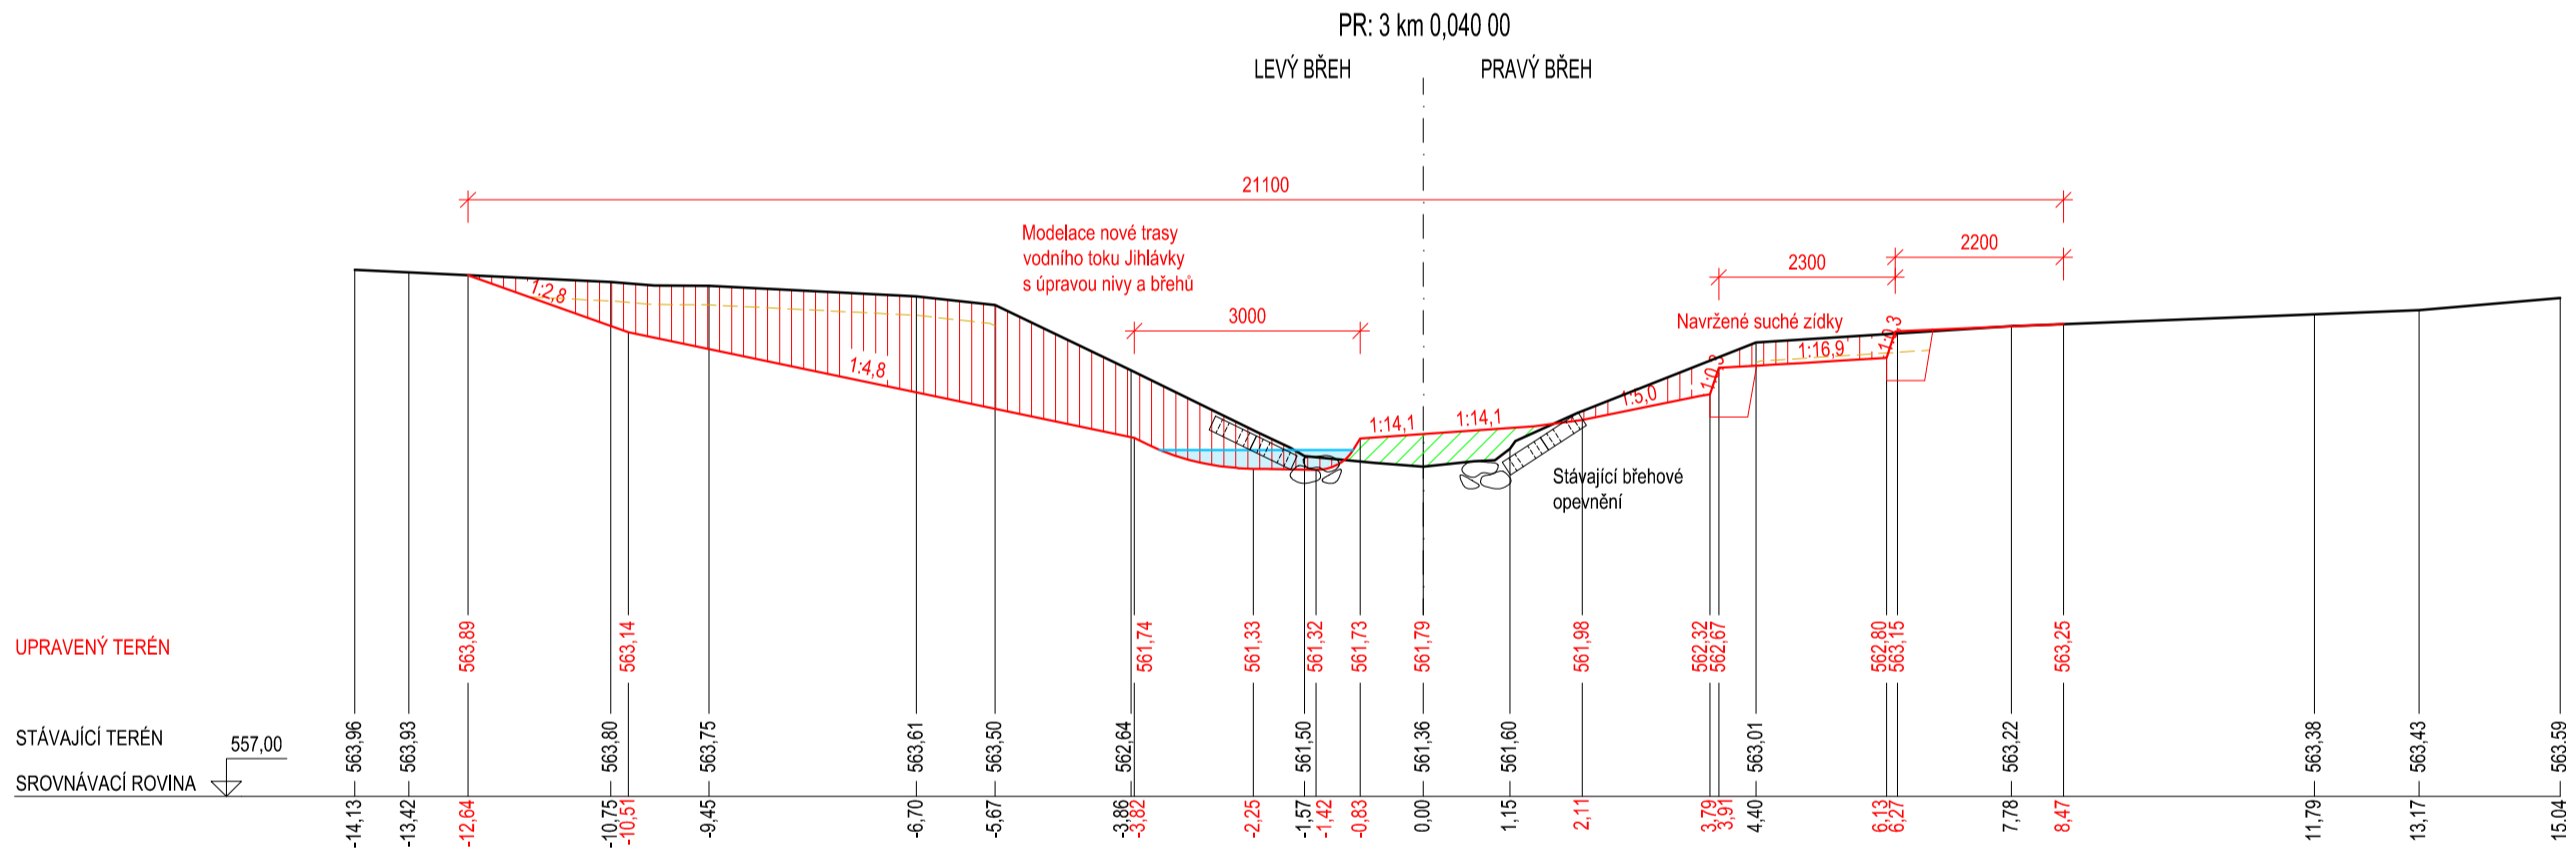
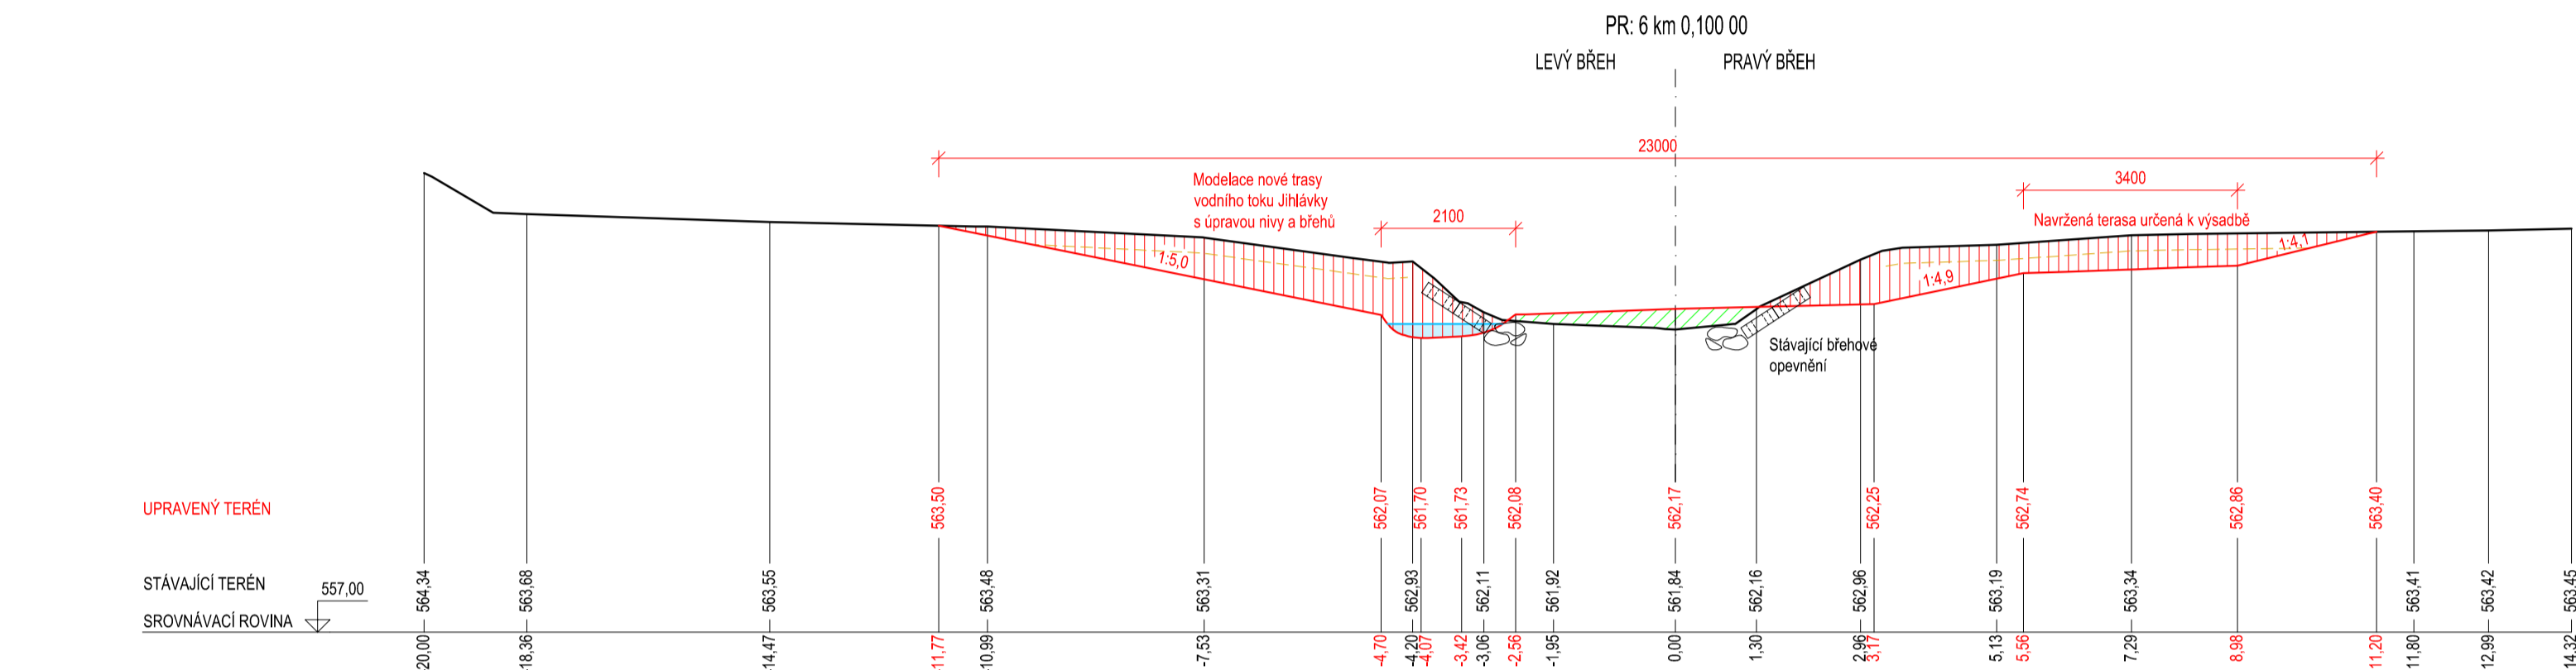
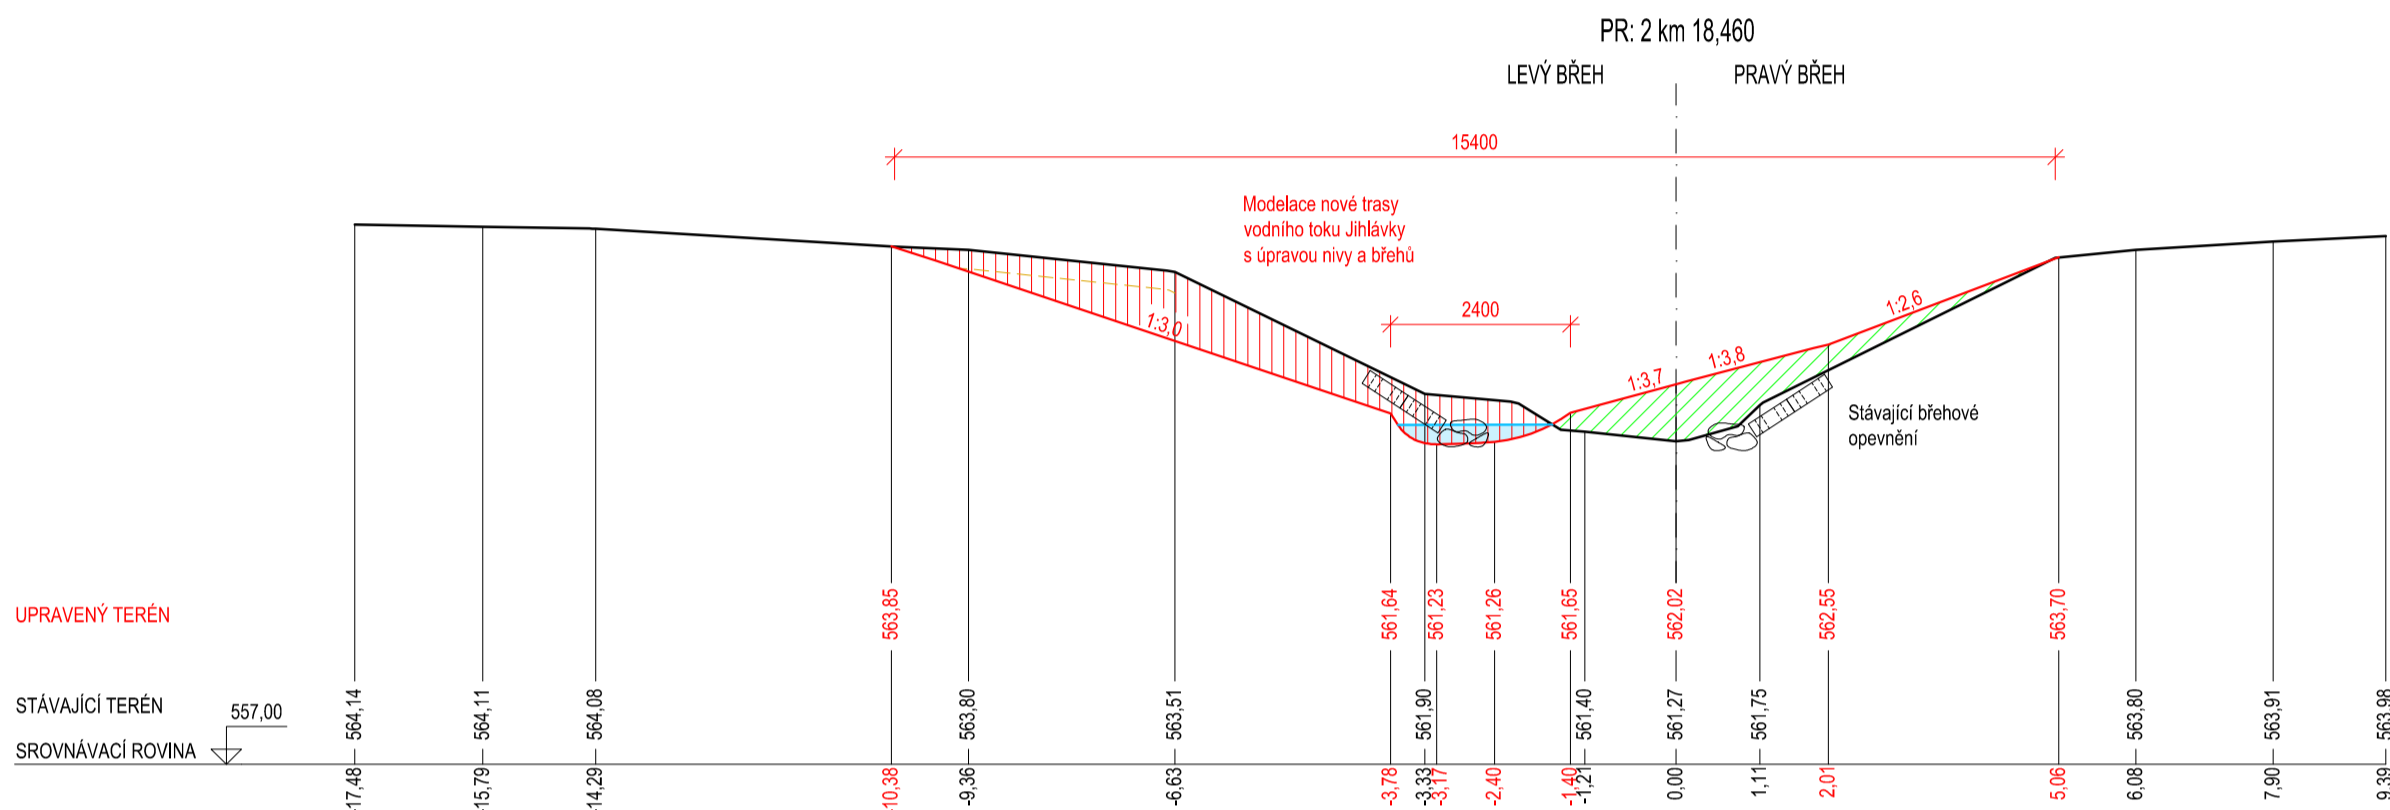
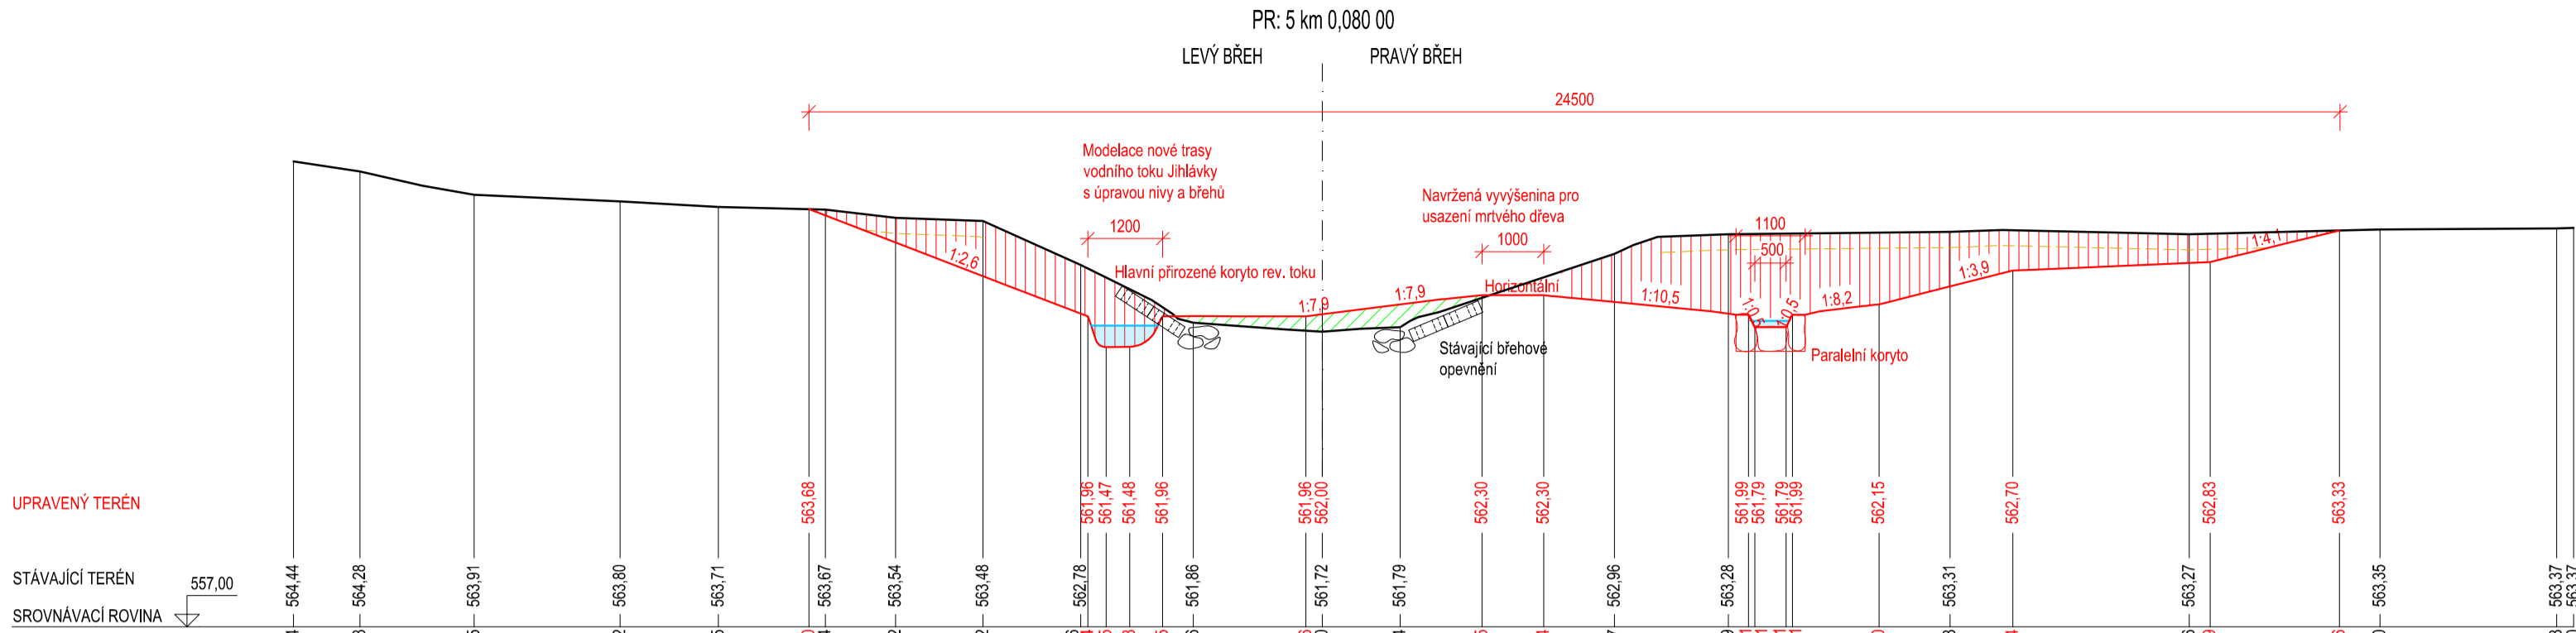


CHARAKTERISTICKÉ PŘÍČNÉ ŘEZY

Měřtko: 1:100

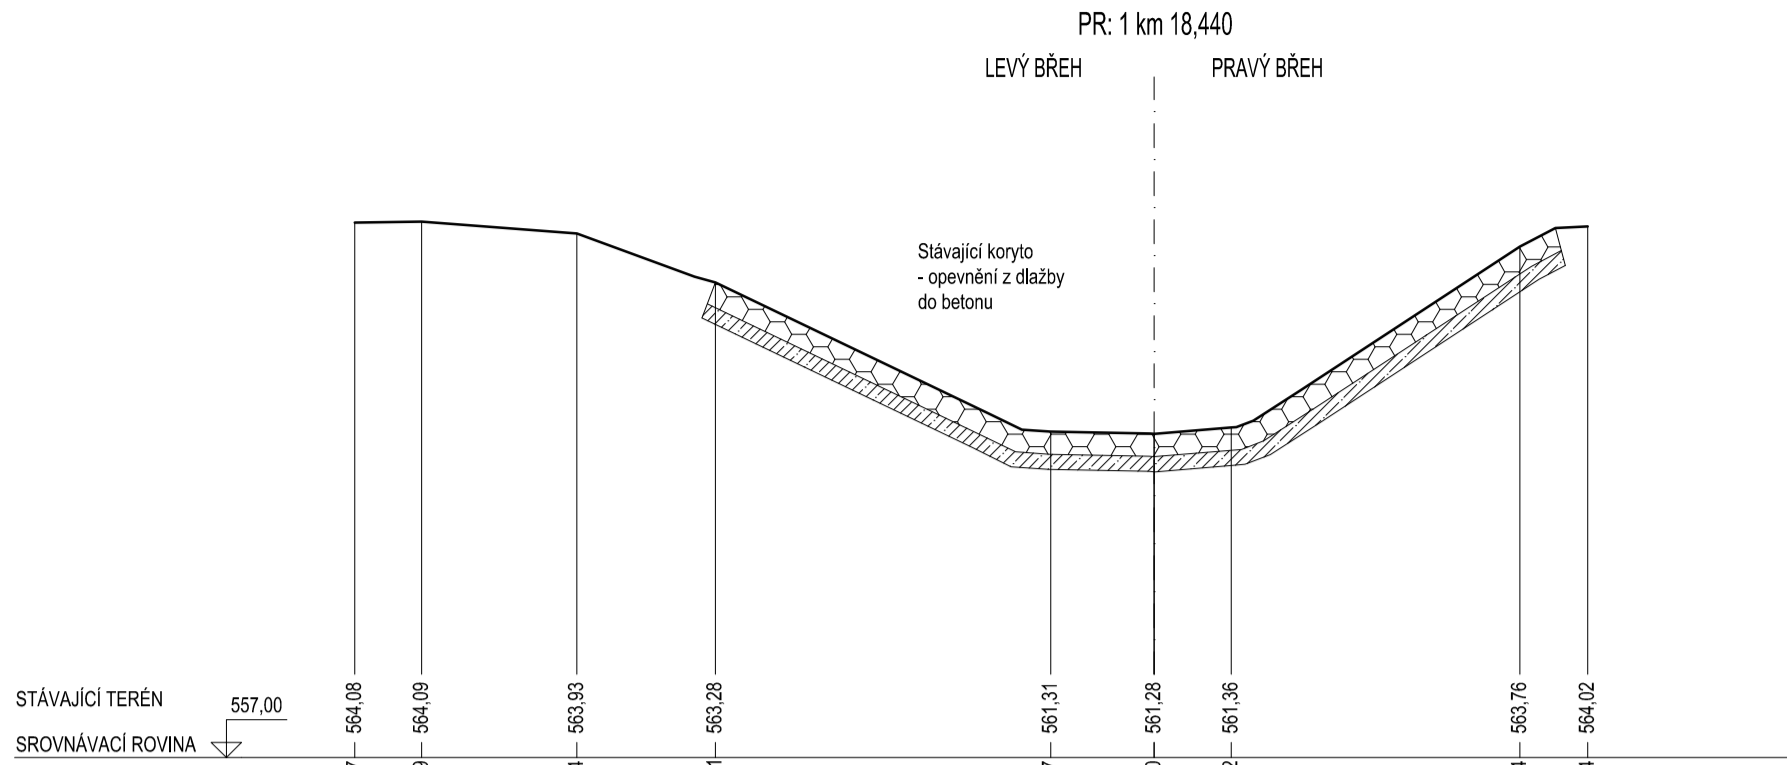

- Legenda:
- Hrana stávajícího stavu
 - - - Stržení omnice v tl. 250 mm
 - Hrana návrhu
 - Uvažovaná hladina

- Výkop
- Násyp

Souřadnicový systém: S-JTSK
Výškový systém: B. p. v.



ENVICONS s.r.o.
Státní a provozní společnost
Březová 508
551 52 Pardubice - Polabiny
Tel./fax: +420-466 581 287
info@envicons.cz • www.envicons.cz

Datum / Date

8/2023

Zakázka č. / Job No.

31/2022

Stupeň / Stage

GPS

Kraj / Region

Vysočina

Stavatel území / Building Authority

Magistrát města Jihlavy

Katastrální území / Cadastral Area

Prostředkovice [759007]

Objednatel / Client

Povodí Moravy s.p.

Autos / Project

Jihlávka,

Prostředkovice,

revitalizace toku

Stavatel objektu / Building construction

SO-01 Revitalizace

toku

Název / Title

Charakteristické příčné

řezy

Zodpovědný projektant / Responsible designer

Ing. Štěpán Plodek

Kontroloval / Checked by

Ing. Jiří Šubrt

Návrh vypracoval / Elaborated by

Ing. Aleš Hejtmán

Měřítko / Scale

1:100

Výkres č. / DWG No.

01.3