

PODÉLNÝ PROFIL

Měřítko: 1:100

KRAJ
KATASTRÁLNÍ ÚZEMÍ
PARCELY
DRUH POZEMKŮ

NIVELETA PĚŠINY

TERÉN V OSE


SROVNÁVACÍ ROVINA (Bpv)

STANIČENÍ

ČÍSLO PŘÍČNÉHO ŘEZU

VZDÁLENOST PŘ. ŘEZŮ

SKLONOVÉ POMĚRY

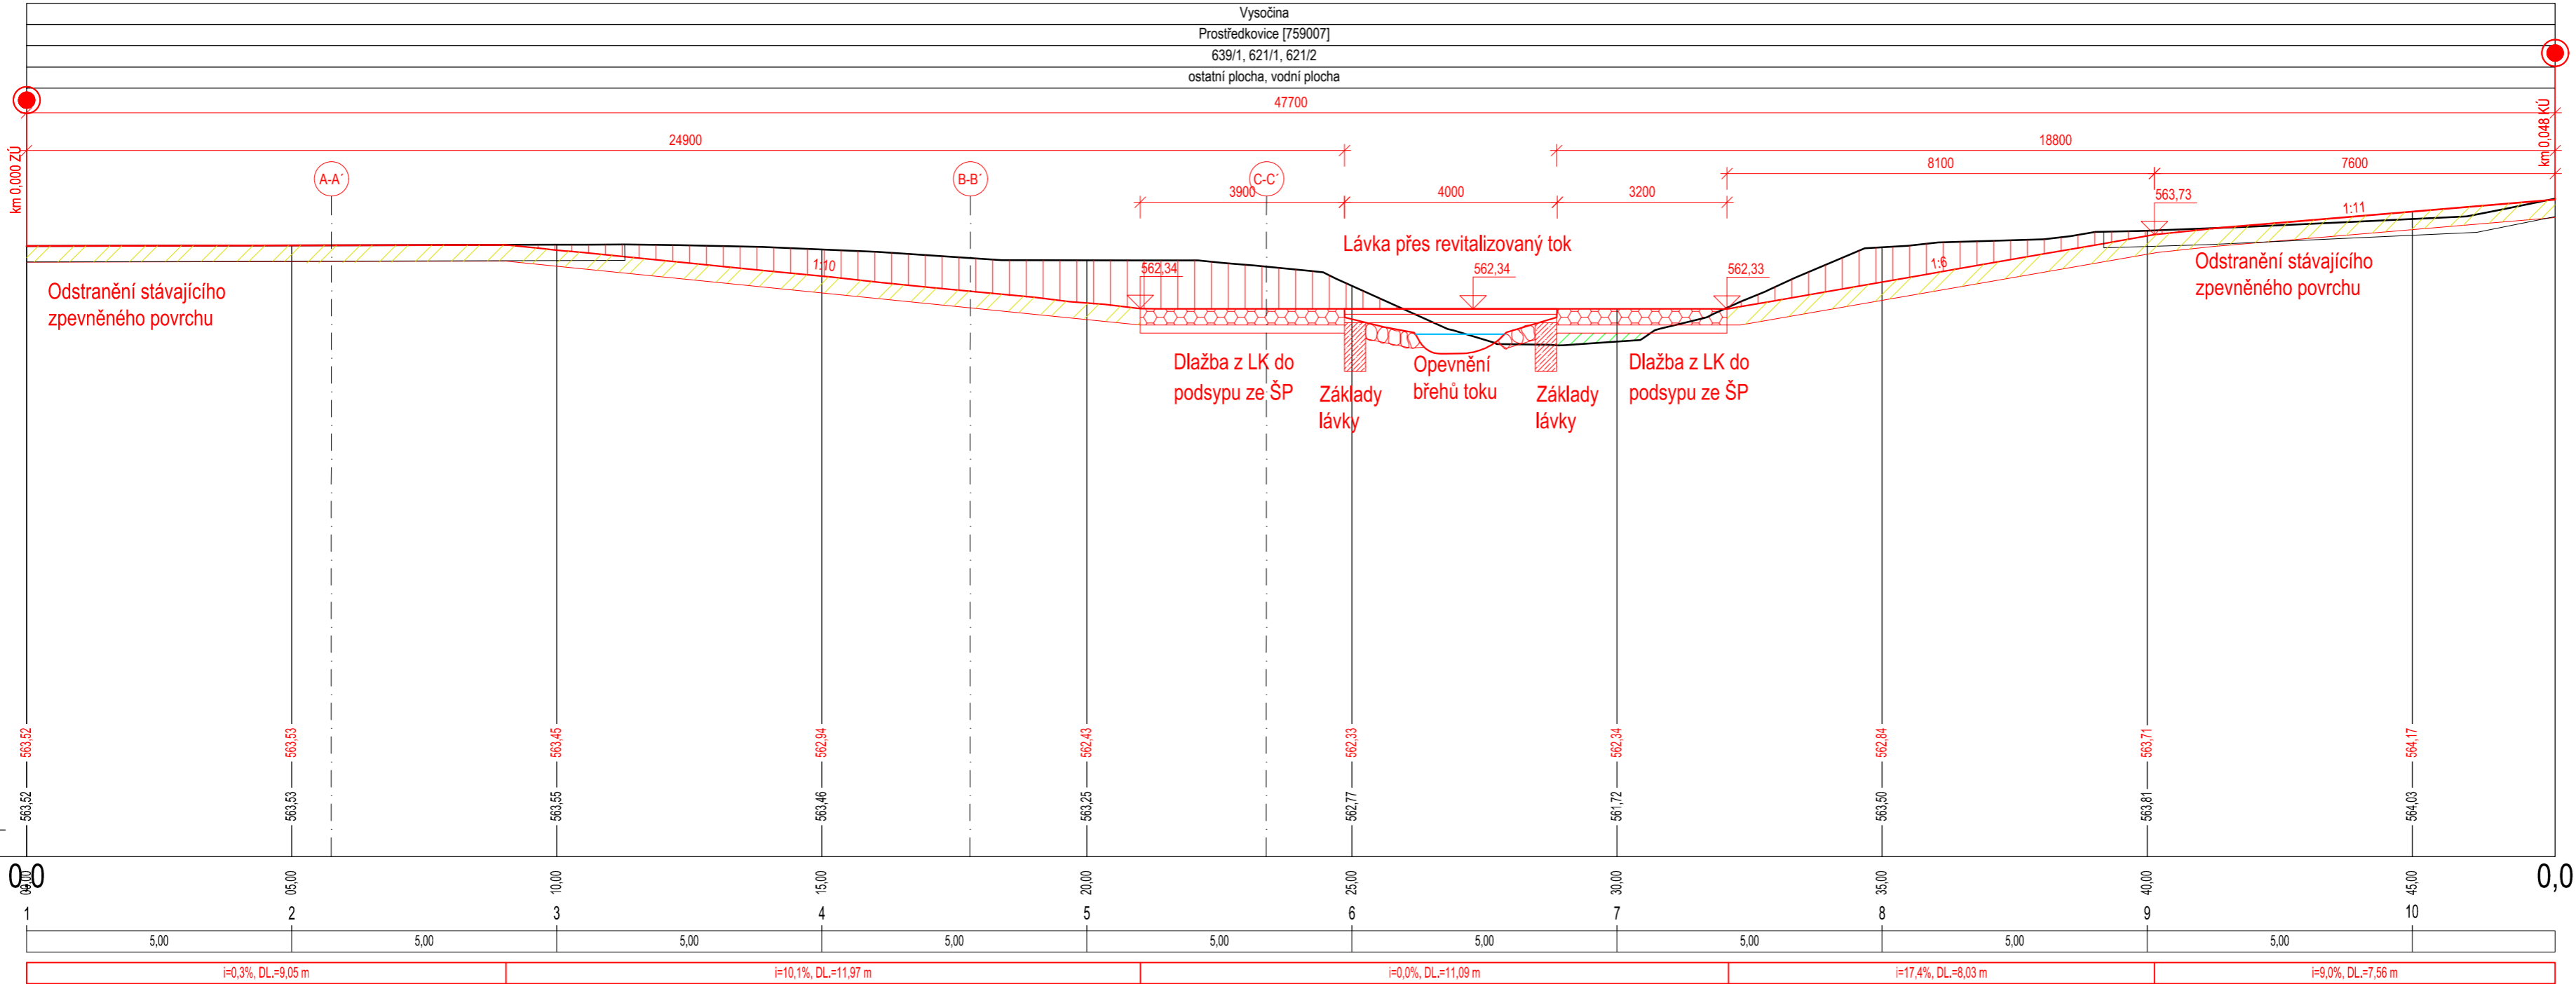

Legenda:

- Hrana stávajícího stavu
- Hrana návrhu
- Uvažovaná hladina
- Výkop
- Násyp
- Mlatová konstrukce cesty
- Dlažba z LK

Souřadnicový systém: S-JTSK
Výškový systém: B. p. v.

ENVICONS s. r. o.
Sídlo a provozovna společnosti
Hradecká 569
533 52 Pardubice - Polabiny
Tel. / FAX: +420 466 531 787
info@envicons.cz • www.envicons.cz

Datum / Date
8/2023

Zakázka č. / Job No.
31/2022

Stupeň / Stage
DPS

Kraj / Region
Vysocina

Stavební úřad / Building Authority
Magistrát města Jihlavy

Katastrální území / Catastral Area
Prostředkovice [759007]

Objednatel / Client
Povodí Moravy s.p.

Altos / Project
**Jihlávka,
Prostředkovice,
revitalizace toku**

Stavební objekt / Building construction
**SO-02 Obnova
povrchu**

Název / Title
Podélný profil

Zodpovědný projektant / Responsible designer
Ing. Štěpán Plodek

Kontroloval / Checked by
Ing. Jiří Šubrt

Návrh vypracoval / Elaborated by
Ing. Aleš Hejtmán

Měřítko / Scale
1:100

Výkres č. / DWG No.
02.2

Suprava / Copy