KOORDINAČNÍ SITUACE STAVBY
1:250

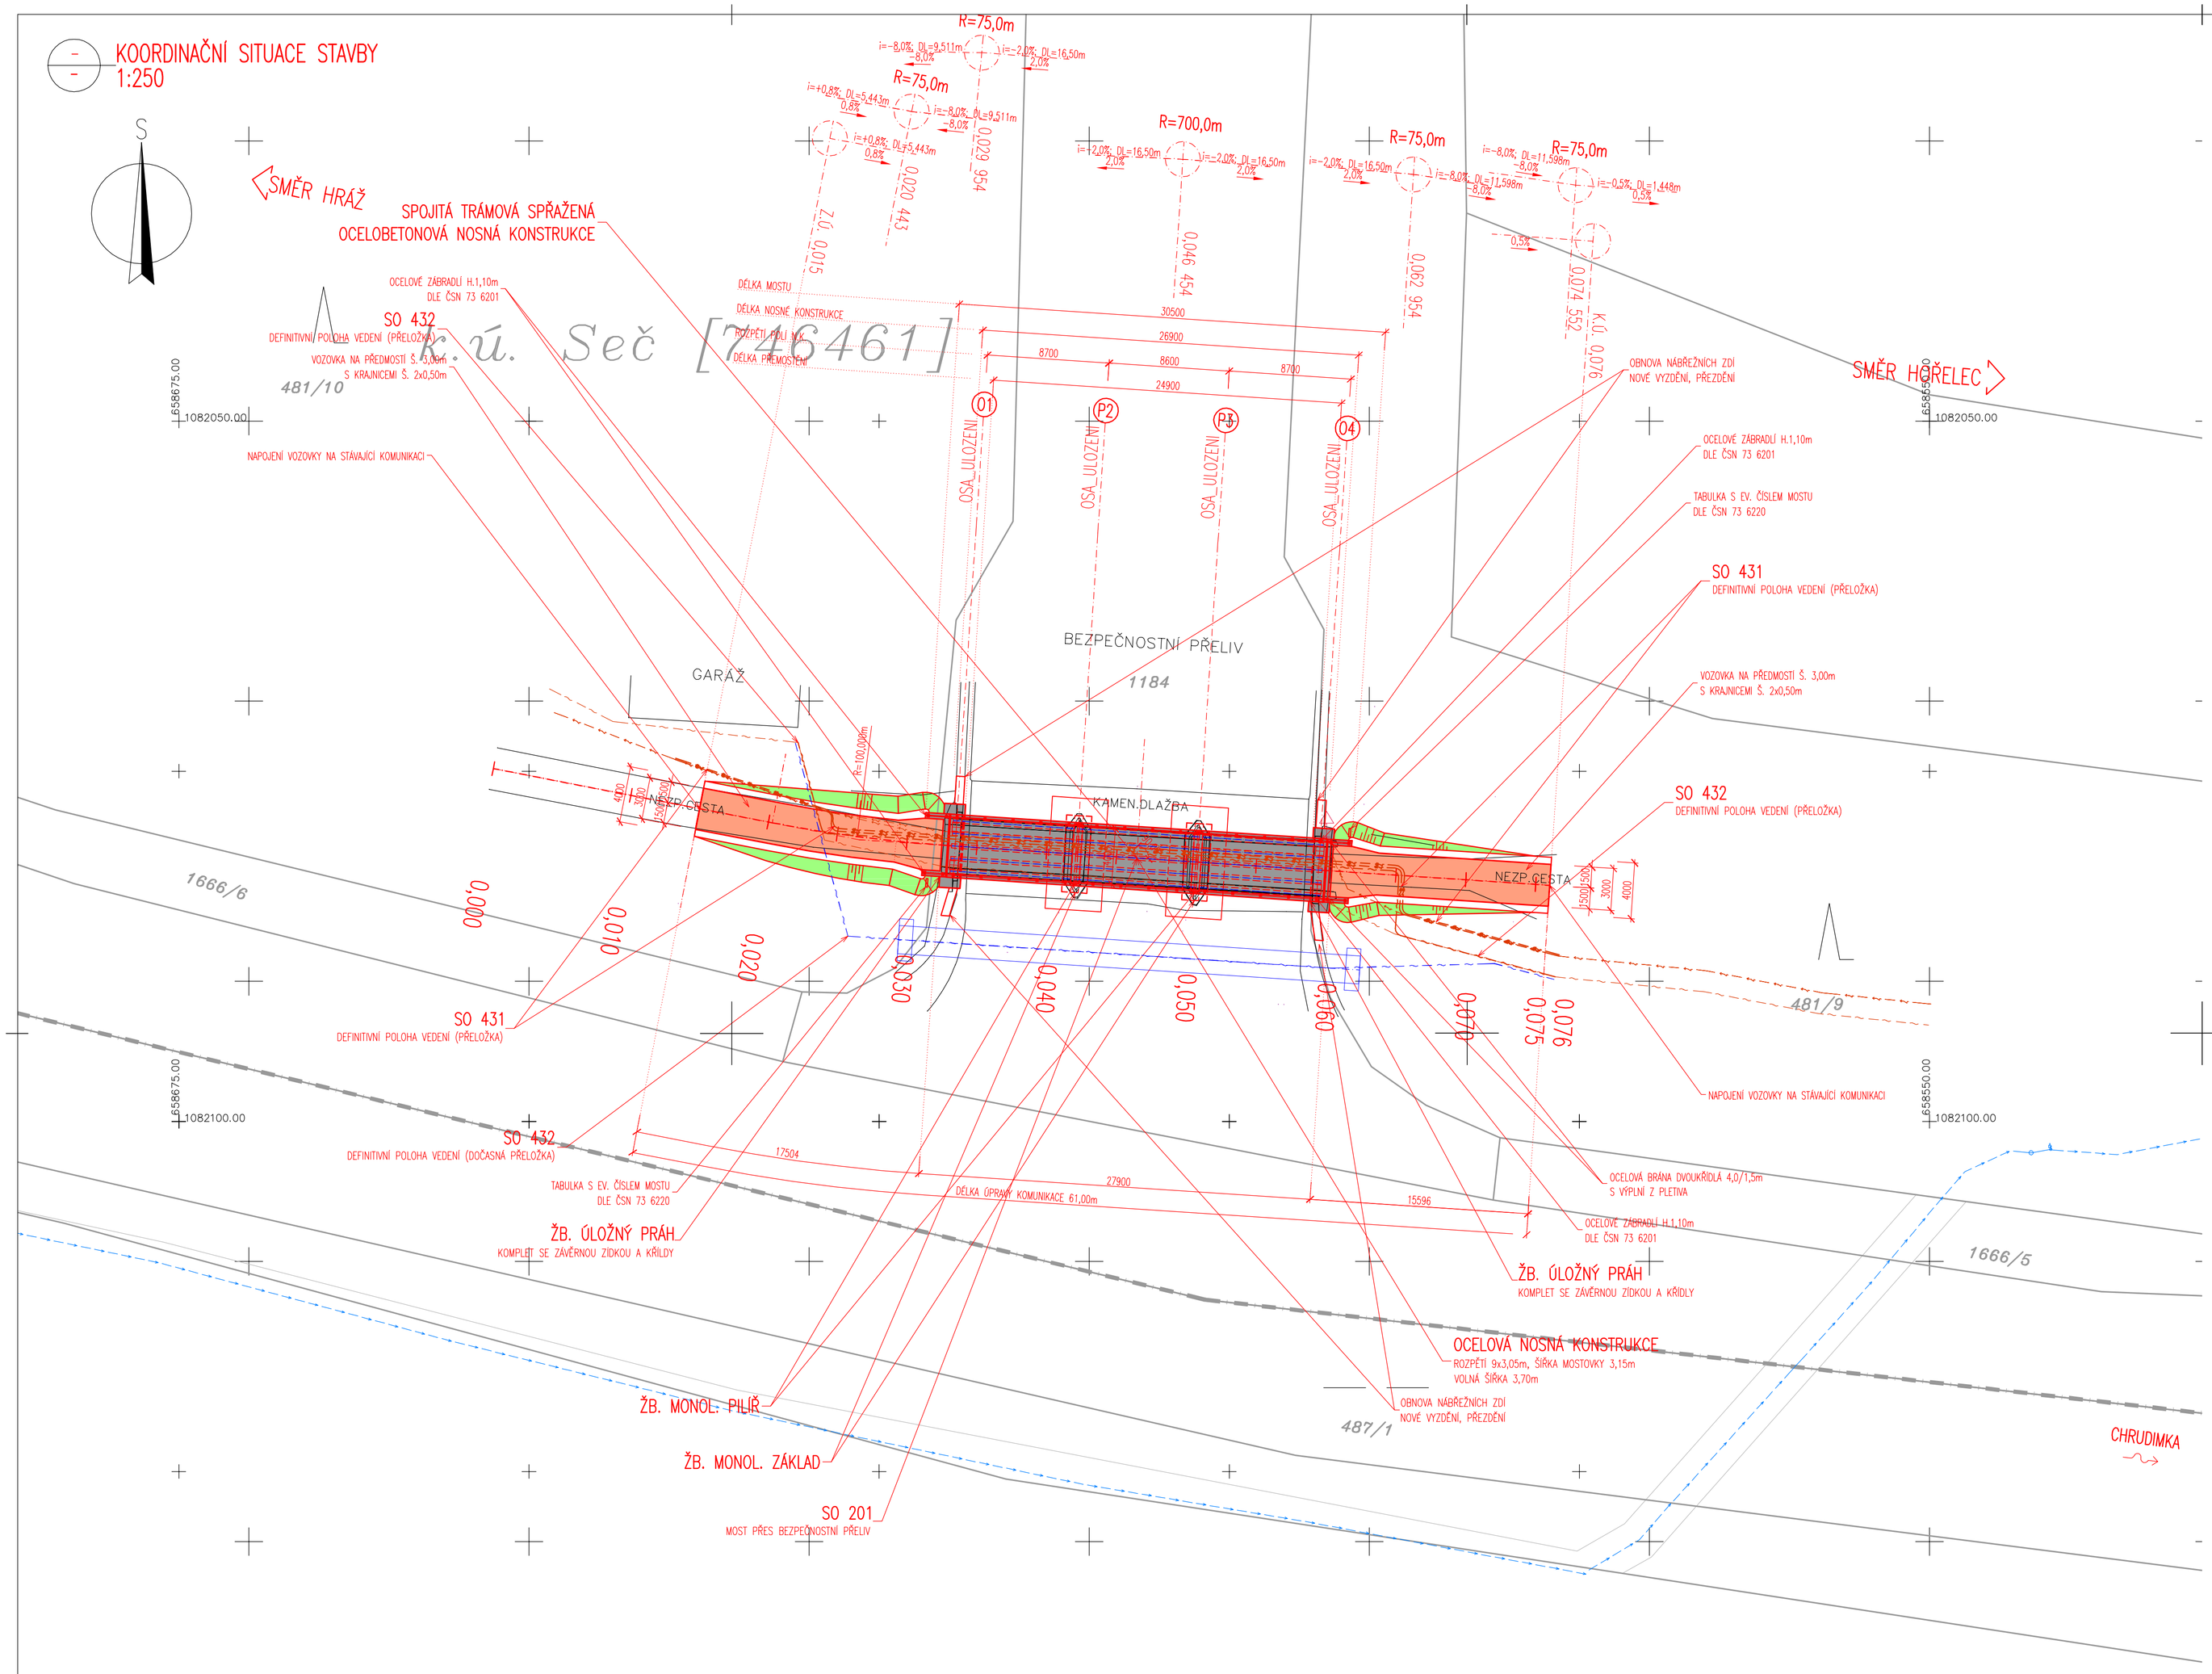

k.ú. Seč [725461]

k.ú. Proseč u Seče [746444]

X= 1082150.000
Y= 658670.000

HLADINY – SRAFY
DOPRAVA – LEGENDA POVRCHŮ:
- KOMPLETNÍ NOVÁ KONSTRUKCE
- OBNOVA ZPEVNĚNÝCH PLOCH (povrch z penetračního makadamu)
- ŽB KONSTRUKCE
- OCELOVÁ MOSTOVKA
- OBNOVA OHUMUSOVÁNÍ
- KAMENNÁ DLAŽBA DO BET. LOŽE

LEGENDA NOVÝ STAV:
- OSA KOMUNIKACE
- NAVRHOVANÝ STAV

MĚŘÍTKO:
1:250
m 0.25 0.50 0.75 1.00 1.25

LEGENDA STAVEBNÍCH OBJEKTŮ:
SO 201 – MOST PŘES BEZPEČNOSTNÍ PŘELIV
SO 431 – PŘELOŽKA EL. NN, VEDENÍ ČEZ DISTRIBUCE A.S.
SO 432 – PŘELOŽKA VEDENÍ CZECH HYDRO S.R.O.

LEGENDA STÁVAJÍCÍ STAV :
- HRANY PLOCH, BUDOV, ROZHRANÍ POVRCHŮ, KULTUR ATD.
- ZAMĚŘENÉ BUDOVY
- HRANICE KATASTRU
- OR. ZÁKRES DLE KN
- 146/15 ČÍSLA POZEMKŮ DLE KN

LEGENDA STÁVAJÍCÍCH INŽENÝRSKÝCH SÍTÍ:
- SDĚLOVACÍ VEDENÍ NADZEMNÍ ČESKÁ TELEKOMUNIKAČNÍ INFRASTRUKTURA A.S. (CETIN)
- SDĚLOVACÍ VEDENÍ PODZEMNÍ ČESKÁ TELEKOMUNIKAČNÍ INFRASTRUKTURA A.S. (CETIN)
- ELEKTRICKÉ VEDENÍ NN NADZEMNÍ – ČEZ DISTRIBUCE a.s.
- ELEKTRICKÉ VEDENÍ NN PODZEMNÍ – ČEZ DISTRIBUCE a.s.
- PODZEMNÍ STL PLYNOVOD – GASNET SLUŽBY S.R.O.
- PODZEMNÍ VODOVOD – VODÁRENSKÁ SPOLEČNOST CHRUDIM A.S.
- PODZEMNÍ KANALIZACE – VODÁRENSKÁ SPOLEČNOST CHRUDIM A.S.
- PODZEMNÍ A NADZEMNÍ EL. VEDENÍ – POVODÍ LABE, S.P.
- PODZEMNÍ VEDENÍ – CZECH HYDRO S.R.O. – (ORIENTAČNÍ POLOHA)

LEGENDA NAVRHOVANÝC INŽENÝRSKÝCH SÍTÍ:
- ELEKTRICKÉ VEDENÍ EL. NN VEDENÍ – ČEZ DISTRIBUCE, A.S. (SAMOSTATNÁ AKCE)
- PODZEMNÍ VEDENÍ – CZECH HYDRO S.R.O.
- PODZEMNÍ VEDENÍ – CZECH HYDRO S.R.O. – DOČASNÁ PŘELOŽKA PO DOBU REALIZACE AKCE

C.
DUSP+PDPS

SOUŘADNICOVÝ SYSTÉM:	S-JTSK		
VÝŠKOVÝ SYSTÉM:	BpV		
KRESLIL:	ING. JAN BURSA		
ZPRACOVAL:	ING. JAN BURSA		
TECHNICKÁ KONTROLA:	ING. JAN PIDIMA		
ZODPOVĚDNÝ PROJEKTANT:	ING. JAN BURSA		
HLAVNÍ PROJEKTANT:	ING. JAN BURSA		
KRAJ: PARDUBICKÝ	OKRES: CHRUDIM	OBEC: SEČ	
INVESTOR: POVODÍ LABE, STÁTNÍ PODNIK, VÍTA NEJEDLÉHO 951/8, 500 03 HRADEC KRÁLOVÉ			
AKCE: VD SEČ, OPRAVA PŘEMOSTĚNÍ BEZPEČNOSTNÍHO PŘELIVU			
OBJEKT: C. SITUAČNÍ VÝKRESY			
OBSAH: KOORDINAČNÍ SITUACE STAVBY			

MDS PROJEKT
FÖRSTEROVA Č.P. 175, 566 01 VYSOKÉ MÝTO
EMAIL: MDS@MDSPROJEKT.CZ

STUPEŇ:	DUSP+PDPS
ZAK.ČÍSLO:	2678-22-3
ARCHIVNÍ ČÍSLO:	2678
DATUM:	07/2022
FORMÁT:	8xA4
MĚŘÍTKO:	1:250
ČÍSLO SOUPRAVY:	ČÍSLO PŘÍLOHY: C.3.