KATASTRÁLNÍ SITUACE STAVBY
1:250

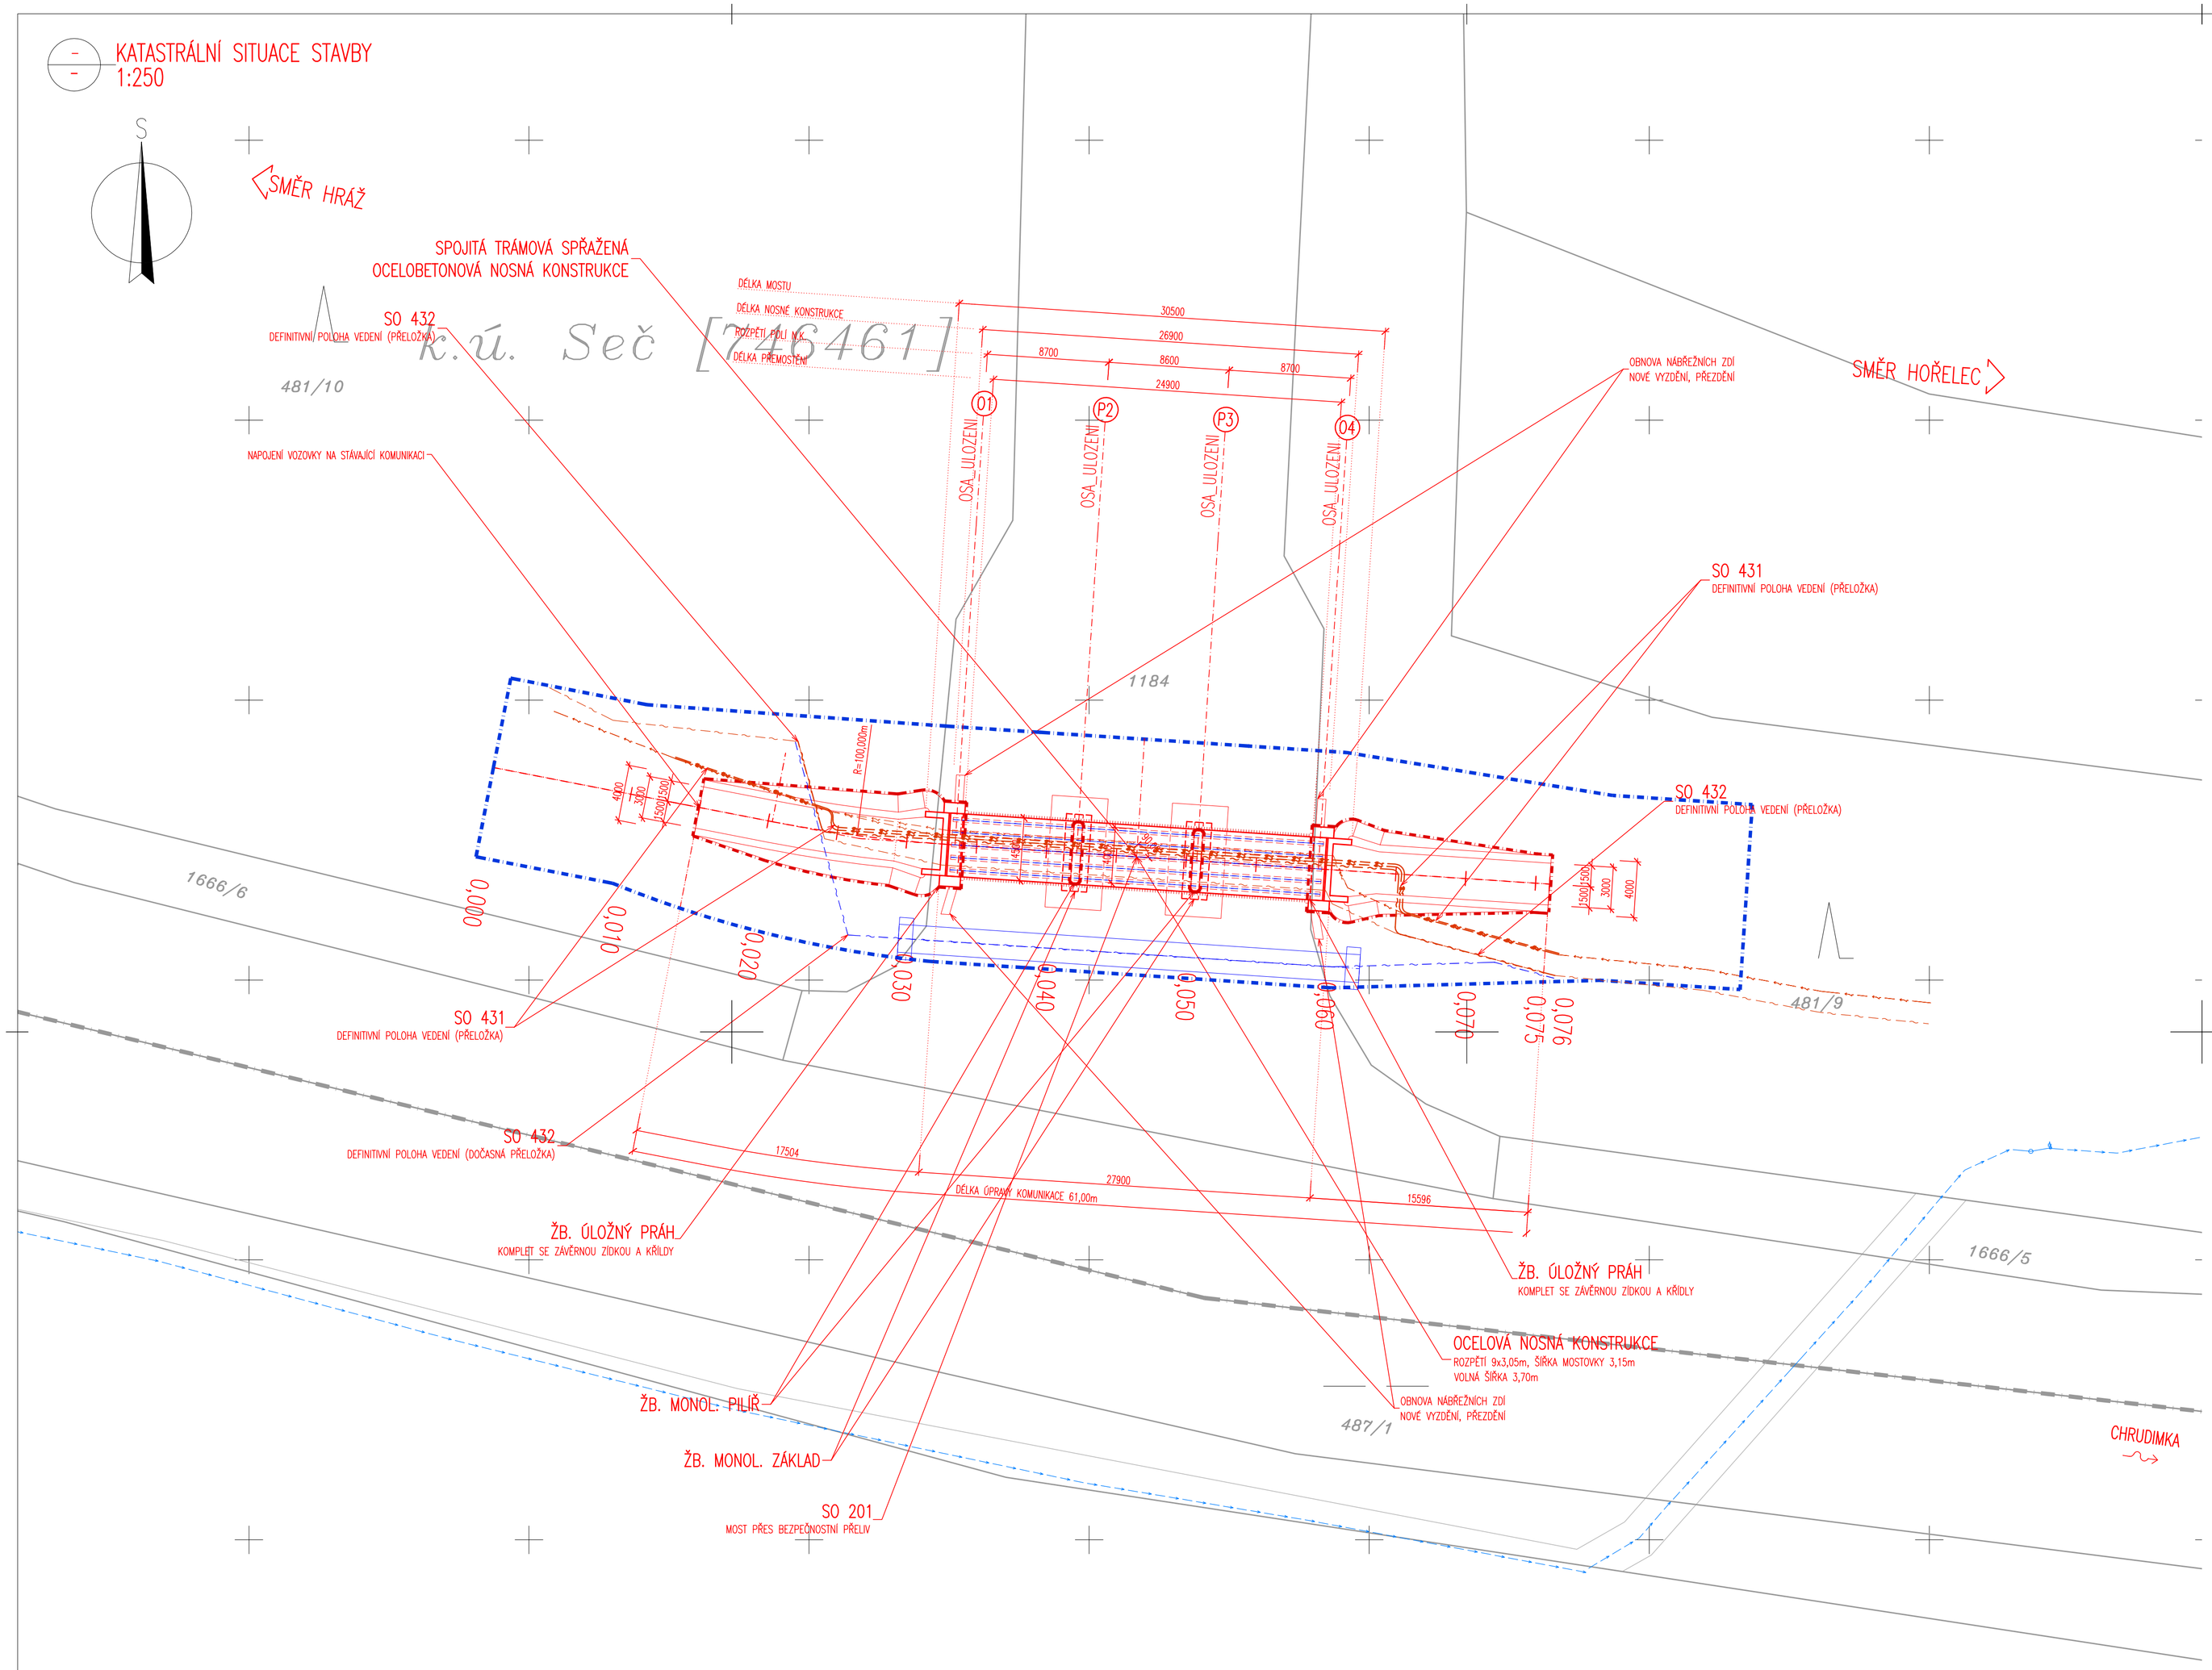

k.ú. Seč [725461]

k.ú. Proseč u Seče [746444]

X=1082150.000
Y=658670.000

LEGENDA STAVEBNÍCH OBJEKTŮ:

SO 201 – MOST PŘES BEZPEČNOSTNÍ PŘELIV
SO 431 – PŘELOŽKA EL. NN. VEDENÍ ČEZ DISTRIBUCE A.S.
SO 432 – PŘELOŽKA VEDENÍ CZECH HYDRO S.R.O.

LEGENDA STÁVAJÍCÍ STAV :

- HRANY PLOCH, BUDOV, ROZHRANÍ POVRCHŮ, KULTUR ATD.
- ZAMĚŘENÉ BUDOVY
- HRANICE KATASTRU
- OR. ZÁKRES DLE KN
- 146/15 ČÍSLA POZEMKŮ DLE KN

LEGENDA STÁVAJÍCÍCH INŽENÝRSKÝCH SÍTÍ:

- SDĚLOVACÍ VEDENÍ NADZEMNÍ ČESKÁ TELEKOMUNIKAČNÍ INFRASTRUKTURA A.S. (CETIN)
- SDĚLOVACÍ VEDENÍ PODZEMNÍ ČESKÁ TELEKOMUNIKAČNÍ INFRASTRUKTURA A.S. (CETIN)
- ELEKTRICKÉ VEDENÍ NN NADZEMNÍ – ČEZ DISTRIBUCE a.s.
- ELEKTRICKÉ VEDENÍ NN PODZEMNÍ – ČEZ DISTRIBUCE a.s.
- PODZEMNÍ STL PLYNOVOD – GASNET SLUŽBY S.R.O.
- PODZEMNÍ VODOVOD – VODÁRENSKÁ SPOLEČNOST CHRUDIM A.S.
- PODZEMNÍ KANALIZACE – VODÁRENSKÁ SPOLEČNOST CHRUDIM A.S.
- PODZEMNÍ A NADZEMNÍ EL. VEDENÍ – POVODÍ LABE, S.P.
- PODZEMNÍ VEDENÍ – CZECH HYDRO S.R.O. – (ORIENTAČNÍ POLOHA)

LEGENDA NAVRHOVANÝC INŽENÝRSKÝCH SÍTÍ:

- ELEKTRICKÉ VEDENÍ EL. NN VEDENÍ – ČEZ DISTRIBUCE, A.S. (SAMOSTATNÁ AKCE)
- PODZEMNÍ VEDENÍ – CZECH HYDRO S.R.O.
- PODZEMNÍ VEDENÍ – CZECH HYDRO S.R.O. – DOČASNÁ PŘELOŽKA PO DOBU REALIZACE AKCE

LEGENDA NOVÝ STAV:

- OSA KOMUNIKACE
- NAVRHOVANÝ STAV
- HRANICE TRVALÉHO ZÁBORU POZEMKŮ STAVBOU
- PRŮMĚT NOSNÉ KONSTRUKCE
- HRANICE DOČASNÉHO ZÁBORU POZEMKŮ STAVBOU

MĚŘÍTKO:
1:250
m 0.25 0.50 0.75 1.00 1.25

C.
DUSP+PDPS

SOUŘADNICOVÝ SYSTÉM:	S-JTSK
VÝŠKOVÝ SYSTÉM:	BpV

KRESLIL:	ING. JAN BURSA		
ZPRACOVAL:	ING. JAN BURSA		
TECHNICKÁ KONTROLA:	ING. JAN PIDIMA		
ZODPOVĚDNÝ PROJEKTANT:	ING. JAN BURSA		
HLAVNÍ PROJEKTANT:	ING. JAN BURSA		
KRAJ: PARDUBICKÝ	OKRES: CHRUDIM	OBEC: SEČ	

MDS PROJEKT
FÖRSTEROVA Č.P. 175, 566 01 VYSOKÉ MÝTO
EMAIL: MDS@MDSPROJEKT.CZ

INVESTOR: POVODÍ LABE, STÁTNÍ PODNIK, VÍTA NEJEDLÉHO 951/8, 500 03 HRADEC KRÁLOVÉ	
AKCE: VD SEČ, OPRAVA PŘEMOSTĚNÍ BEZPEČNOSTNÍHO PŘELIVU	STUPEŇ: DUSP+PDPS
	ZAK.ČÍSLO: 2678-22-3
	ARCHIVNÍ ČÍSLO: 2678
	DATUM: 07/2022
	FORMÁT: 8xA4
OBJEKT: C. SITUAČNÍ VÝKRESY	MĚŘÍTKO: 1:250
OBSAH: KATASTRÁLNÍ SITUACE STAVBY	ČÍSLO SOUPRAVY:
	ČÍSLO PŘÍLOHY: C.2.