1* – úprava v souvislosti s rekonstrukcí osvětlení

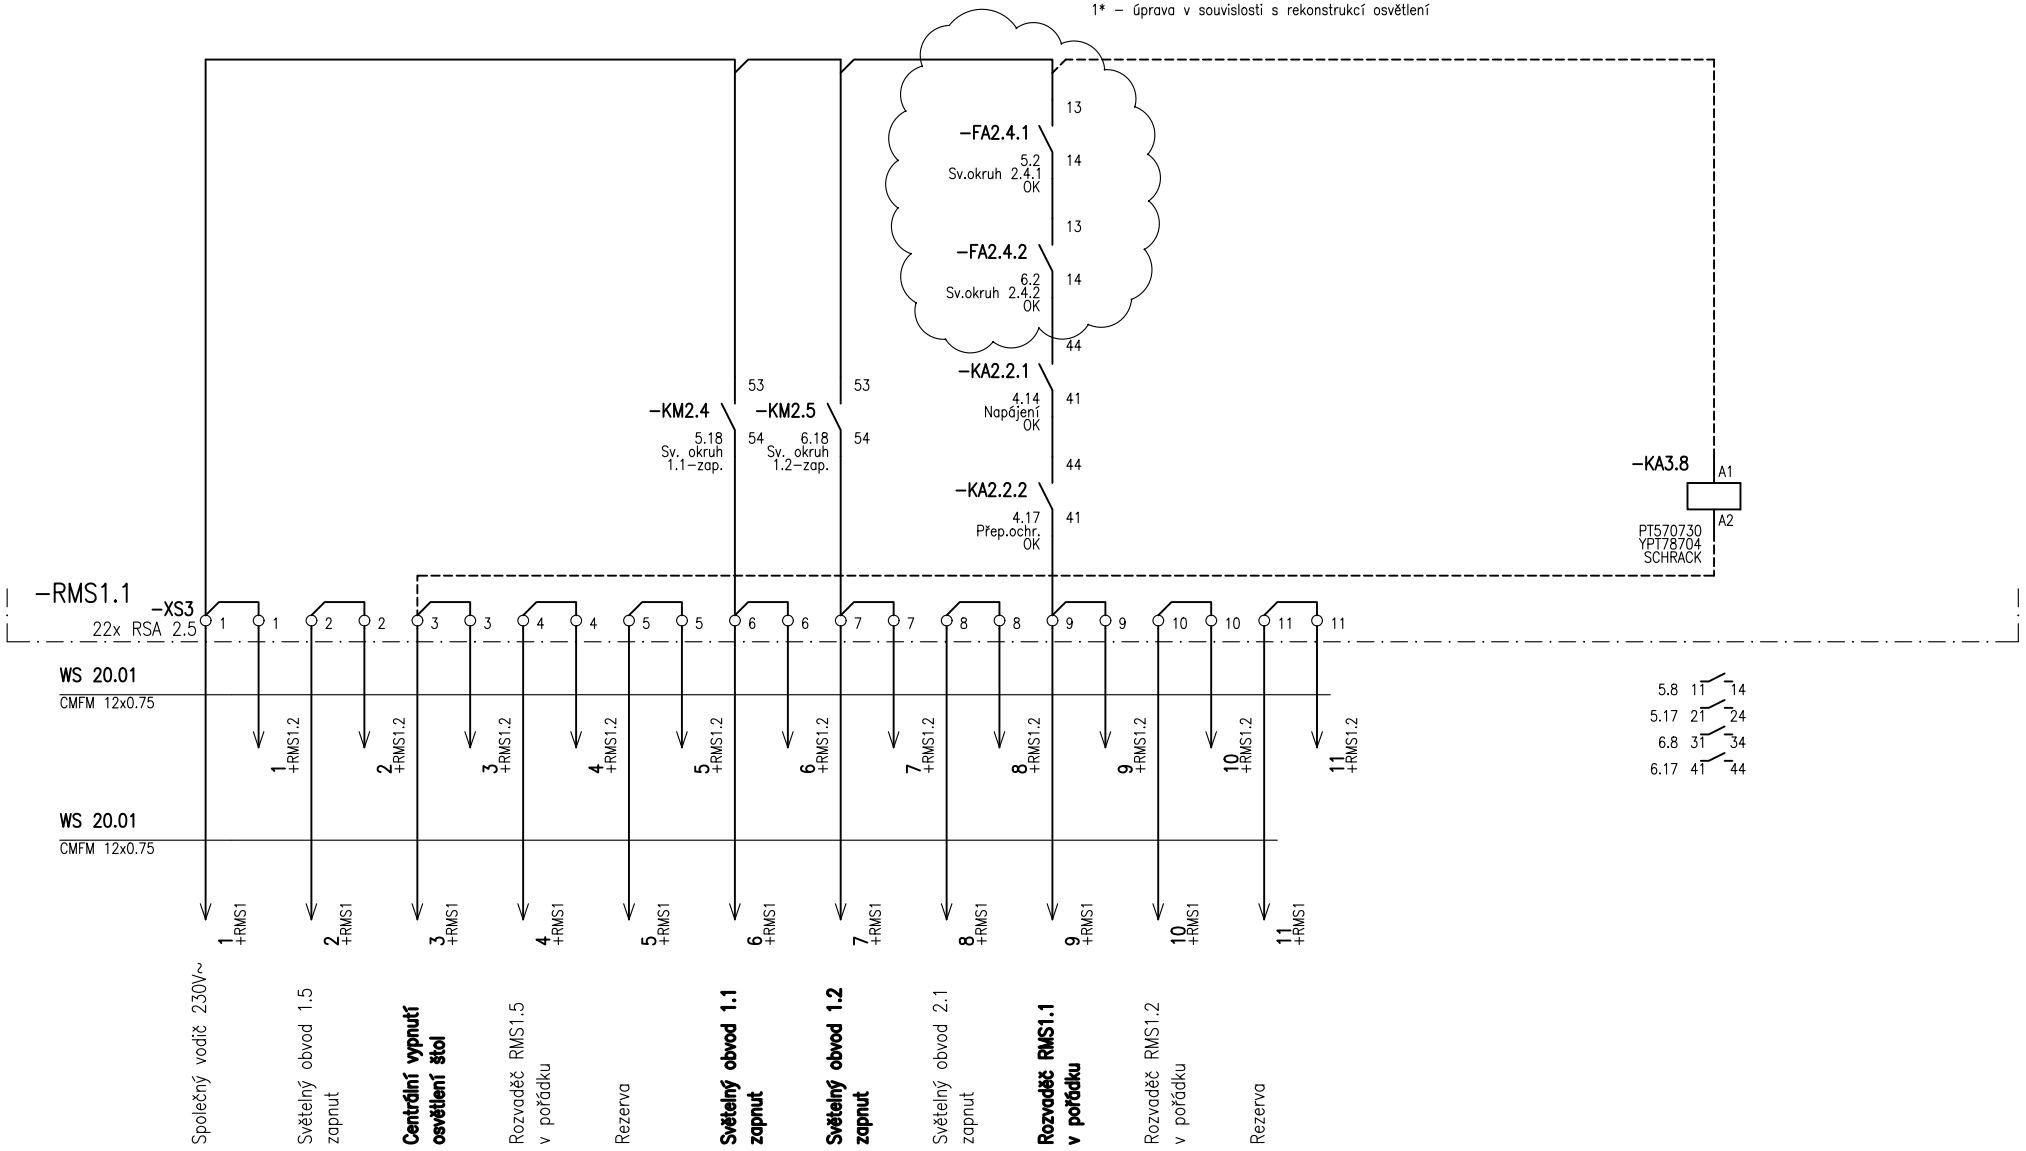


| | | | | | | | |
|---|---|---|---|---|---|---|---|
| | | Projektant | Ing. Pospíšil | 09/2015 | VD SLEZSKÁ HARTA<br>REKONSTRUKCE ROZVADĚČŮ ŠTOLY<br>Č. ST. 4042 | © Ing. Dalibor Pospíšil<br>Projektování elektrických zařízení | Skříň RMS1.1 | Příloha B.1 | |
| | | Kreslil | Ing. Pospíšil | 09/2015 | | | | | |
| 1* | 06/2023 | Kontrola | | 09/2015 | | | | Jméno souboru | B1_RMS1.1.dwg |
| Změna | Datum | | | Datum | | | Investor: Povodí Odry státní podnik | | Strana č. 8 z 8 stran |