


VD SLEZSKÁ HARTA REKONSTRUKCE OSVĚTLENÍ ŠTOL

C.2 ÚPRAVY ZAPOJENÍ ROZVADĚČŮ


Dokumentace pro provádění stavby

Objednatel: Povodí Odry , státní podnik

Úprava zapojení rozvaděče RMS1

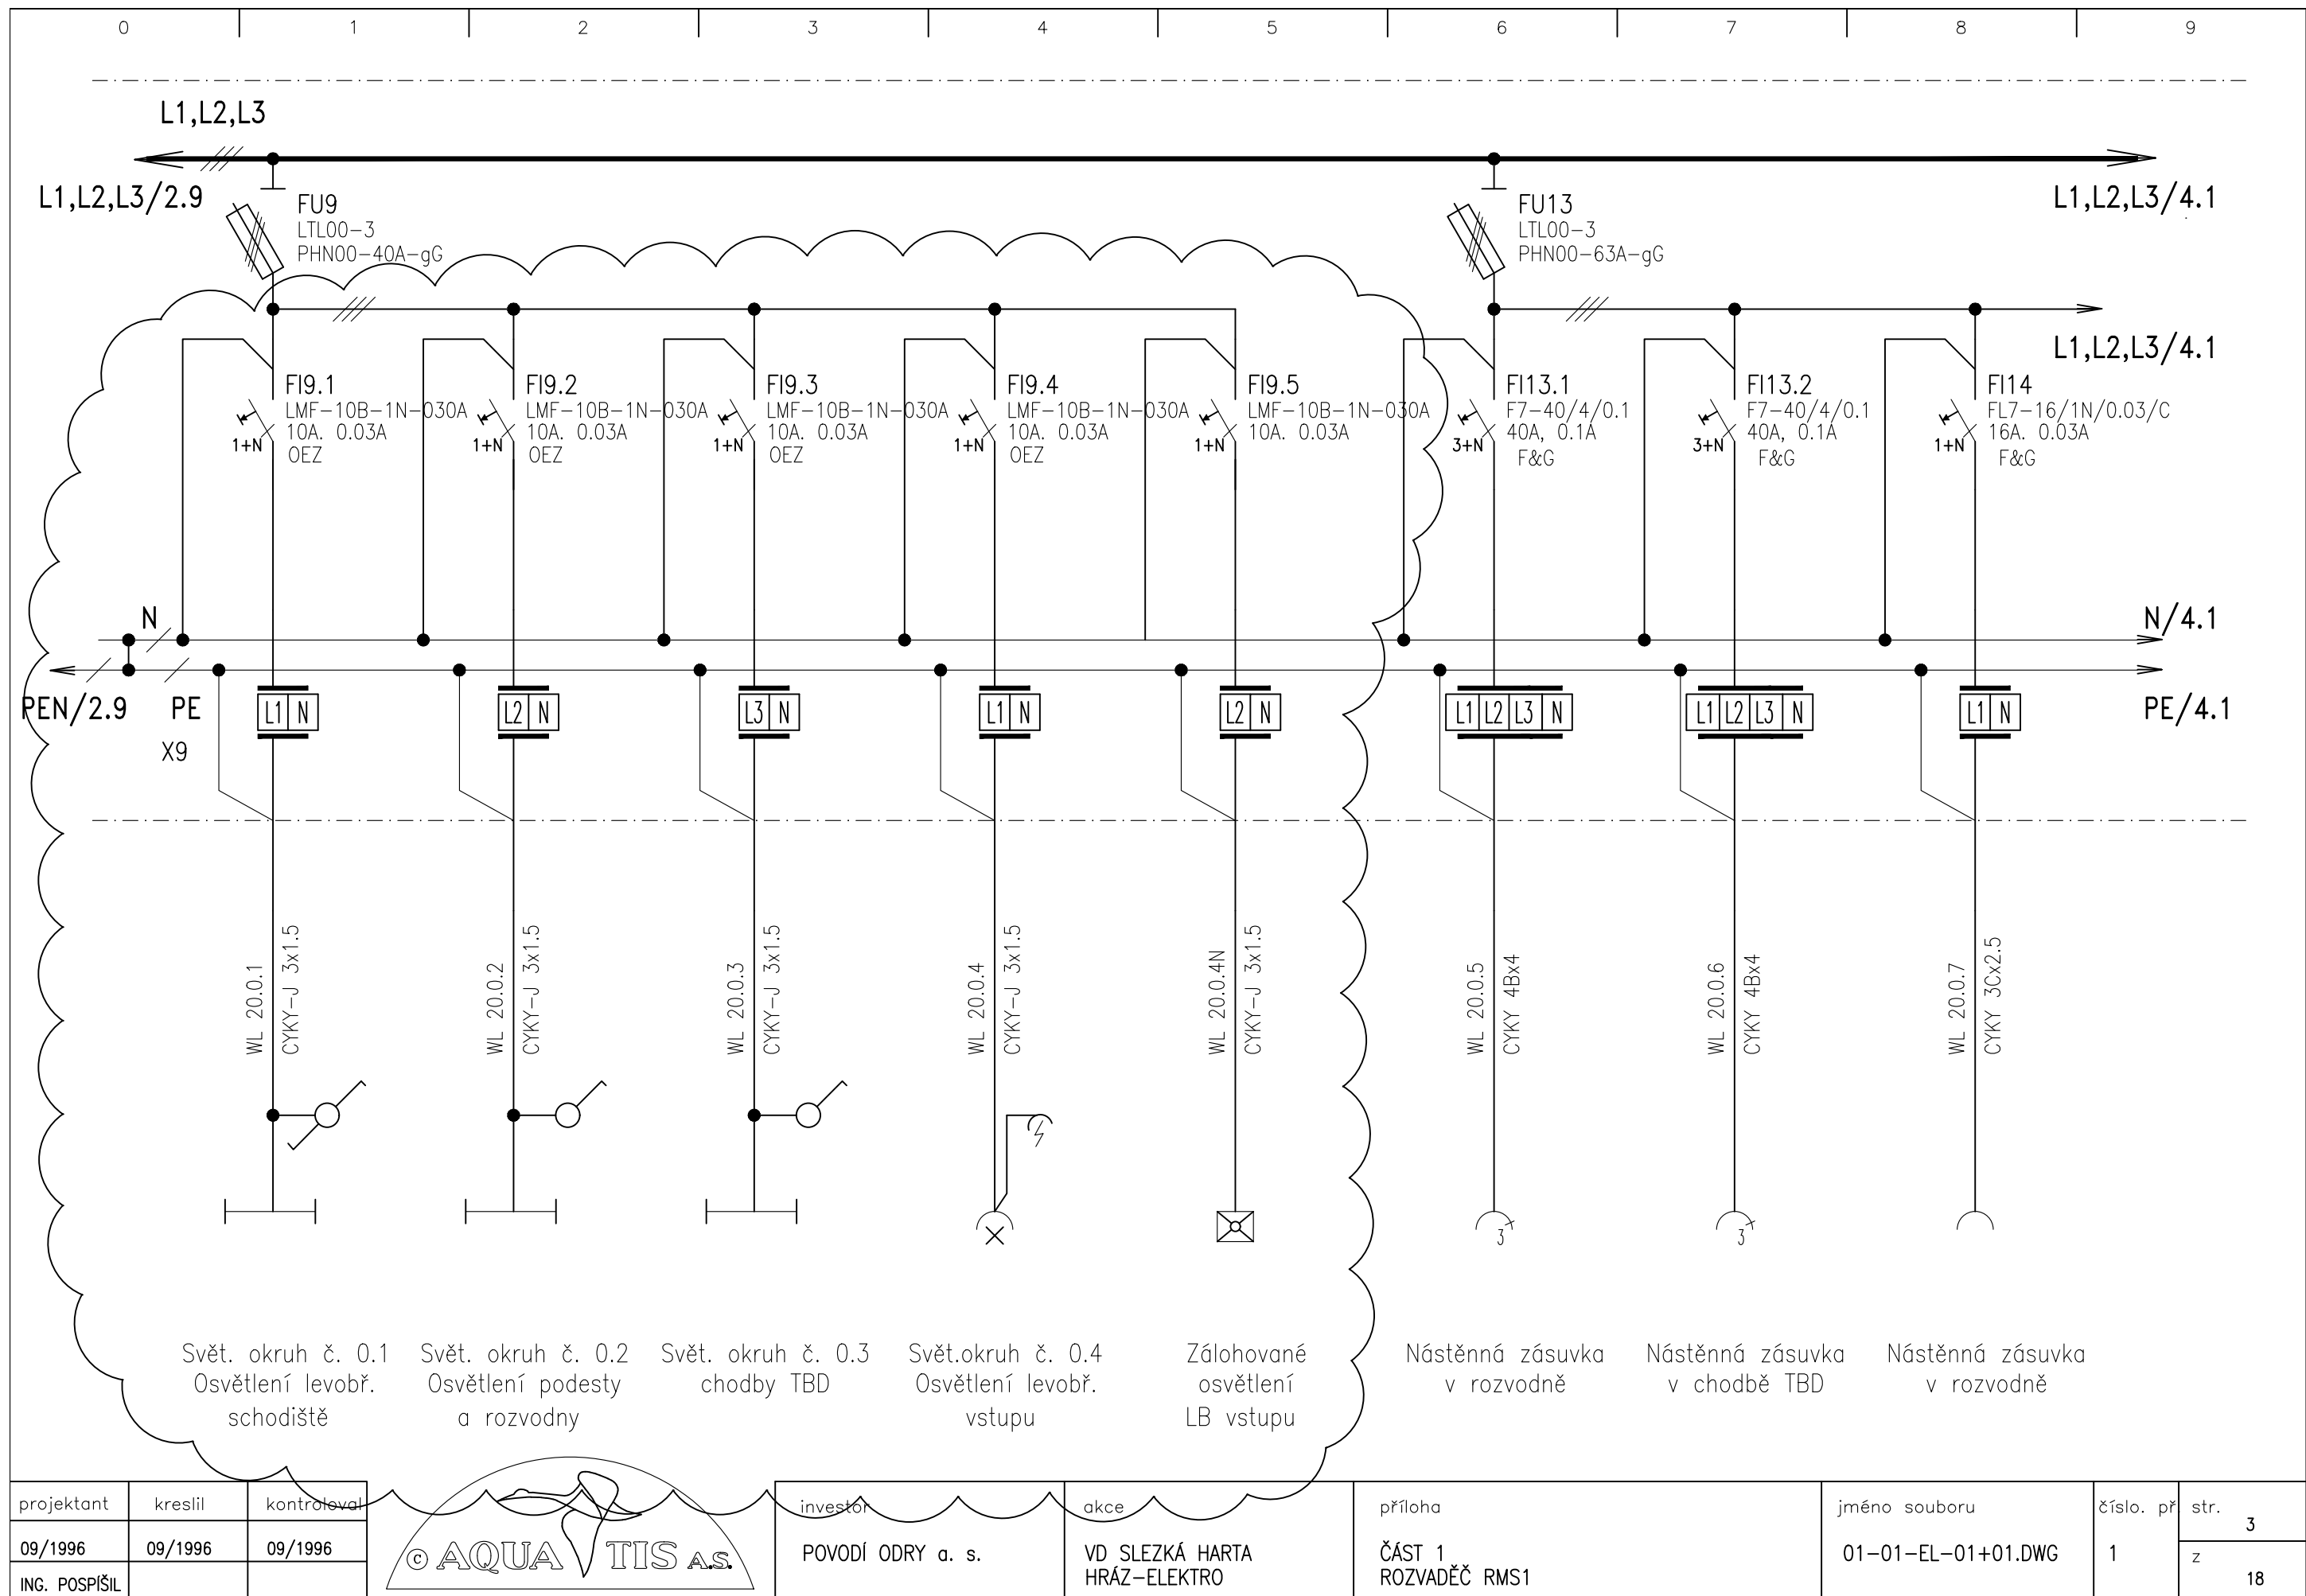


Úprava zapojení rozvaděče RMS1.1

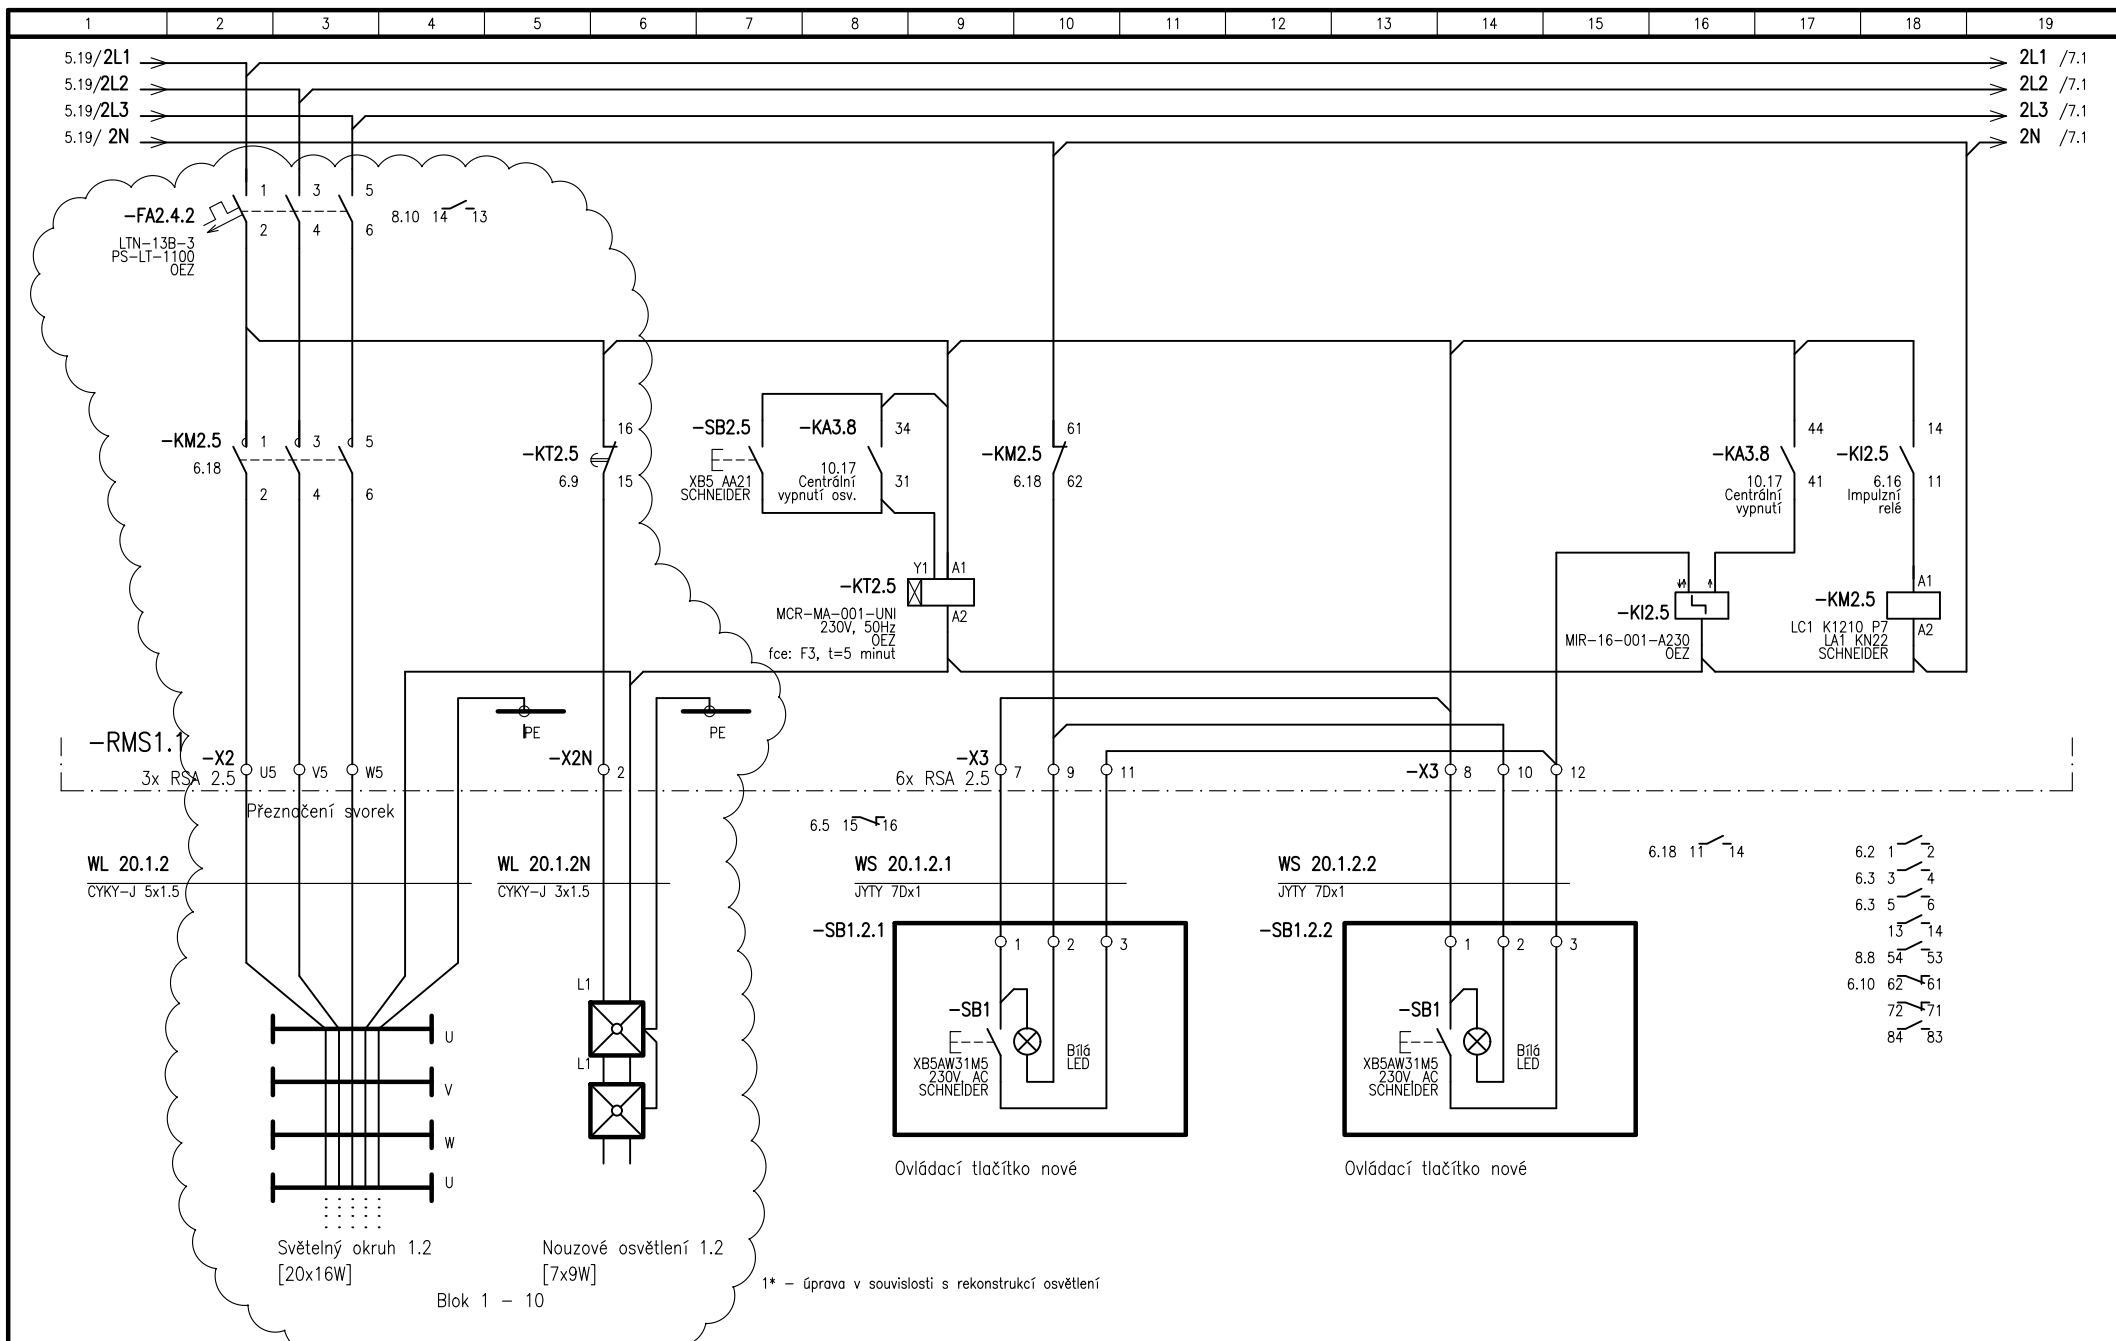


		Projektant	Ing. Pospíšil	09/2015	VD SLEZSKÁ HARTA	Ing. Dalibor Pospíšil Projektování elektrických zařízení		Skrín RMS1.1		Příloha B.1		Strana č. 6	
		Kreslil	Ing. Pospíšil	09/2015	REKONSTRUKCE ROZVADEČŮ ŠTOLY								
1*	06/2023	Kontrola		09/2015	Č. ST. 4042	Investor		Povodí Odry státní podnik		Jméno souboru		B1_RMS1.1.dwg	
Změna	Datum			Datum								z 8 stran	

1* – úprava v souvislosti s rekonstrukcí osvětlení

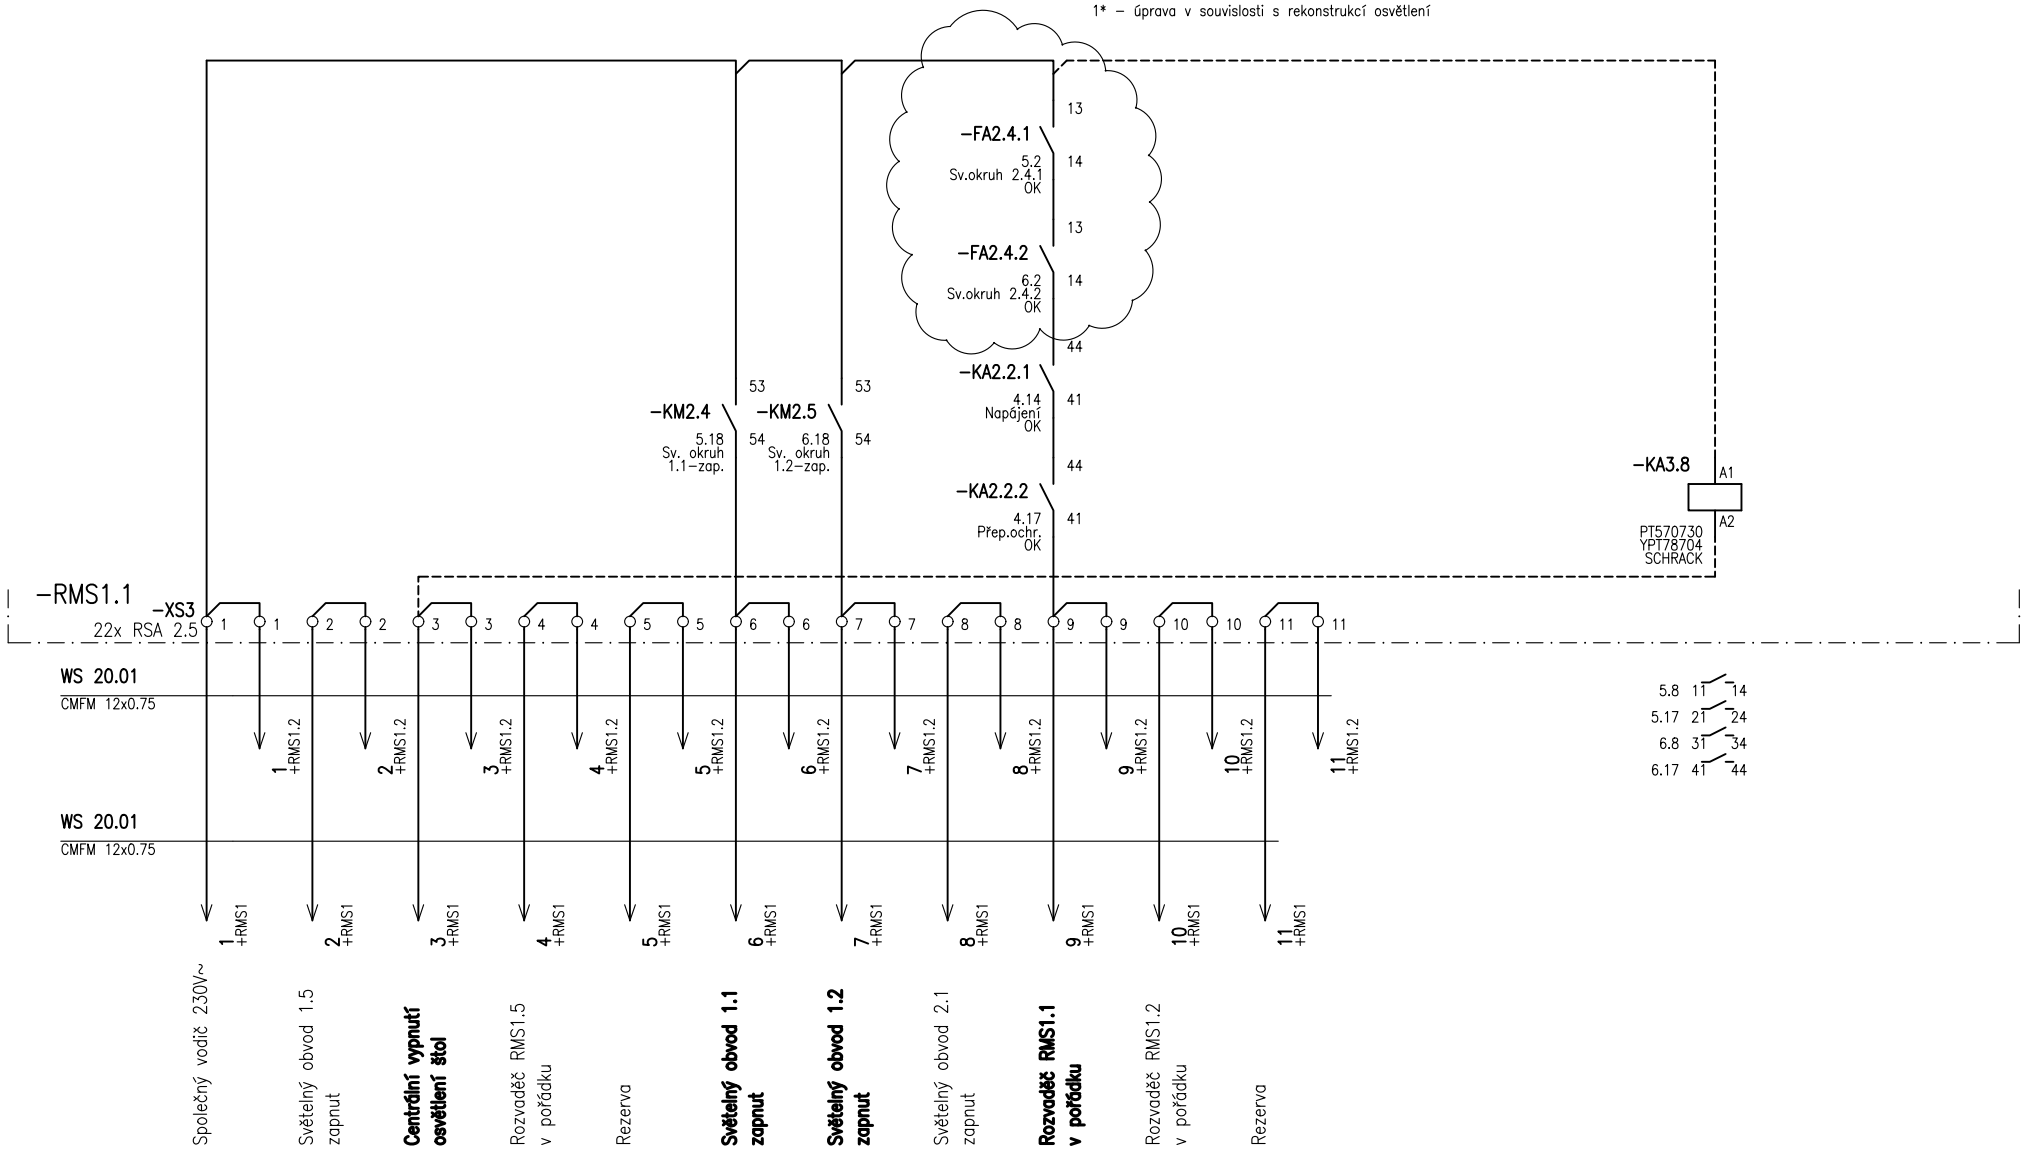


Úprava zapojení rozvaděče RMS1.2

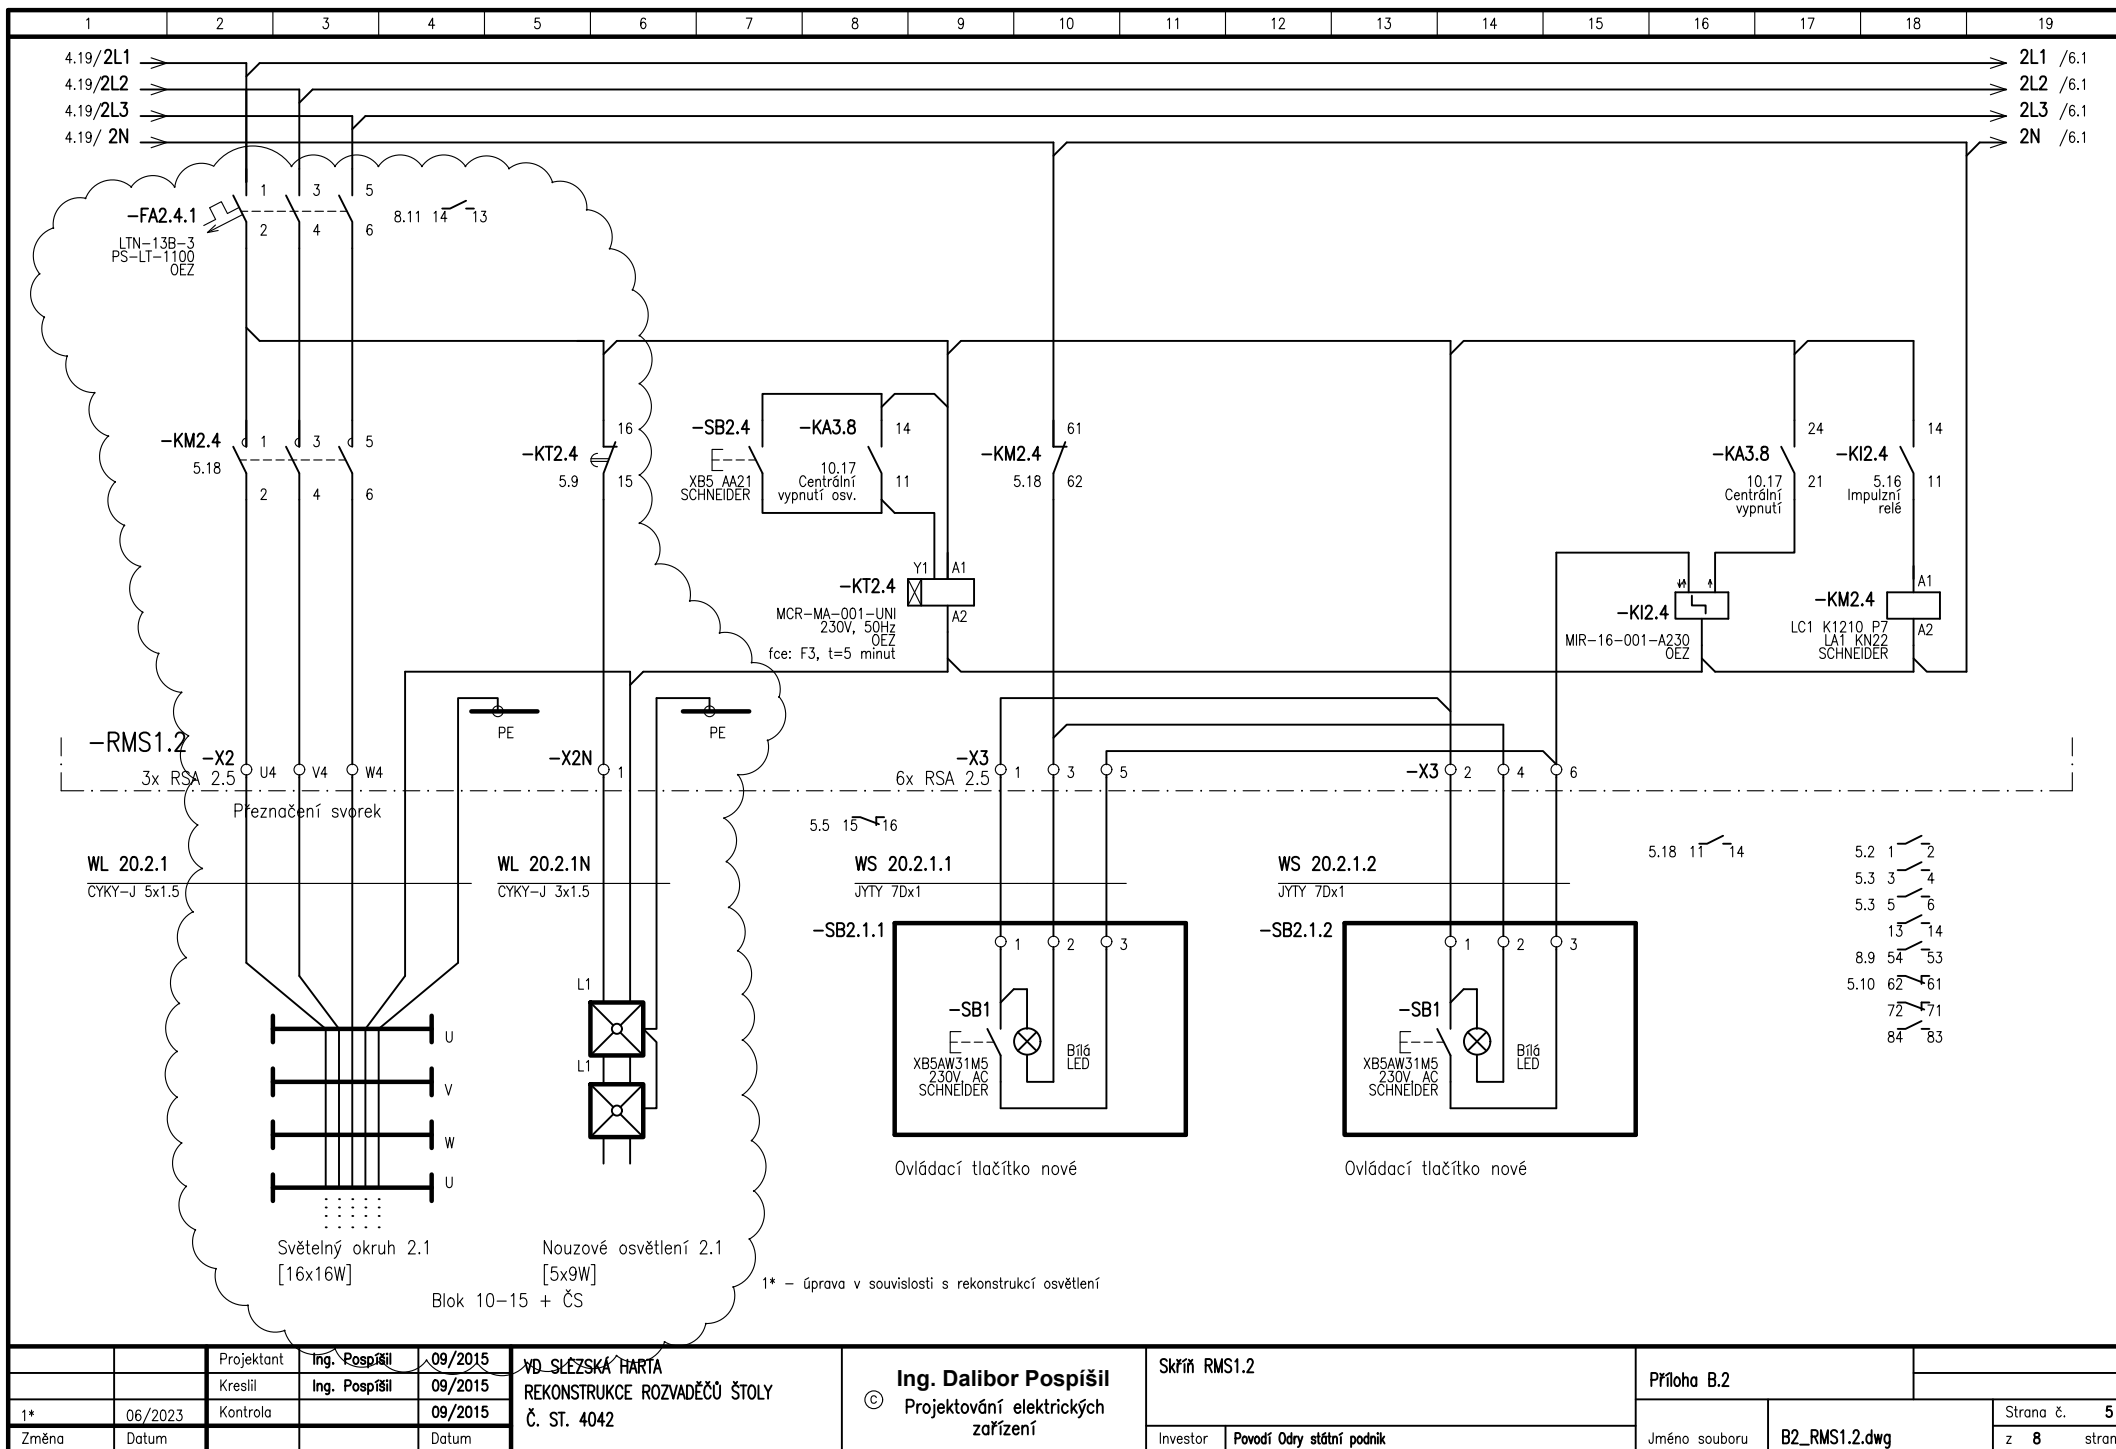



		Projektant	Ing. Pospíšil	09/2015	VD SLEZSKÁ HARTA REKONSTRUKCE ROZVADEČŮ ŠTOLY Č. ST. 4042	Ing. Dalibor Pospíšil Projektování elektrických zařízení	Skrín RMS1.2		Příloha B.2			
		Kreslil	Ing. Pospíšil	09/2015								
1*	06/2023	Kontrola		09/2015							Strana č.	5
Změna	Datum			Datum							z	8
Investor		Povodí Odry státní podnik					Jméno souboru	B2_RMS1.2.dwg				


1* – úprava v souvislosti s rekonstrukcí osvětlení

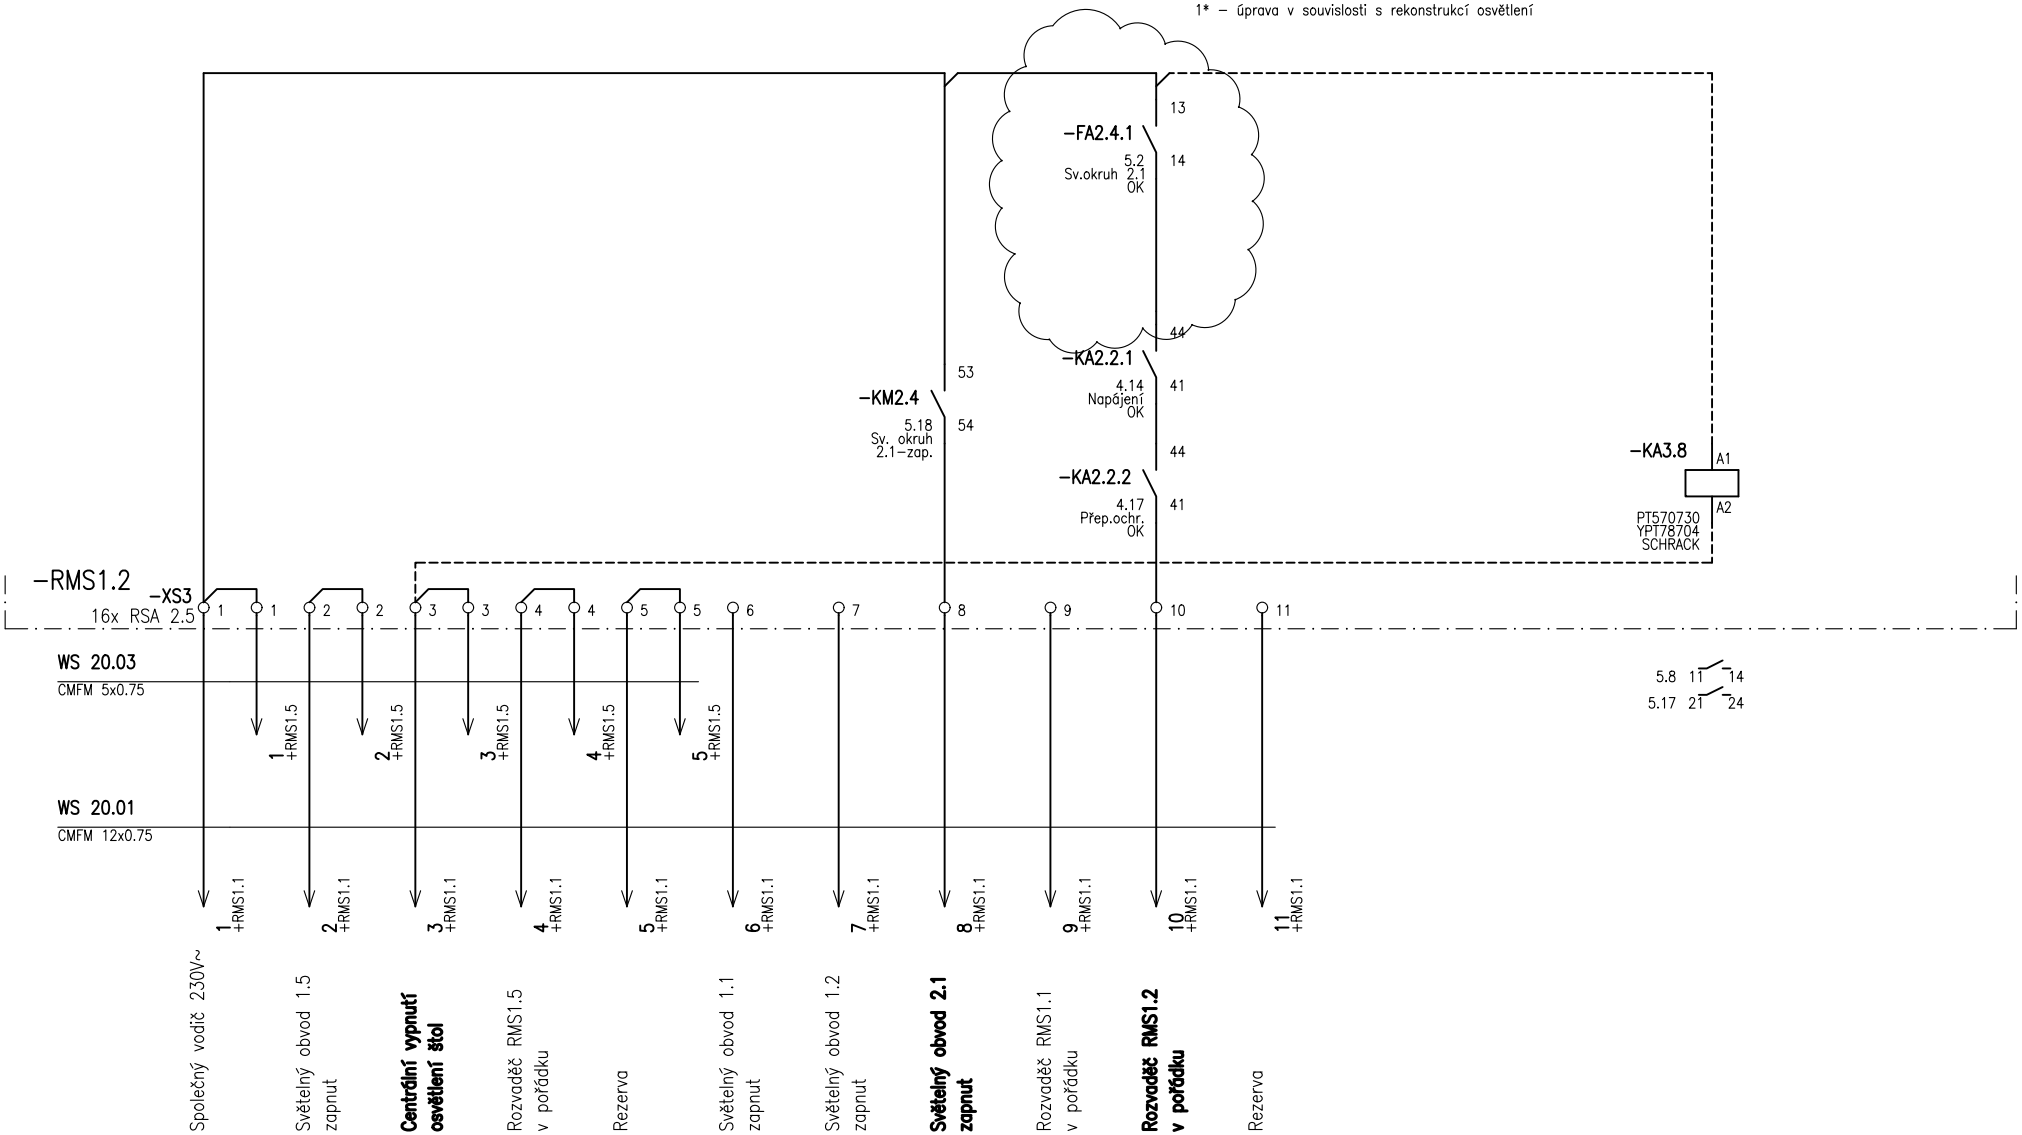


Úprava zapojení rozvaděče RMS1.3

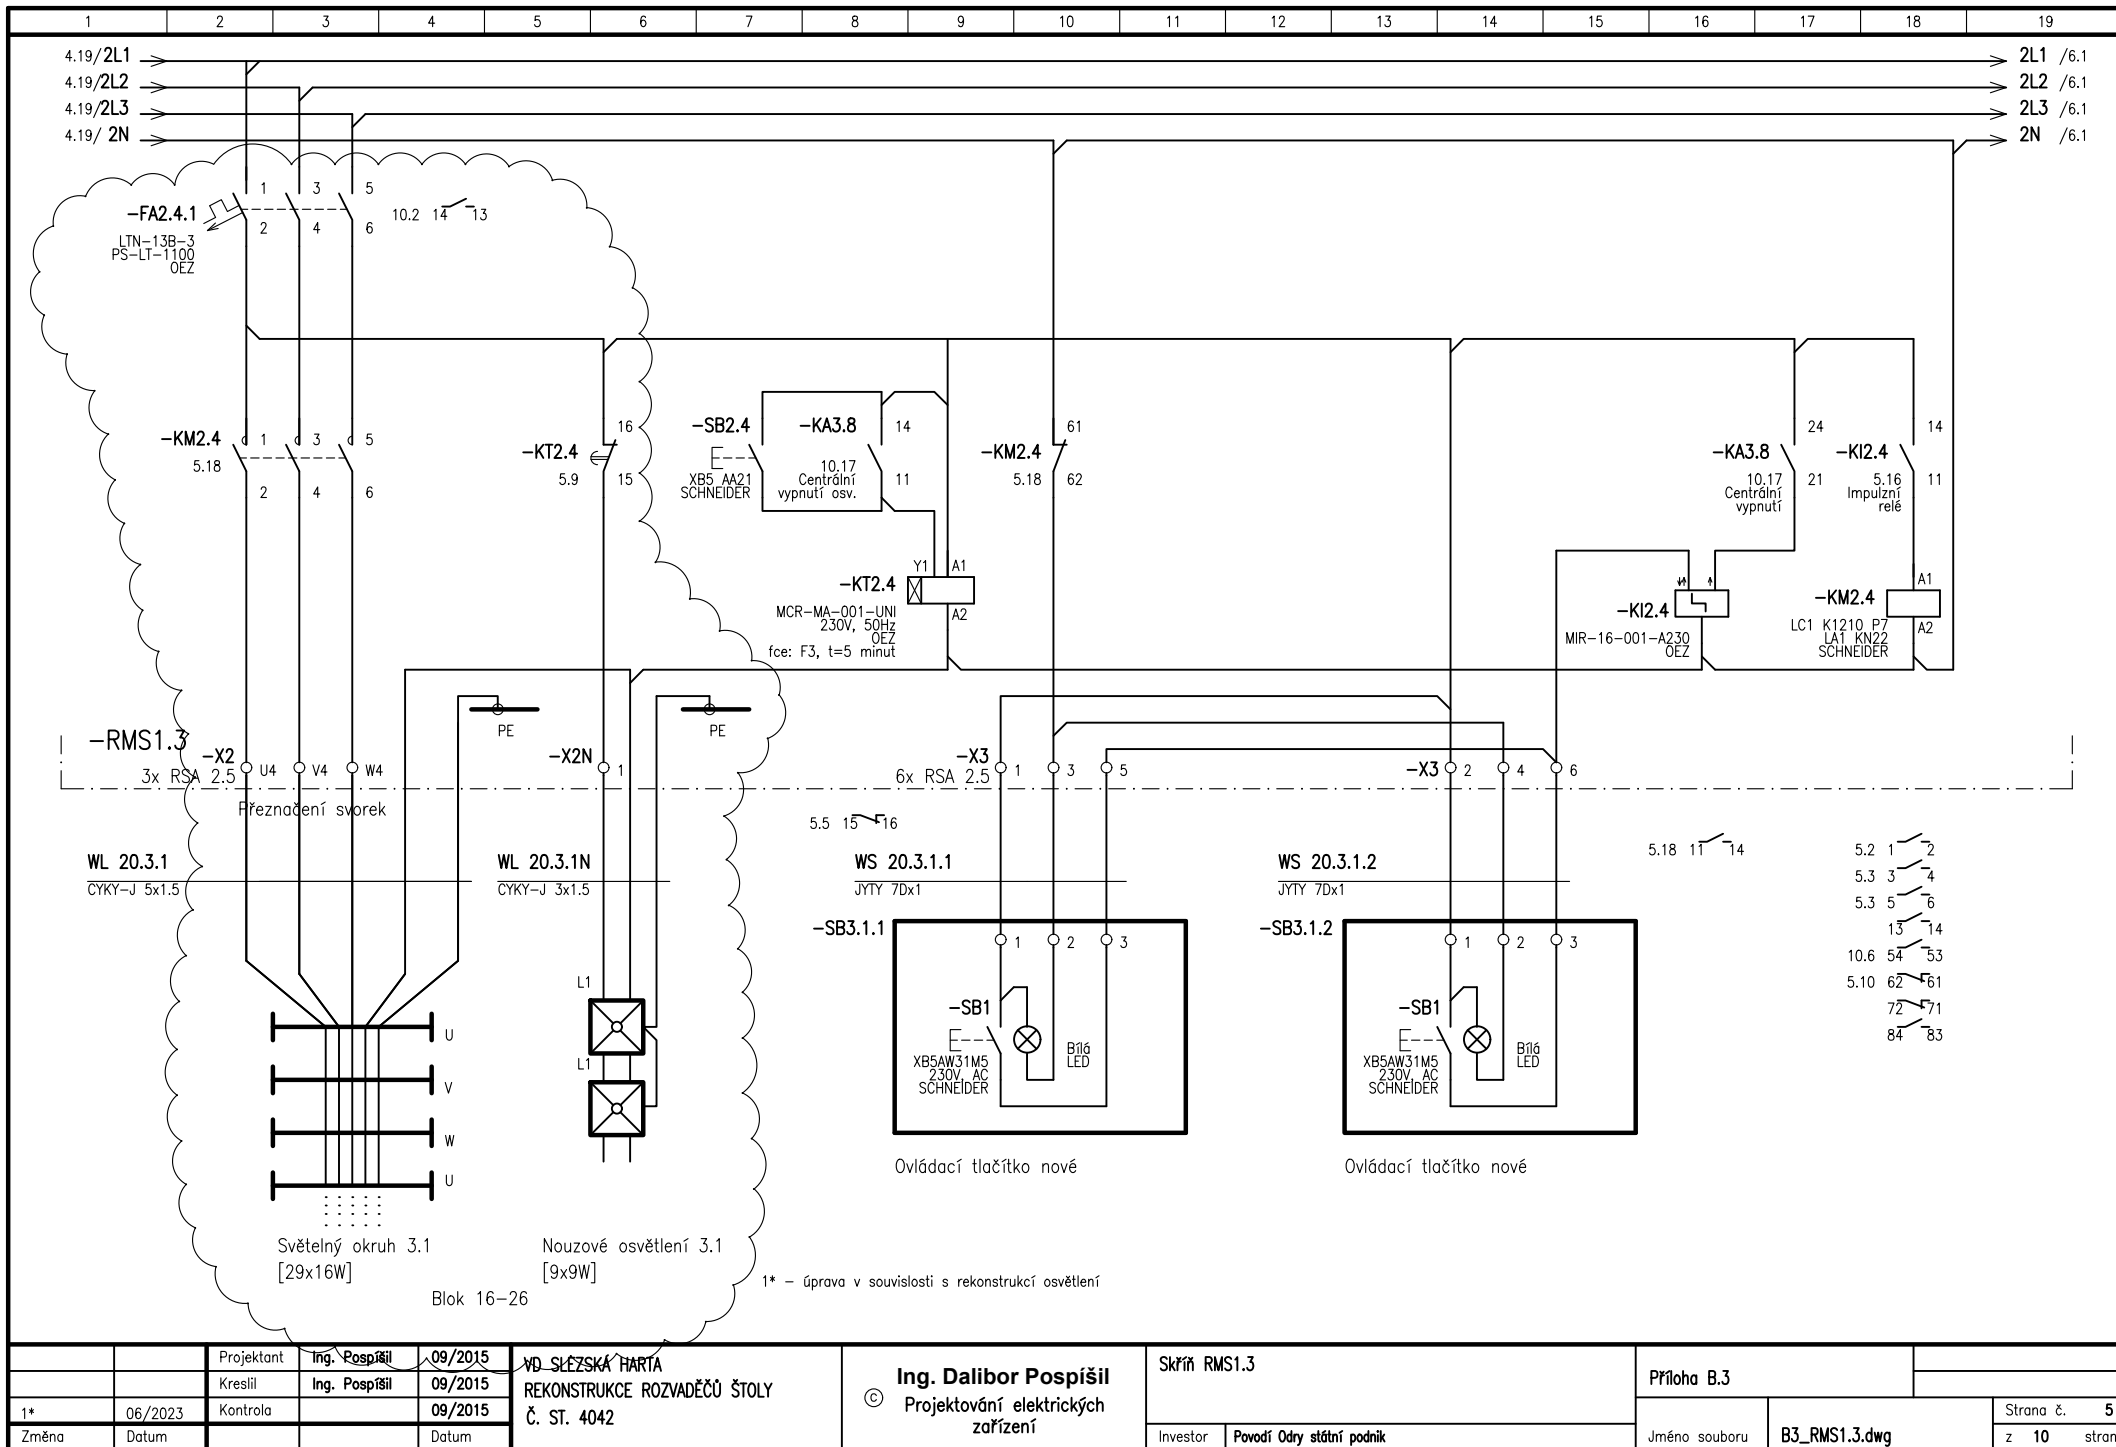

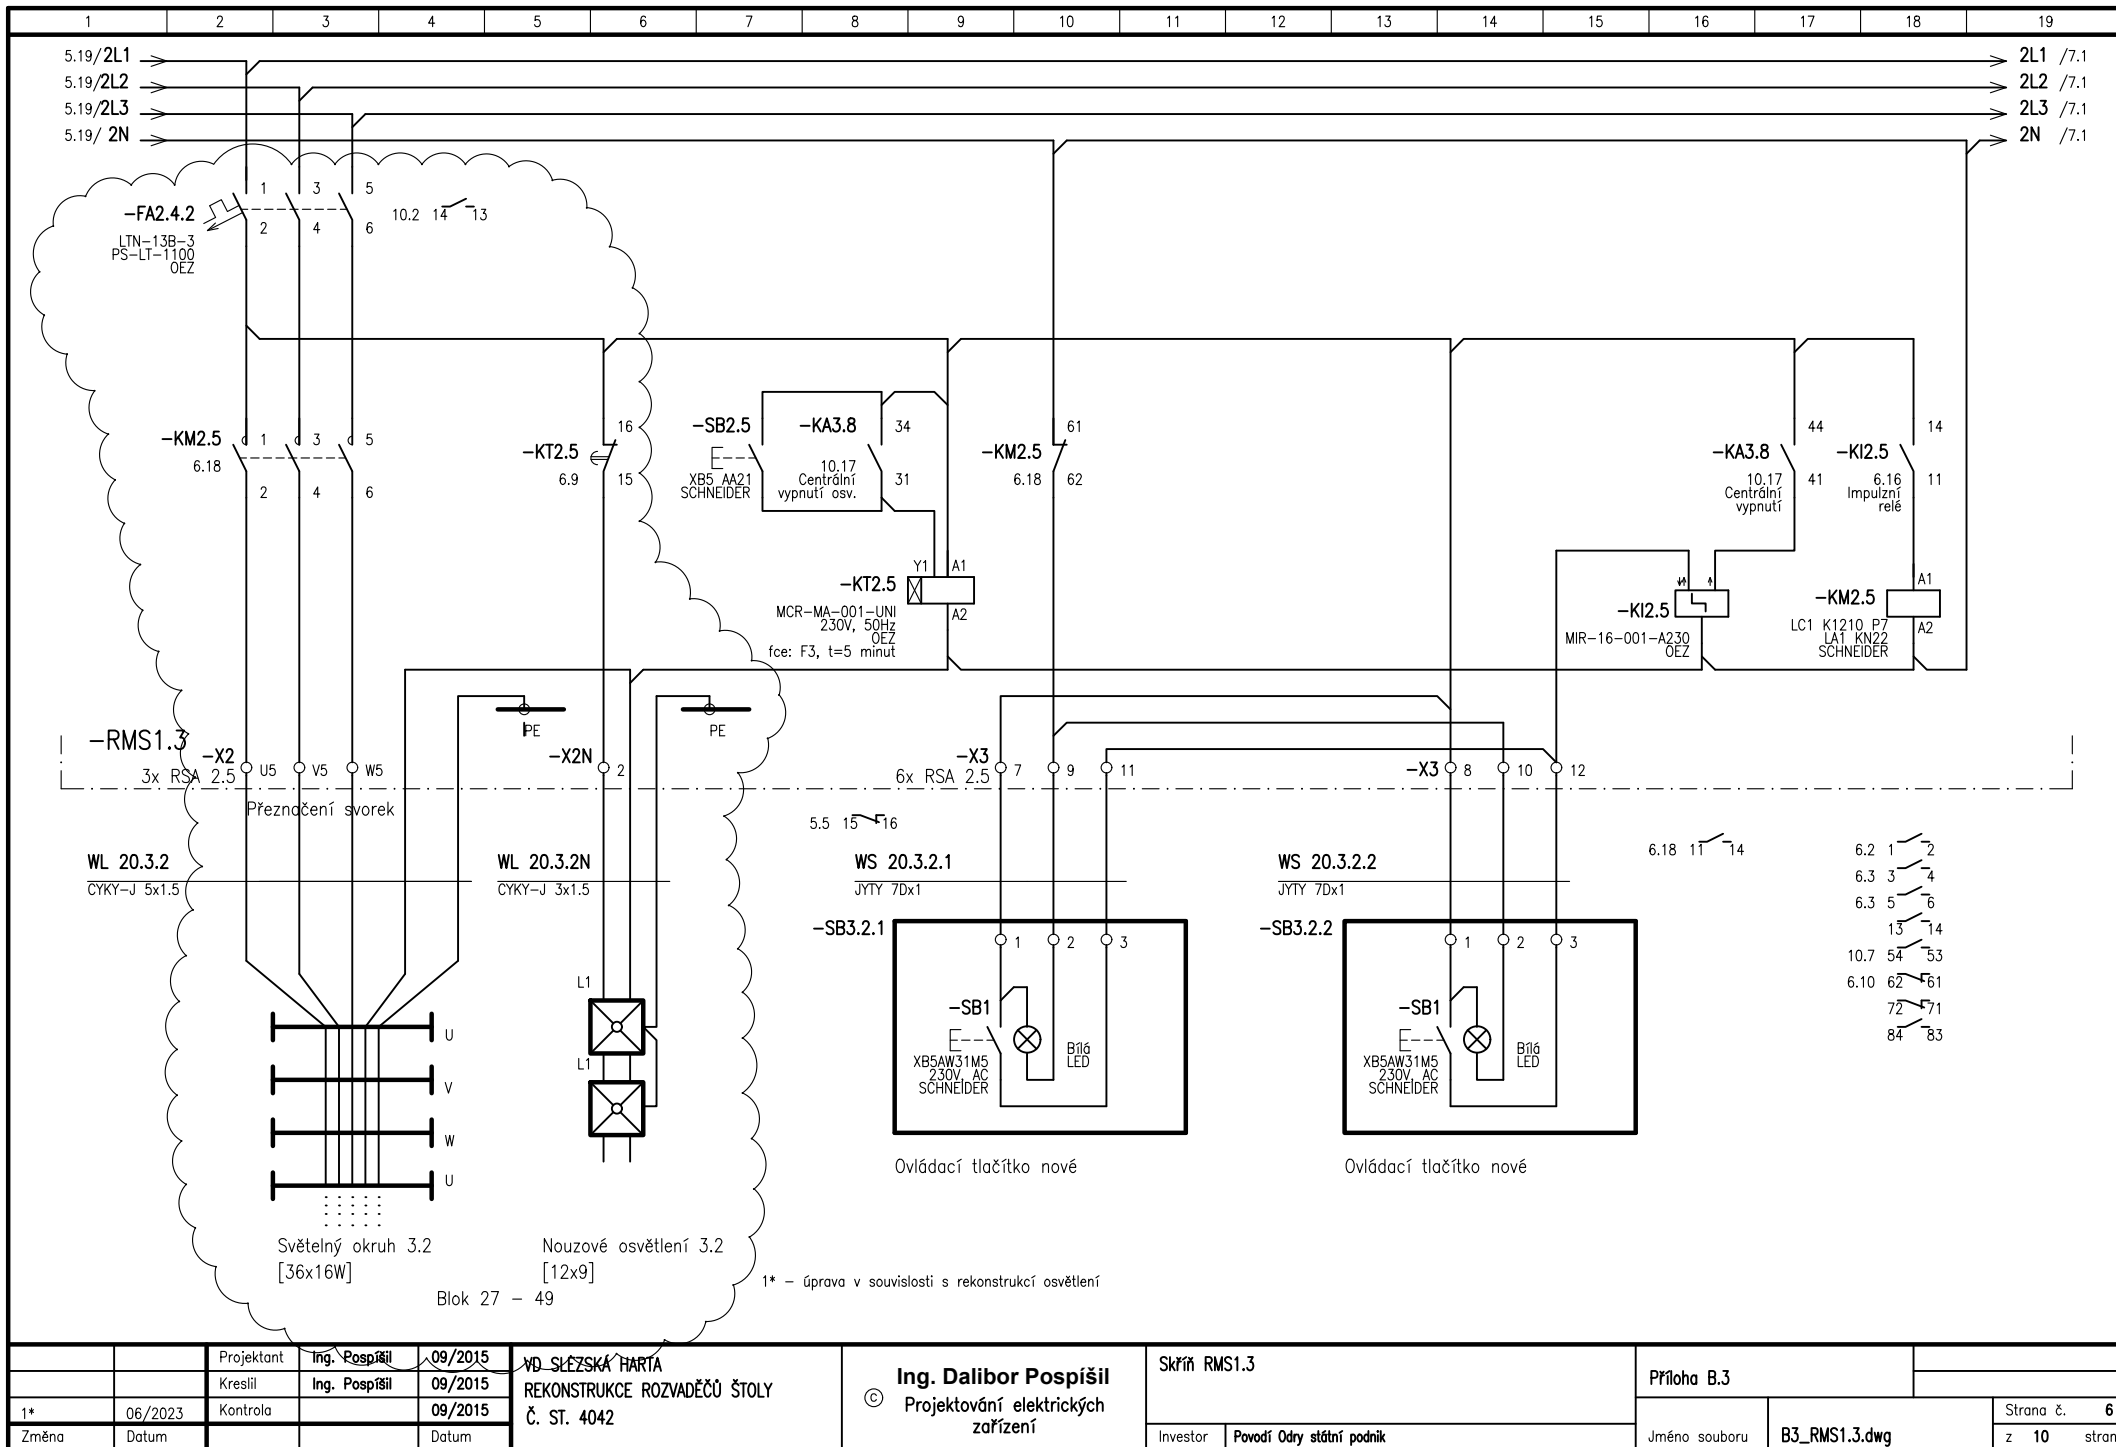

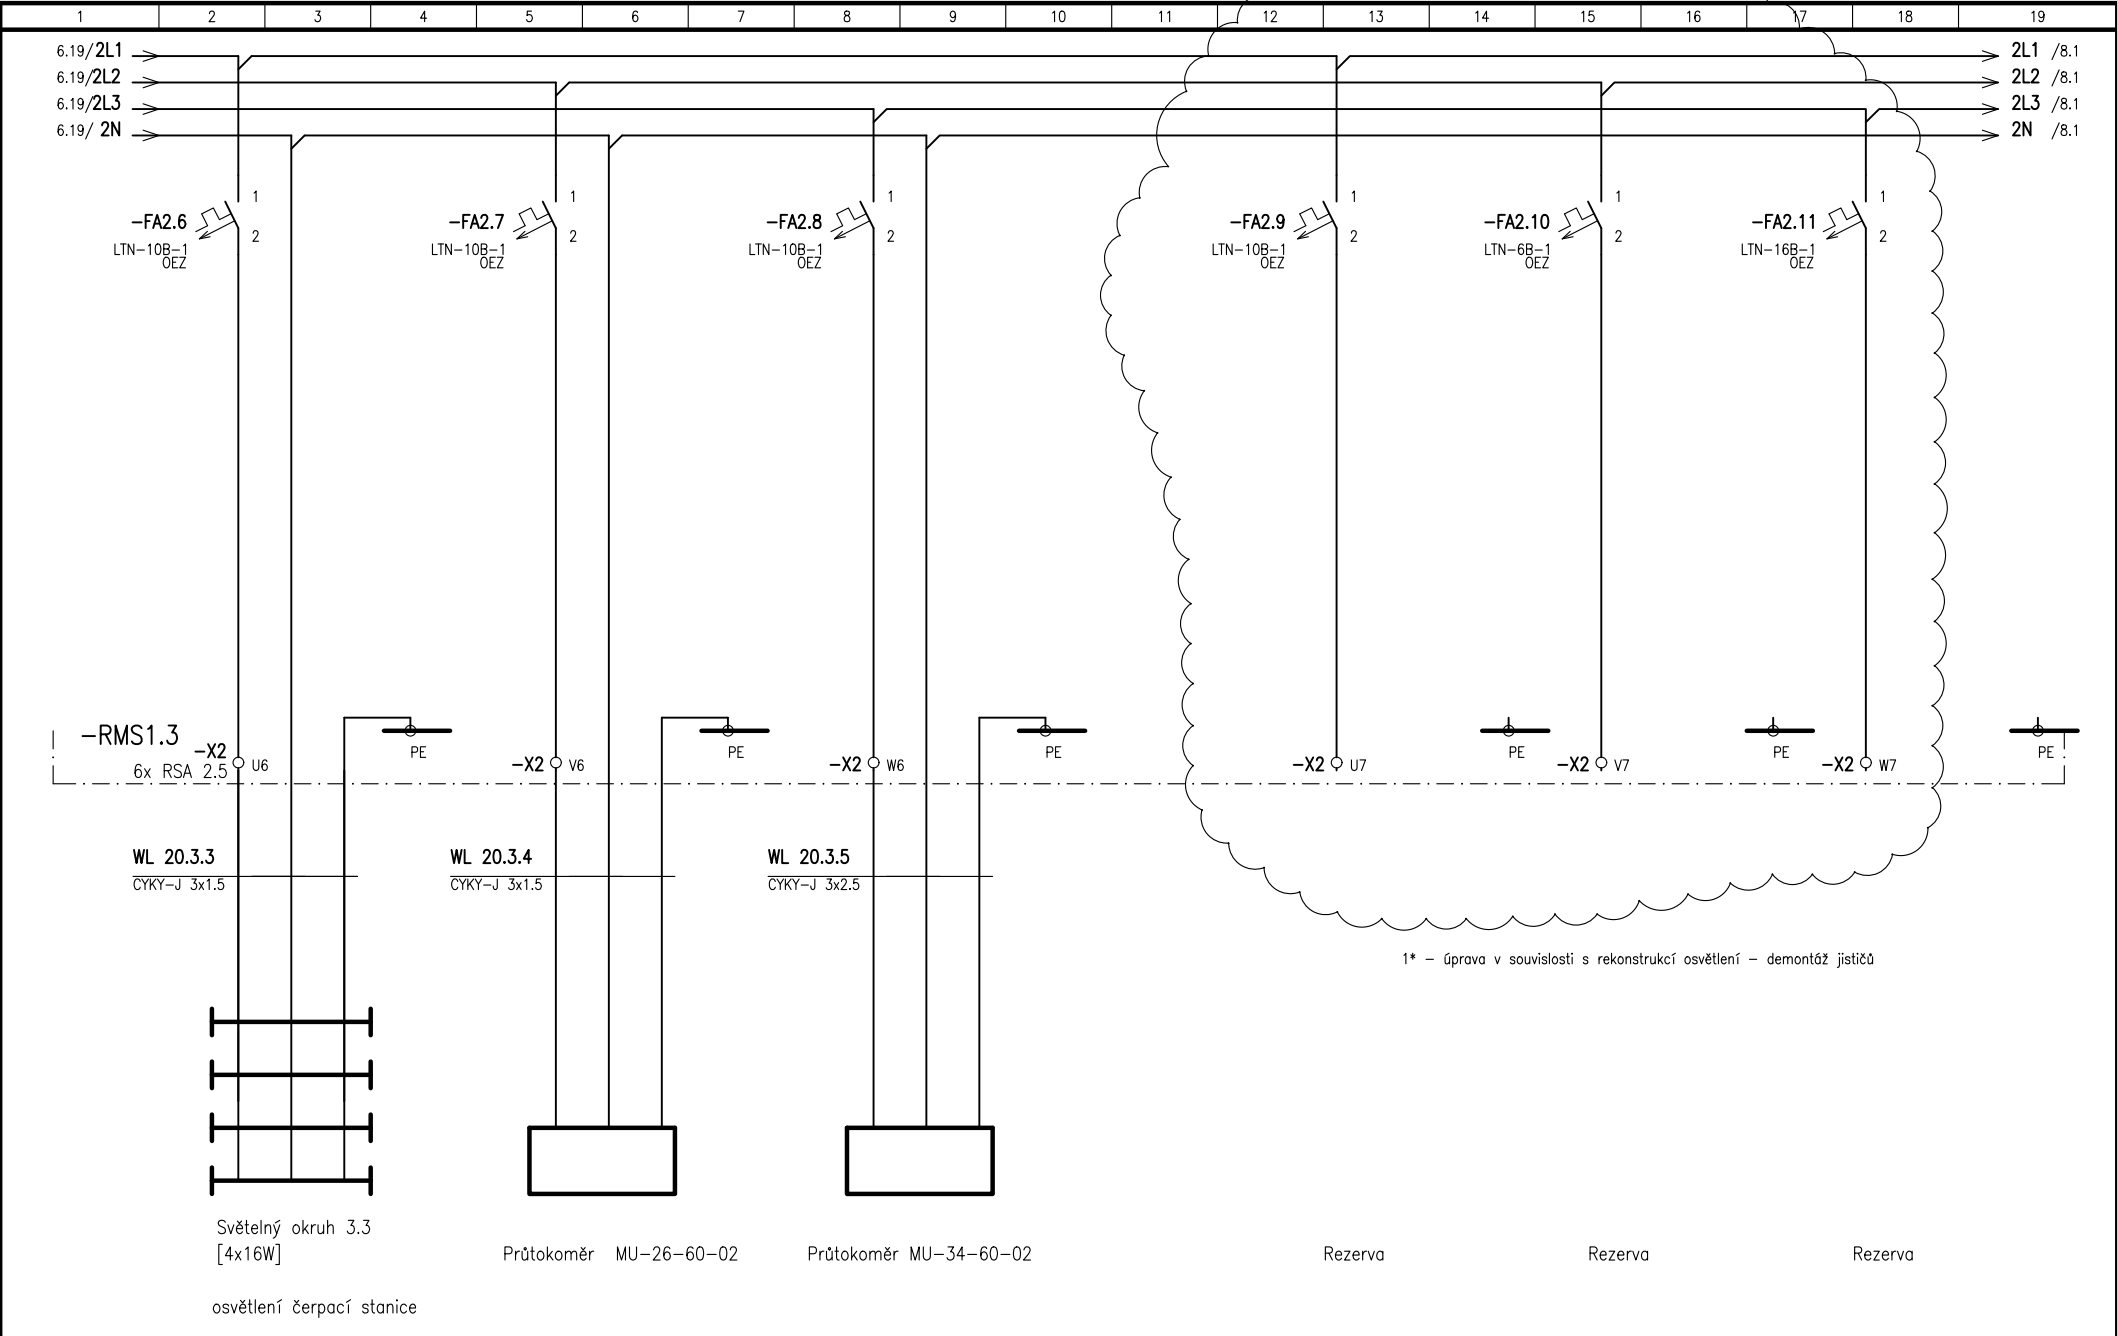


		Projektant	Ing. Pospíšil	09/2015	VD SLEZSKÁ HARTA REKONSTRUKCE ROZVADEČŮ ŠTOLY Č. ST. 4042	Ing. Dalibor Pospíšil © Projektování elektrických zařízení		Skříň RMS1.3		Příloha B.3			
		Kreslil	Ing. Pospíšil	09/2015									
1*	06/2023	Kontrola		09/2015								Strana č.	7
Změna	Datum			Datum				Investor	Povodí Odry státní podnik	Jméno souboru	B3_RMS1.3.dwg	z	10 stran

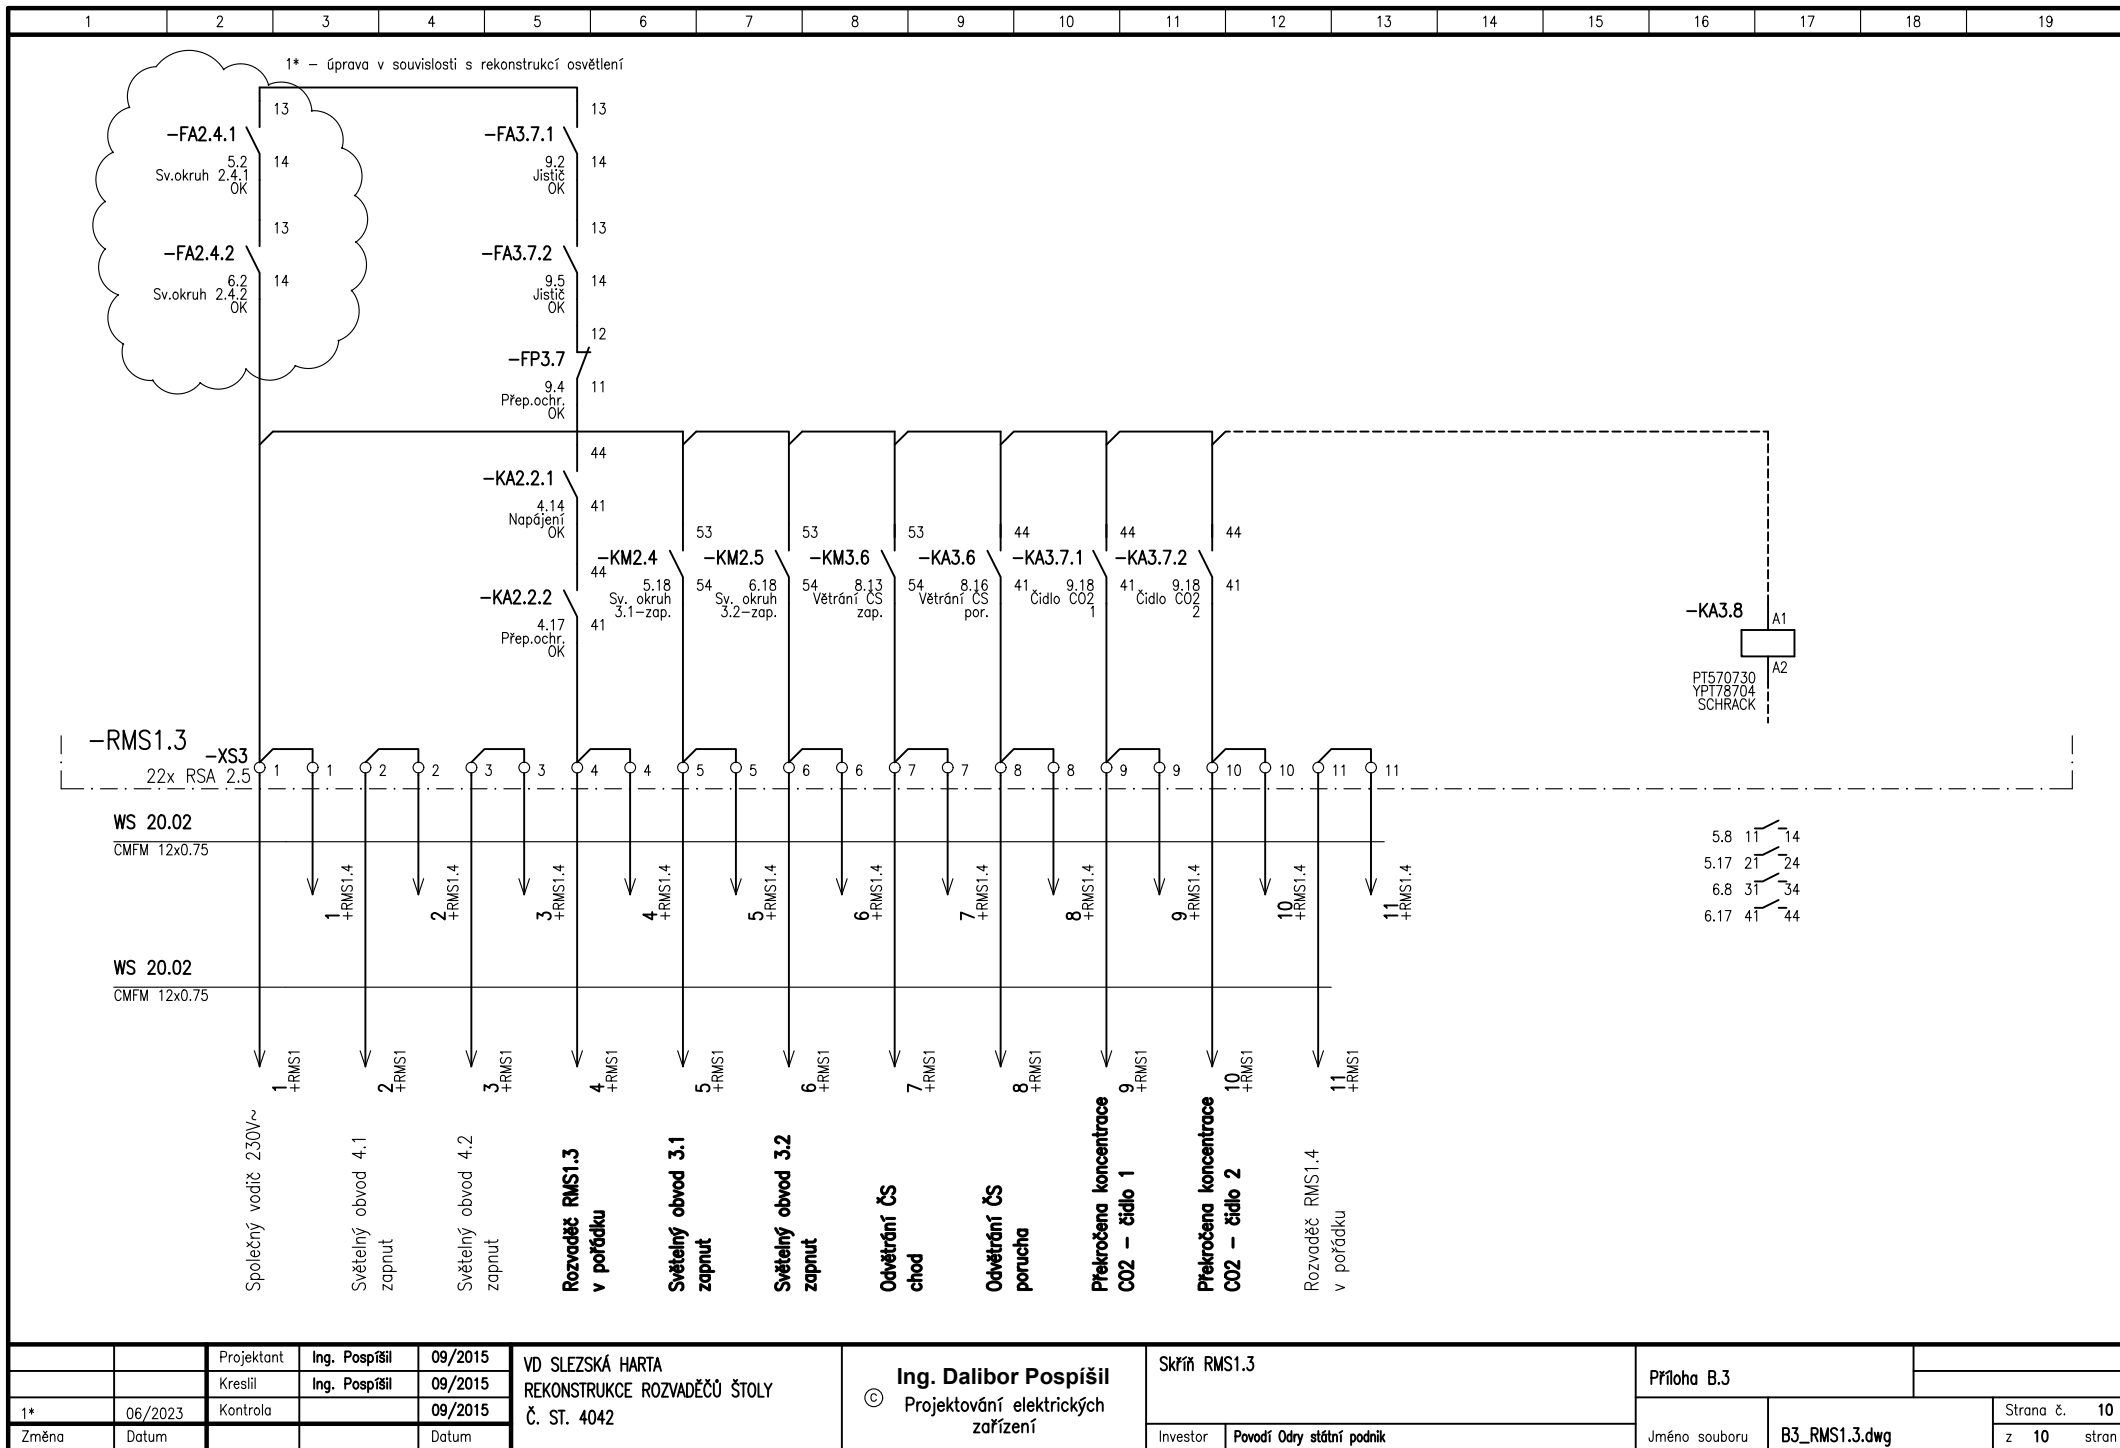


		Projektant	Ing. Pospíšil	09/2015	VD SLEZSKÁ HARTA REKONSTRUKCE ROZVADĚČŮ ŠTOLY Č. ST. 4042	Ing. Dalibor Pospíšil Projektování elektrických zařízení	Skrň RMS1.3		Příloha B.3		
		Kreslil	Ing. Pospíšil	09/2015							
1*	06/2023	Kontrola		09/2015			Investor	Povodí Odry státní podnik	Jméno souboru	B3_RMS1.3.dwg	Strana č. 10
Změna	Datum			Datum							z 10 stran

Úprava zapojení rozvaděče RMS1.4

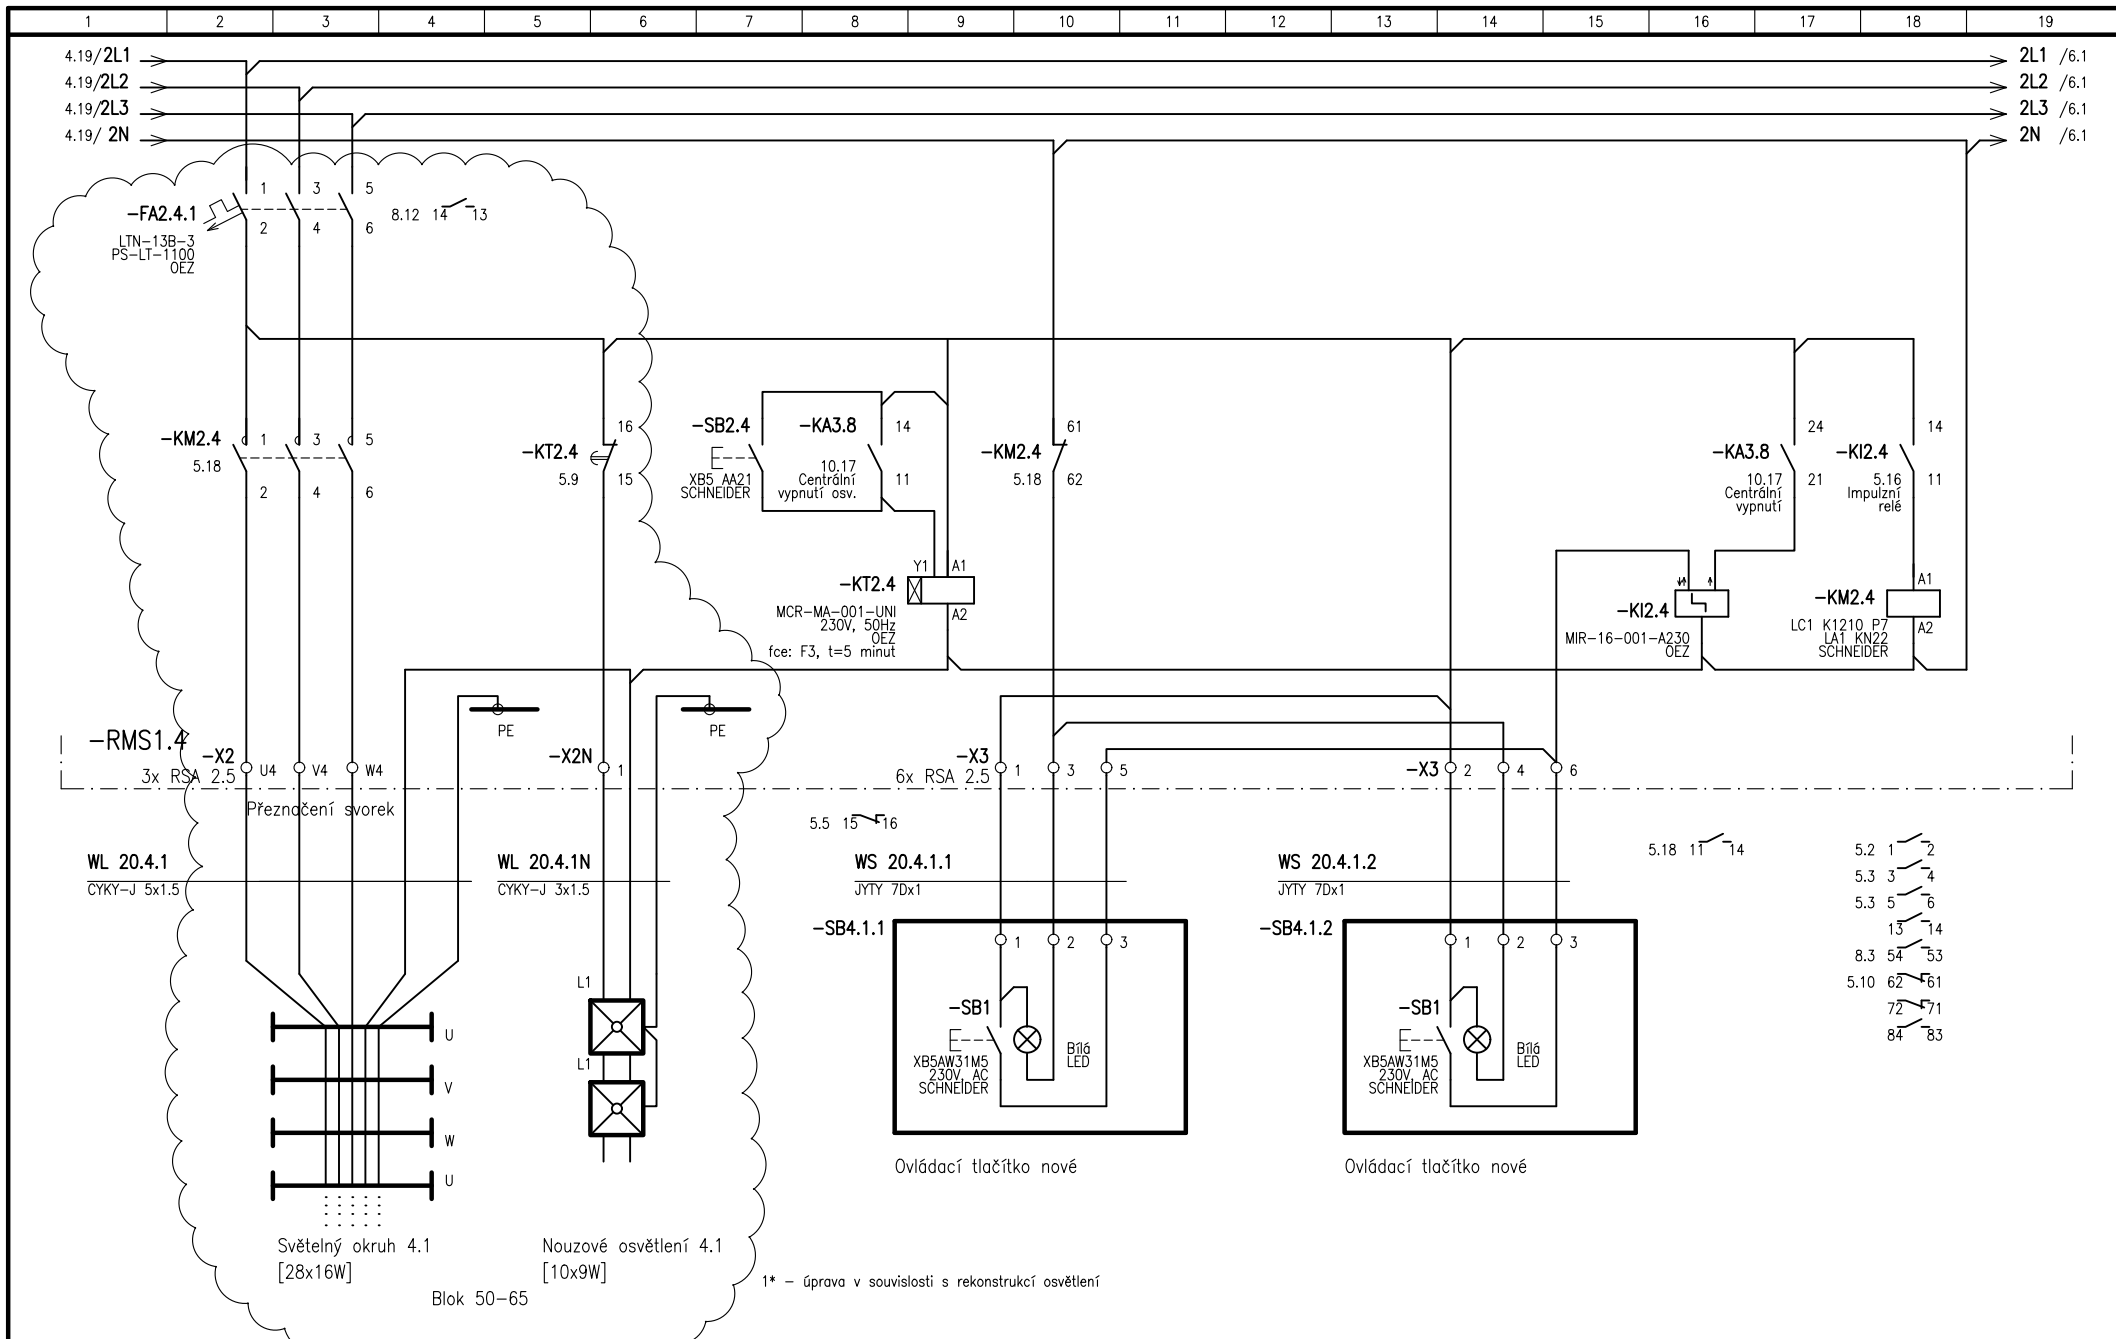


		Projektant	Ing. Pospíšil	09/2015	VD SLEZSKÁ HARTA	Ing. Dalibor Pospíšil Projektování elektrických zařízení		Skrín RMS1.4		Příloha B.4		Strana č. 5	
		Kreslil	Ing. Pospíšil	09/2015	REKONSTRUKCE ROZVADEČŮ ŠTOLY								
1*	06/2023	Kontrola		09/2015	Č. ST. 4042	Investor		Povodí Odry státní podnik		Jméno souboru		B4_RMS1.4.dwg	
Změna	Datum			Datum								z 8 stran	

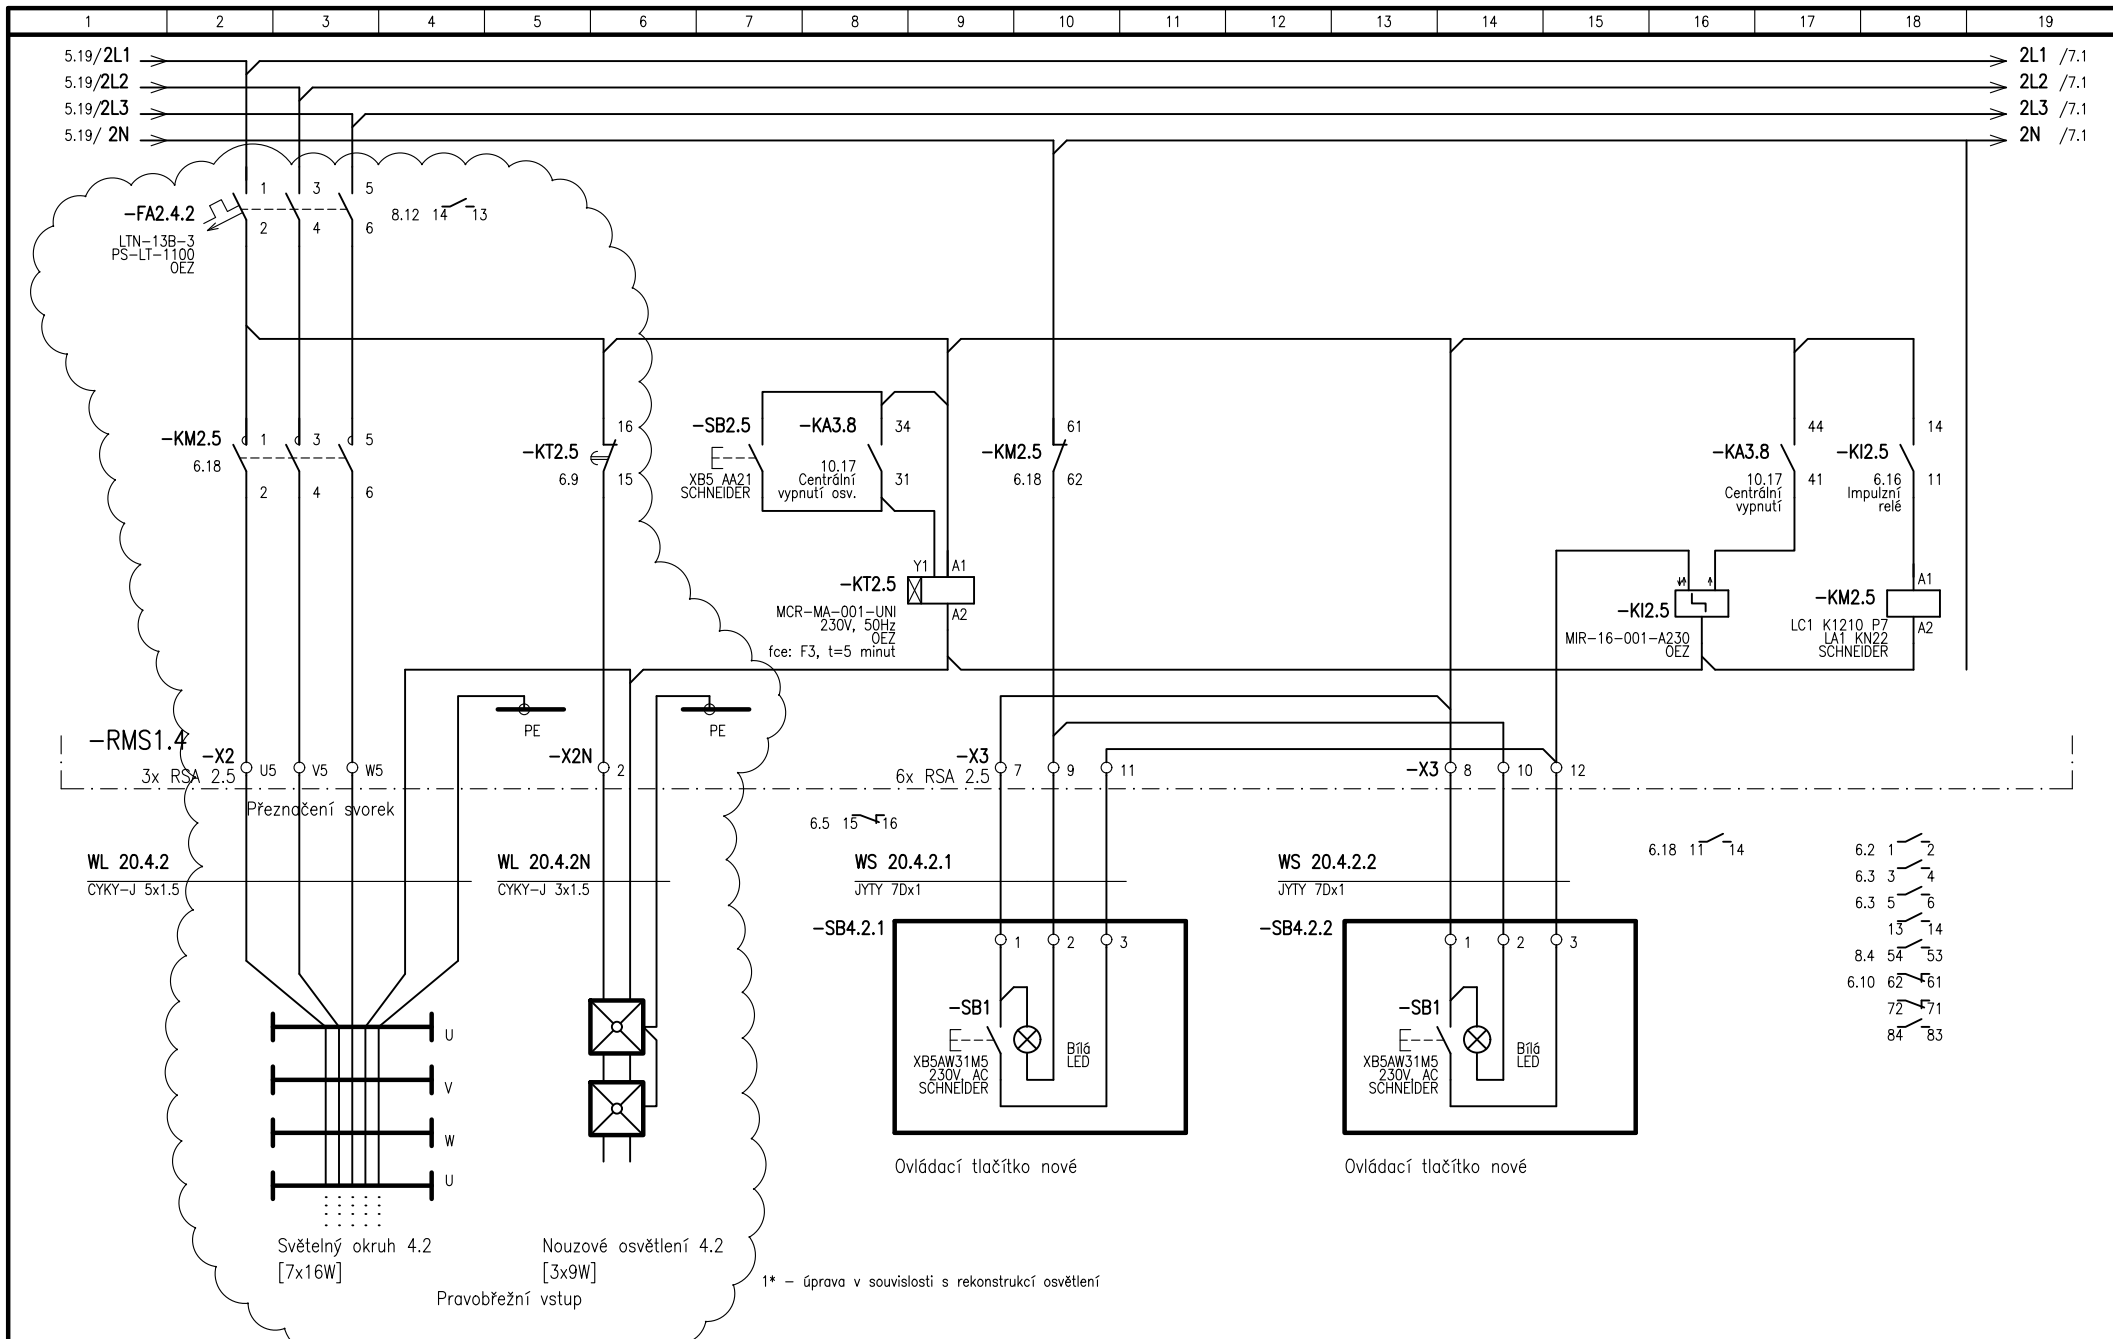


		Projektant	Ing. Pospíšil	09/2015	VD SLEZSKÁ HARTA REKONSTRUKCE ROZVADEČŮ ŠTOLY Č. ST. 4042	Ing. Dalibor Pospíšil © Projektování elektrických zařízení	Skrín RMS1.4		Příloha B.4					
		Kreslil	Ing. Pospíšil	09/2015										
1*	06/2023	Kontrola		09/2015					Investor	Povodí Odry státní podnik	Jméno souboru	B4_RMS1.4.dwg	Strana č.	6
Změna	Datum			Datum									z	8 stran


Úprava zapojení rozvaděče RMS1.5

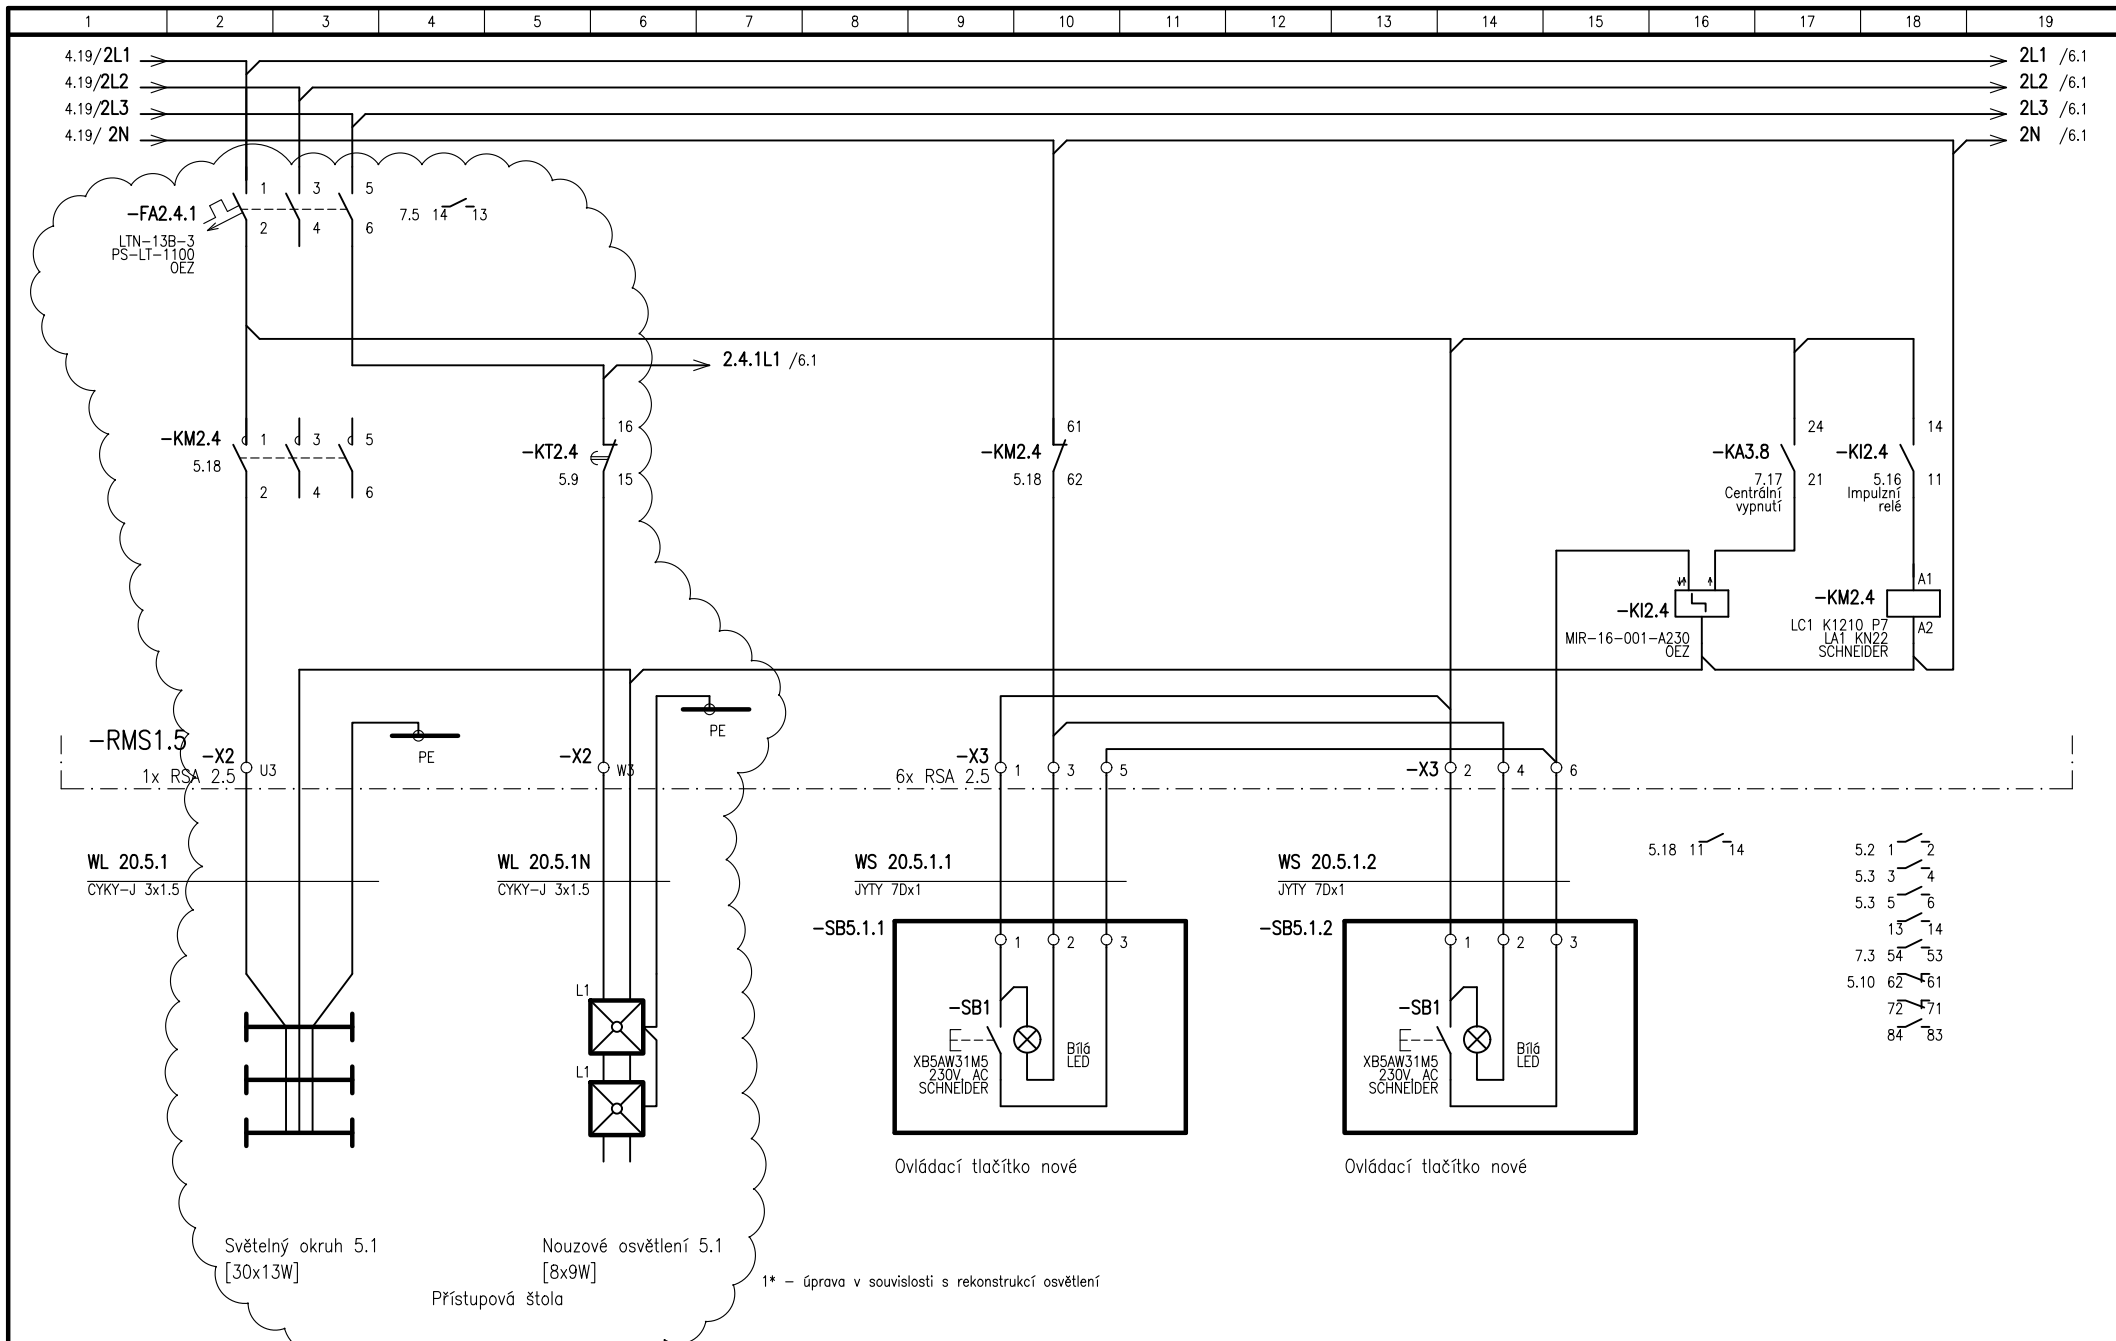


		Projektant	Ing. Pospíšil	09/2015	VD SLEZSKÁ HARTA	Ing. Dalibor Pospíšil Projektování elektrických zařízení		Skrín RMS1.5		Příloha B.5		Strana č. 5	
		Kreslil	Ing. Pospíšil	09/2015	REKONSTRUKCE ROZVADEČŮ ŠTOLY								
1*	06/2023	Kontrola		09/2015	Č. ST. 4042	Investor		Povodí Odry státní podnik		Jméno souboru		B5_RMS1.5.dwg	
Změna	Datum			Datum									
												z 7 stran	

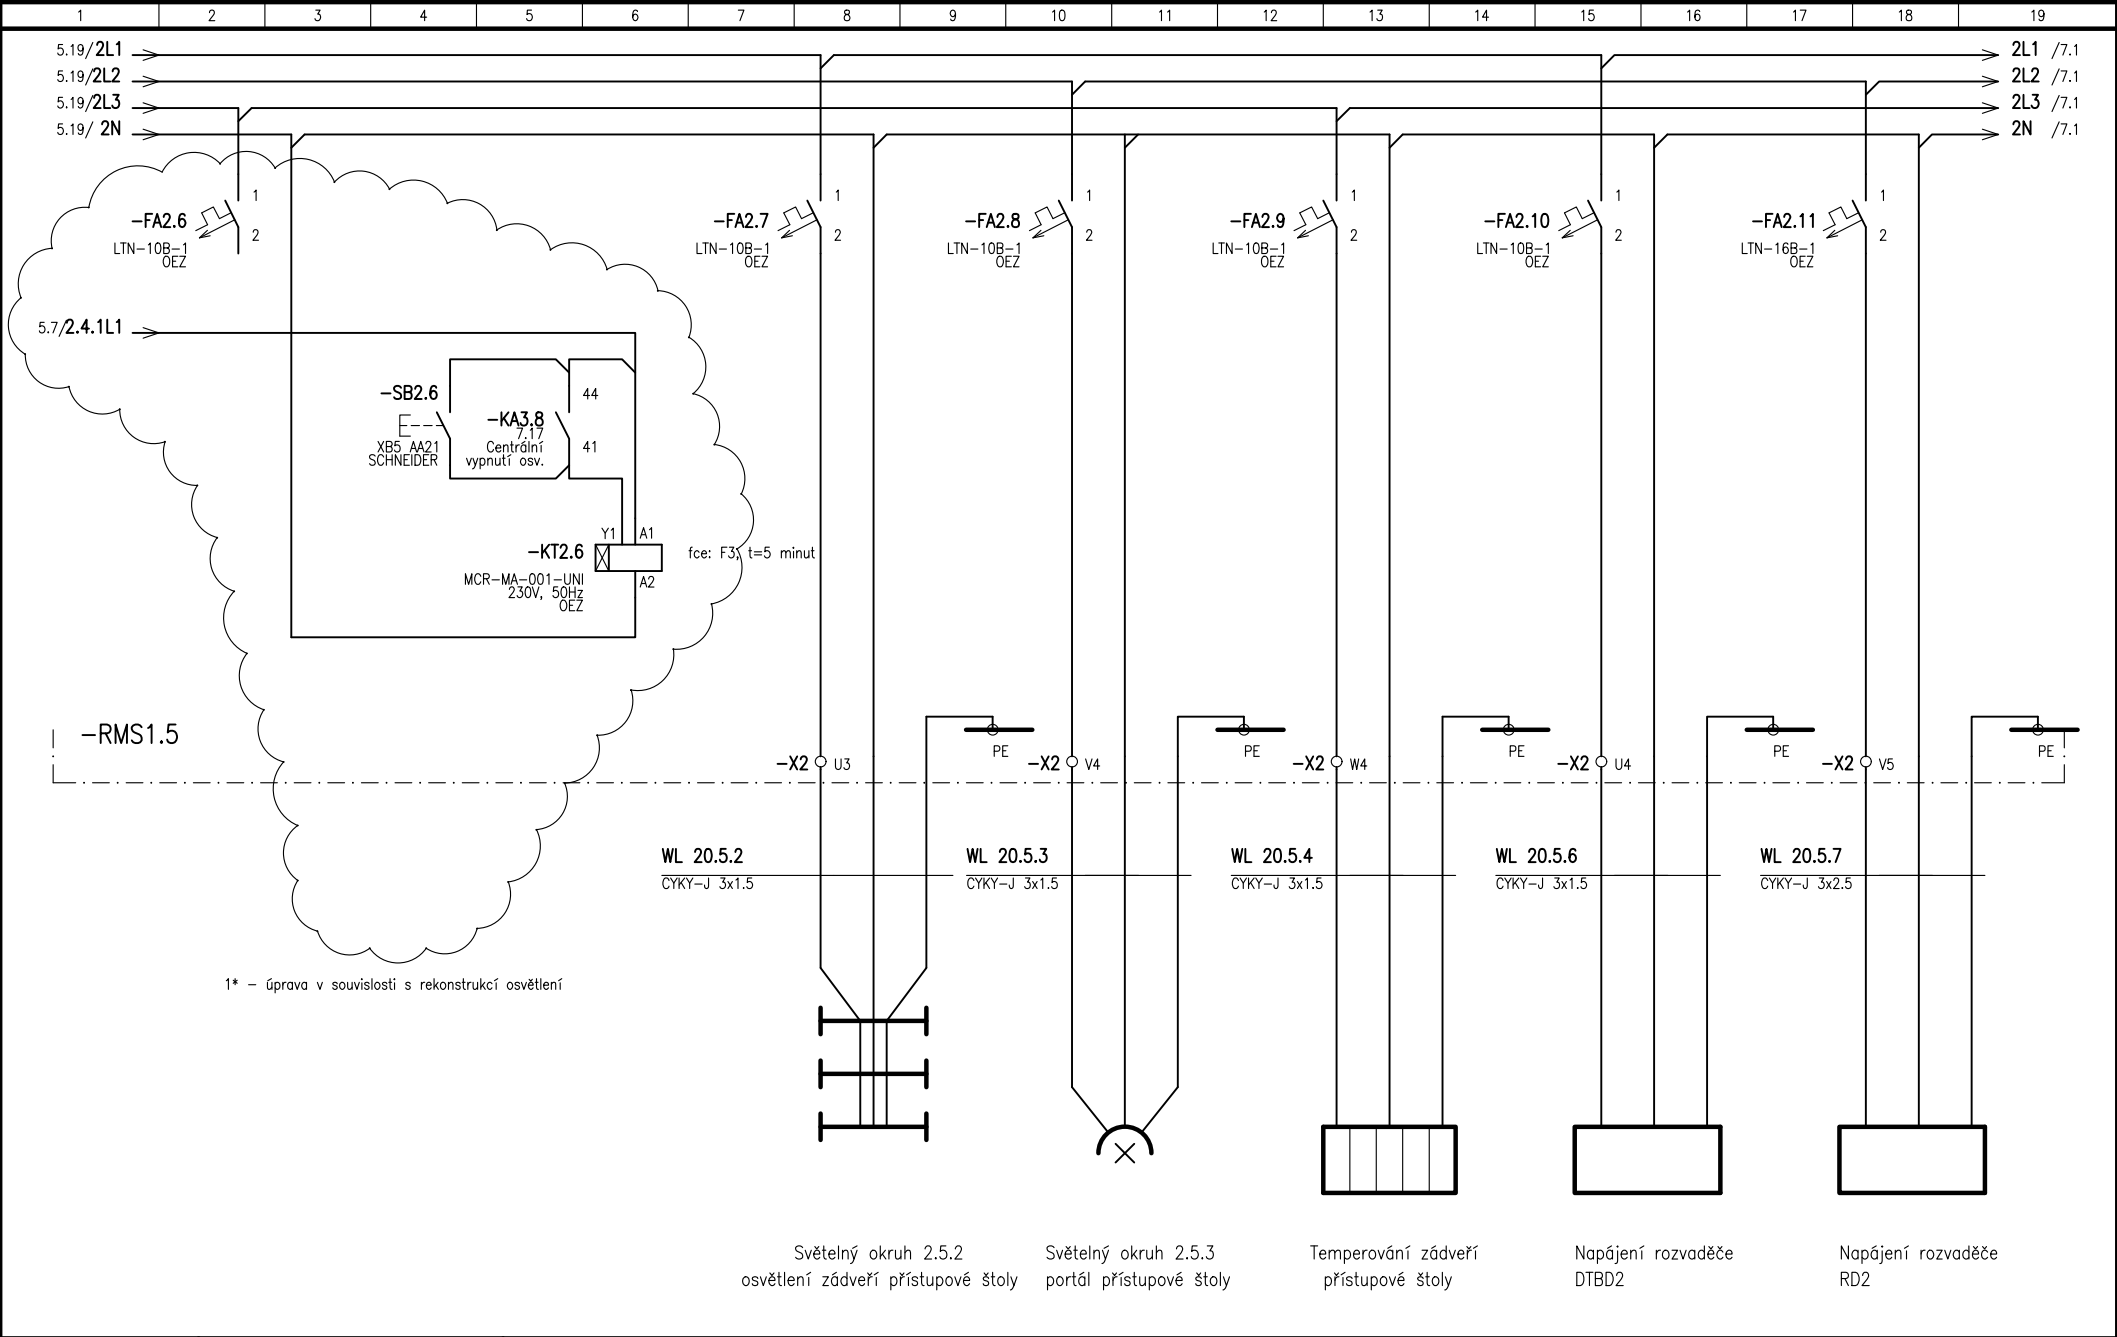


		Projektant	Ing. Pospíšil	09/2015	VD SLEZSKÁ HARTA REKONSTRUKCE ROZVADĚČŮ ŠTOLY Č. ST. 4042	Ing. Dalibor Pospíšil © Projektování elektrických zařízení	Skrň RMS1.5		Příloha B.5			
		Kreslil	Ing. Pospíšil	09/2015								
1*	06/2023	Kontrola		09/2015			Investor	Povodí Odry státní podnik	Jméno souboru	B5_RMS1.5.dwg	Strana č.	6
Změna	Datum			Datum							z 7	stran

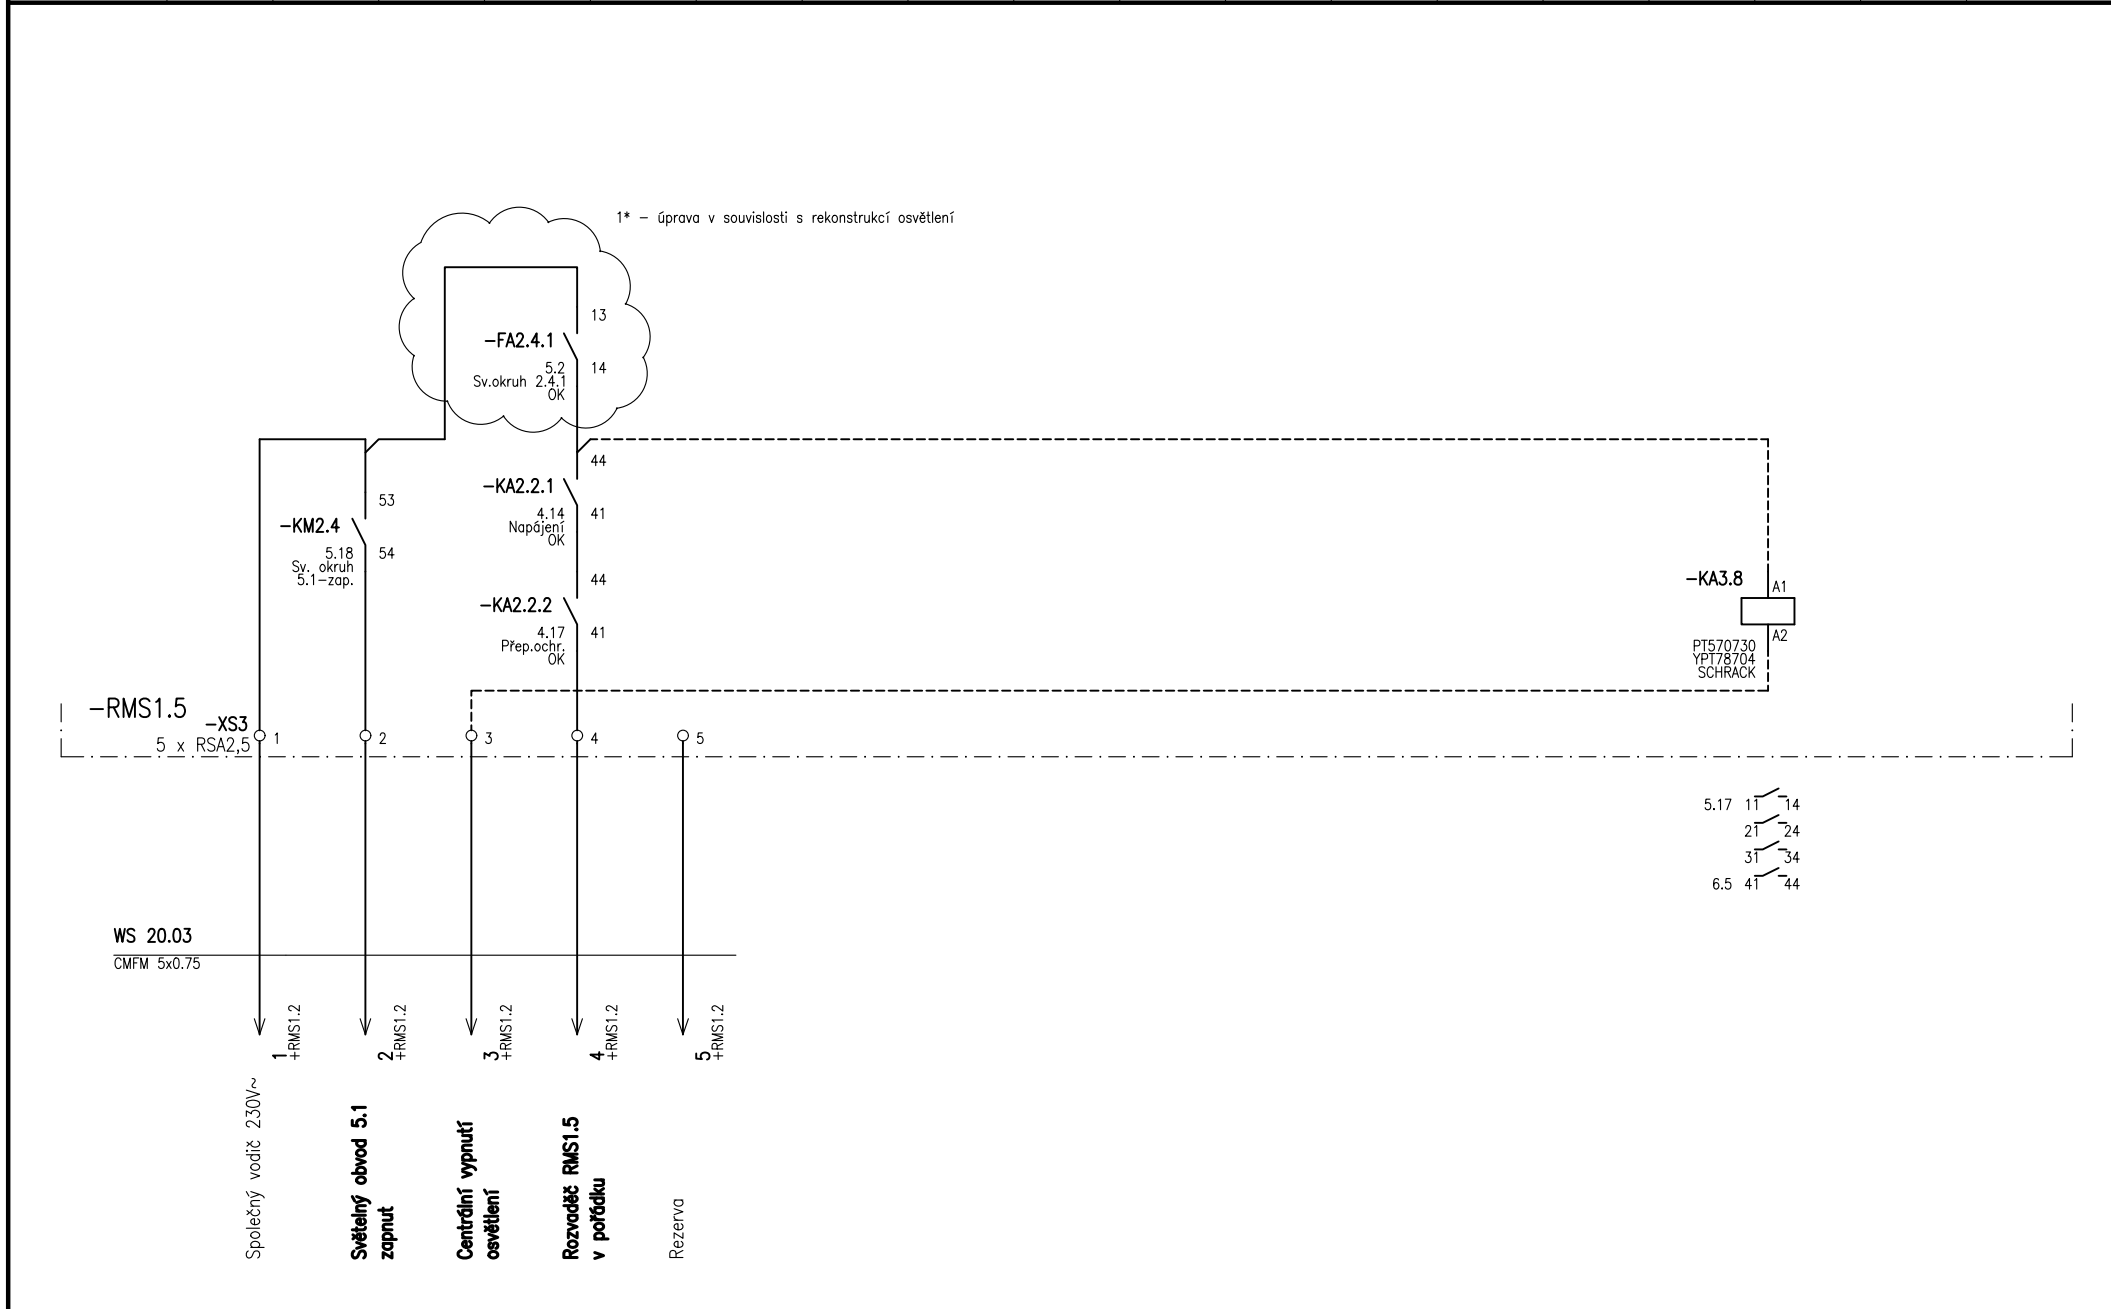

Úprava zapojení rozvaděče RMS1.6

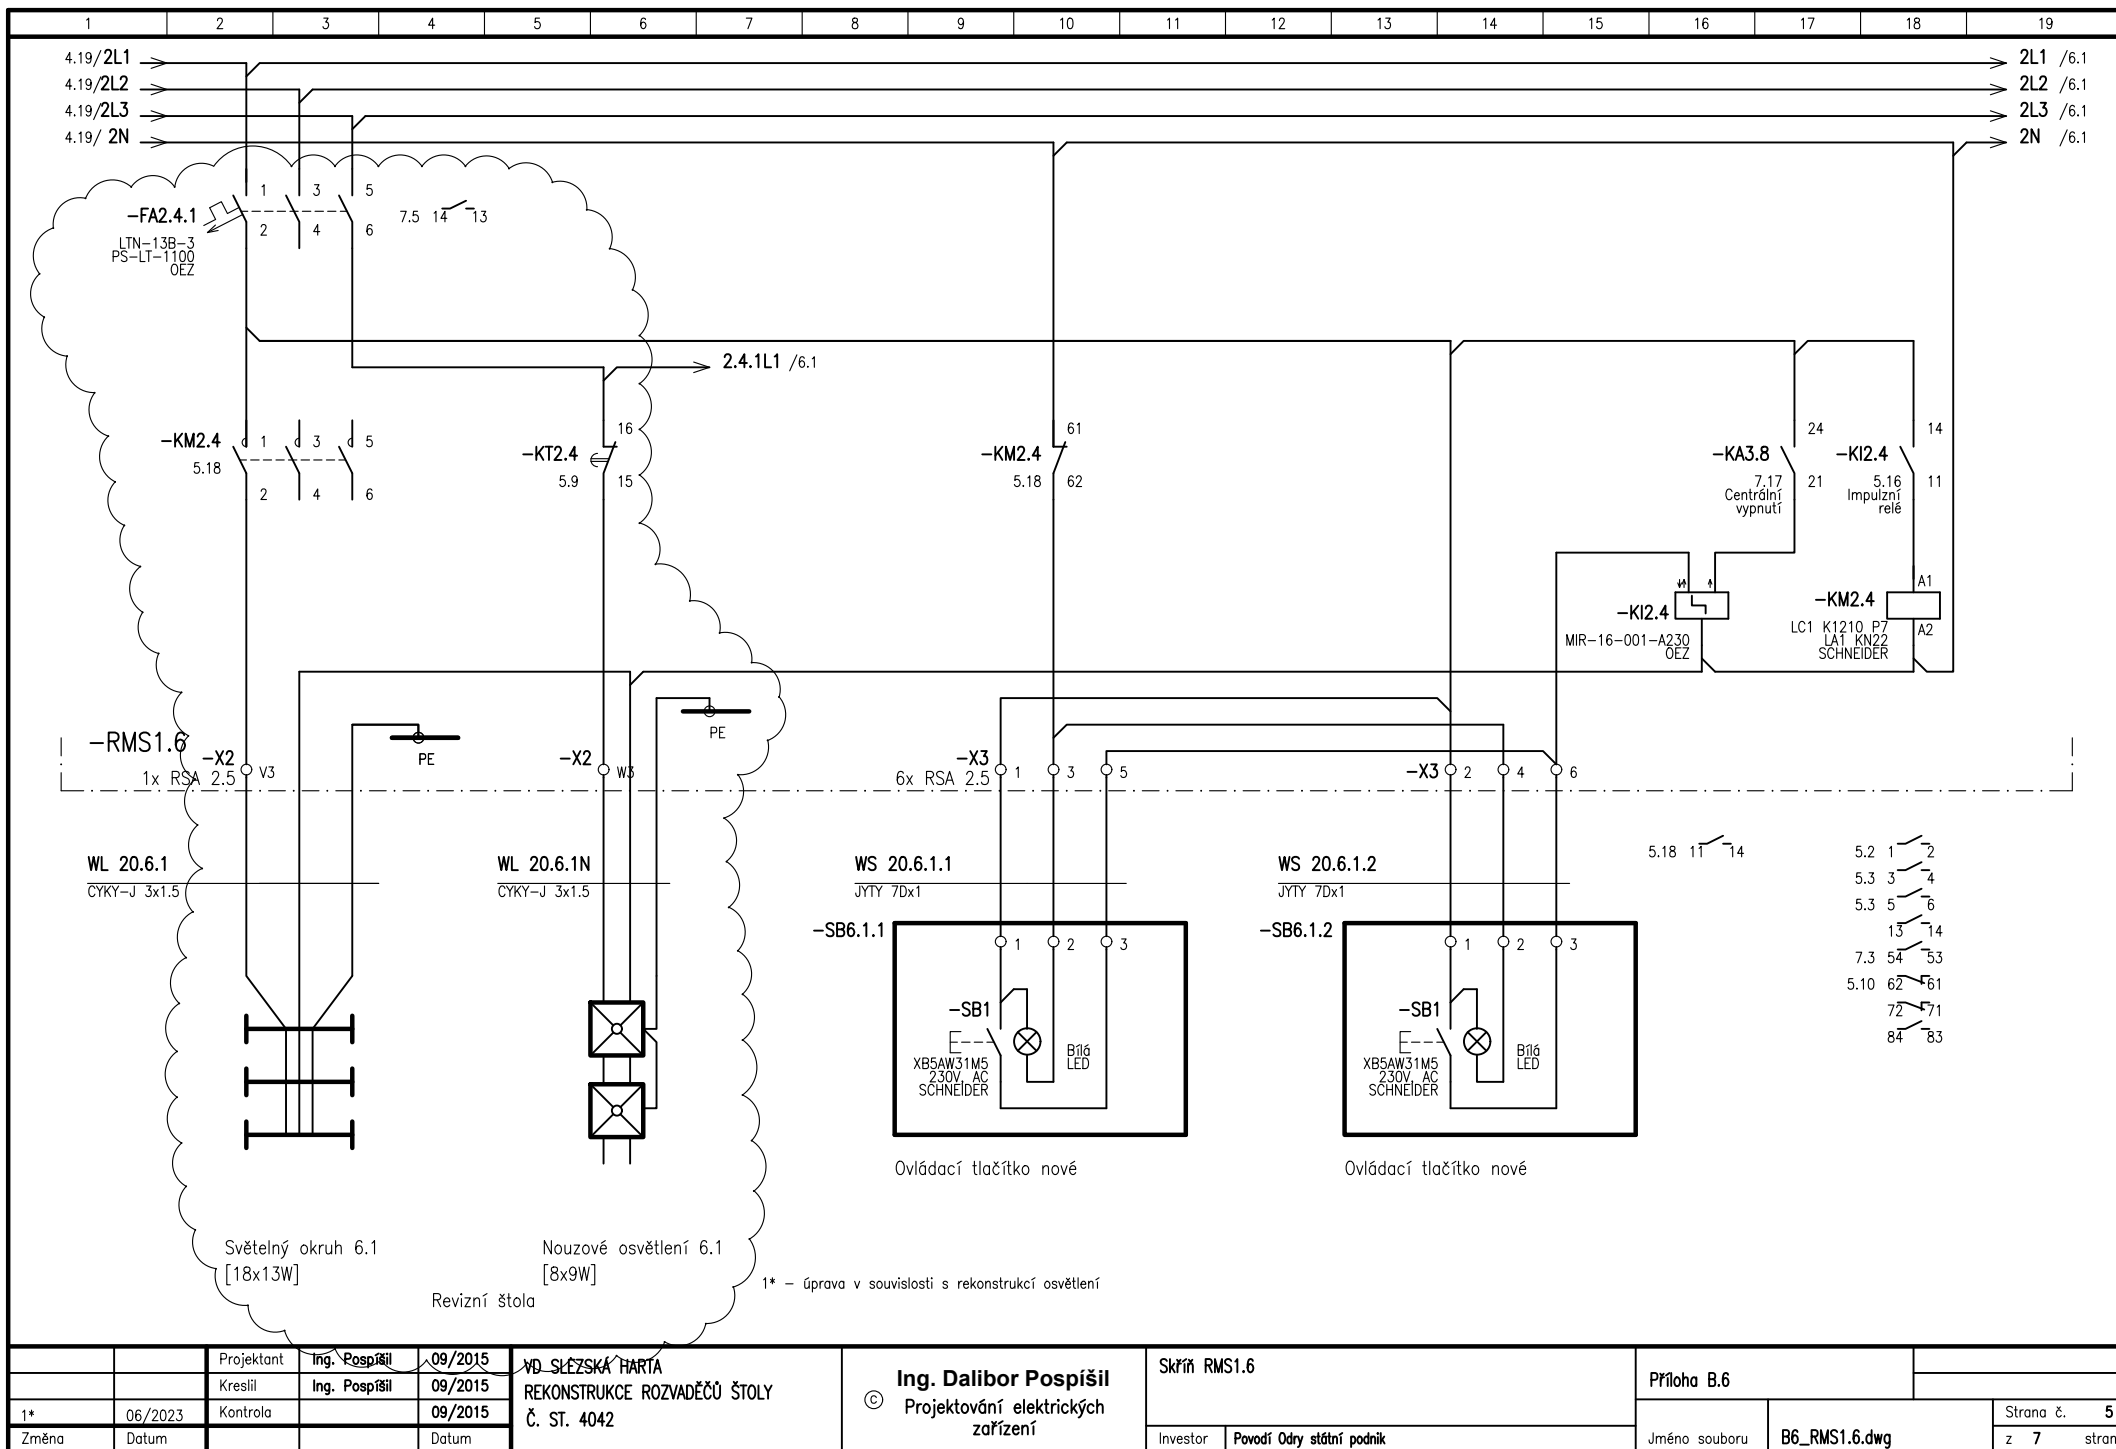

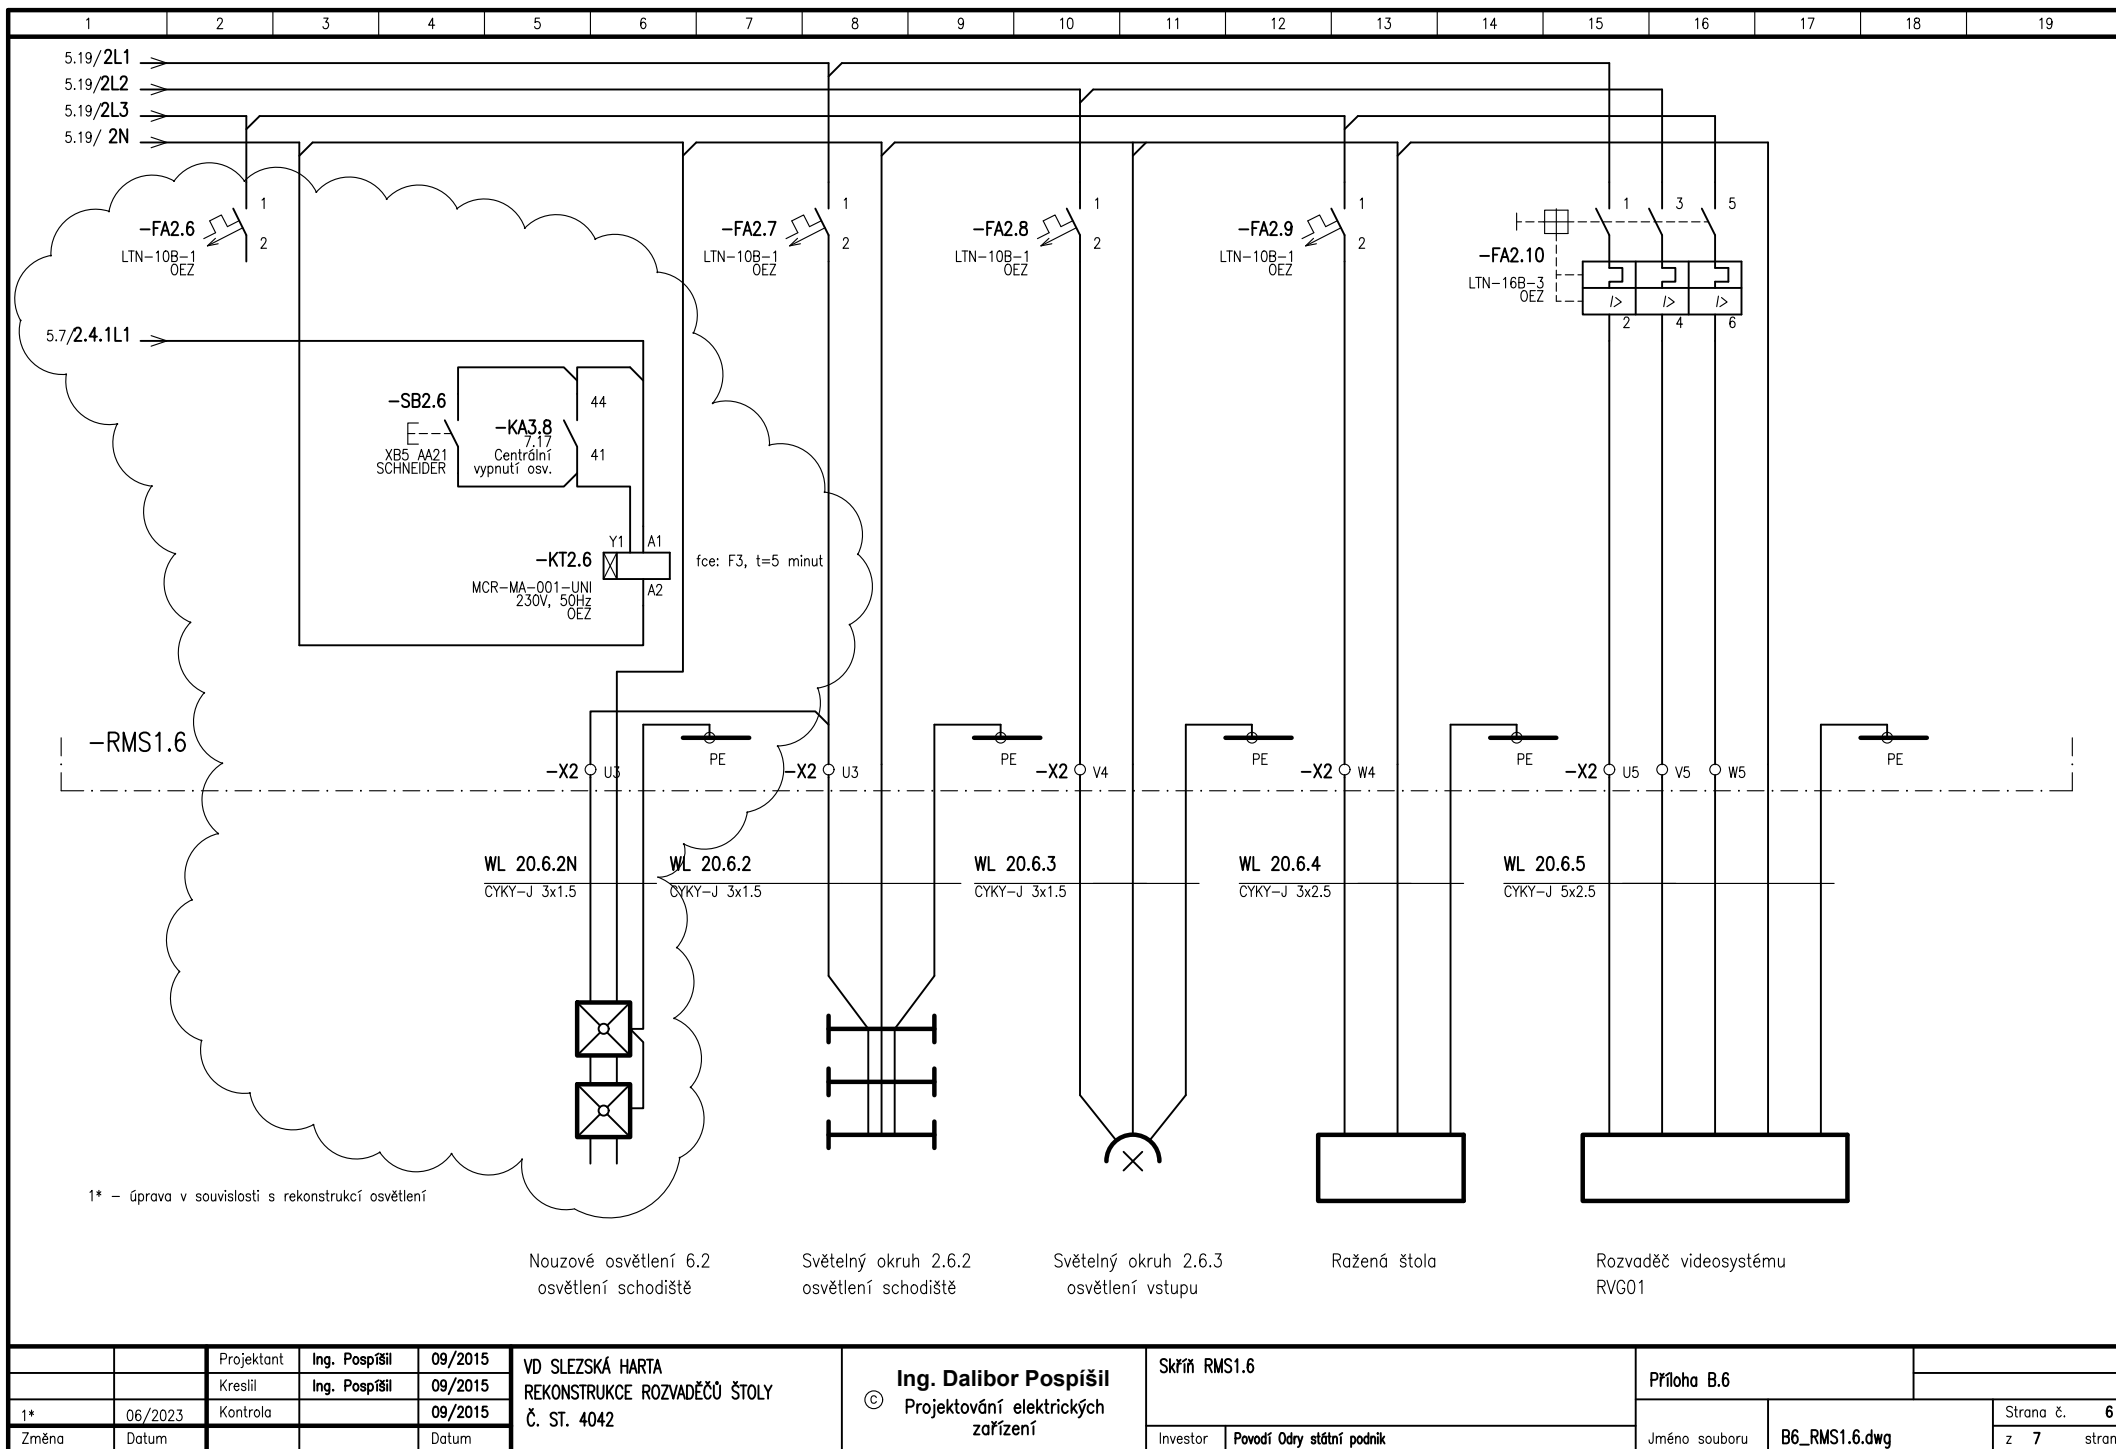

		Projektant	Ing. Pospíšil	09/2015	VD SLEZSKÁ HARTA REKONSTRUKCE ROZVADĚČŮ ŠTOLY Č. ST. 4042	© Ing. Dalibor Pospíšil Projektování elektrických zařízení	Skříň RMS1.6		Příloha B.6			
		Kreslil	Ing. Pospíšil	09/2015								
1*	06/2023	Kontrola		09/2015							Strana č.	6
Změna	Datum			Datum							z	7

