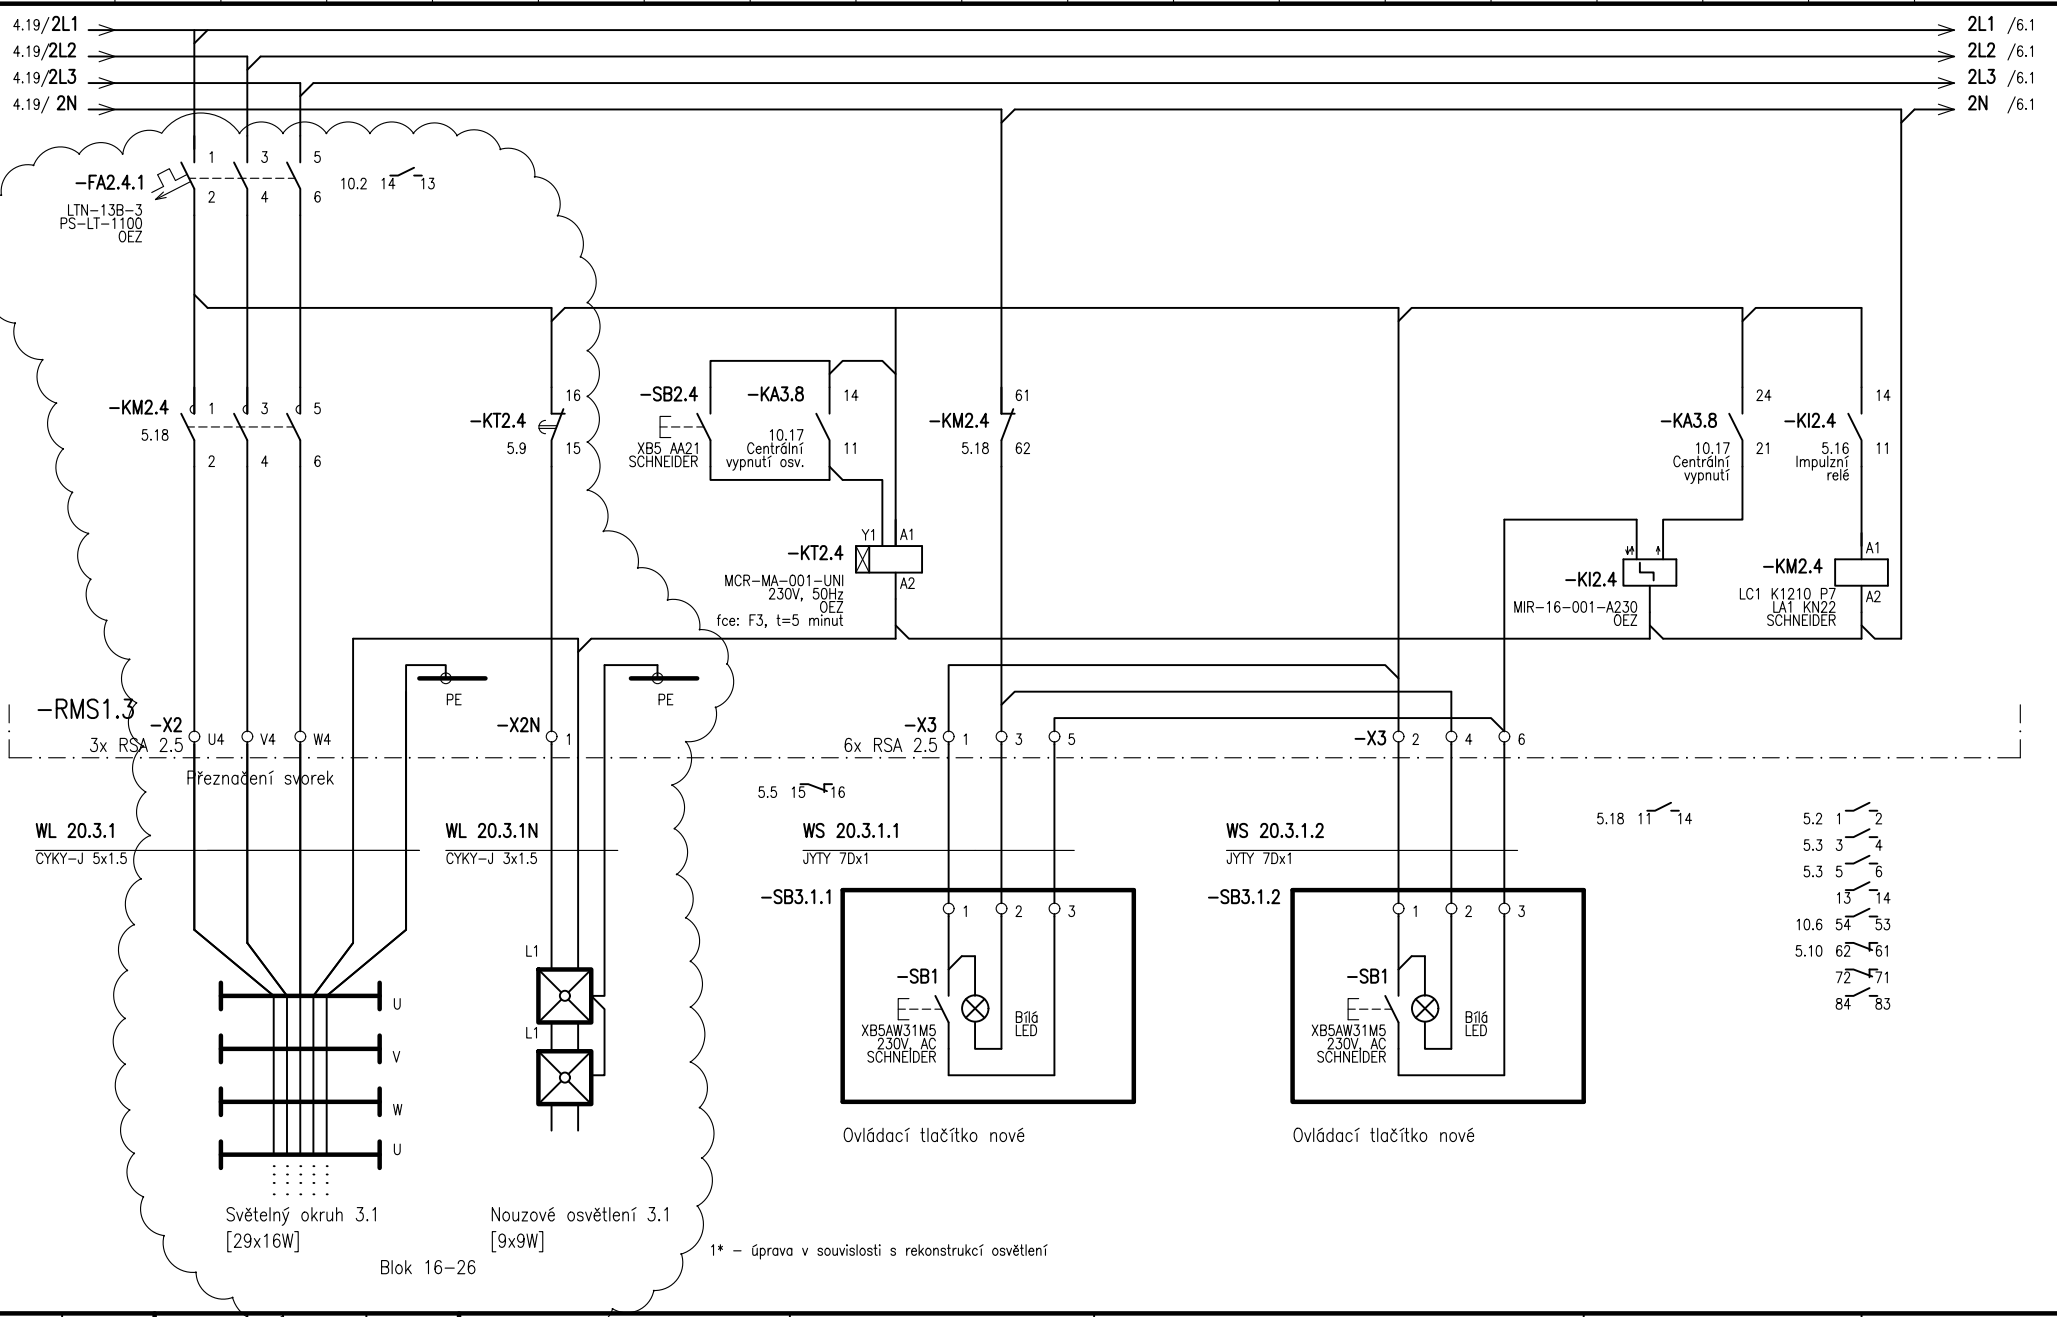

		Projektant	Ing. Pospíšil	09/2015	VD SLEZSKÁ HARTA REKONSTRUKCE ROZVADĚČŮ ŠTOLY Č. ST. 4042	© Ing. Dalibor Pospíšil Projektování elektrických zařízení	Skříň RMS1.3	Příloha B.3
		Kreslil	Ing. Pospíšil	09/2015				
1*	06/2023	Kontrola		09/2015			Investor: Povodí Odry státní podnik	Jméno souboru: B3_RMS1.3.dwg
Změna	Datum			Datum				Strana č. 5 z 10 stran