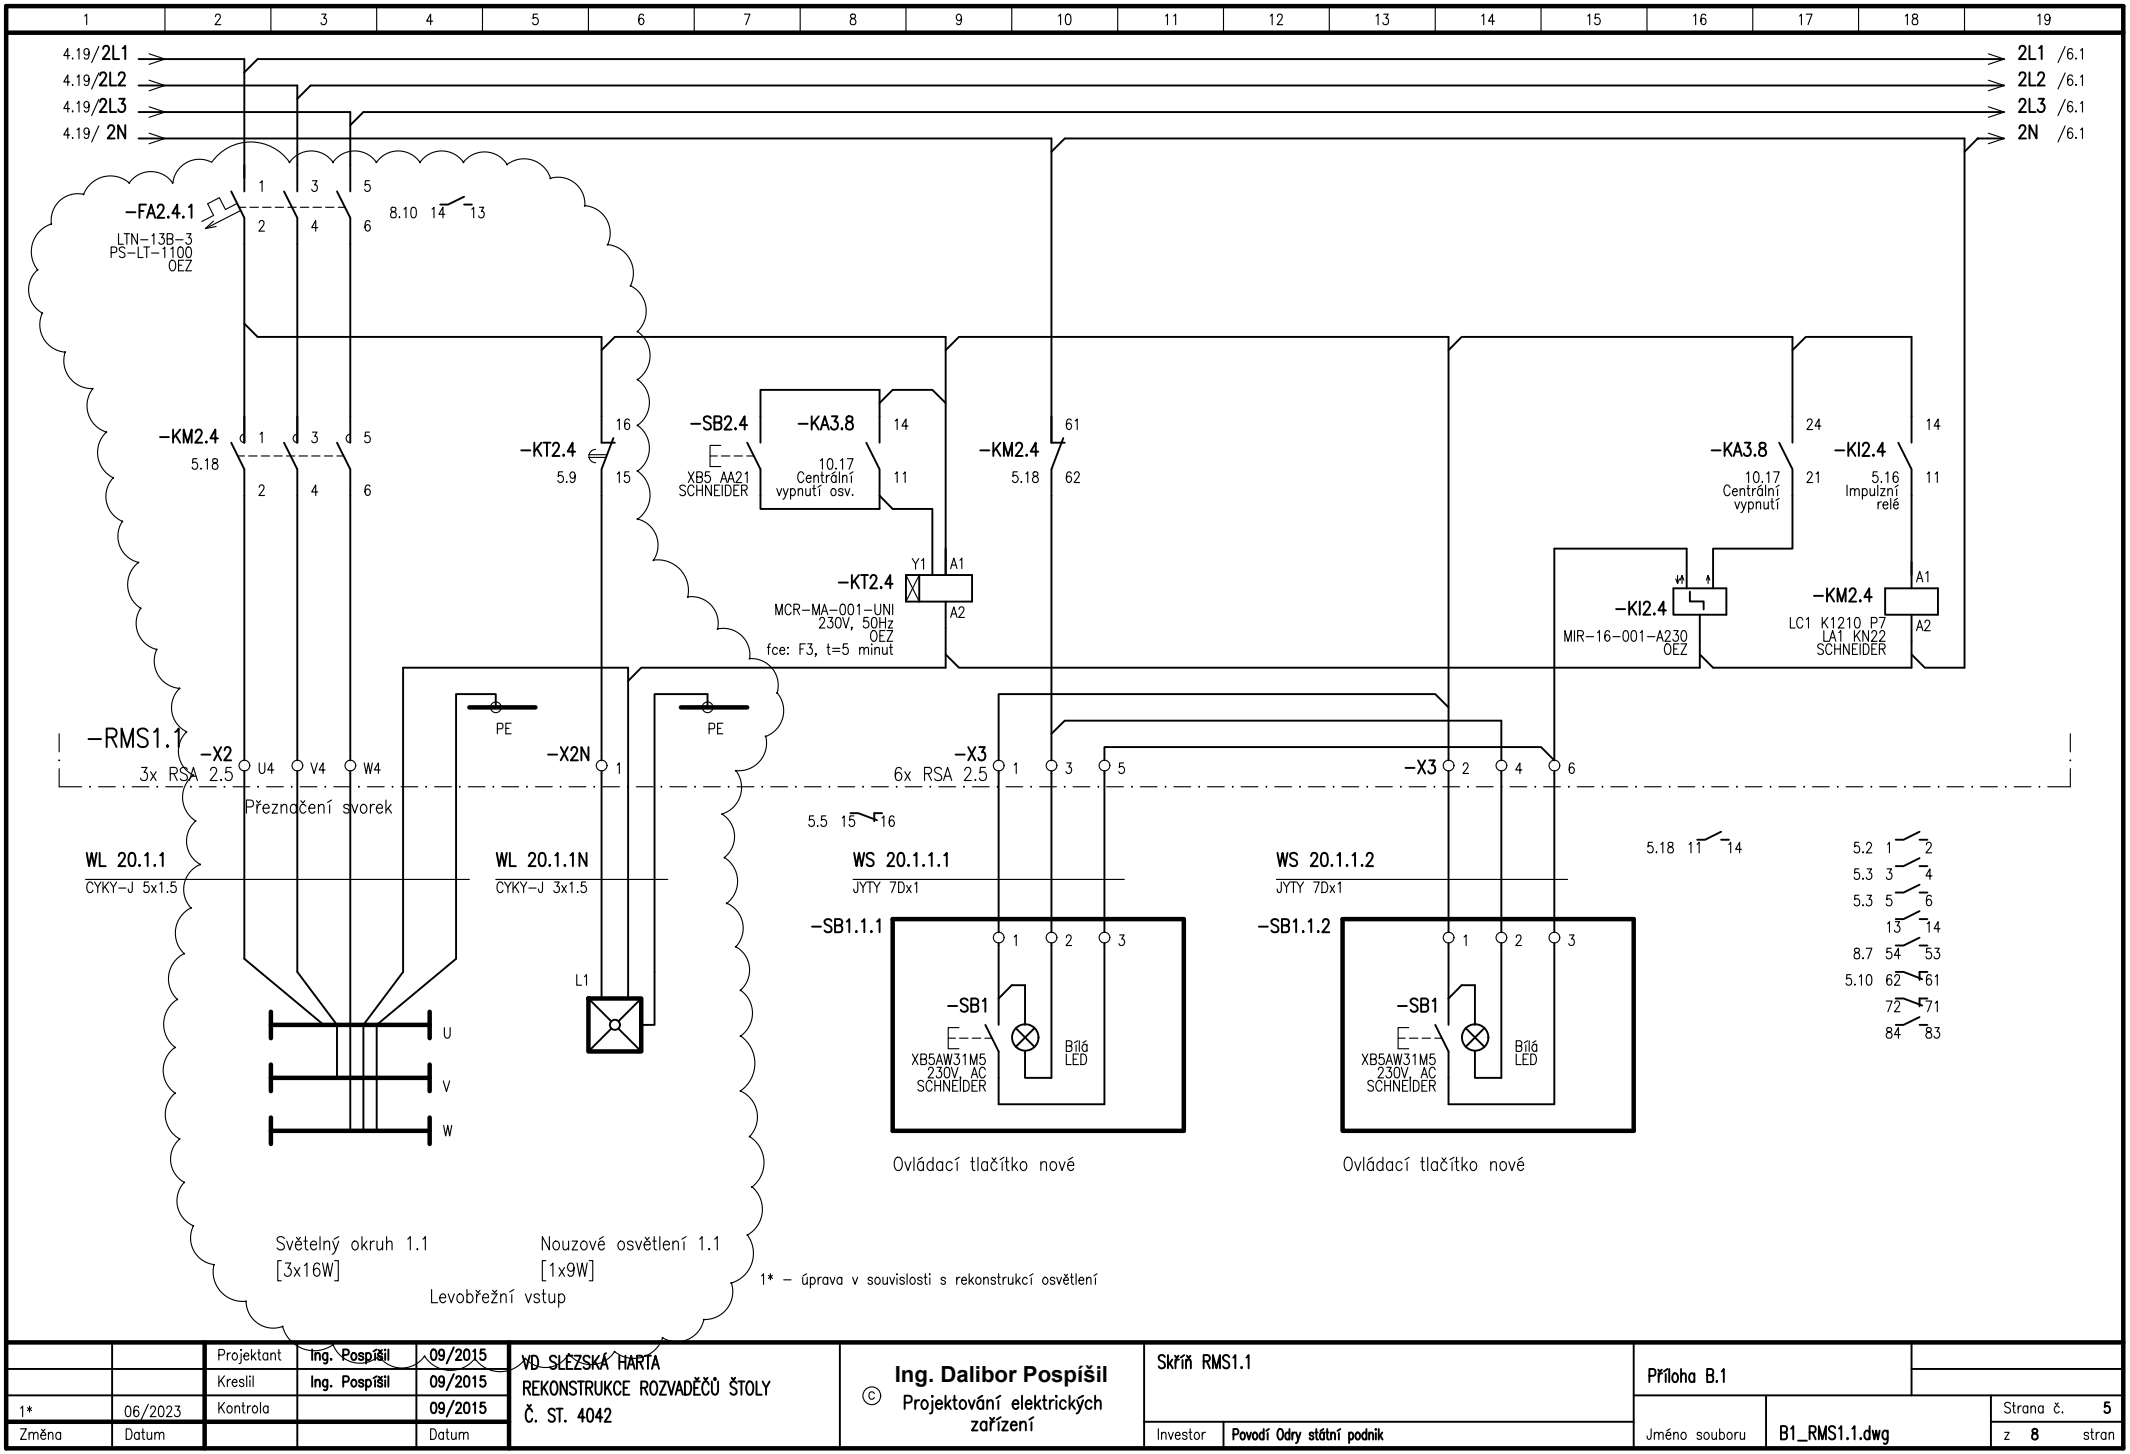

		Projektant	Ing. Pospíšil	09/2015	VD SLEZSKÁ HARTA REKONSTRUKCE ROZVADĚČŮ ŠTOLY Č. ST. 4042	© Ing. Dalibor Pospíšil Projektování elektrických zařízení	Skříň RMS1.1	Příloha B.1
		Kreslil	Ing. Pospíšil	09/2015				
1*	06/2023	Kontrola		09/2015				Strana č. 5
Změna	Datum			Datum			Investor: Povodí Odry státní podnik	Jméno souboru: B1_RMS1.1.dwg; z 8 stran