
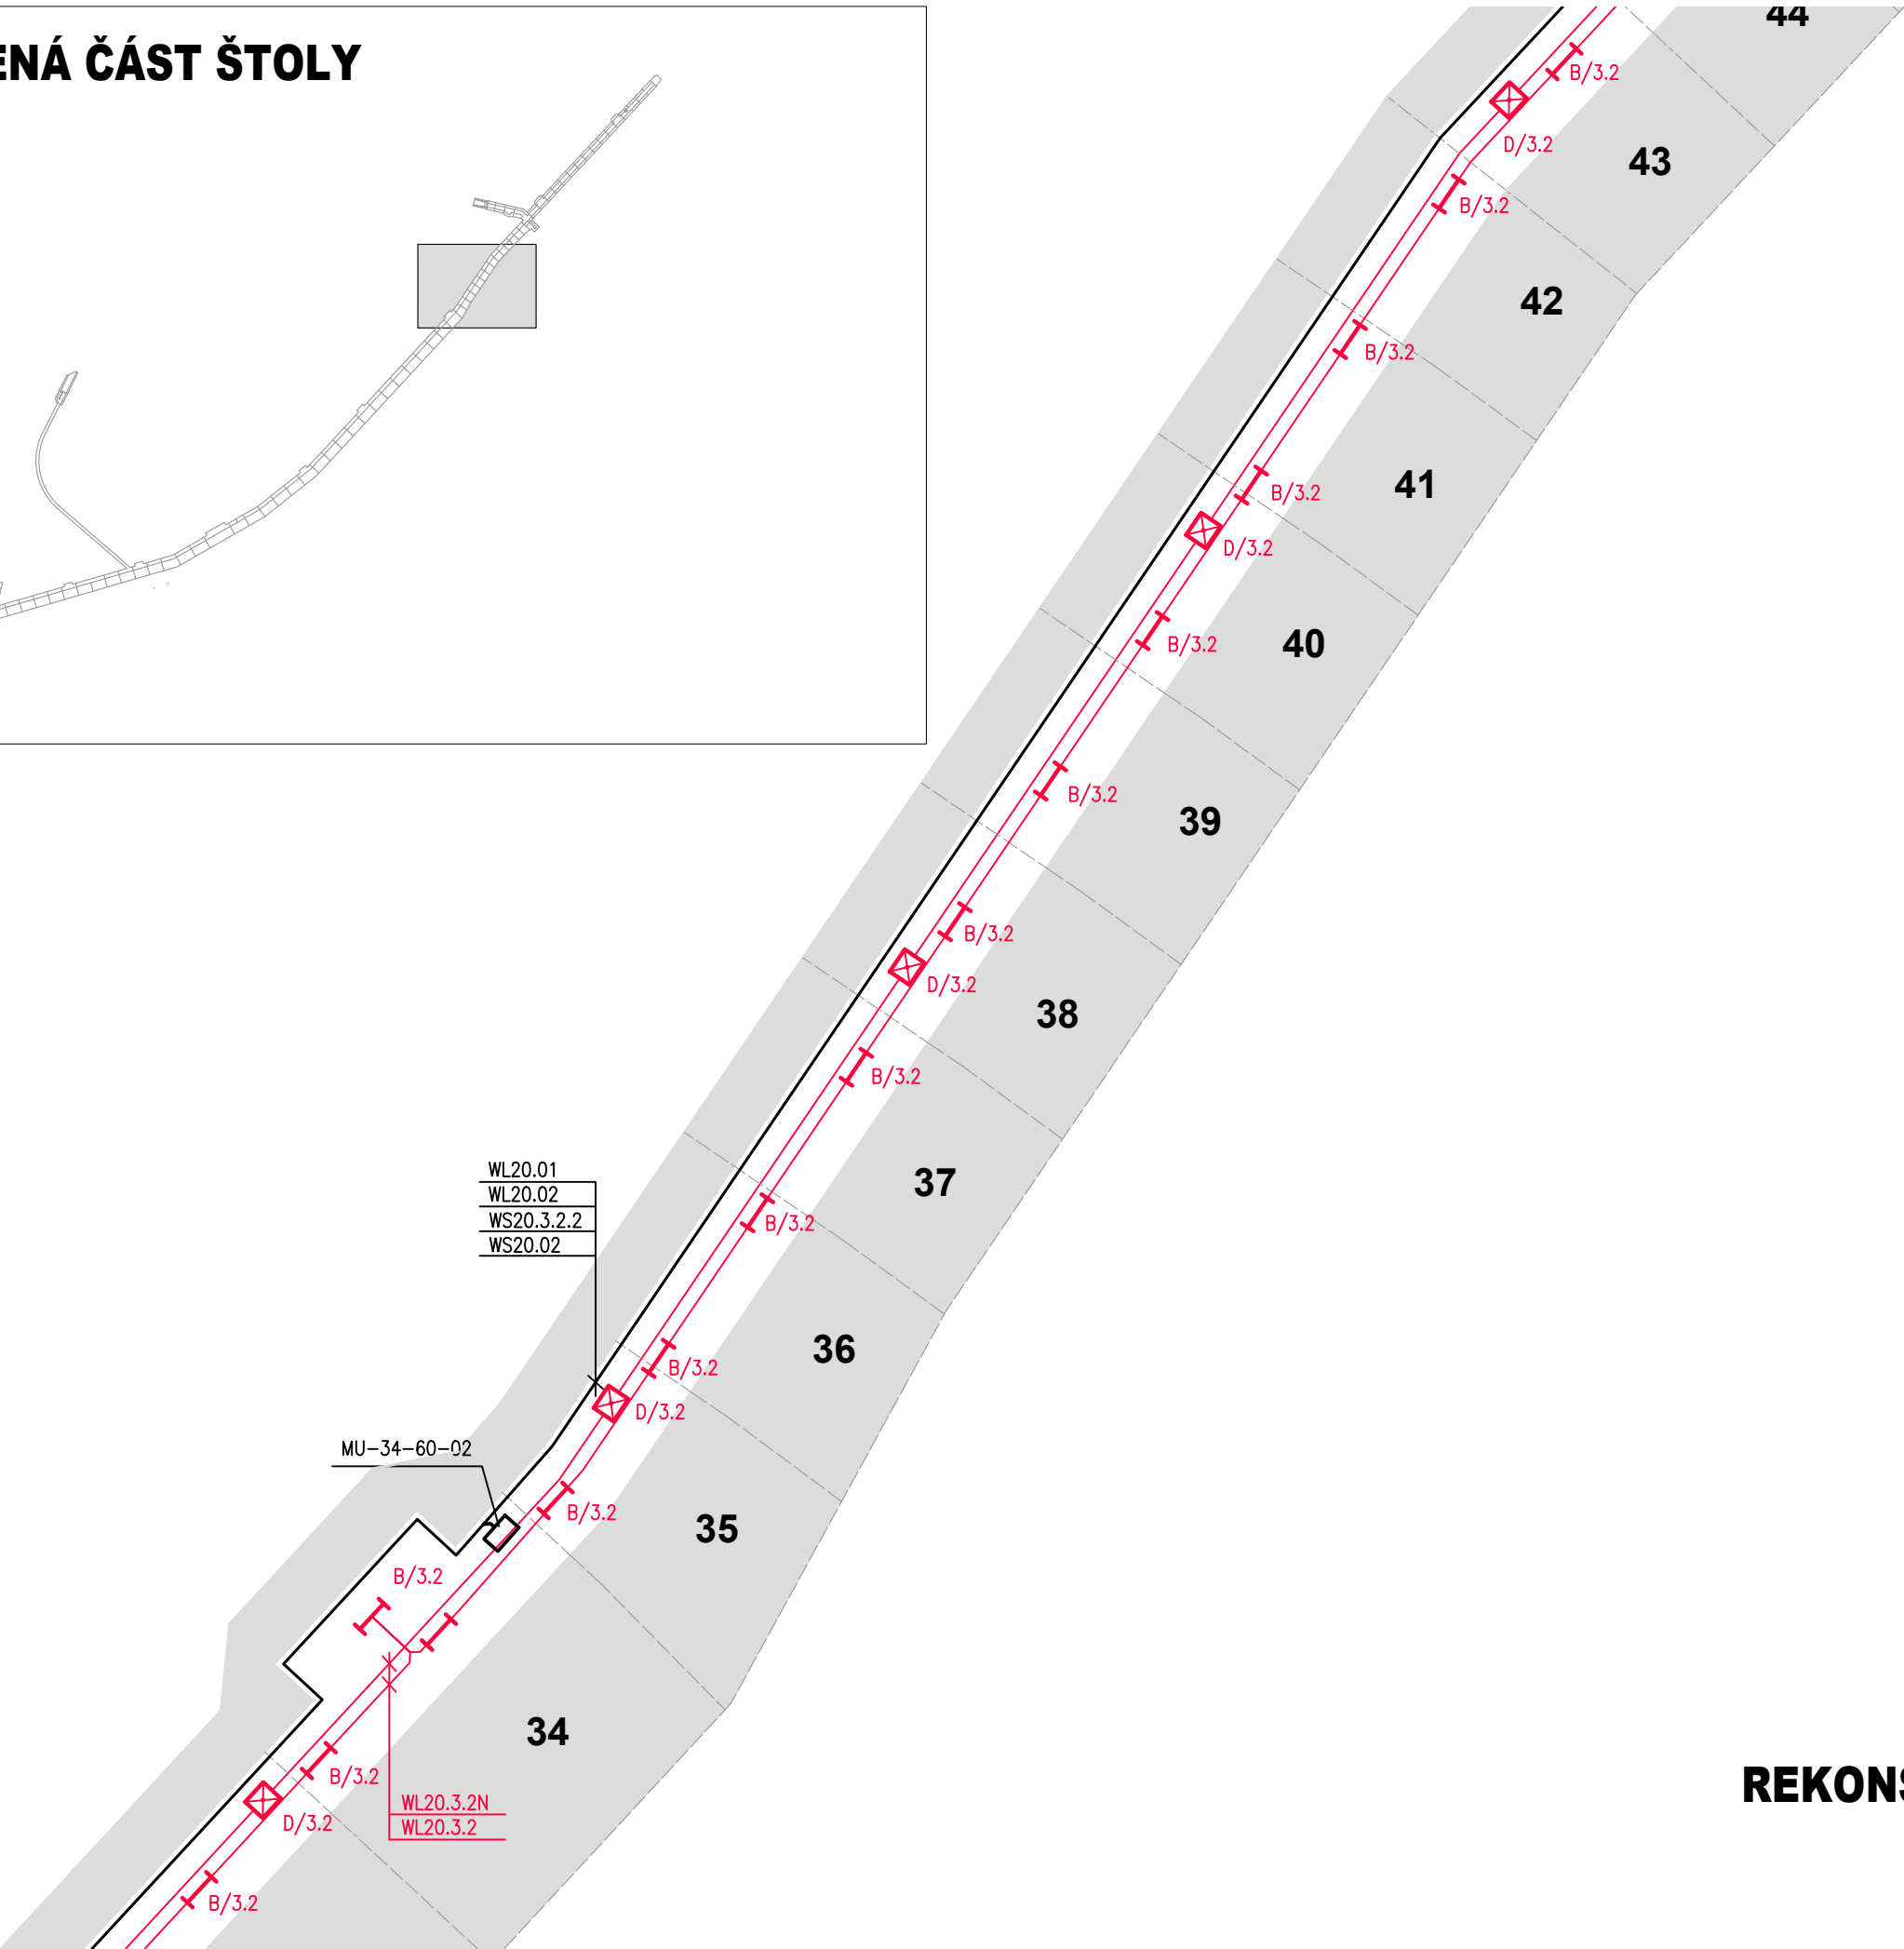


ZOBRAZENÁ ČÁST ŠTOLY

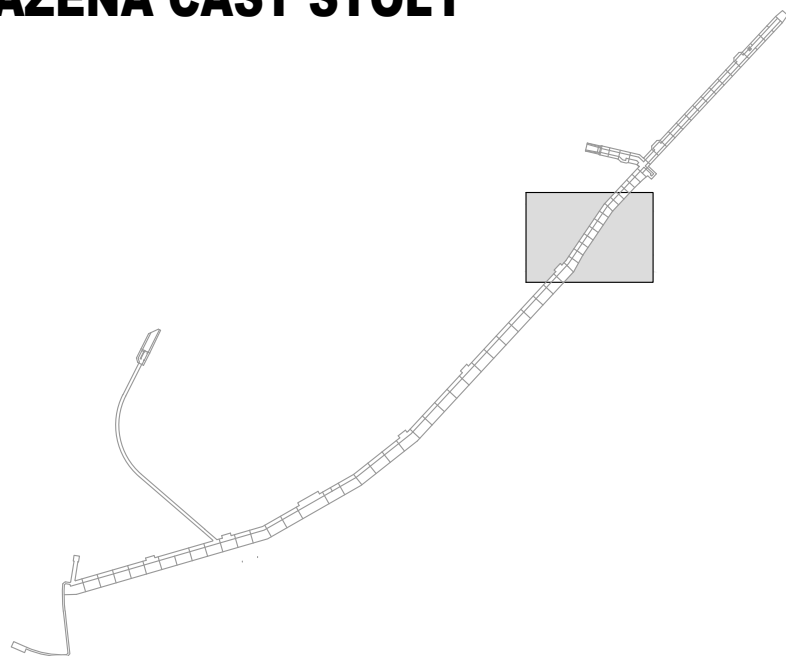

VD SLEZSKÁ HARTA
REKONSTRUKCE OSVĚTLENÍ ŠTOL
C.1 Dispozice štol, část 8
M1:200