

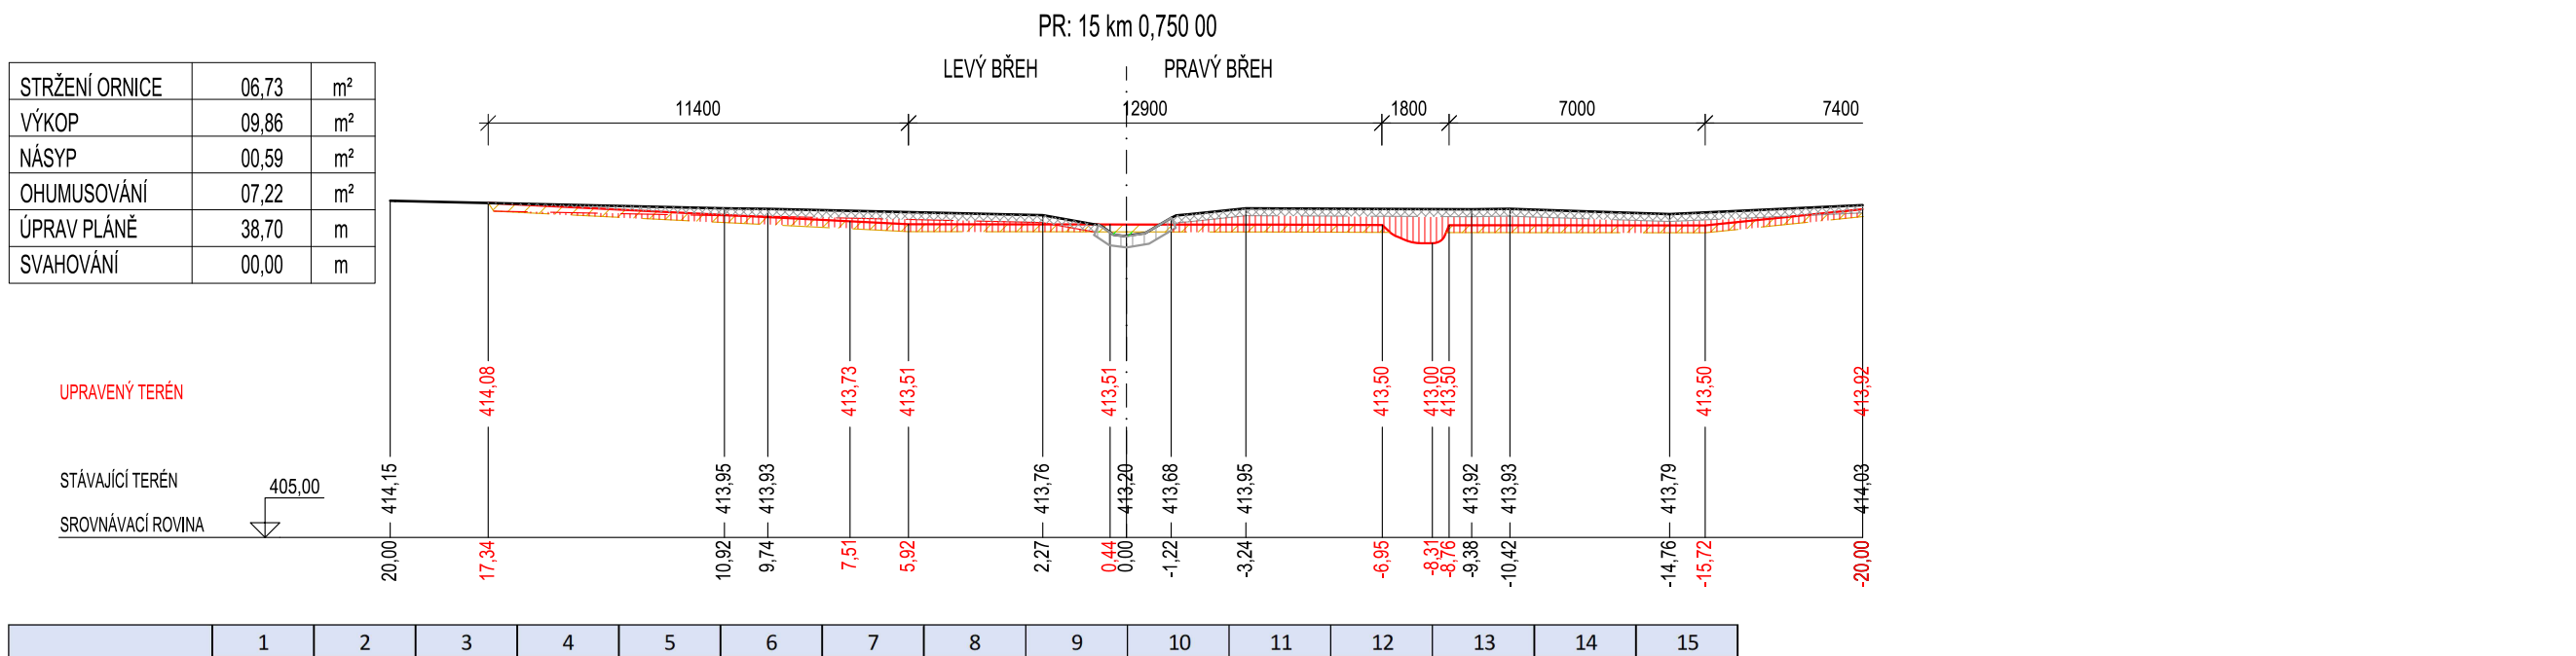
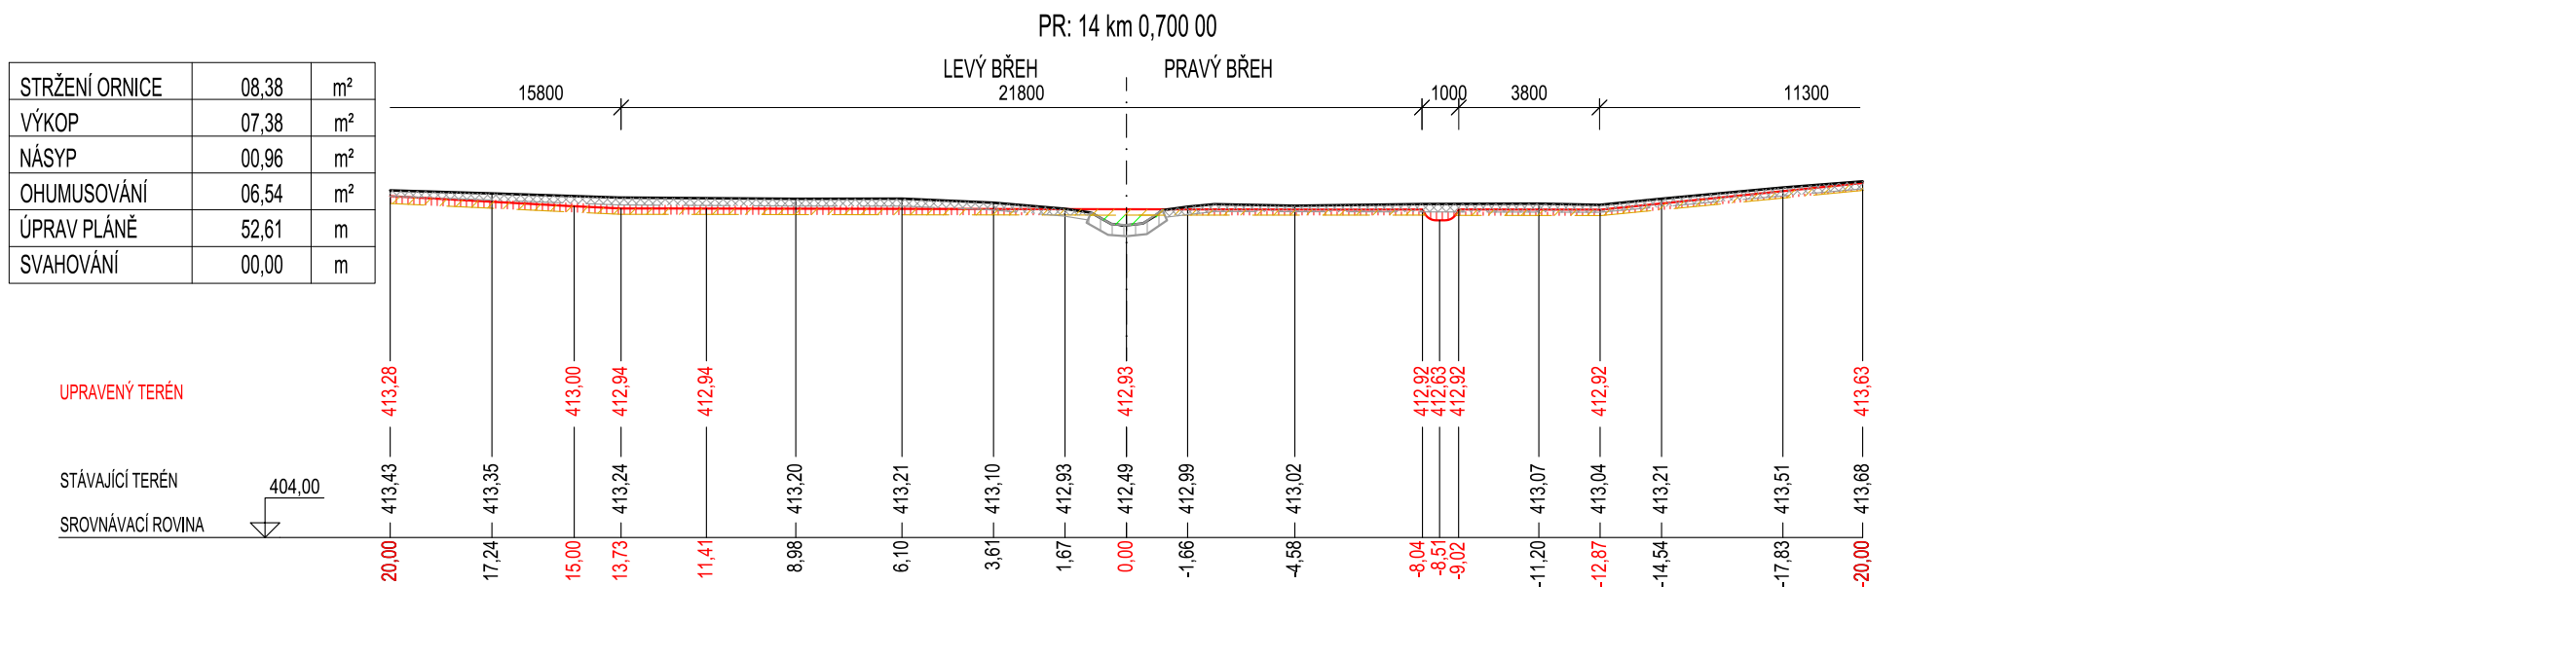
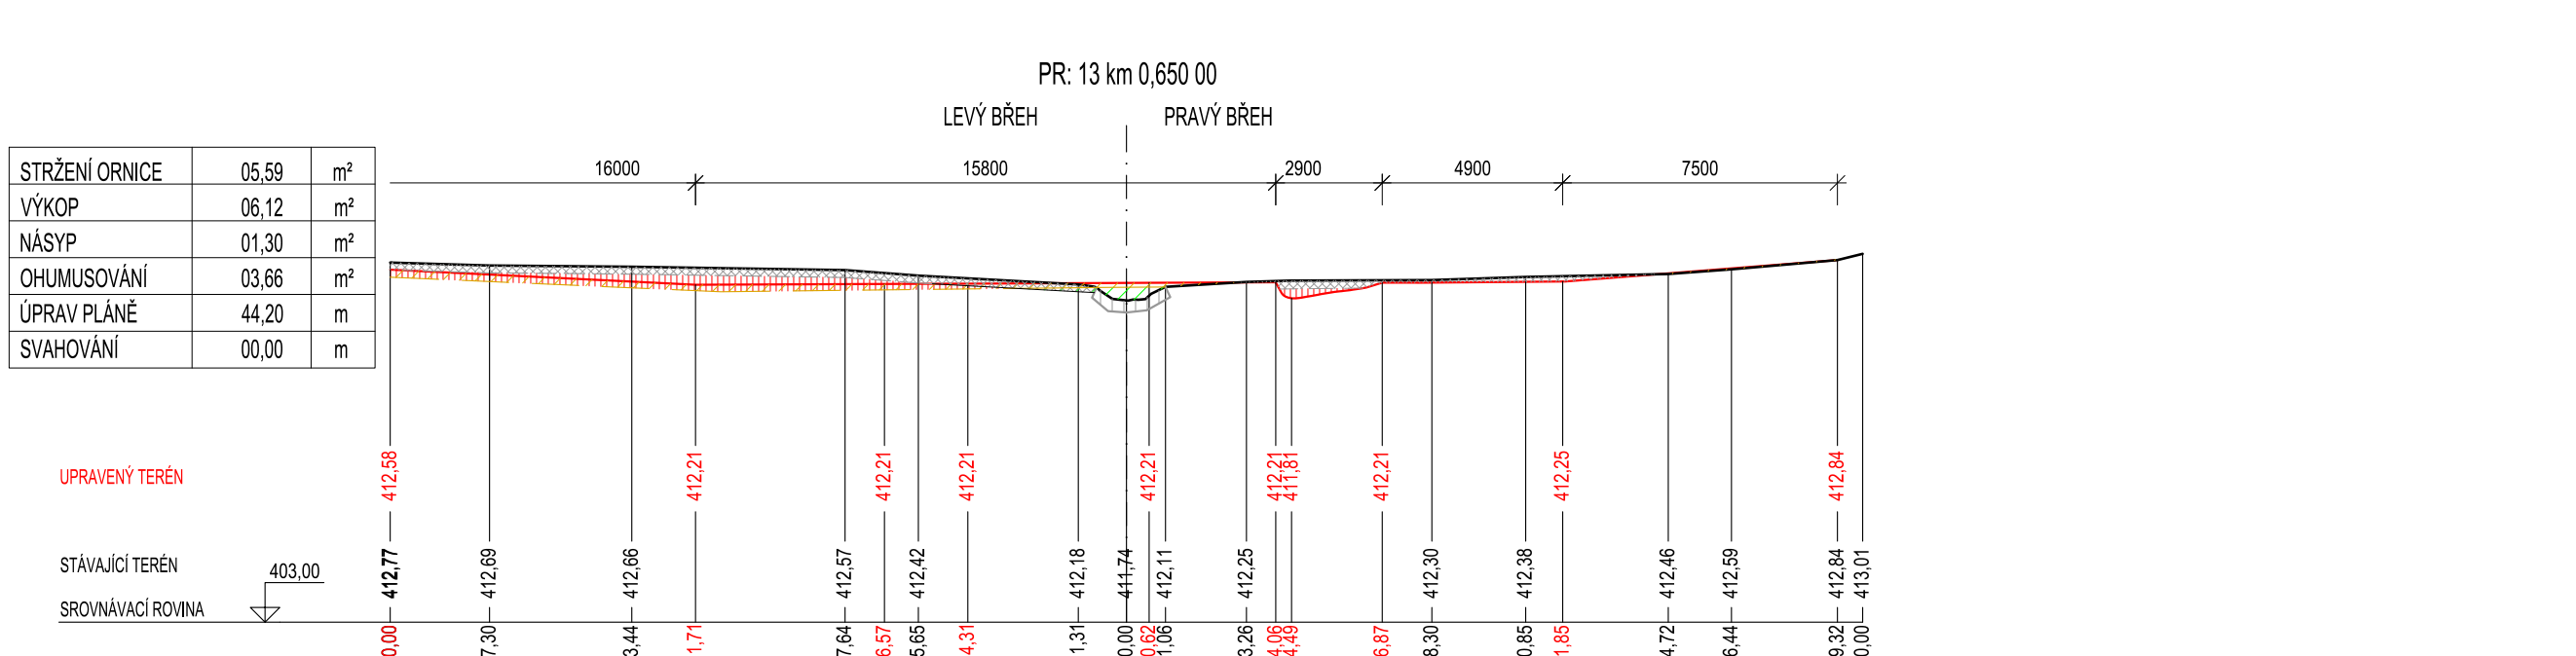


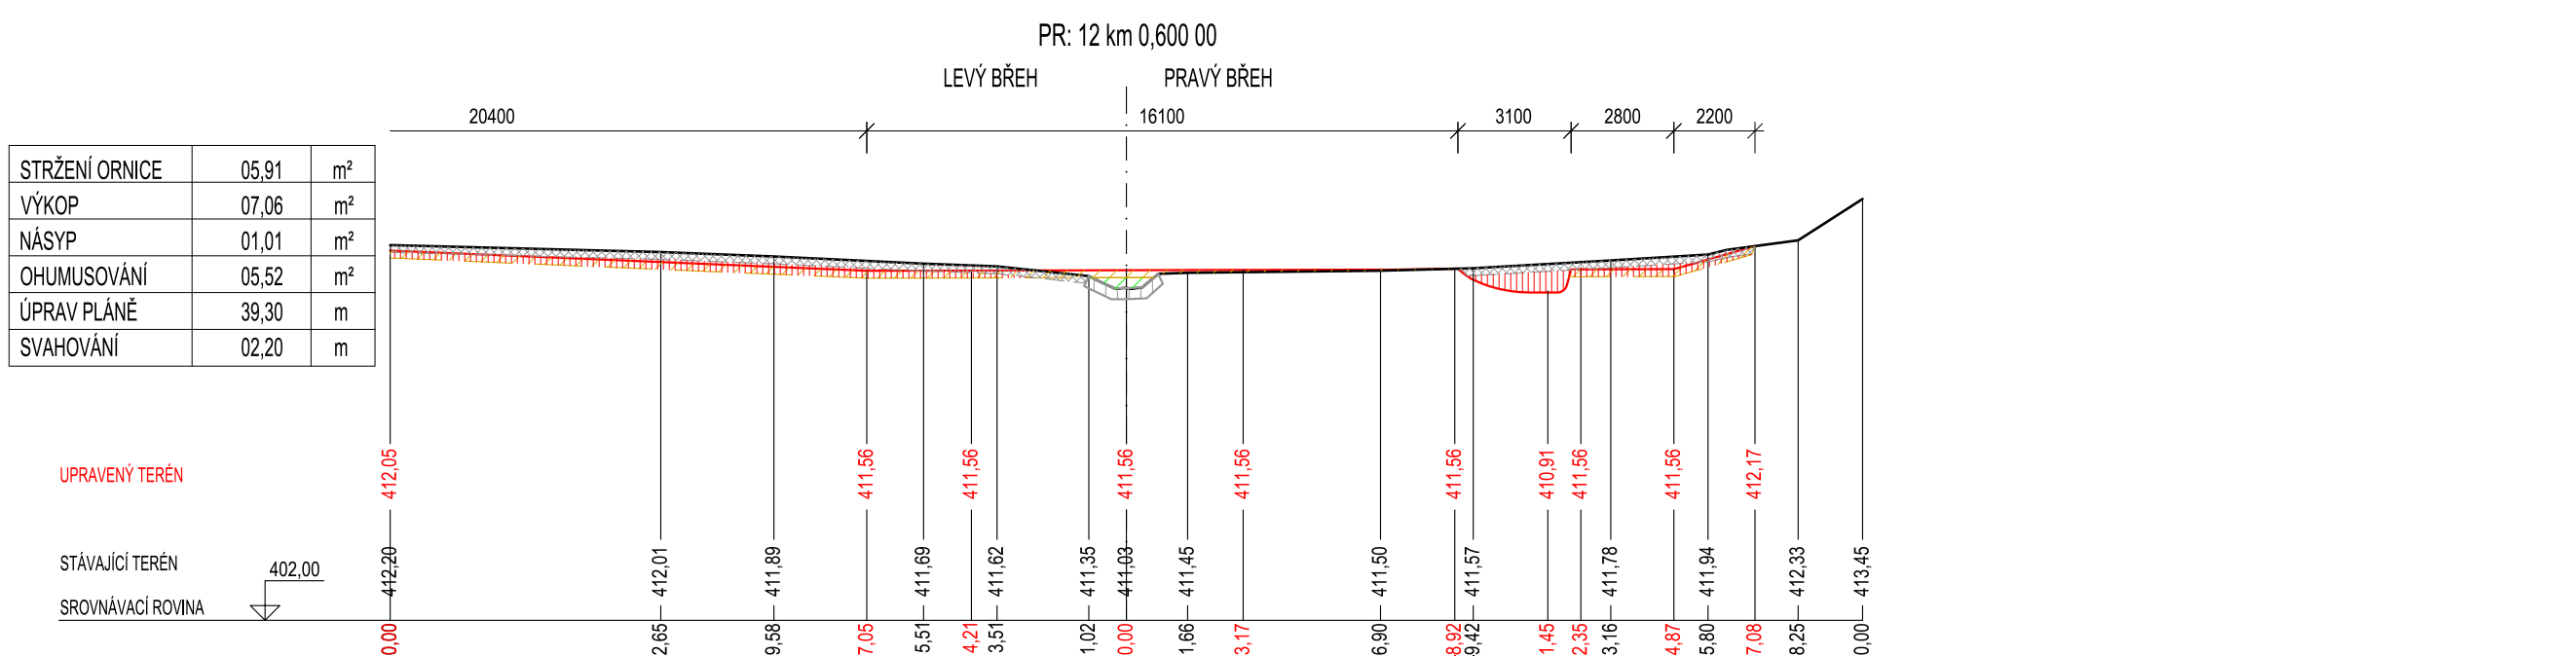

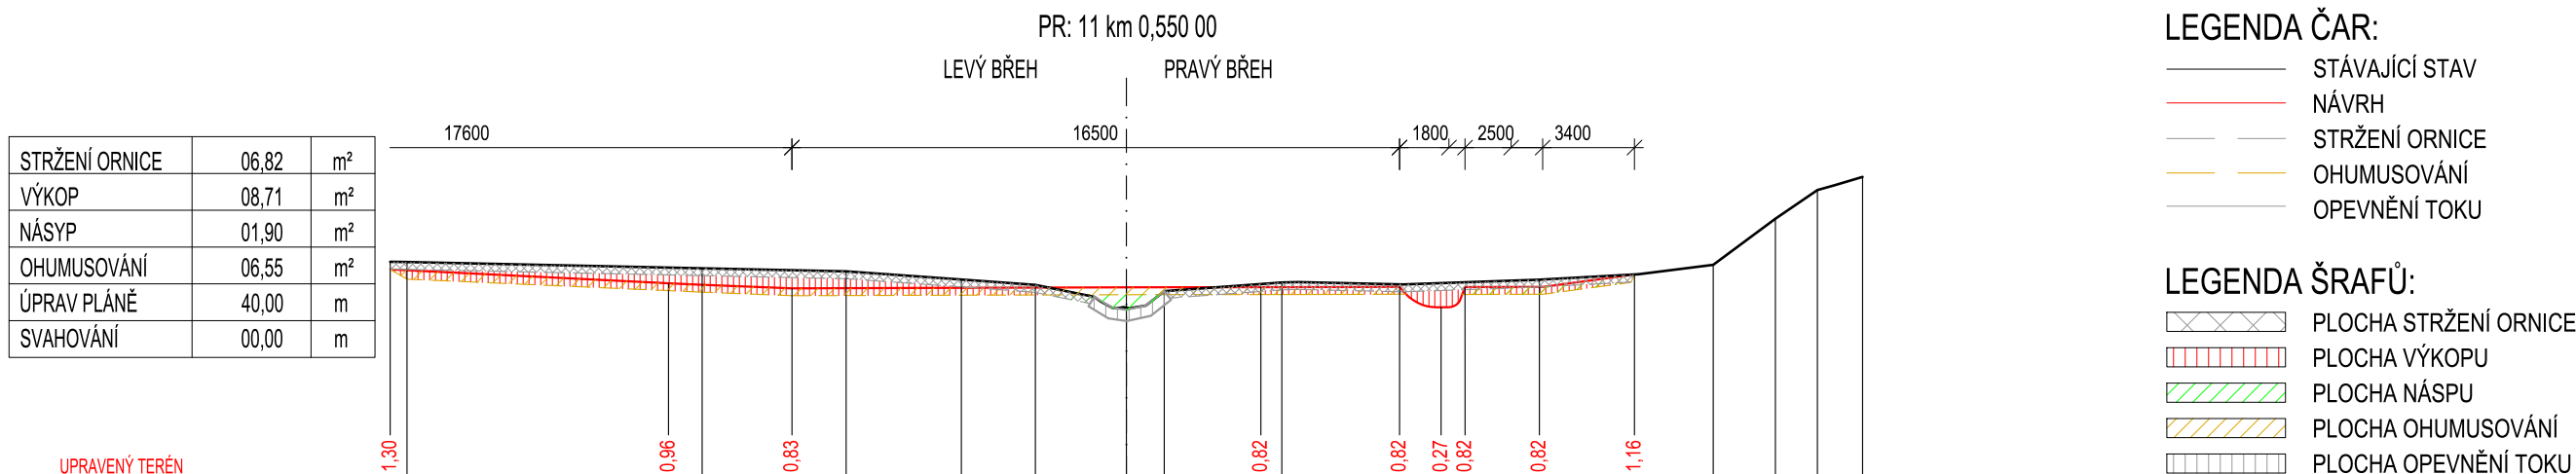


MĚŘÍTKO: 1:200


[illegible]

LEGENDA ČAR:

- STÁVAJÍCÍ STAV
- NÁVRH
- STRŽENÍ ORNICE
- OHUMUSOVÁNÍ
- OPEVNĚNÍ TOKU

LEGENDA ŠRAFŮ:

-  PLOCHA STRŽENÍ ORNICE
-  PLOCHA VÝKOPU
-  PLOCHA NÁSPU
-  PLOCHA OHUMUSOVÁNÍ
-  PLOCHA OPEVNĚNÍ TOKU


envidicos®

ENVIDICOS s. r. o.
ILO, generálnych spoločností
Hrabovská 569
010 01 Trnava - Púchov
Tel./Fax: +420 466 531 787
info@envidico.sk - www.envidico.sk

Dátum / Date
08/2022

Zákazník / Client
J. Juh. Ho.

Dátum / Date
16/2022

Stupok / Stage
DÚR-DSP, DPS

Kraj / Region
Pardubický

Stranba úklad / Building Authority
MÚO Státny

Kontaktný úrad / Contact Area
Banán (B00857)

Objednávatel / Client
IEVA

Príloha / Project

**Revitalizace
Banánského potoka**

Stavební objekt / Building construction	SO-01 Revitalizace toku
Název / Title	Charakteristické příčné řezy

Zodpovedný projektant / Responsible designer	
Ing. Štěpán Plodek	<i>[Signature]</i>
Kontroloval / Checked by	
Ing. Jiří Šubrt	<i>[Signature]</i>
Návrh vypracoval / Elaborated by	
Ing. Jiří Šubrt	<i>[Signature]</i>
Měřítko / Scale	Souprava / Copy
1:200	
Výkres č. / DWG No.	
01.04	