



VYÚSTĚNÍ DEŠŤOVÉ KANALIZACE DN600  
MĚŘITKO 1 : 50


PŮDORYS

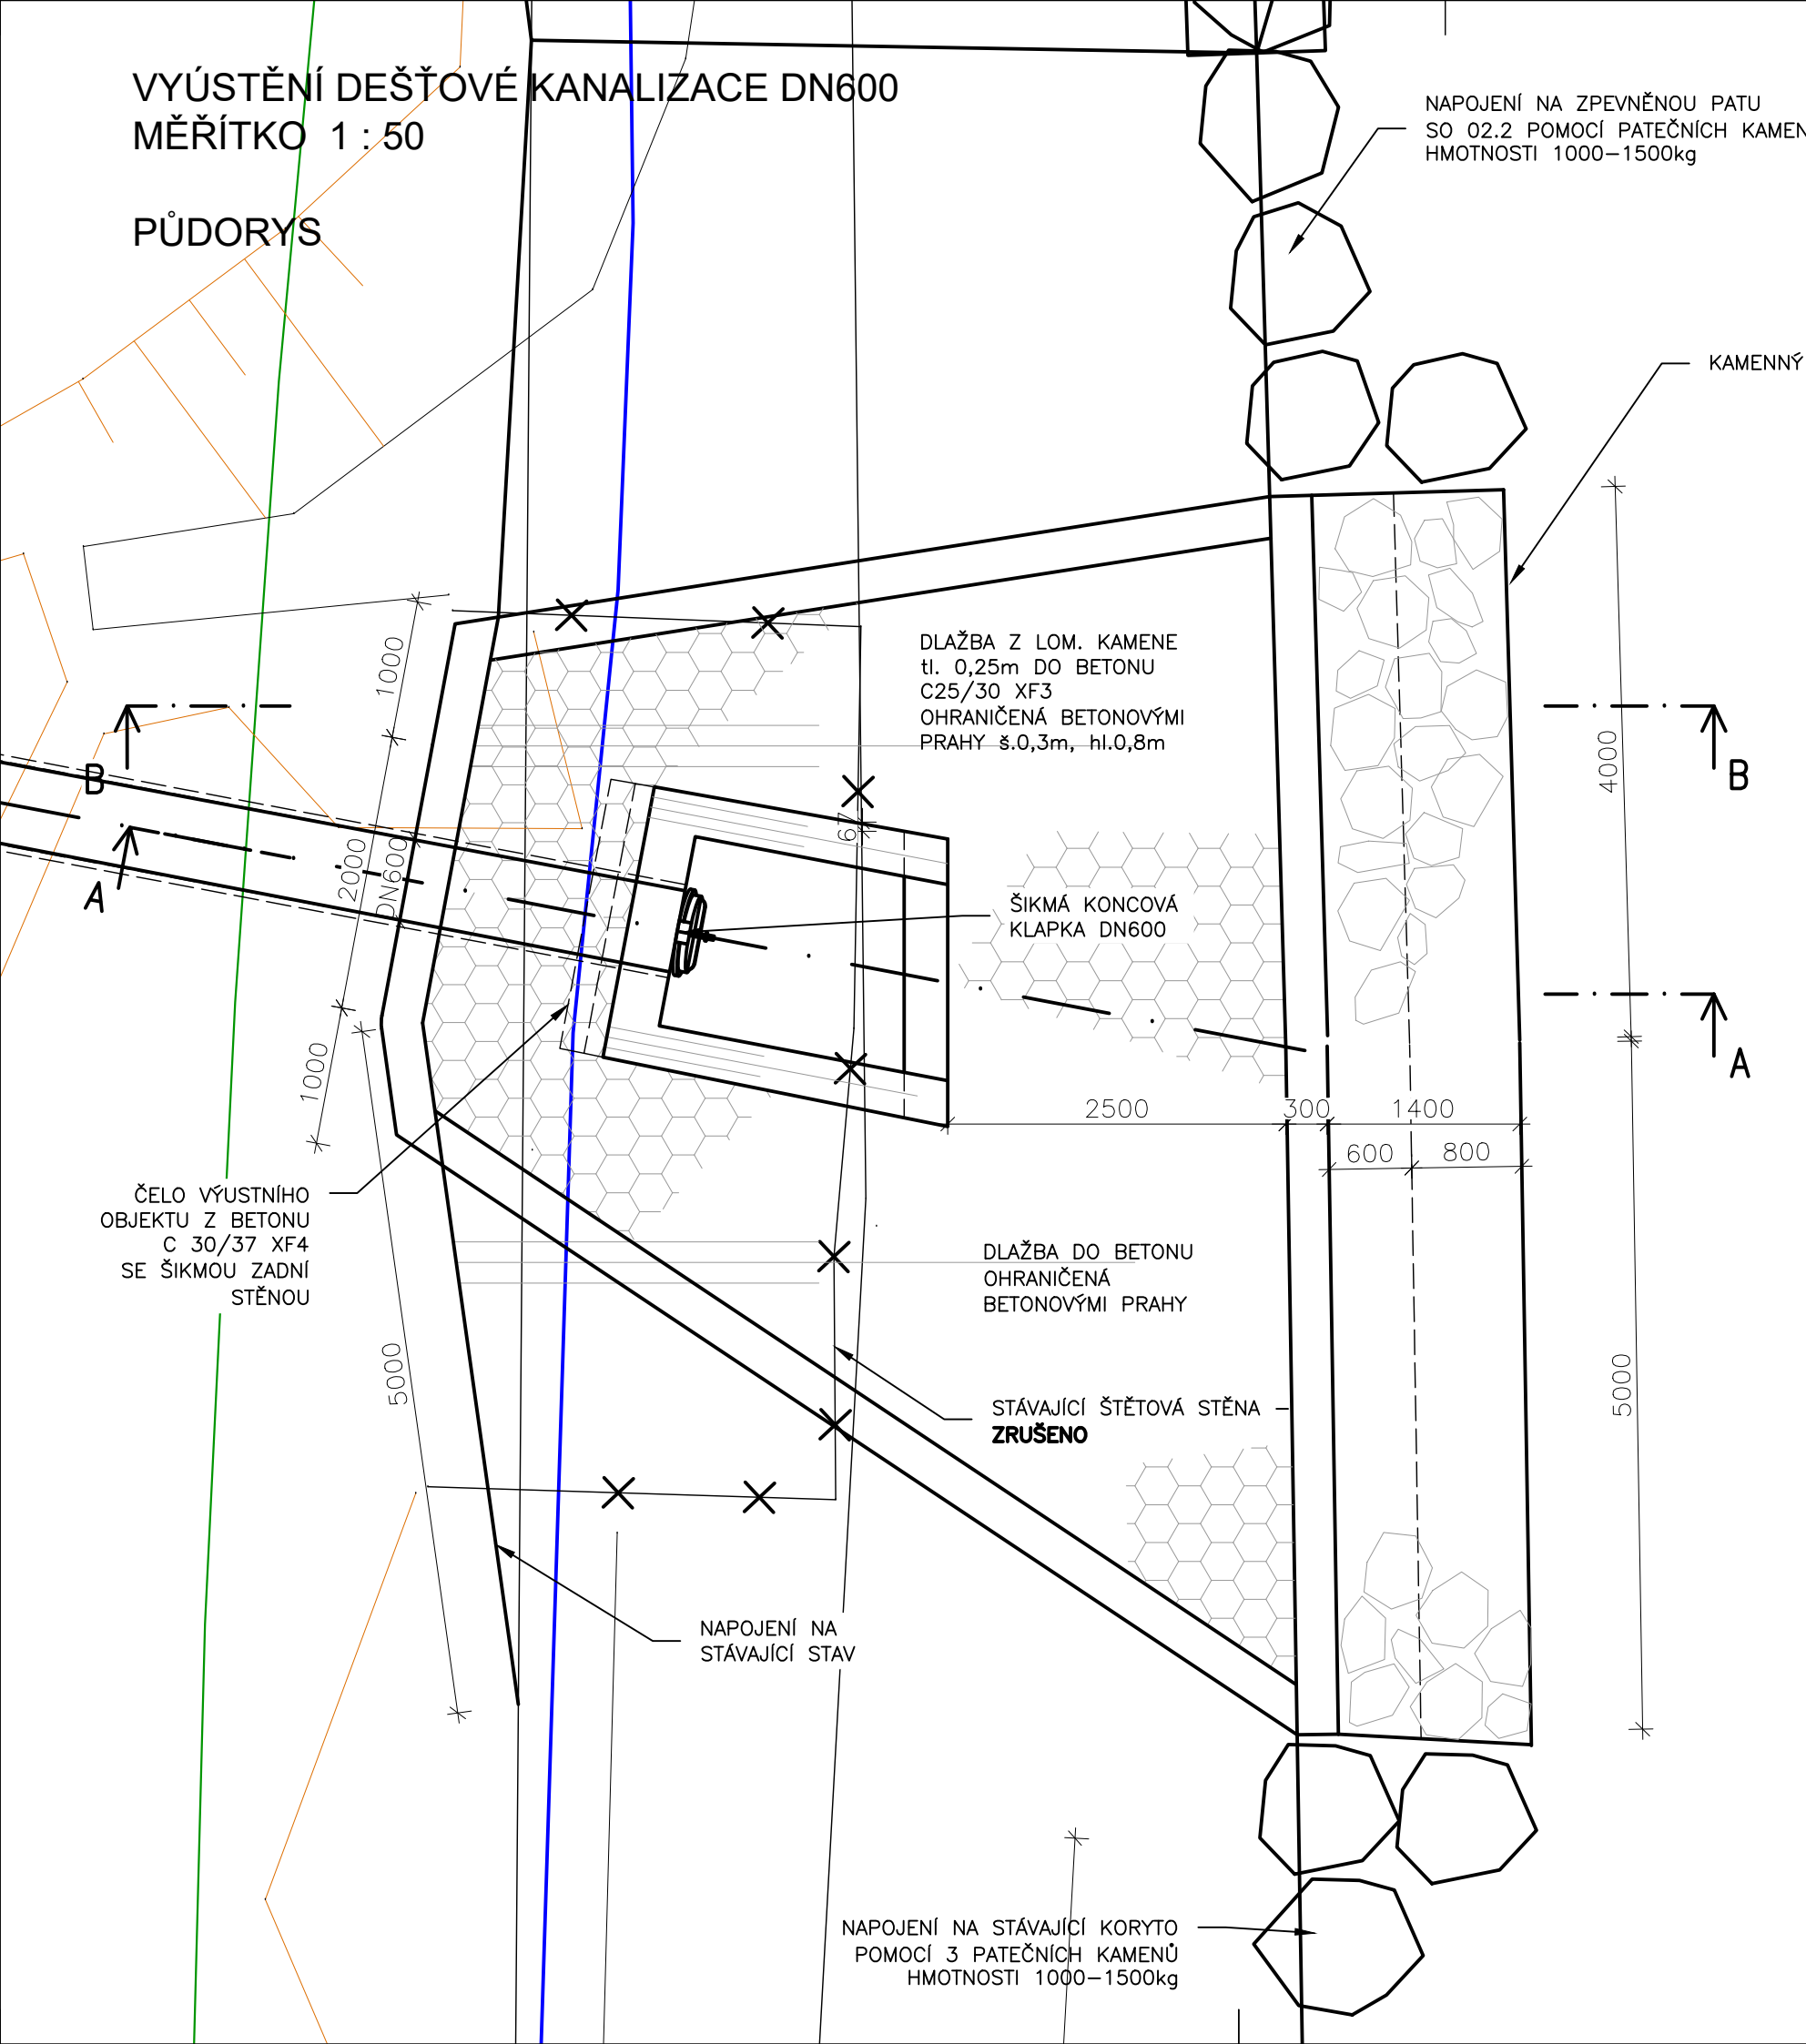


ŘEZ A-A

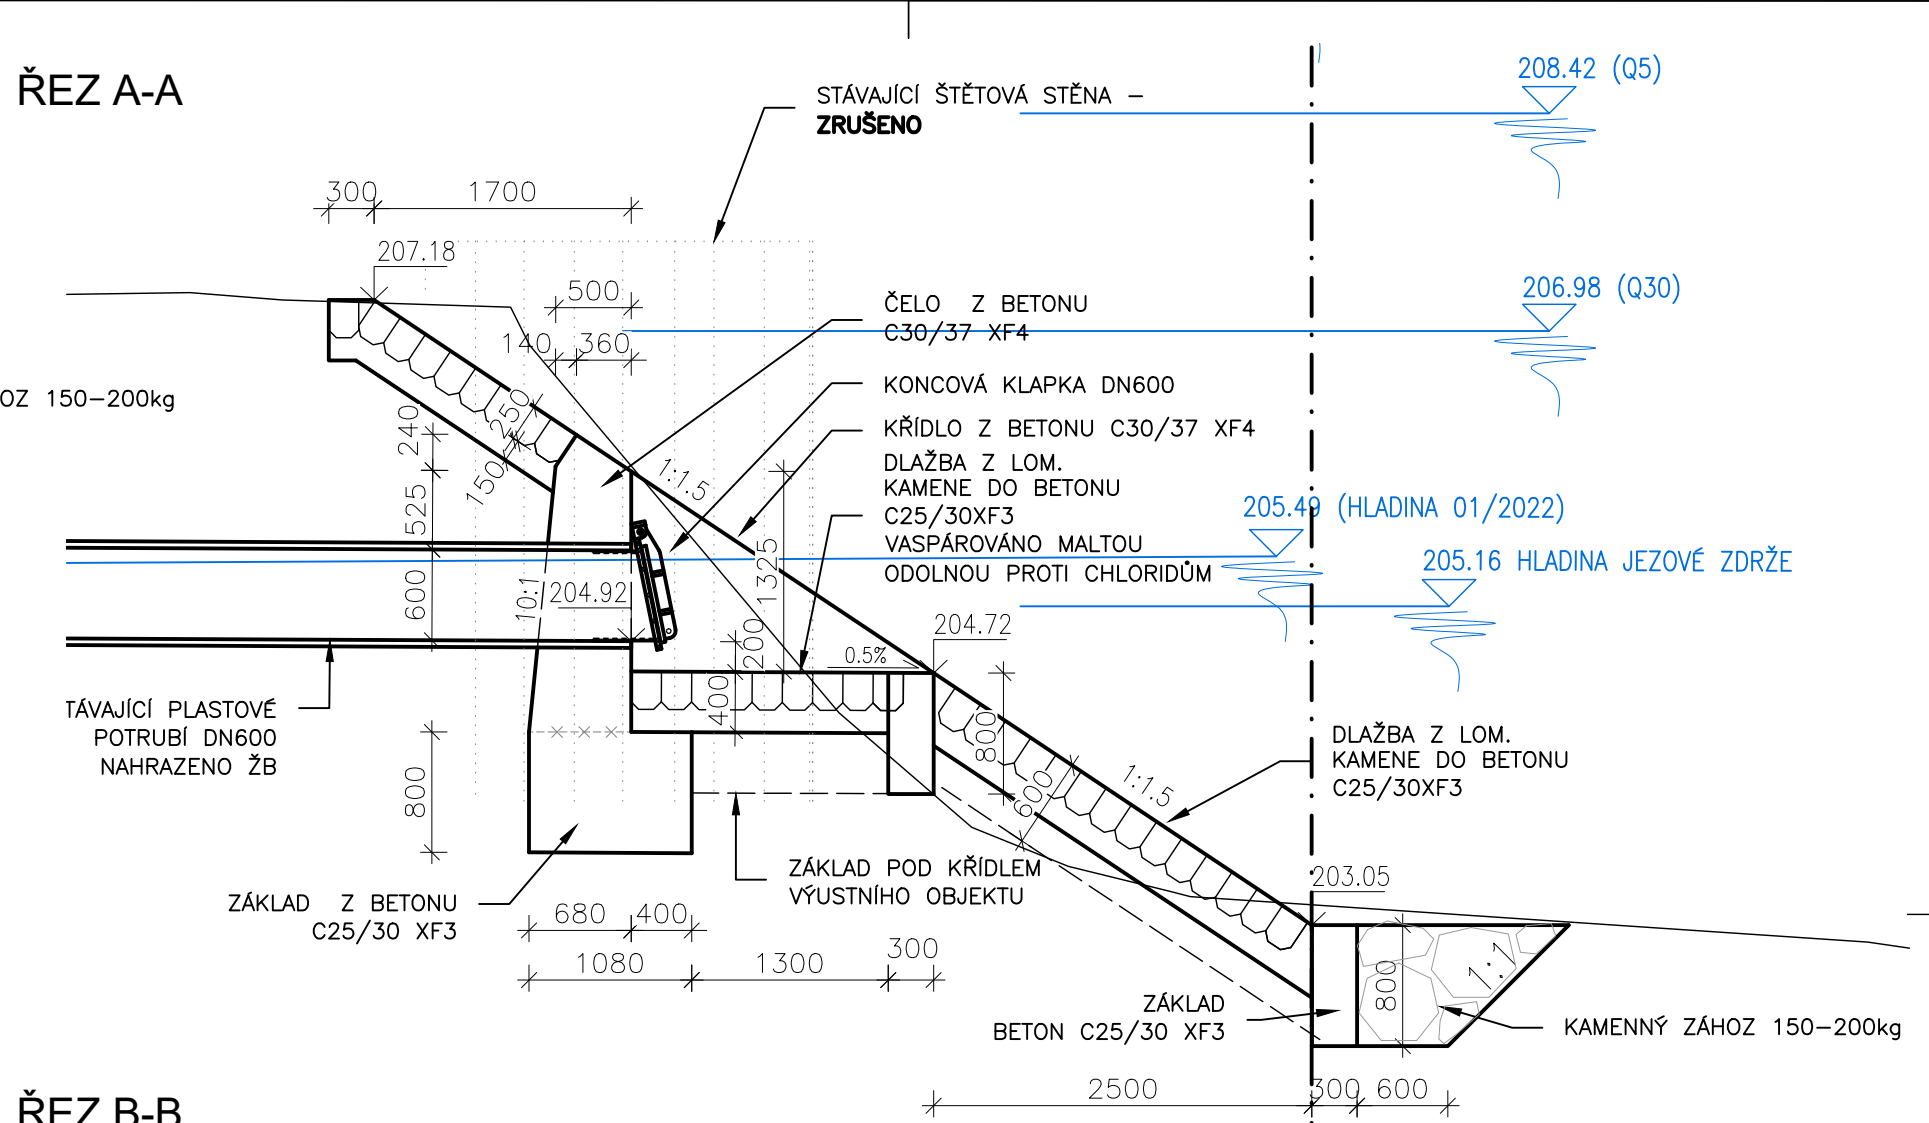

ŘEZ B-B

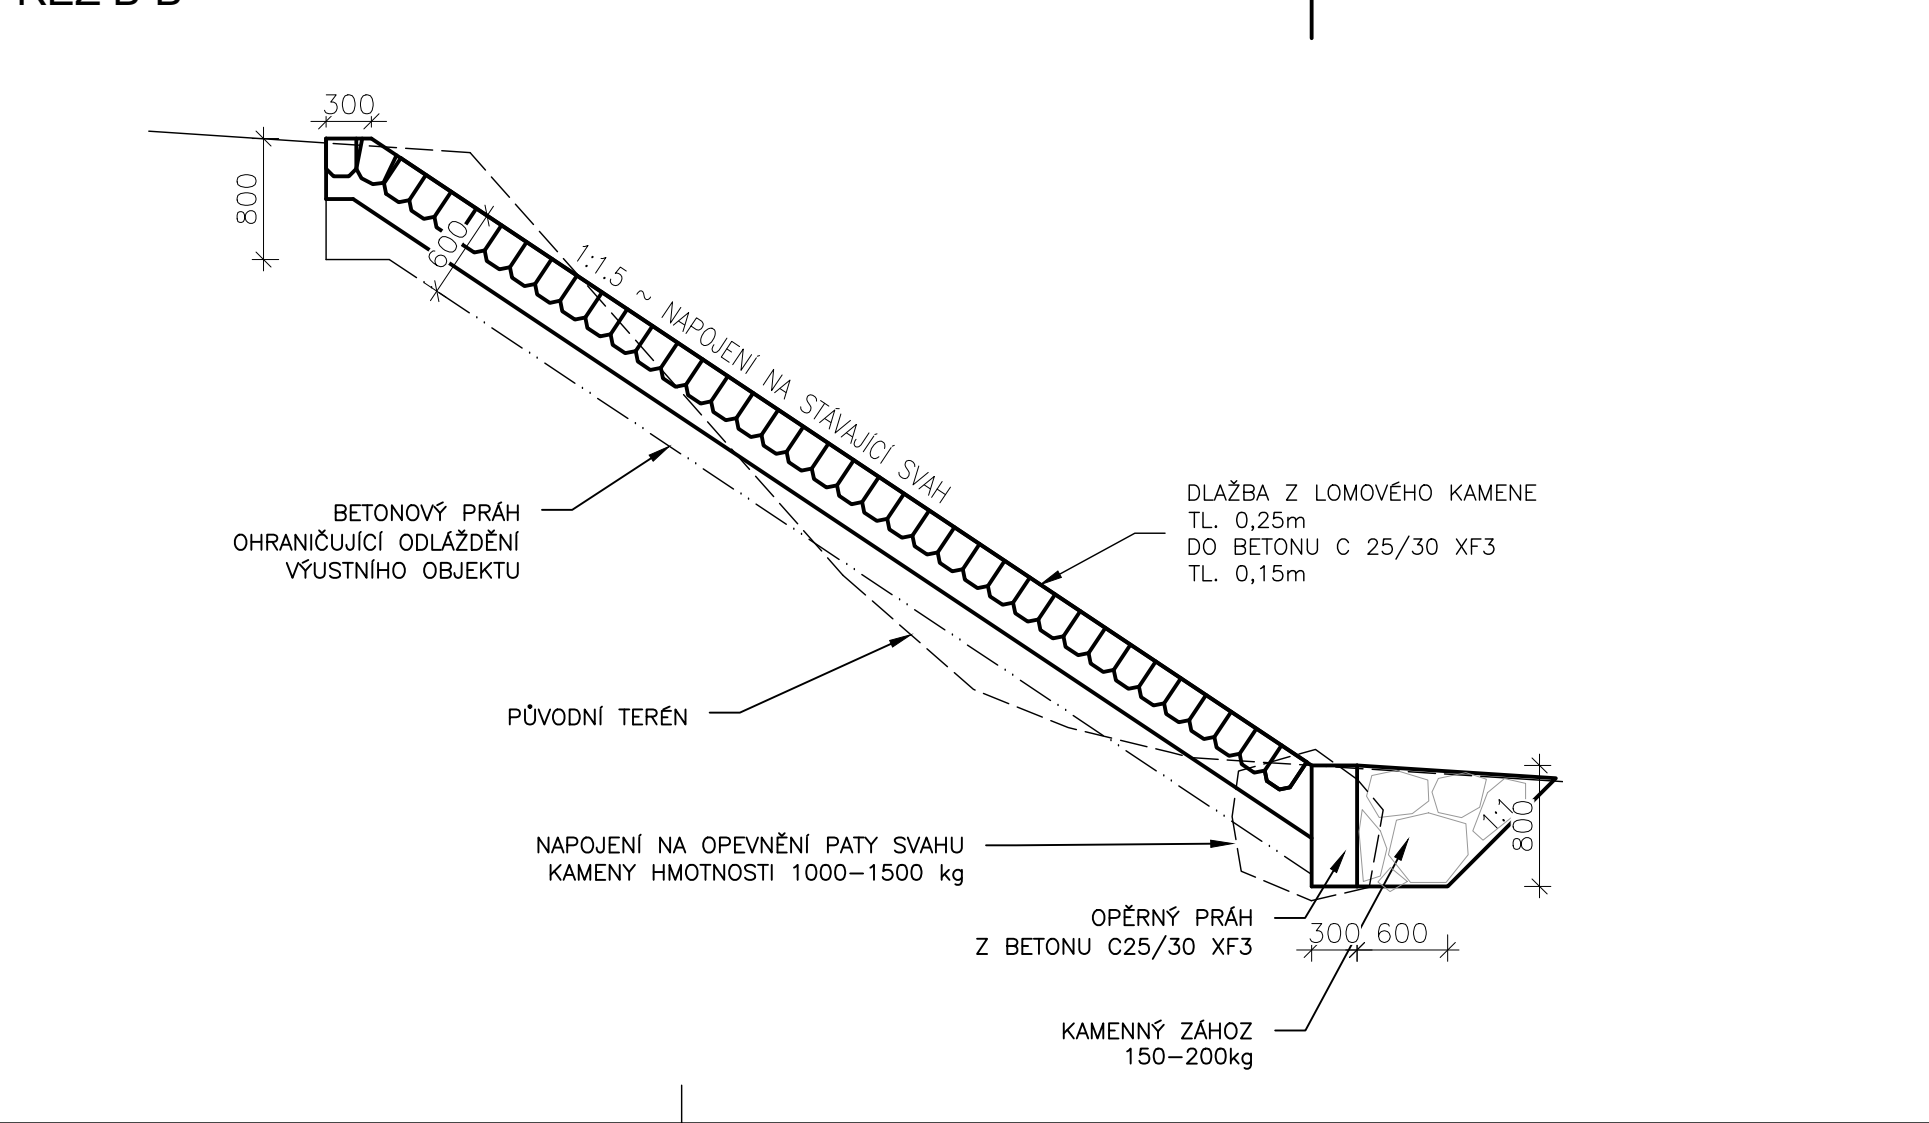

POHLED

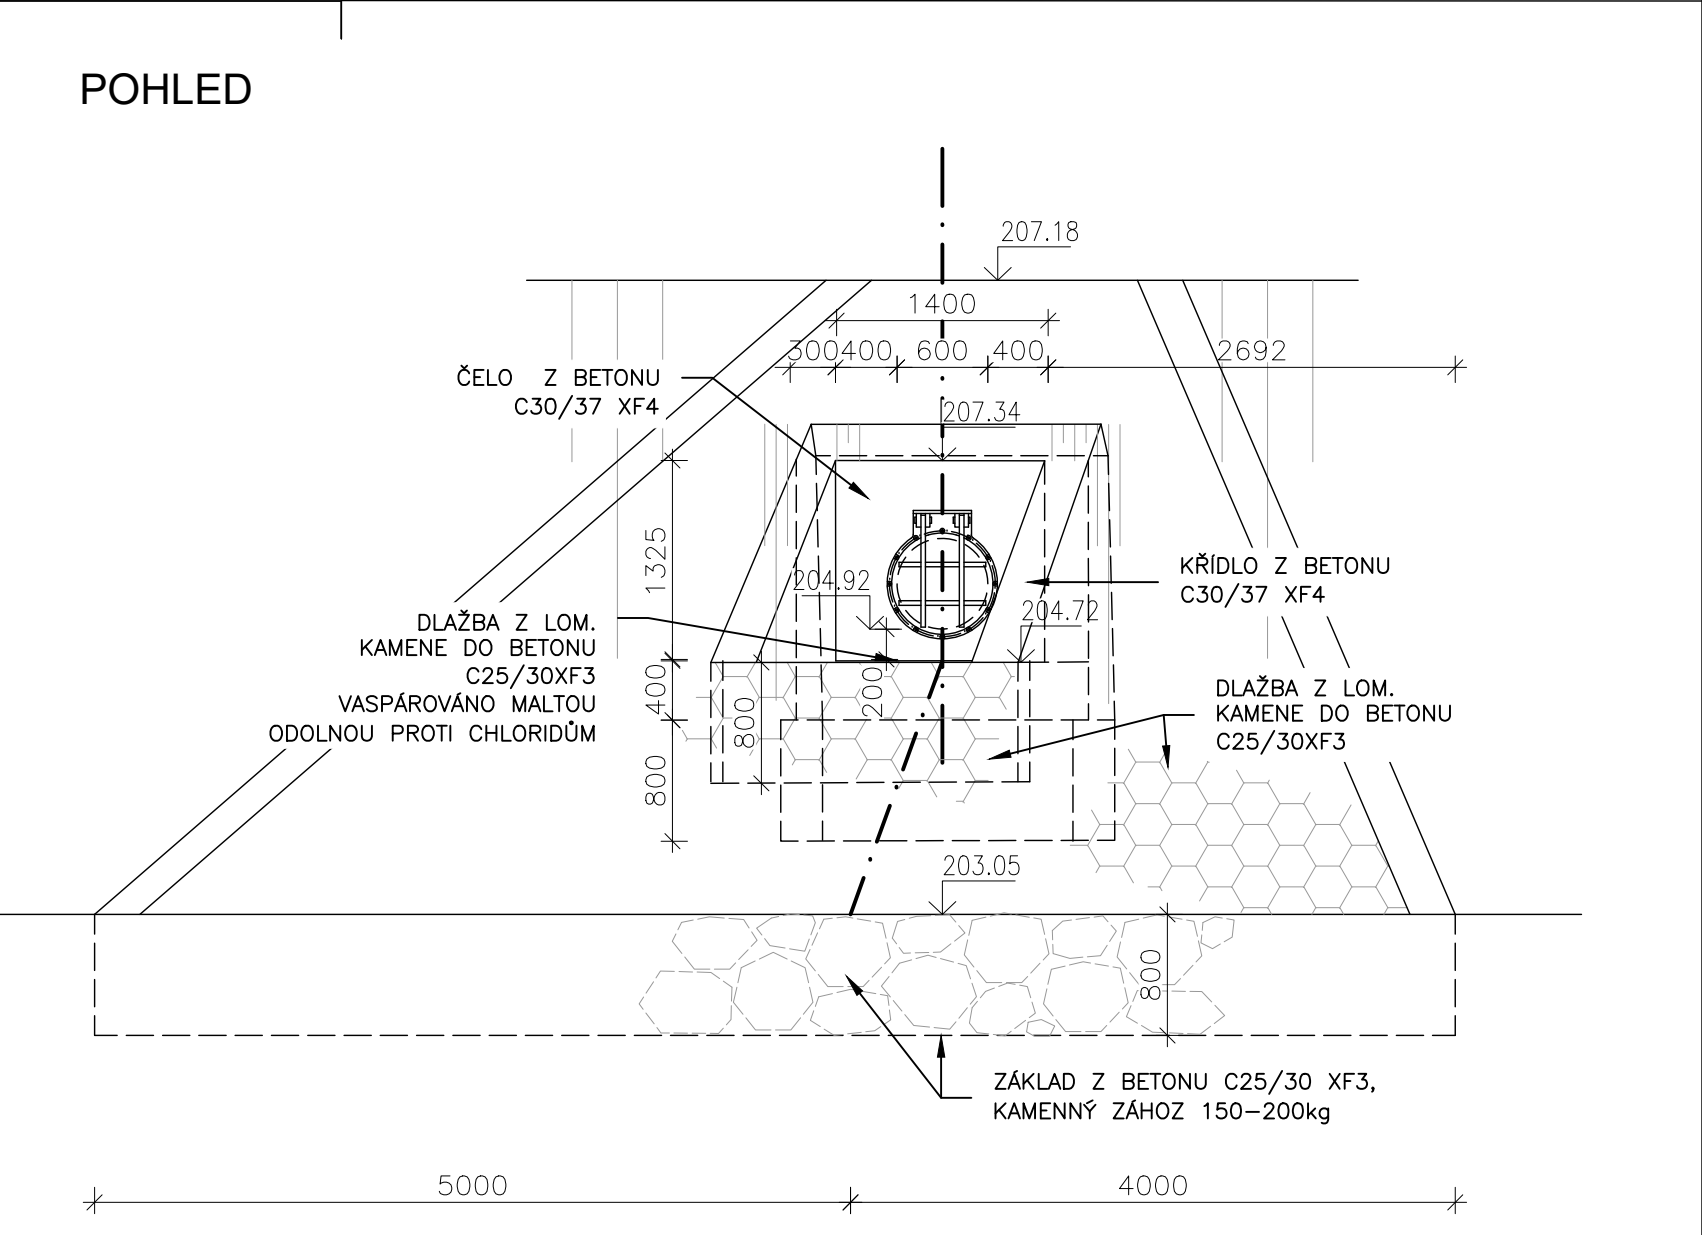

NÁZEV OBJEKTU	SO 03.1.5 OPATŘENÍ NA DEŠŤOVÉ KANALIZACI NA PB	
DOPRAVOJEKST BRNO	NÁZEV PŘÍLOHY	DATUM
	VYÚSTĚNÍ DEŠŤOVÉ KANALIZACE	10/ 2022
		PŘÍLOHA č. 6