




PŮDORYS STROPNÍ DESKY 1:50

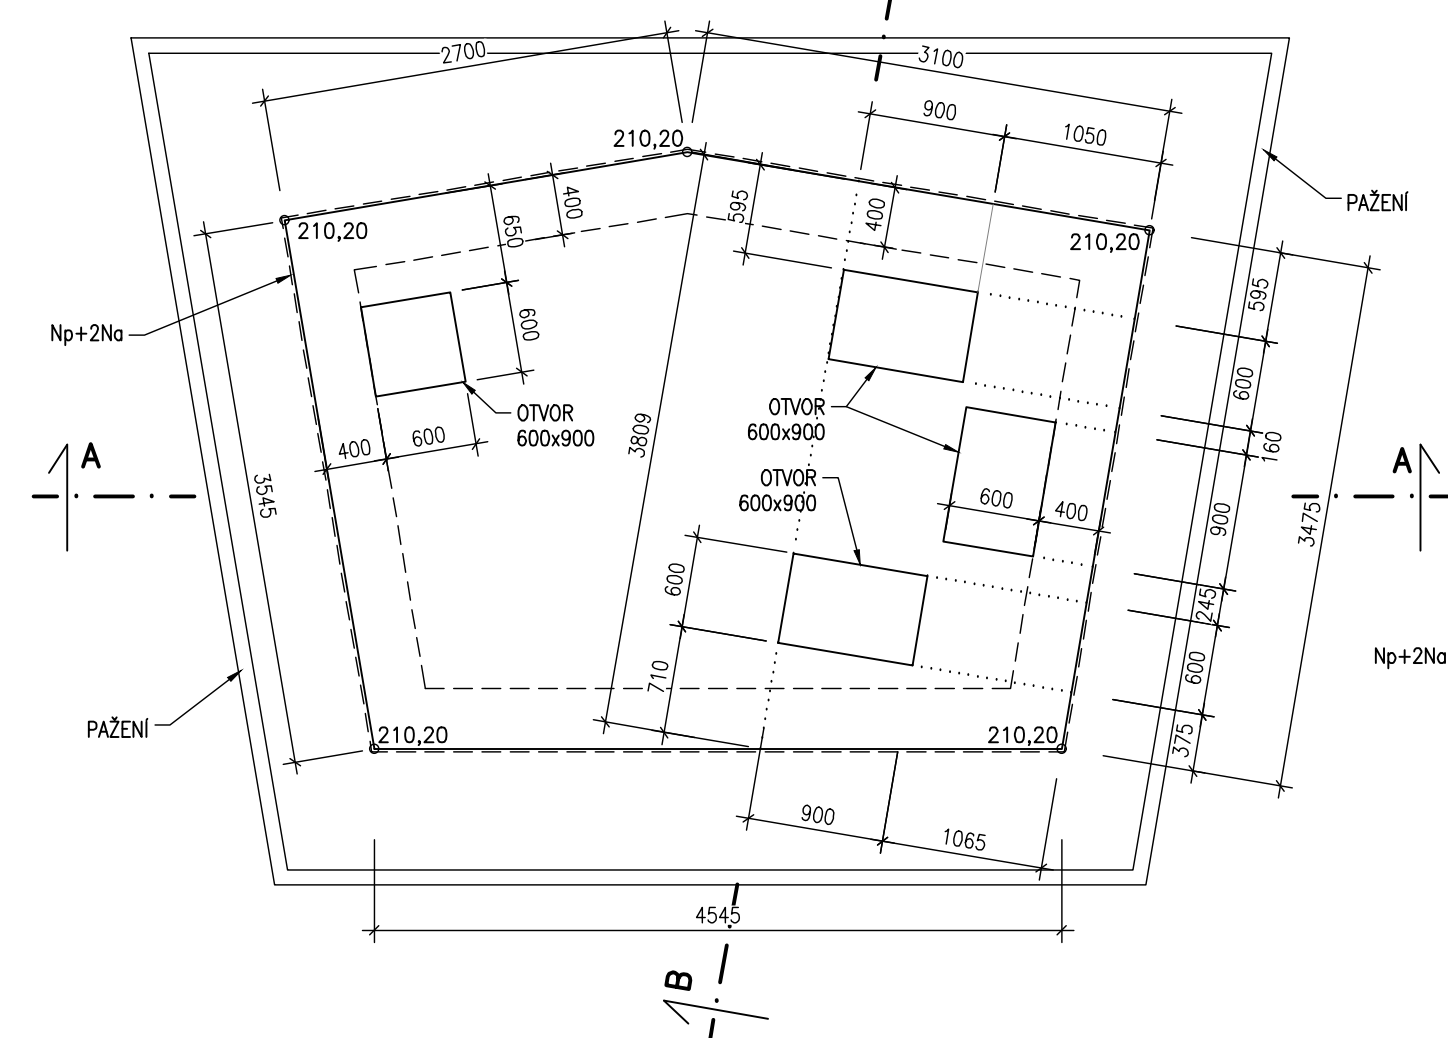


PŮDORYS ZÁKLADOVÉ DESKY 1:50

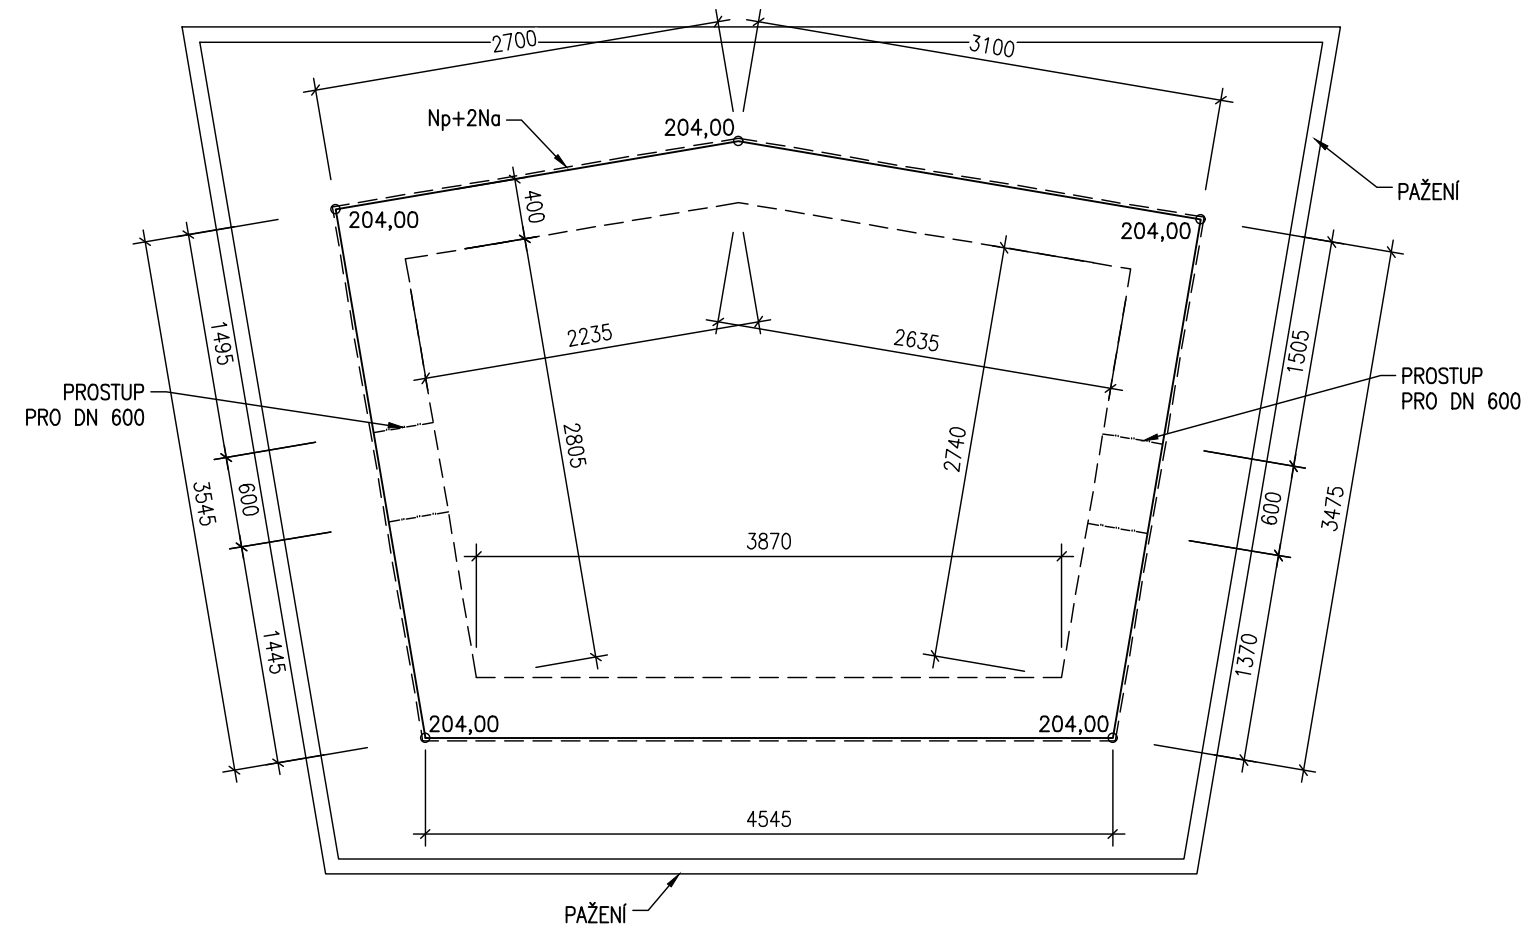


ŘEZ A-A 1:50

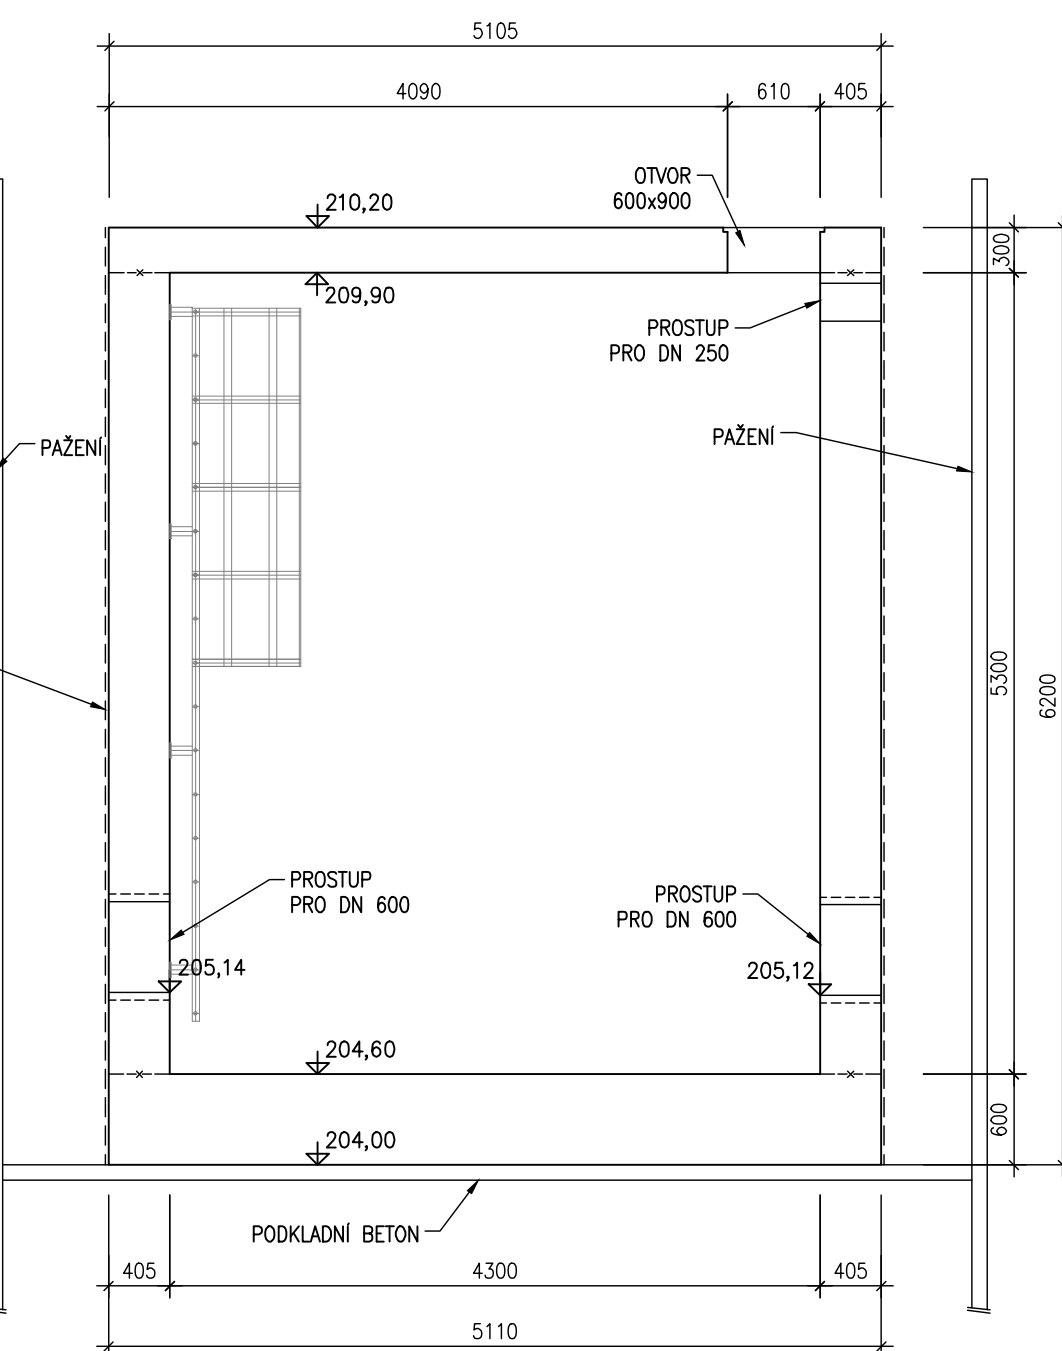

ŘEZ B-B 1:50

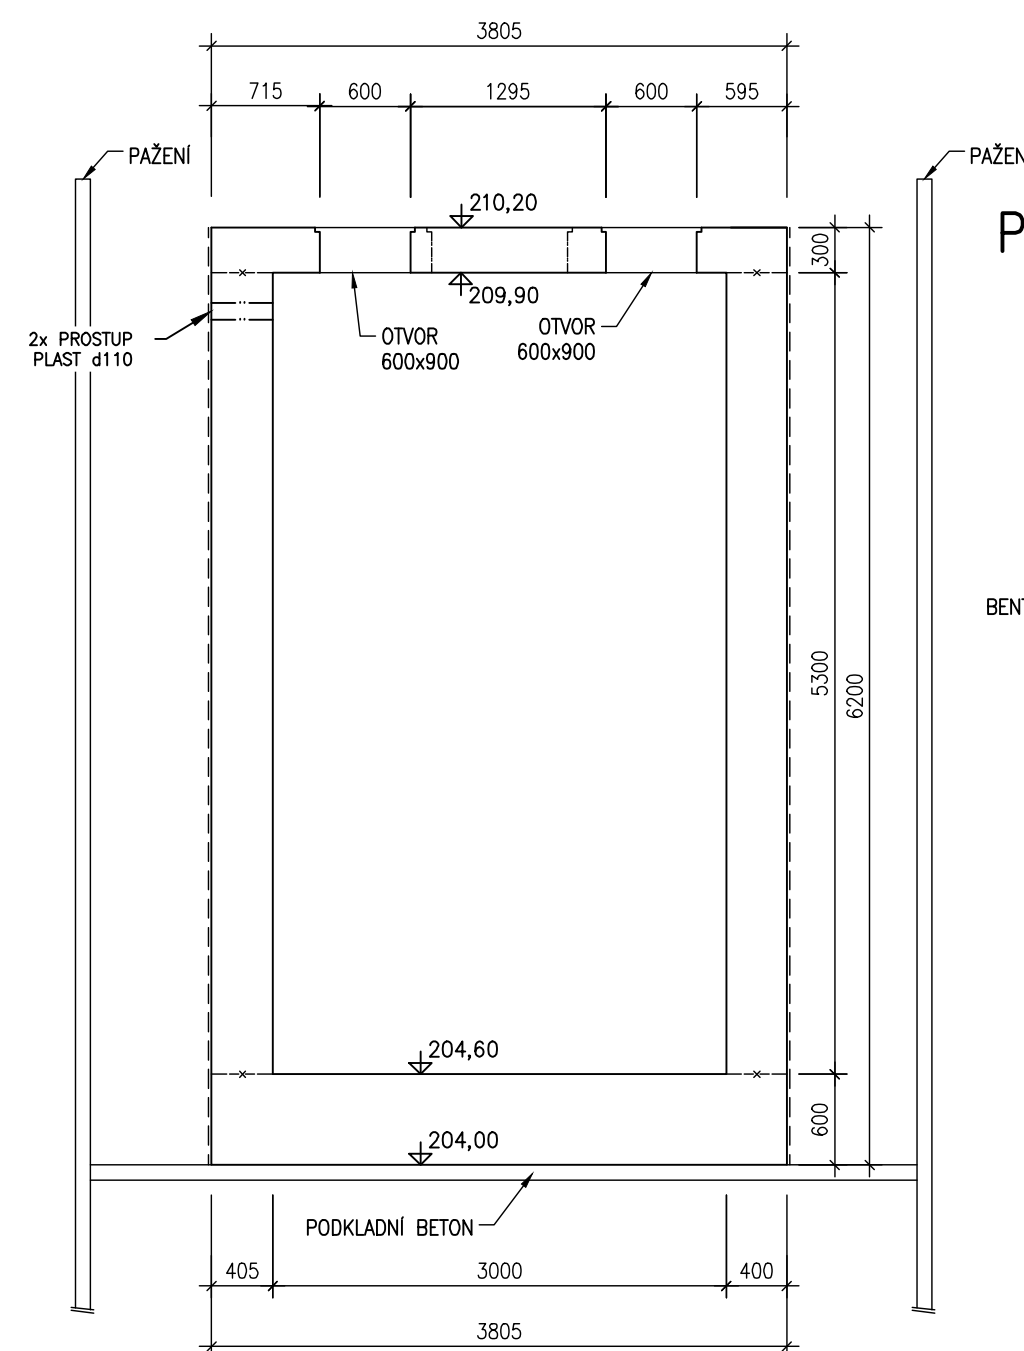

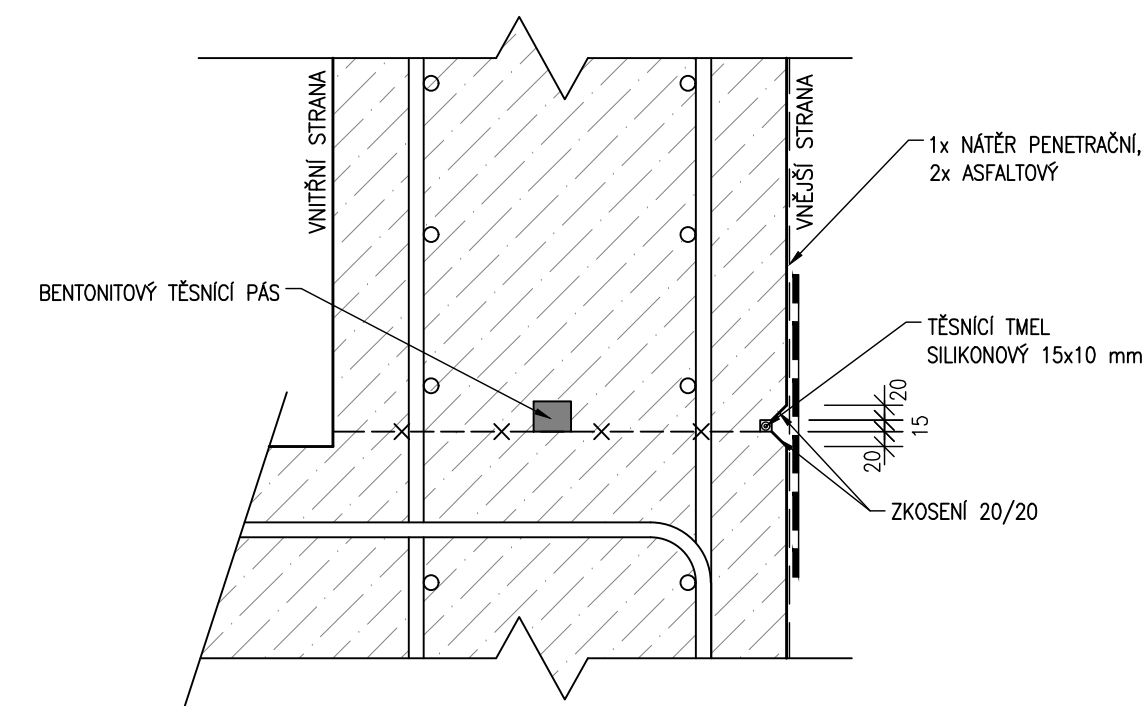


PRACOVNÍ SPÁRA 1:10



<u>STAVEBNÍ MATERIÁL</u>		
STAVEBNÍ ČÁST	PEVNOSTNÍ TŘÍDA	STUPEŇ PROSTŘEDÍ
SPODNÍ A HORNÍ DESKA, STĚNY	C30/37	XF4
PODKLADNÍ BETON	C8/10	


POZNÁMKY:

– VŠECHNY VIDITELNÉ HRANY SE ZKOSÍ MIN. 20/20 mm

OBJEDNATEL		POVODÍ MORAVY, s. p. Dřevařská 11, 602 00, Brno
<hr/>		
ZHOTOVITEL	SDRUŽENÍ-MORAVA-OLOMOUČ  DOPRAVOPROJEKT BRNO a.s. Kounicova 271/13, 602 00 BRNO	
<hr/>		
 HYCO PROJEKT a.s. Prešpovská 55, 821 02 BRATISLAVA		

AUTORIZACE:

SO 03.1.6

ŘEDITEL ATELIÉRU	ING. VLADIMÍR NAVRÁTIL	 DOPRAVOPROJEKT BRNO Kounicova 271/13, 602 00 BRNO	
HLAVNÍ INŽENÝR PROJEKTU	ING. JOZEF KRČMÁRIK		
ZODPOVĚDNÝ PROJEKTANT	ING. PETR GOTTFWALD		
VYPRACOVAL	ING. ADAM HURTA		
KONTROLOVAL	ING. VLADIMÍR NAVRÁTIL		
NÁZEV AKCE Morava, km 230,728-231,934- přírodě blízká PO na pravém břehu a napojení levobřežního ramene		DATUM	10/2022
NÁZEV OBJEKTU SO 03.1.6 HRADIDLOVÁ KOMORA NA DEŠŤOVÉ KANALIZACI NA PB		FORMÁT	4 A4
PŘÍLOHA HRADIDLOVÁ KOMORA - VÝKRES TVARU		MĚŘÍTKO	1:50
		Č. ZAKÁZKY	19-036
		ÚČEL	PDPS
		Č. SOUPRAVY	Č. PŘÍLOHY 04