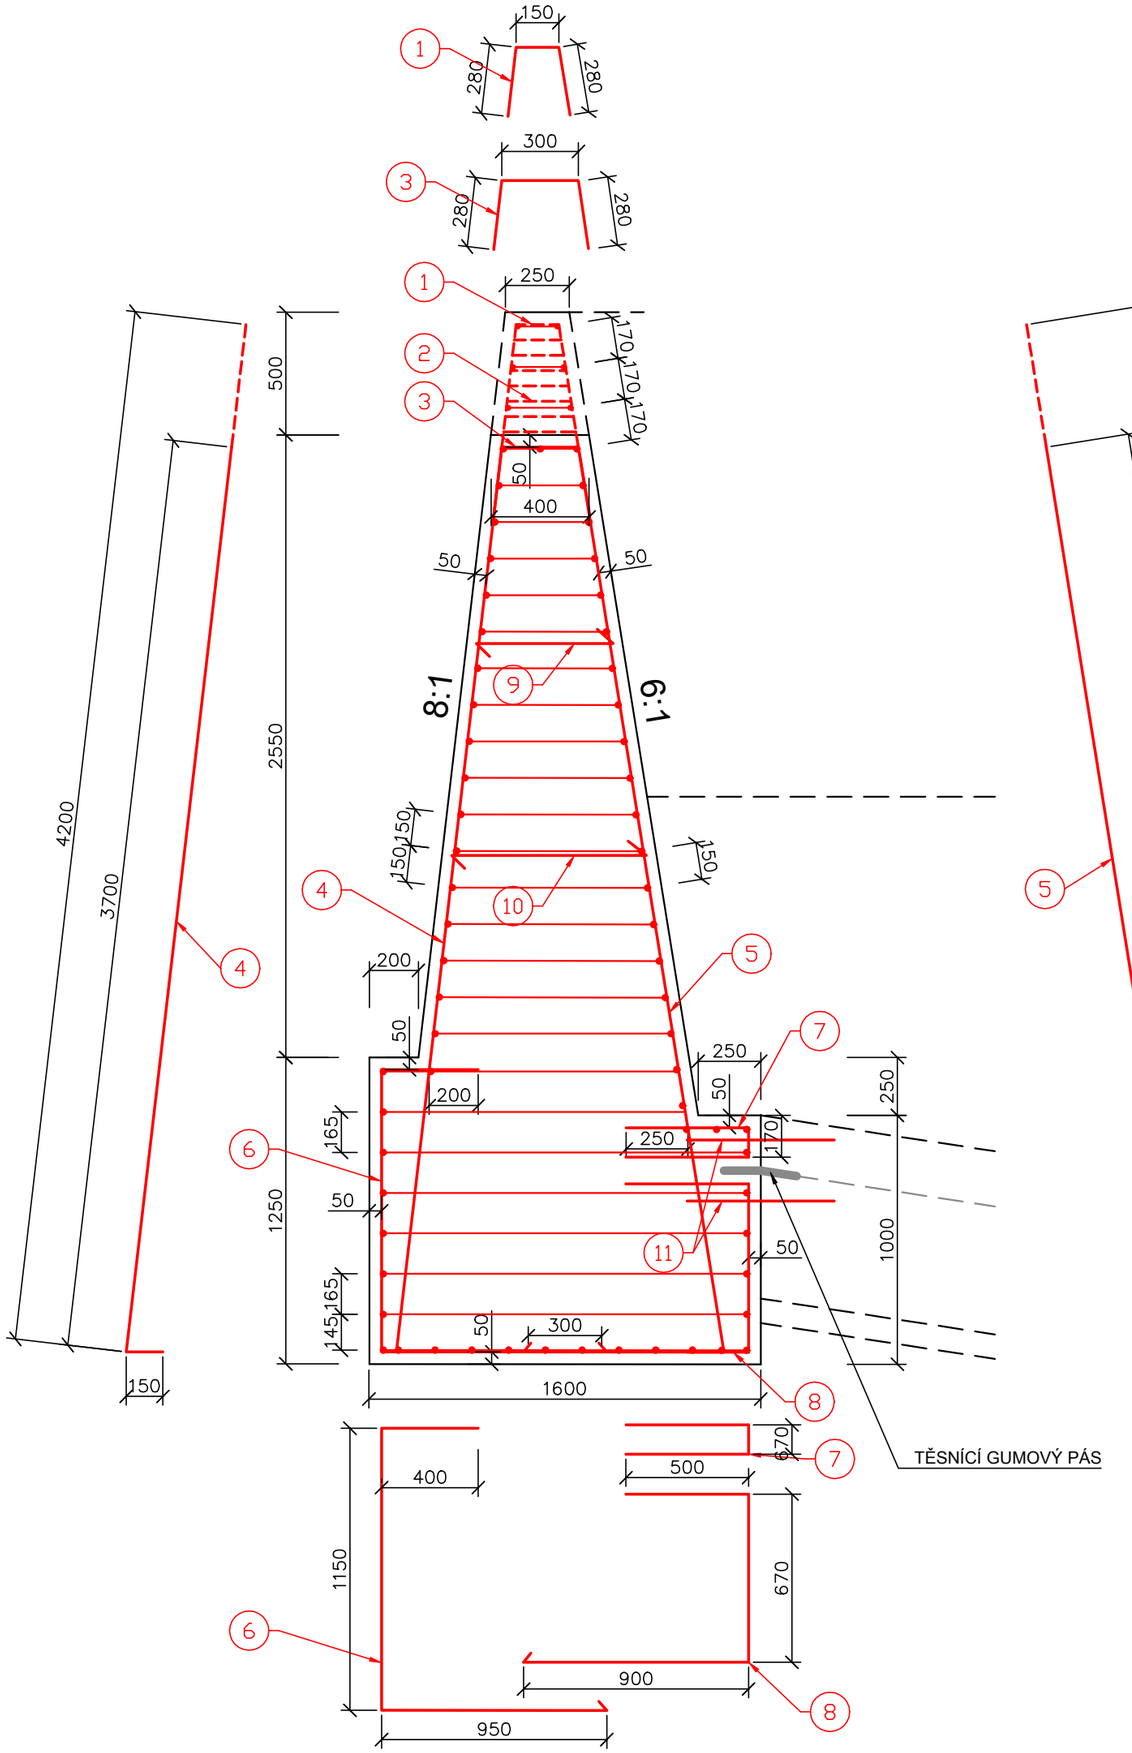

1 VÝZTUŽ HORNÍ VODOROVNÉ ČÁSTI ∅14 mm, dl. 710 mm, osazeno po 0,2 m, ks. 5

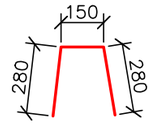

2 VÝZTUŽ ŠÍKMÉ ČÁSTI ∅14 mm, osazeno po 0,2 m, ks. 8 celk délky od 735 do 860 mm

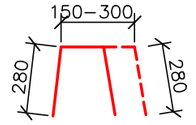

3 VÝZTUŽ ∅14 mm, dl. 875 mm, osazeno po 0,2 m, ks. 15

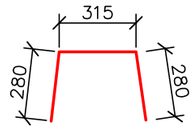

4 VÝZTUŽ ∅14 mm, osazeno po 0,2 m, 15 ks. délky 3700, 8 ks. v šikmé části délky 3700 - 4200 (po 70 mm) , 5 ks. délky 4200

5 VÝZTUŽ ∅14 mm, osazeno po 0,2 m, 15 ks. délky 3750, 8 ks. v šikmé části délky 3750 - 4250 (po 70 mm) , 5 ks. délky 4250

6 VÝZTUŽ ∅14 mm, dl. 2500 mm, osazeno po 0,2 m, 28 ks.

7 VÝZTUŽ ∅14 mm, dl. 1670 mm, osazeno po 0,2 m, 28 ks.

8 VÝZTUŽ ∅14 mm, dl. 2070 mm, osazeno po 0,2 m, 28 ks.

9 SVAZOVACÍ VÝZTUŽ ∅10 mm, dl. 650 mm, 2,5 ks./m², ks 25

10 SVAZOVACÍ VÝZTUŽ ∅10 mm, dl. 810 mm, 2,5 ks./m², ks 25

11 KOTEVNÍ TRNY ∅12 mm, dl. 600 mm, na styku přelivné a zavazovací zdi ve dvou řadách po 0,4 m, celkový počet ve výkresu č. 14

VYPRACOVAL	KRESLIL	ZODP. PROJEKTANT	VEDOUCÍ ÚTVARU	VODNÍ DÍLA - TBD a.s.
Ing. K. Pekárek	Bc. R. Slavětínský	Ing. S. Žatecký	Ing. J. Hodák, Ph.D.	Pracoviště Brno : Studená 2, 638 00 Brno Tel.: 544 222 434, 544 525 120 Fax: 544 525 121 www.vdtbd.cz
INVESTOR	Povodí Moravy s.p., Dřevařská 11, 601 75 Brno			
MÍSTO STAVBY	VD Kudlovská nádrž			
AKCE	**Nádrž Zlín - oprava bočního přelivu**			PROJEKT Č. 1559 / ARCHIVNÍ Č. 2048
				DATUM 11/2011
				FORMÁT A3
PŘÍLOHA	VYZTUŽENÍ ZAVAZOVACÍ ZDI			MĚŘÍTKO **1:25** / ČÍSLO PŘÍLOHY **16**