
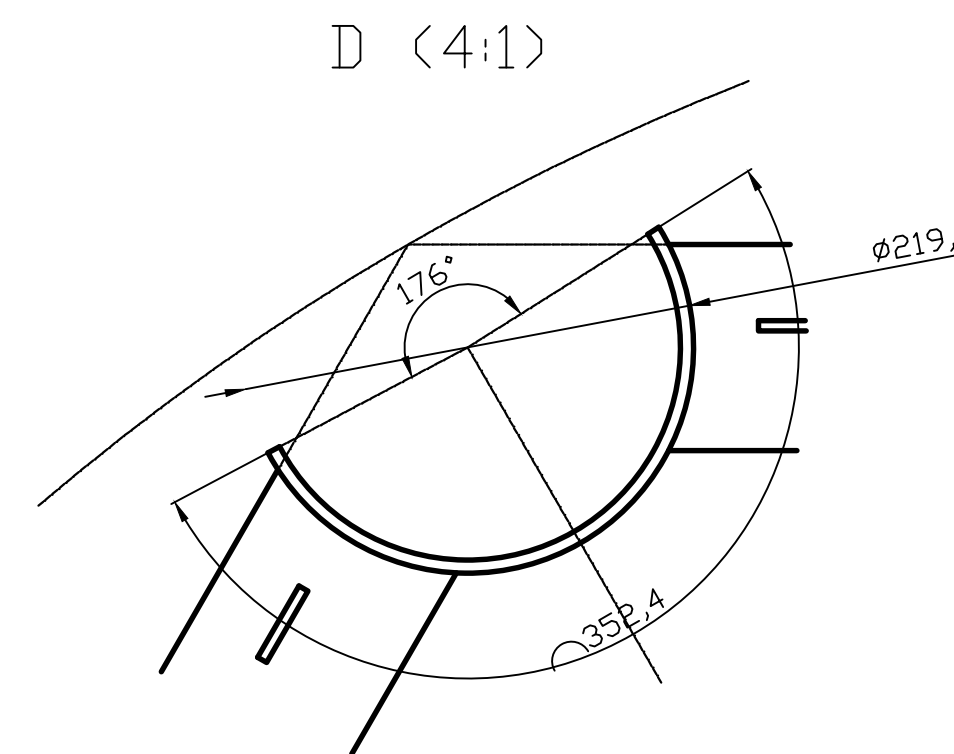
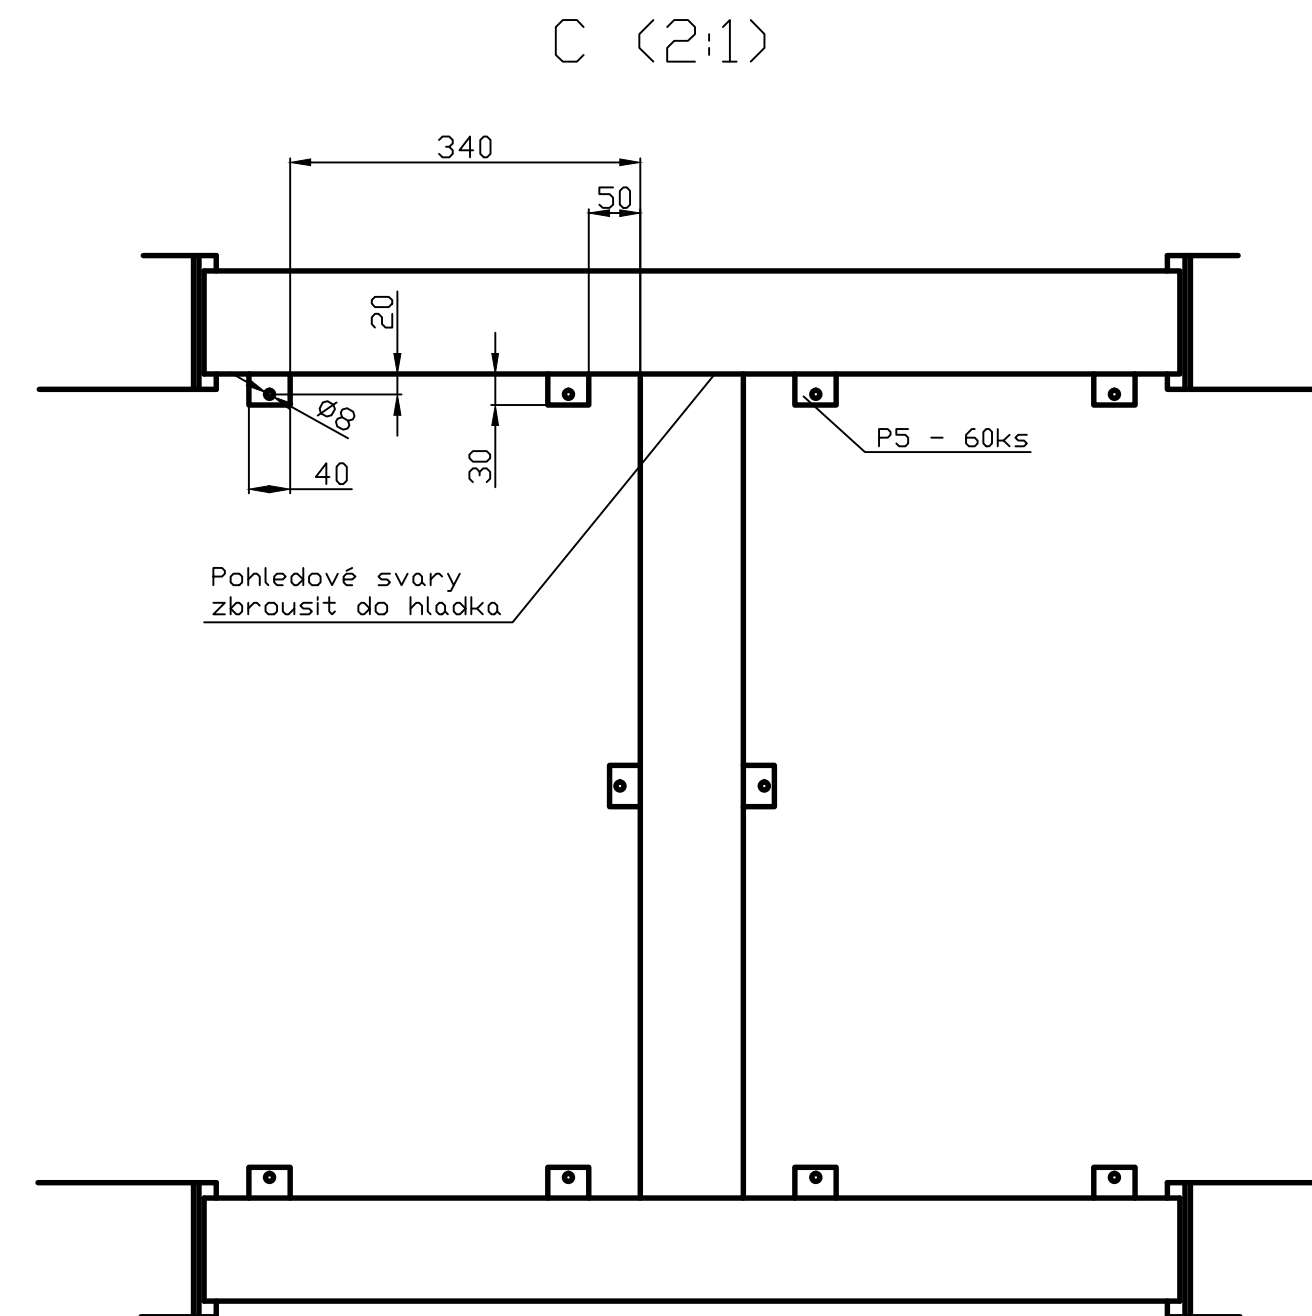
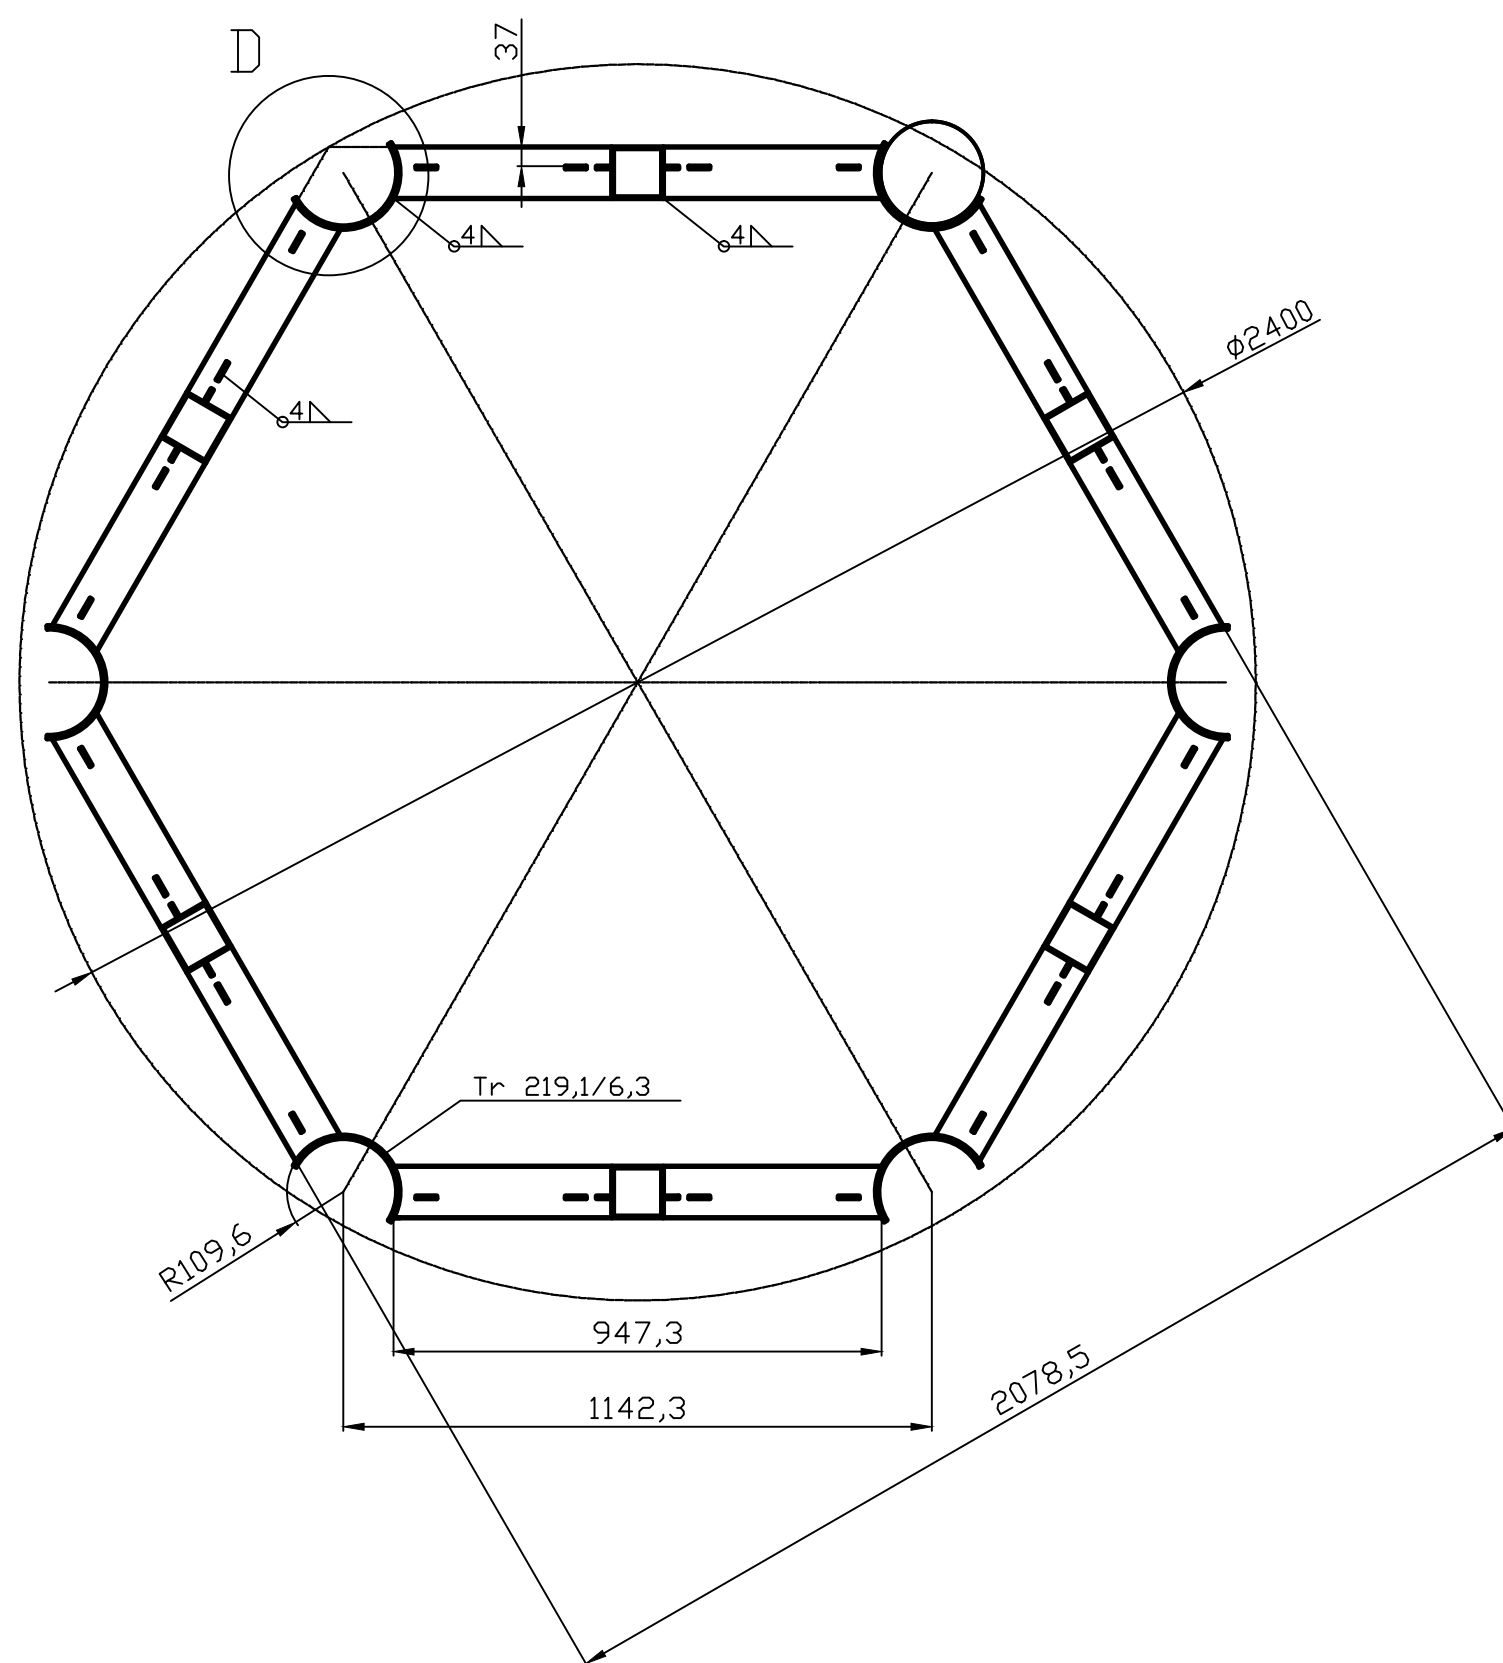
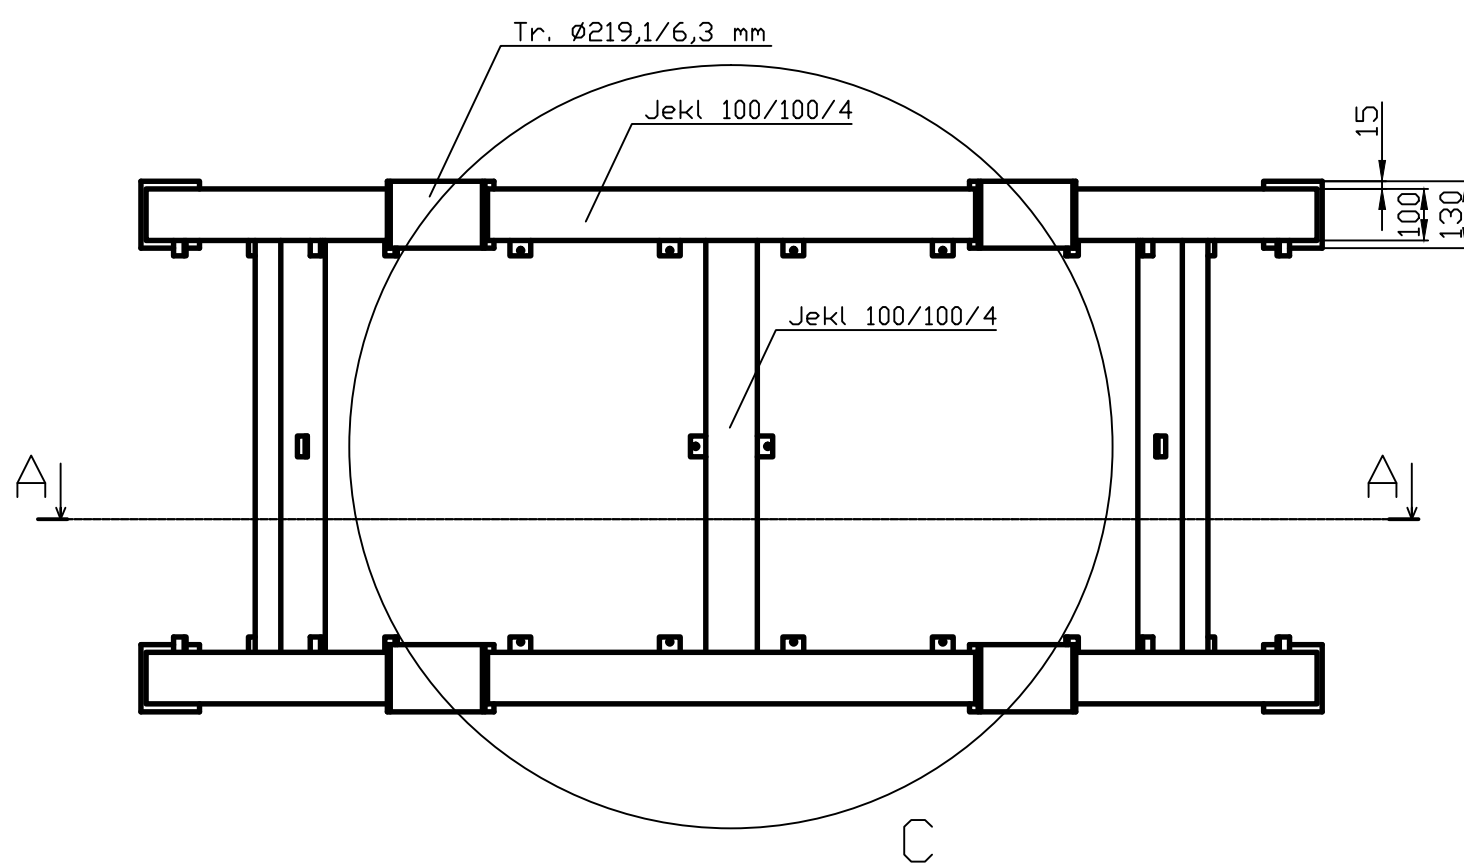
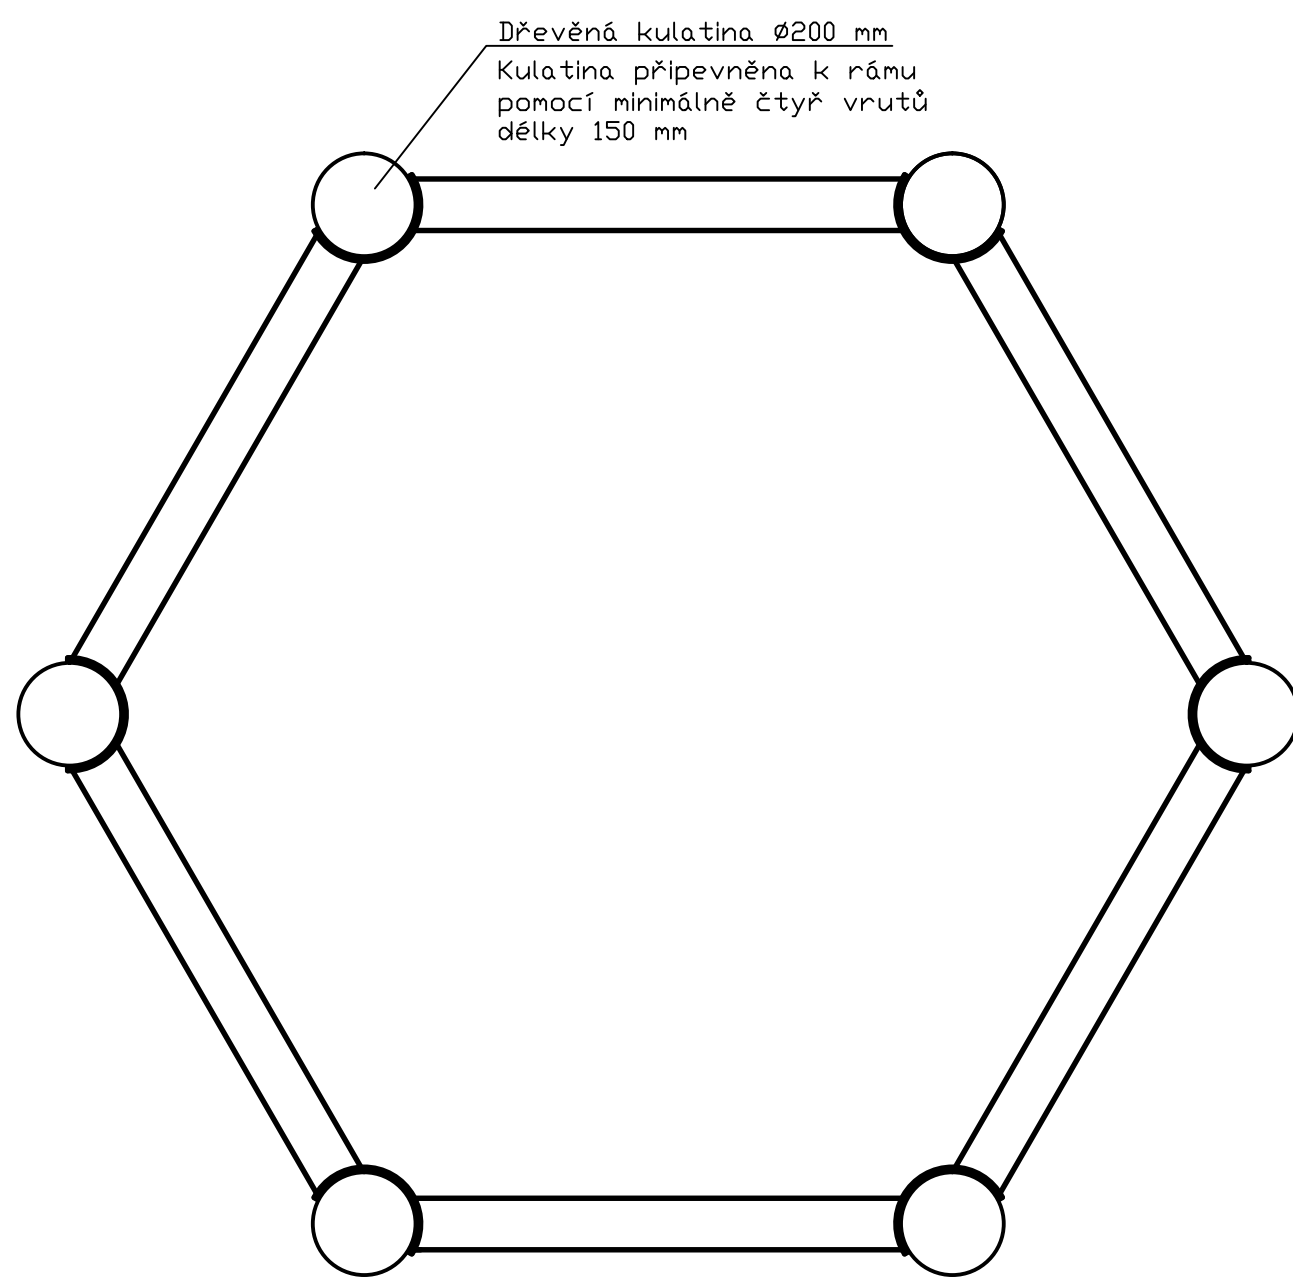
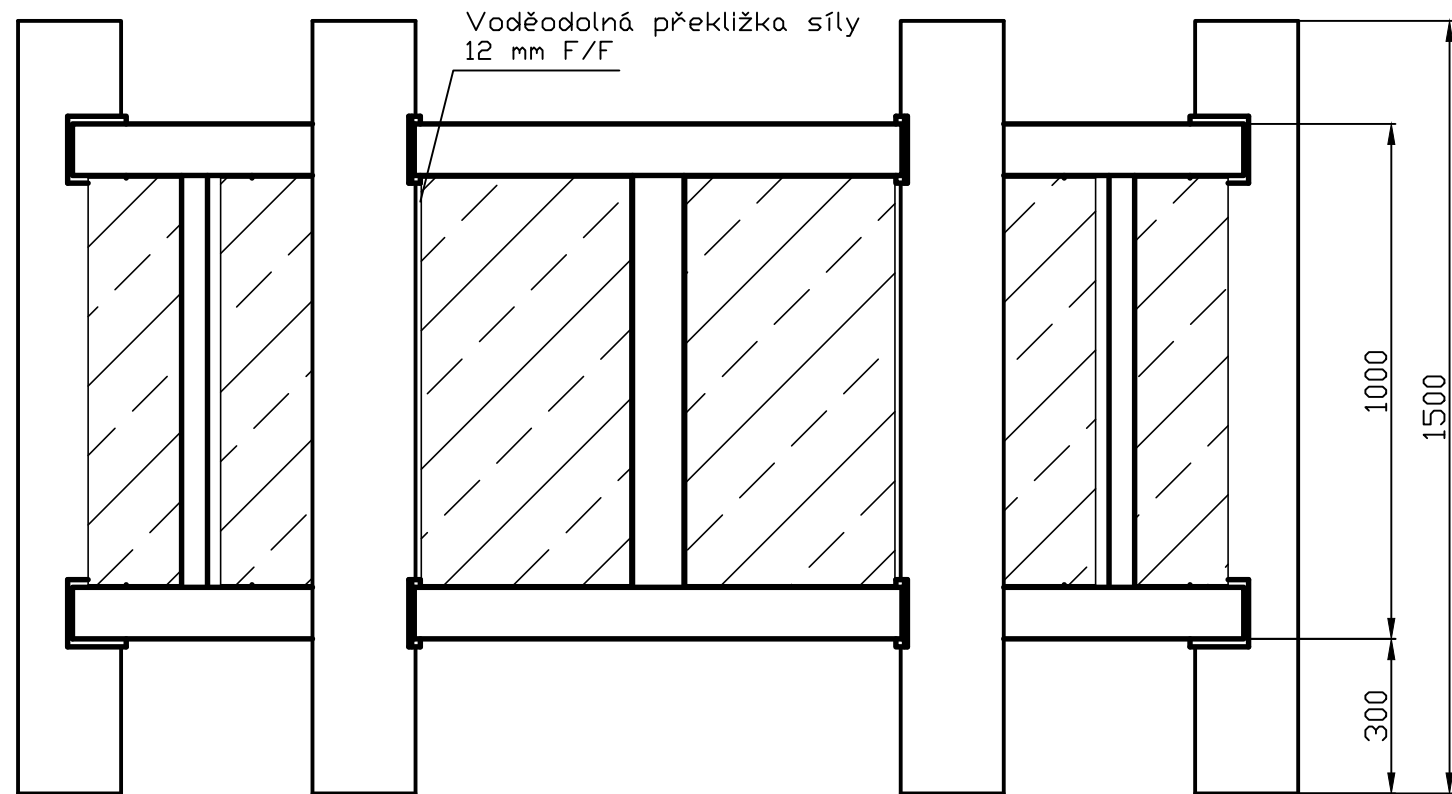


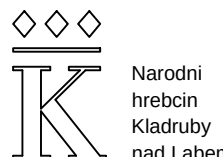

Úcelová svařovaná konstrukce bude zároveň zinkovaná. Dřevěné sloupky budou upraveny tlakovou impregnací hnědé barvy (barva musí být odsouhlasena zadavatelem). Sloupky připevnit pomocí silných vrtů délky 150 mm. Jako výplně otvorů se použijí desky z voděodolné překližky síly 12 mm oboustranně hladkých F/F. Všechna ostré rohy srazit.

	Podpis	Datum	Kusů	20
ZPRACOVAL	Kolouch	11.12.2024	Projekt	
KONTROLA			Překážky pro závody pořádané NHK	
 Národní hřebčin Kladno nad Labem			Název Šestistranná překážka	
			Číslo výkresu 2024-01-100	Měřítko 1 : 20