



VZOROVÝ PŘÍČNÝ ŘEZ 1 - VPR 1  
KAMENNÝ ZÁHOZ

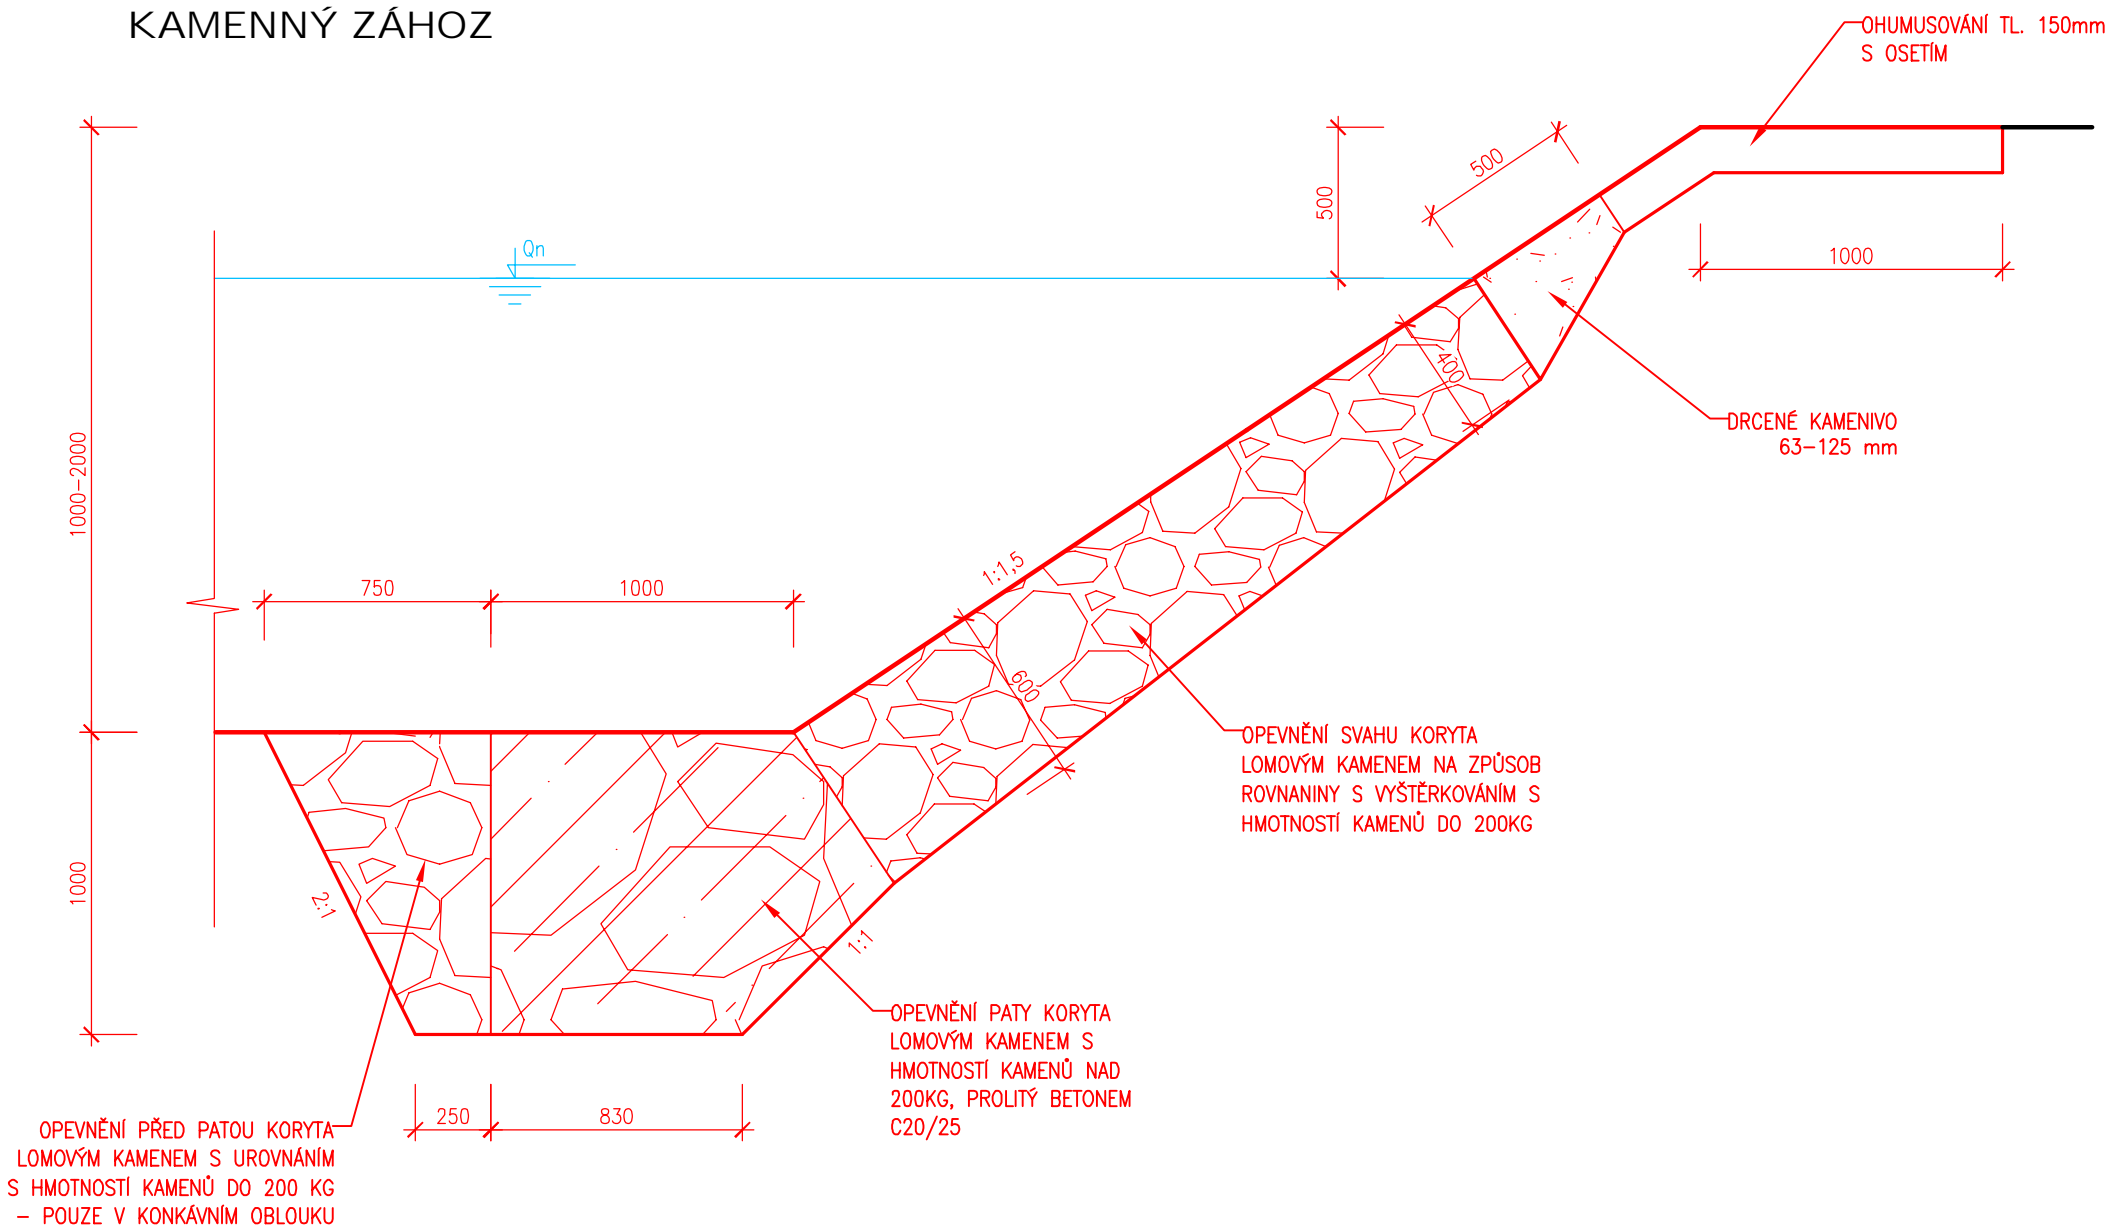

VZOROVÝ PŘÍČNÝ ŘEZ 2 - VPR 2  
DLAŽBA DO BETONU - KONKÁVNÍ BŘEH

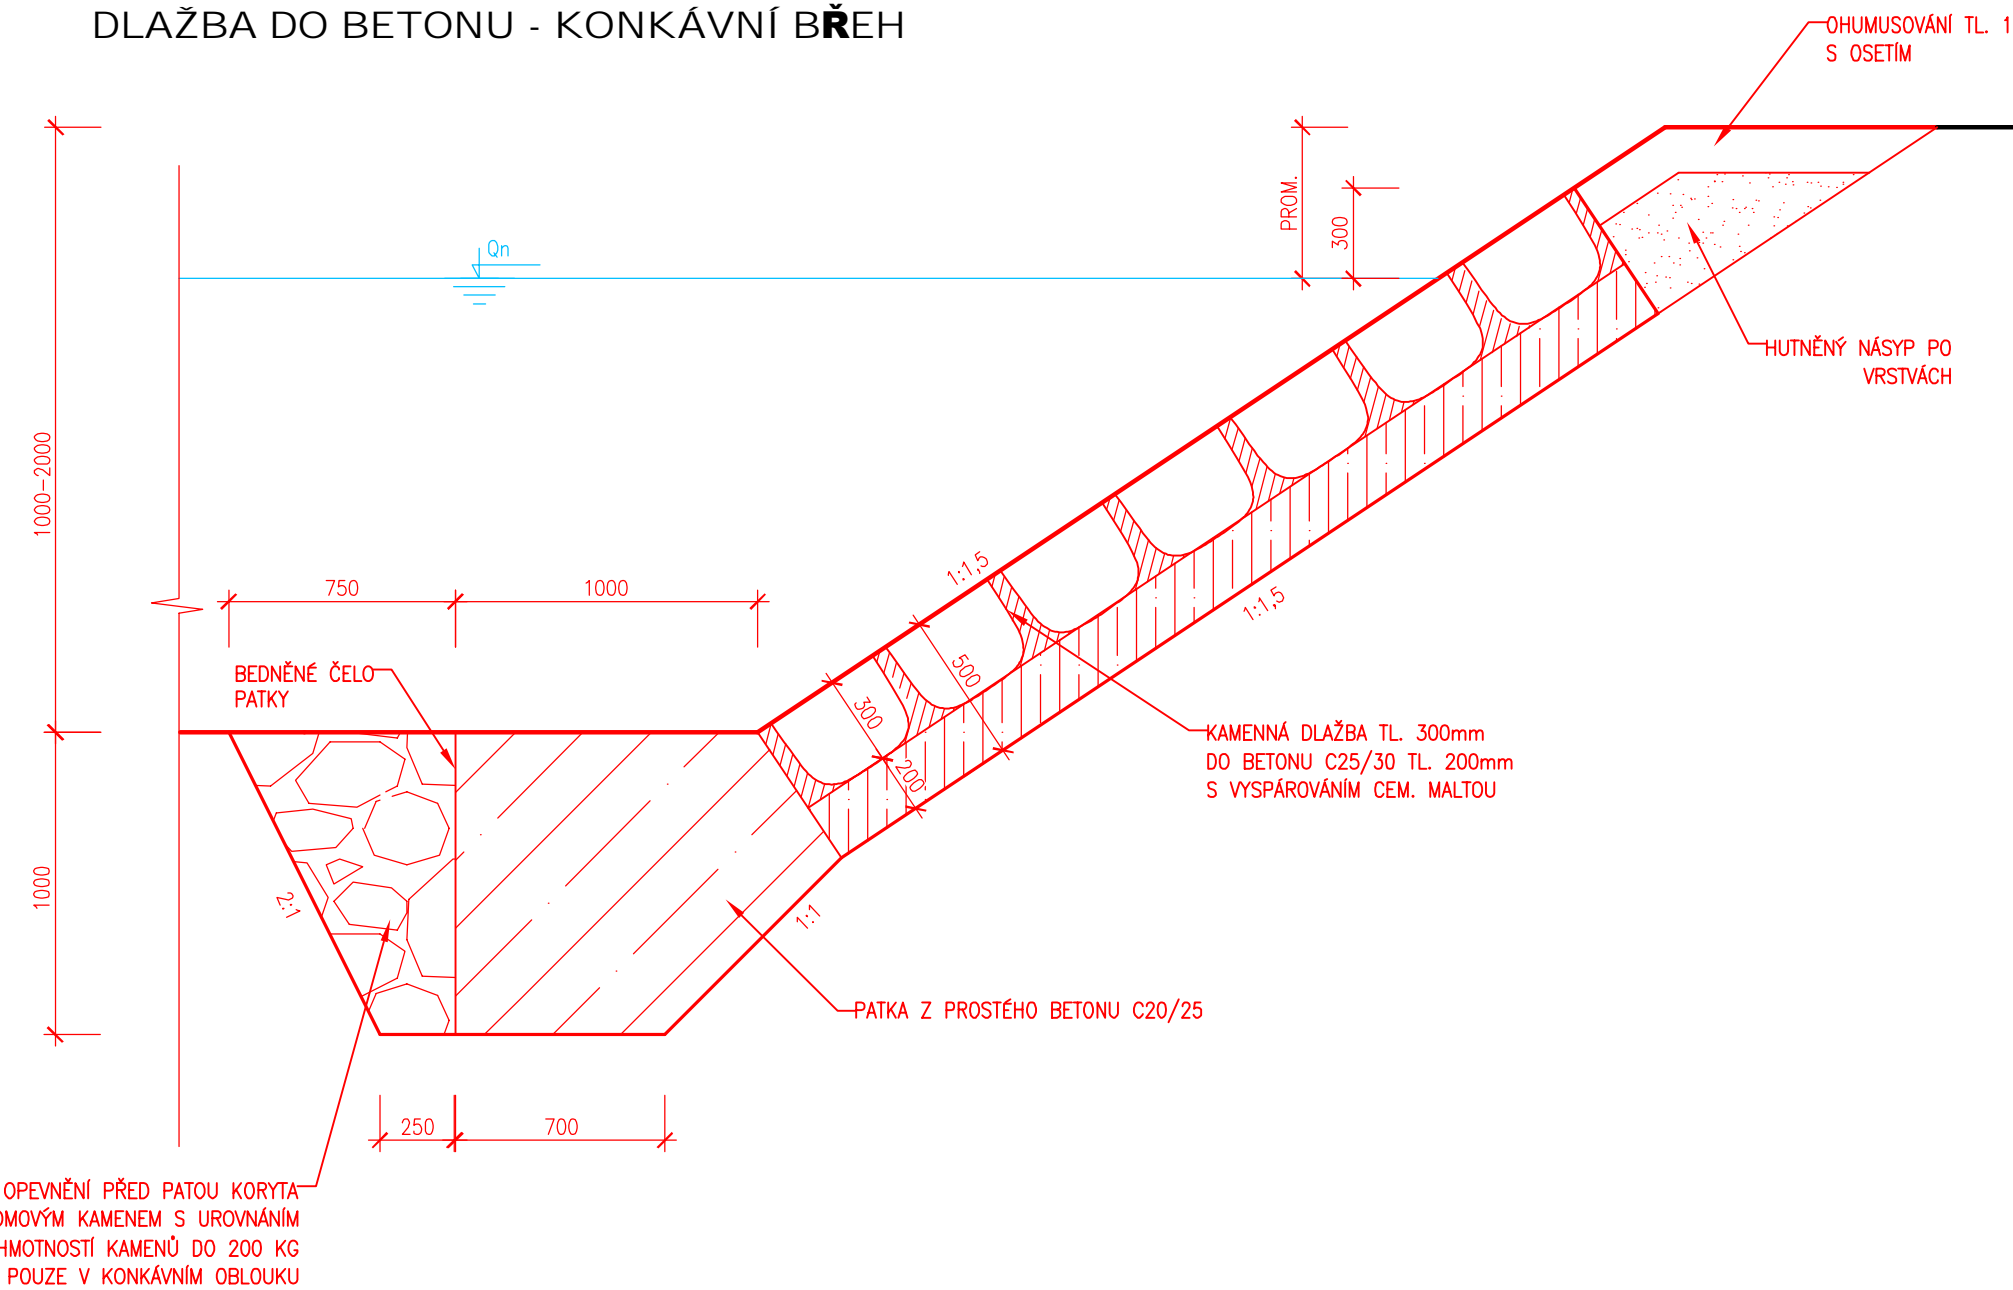


VZOROVÝ PŘÍČNÝ ŘEZ 3 - VPR 3

NÁBŘEŽNÍ ZEDĚ


3.0%


ALTERNATIVNÍ ZAJIŠTĚNÍ STAVEBNÍ JAMY ŠETŘIVOCNOU STĚNOU VE STÍSNĚNÝCH PODMÍNKÁCH

OPRAVA PLOCHY DLE PŮVODNÍ OPRAVY (OHUMUSOVÁNÍ, VRSTVY VOZOVKY, ATD.)

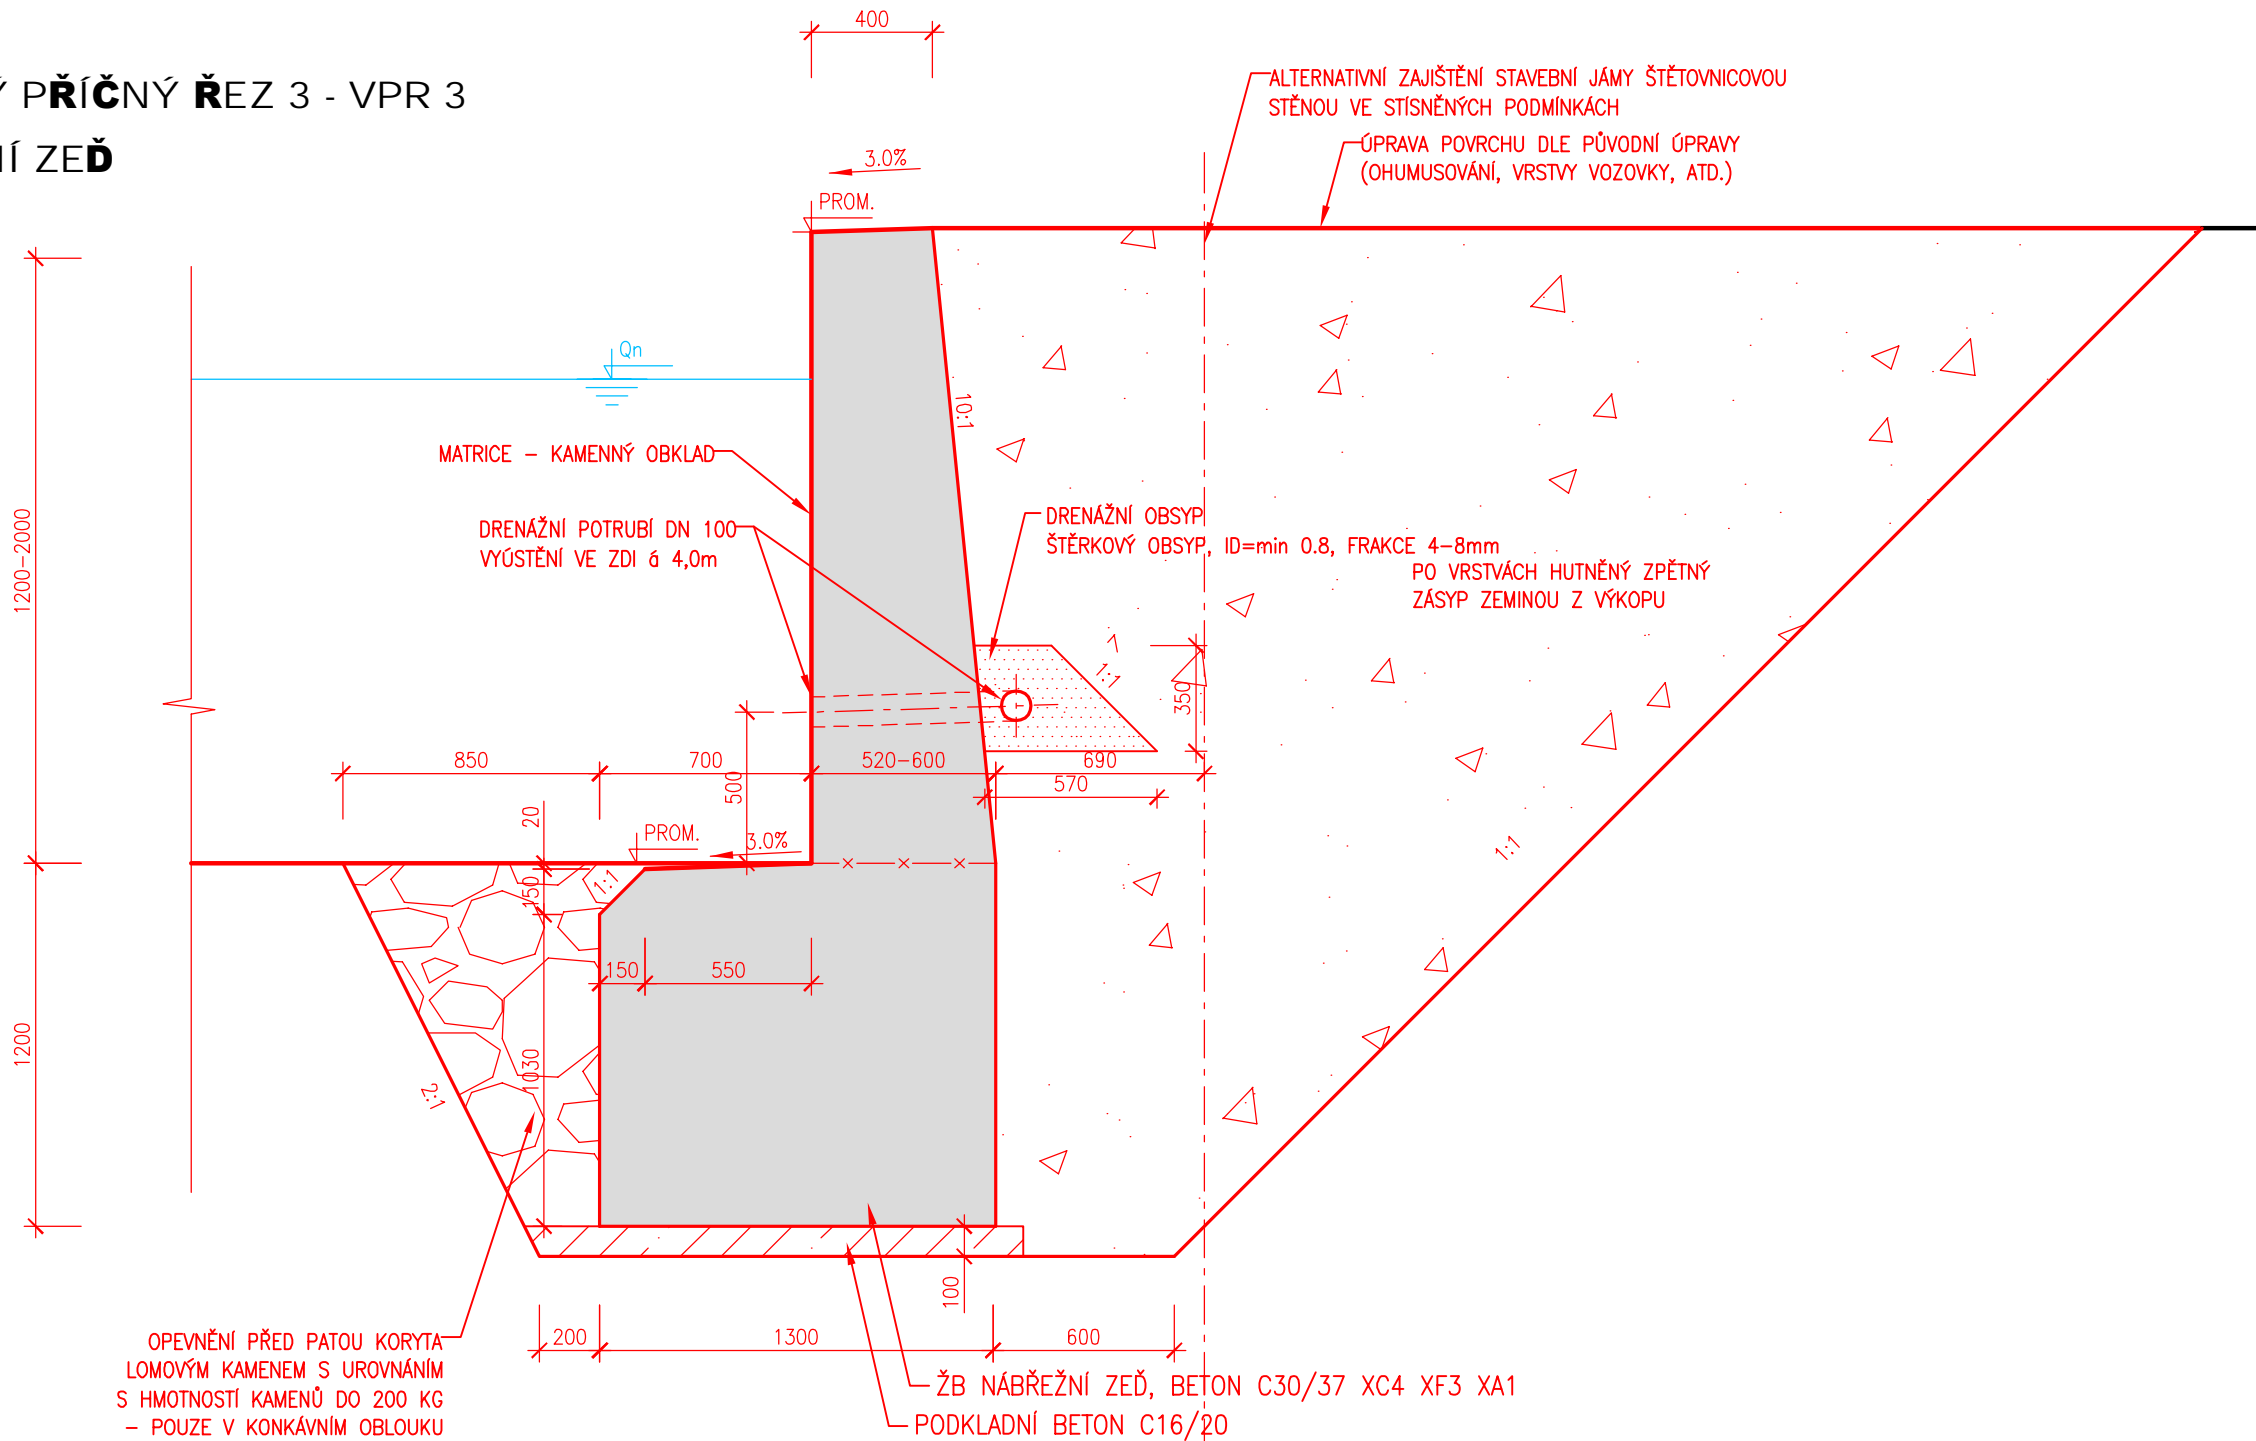

VZOROVÝ PŘÍČNÝ ŘEZ 4 - VPR 4  
NÁBŘEŽNÍ ŽEĎ U BÝVALÉHO PARK HOTELU

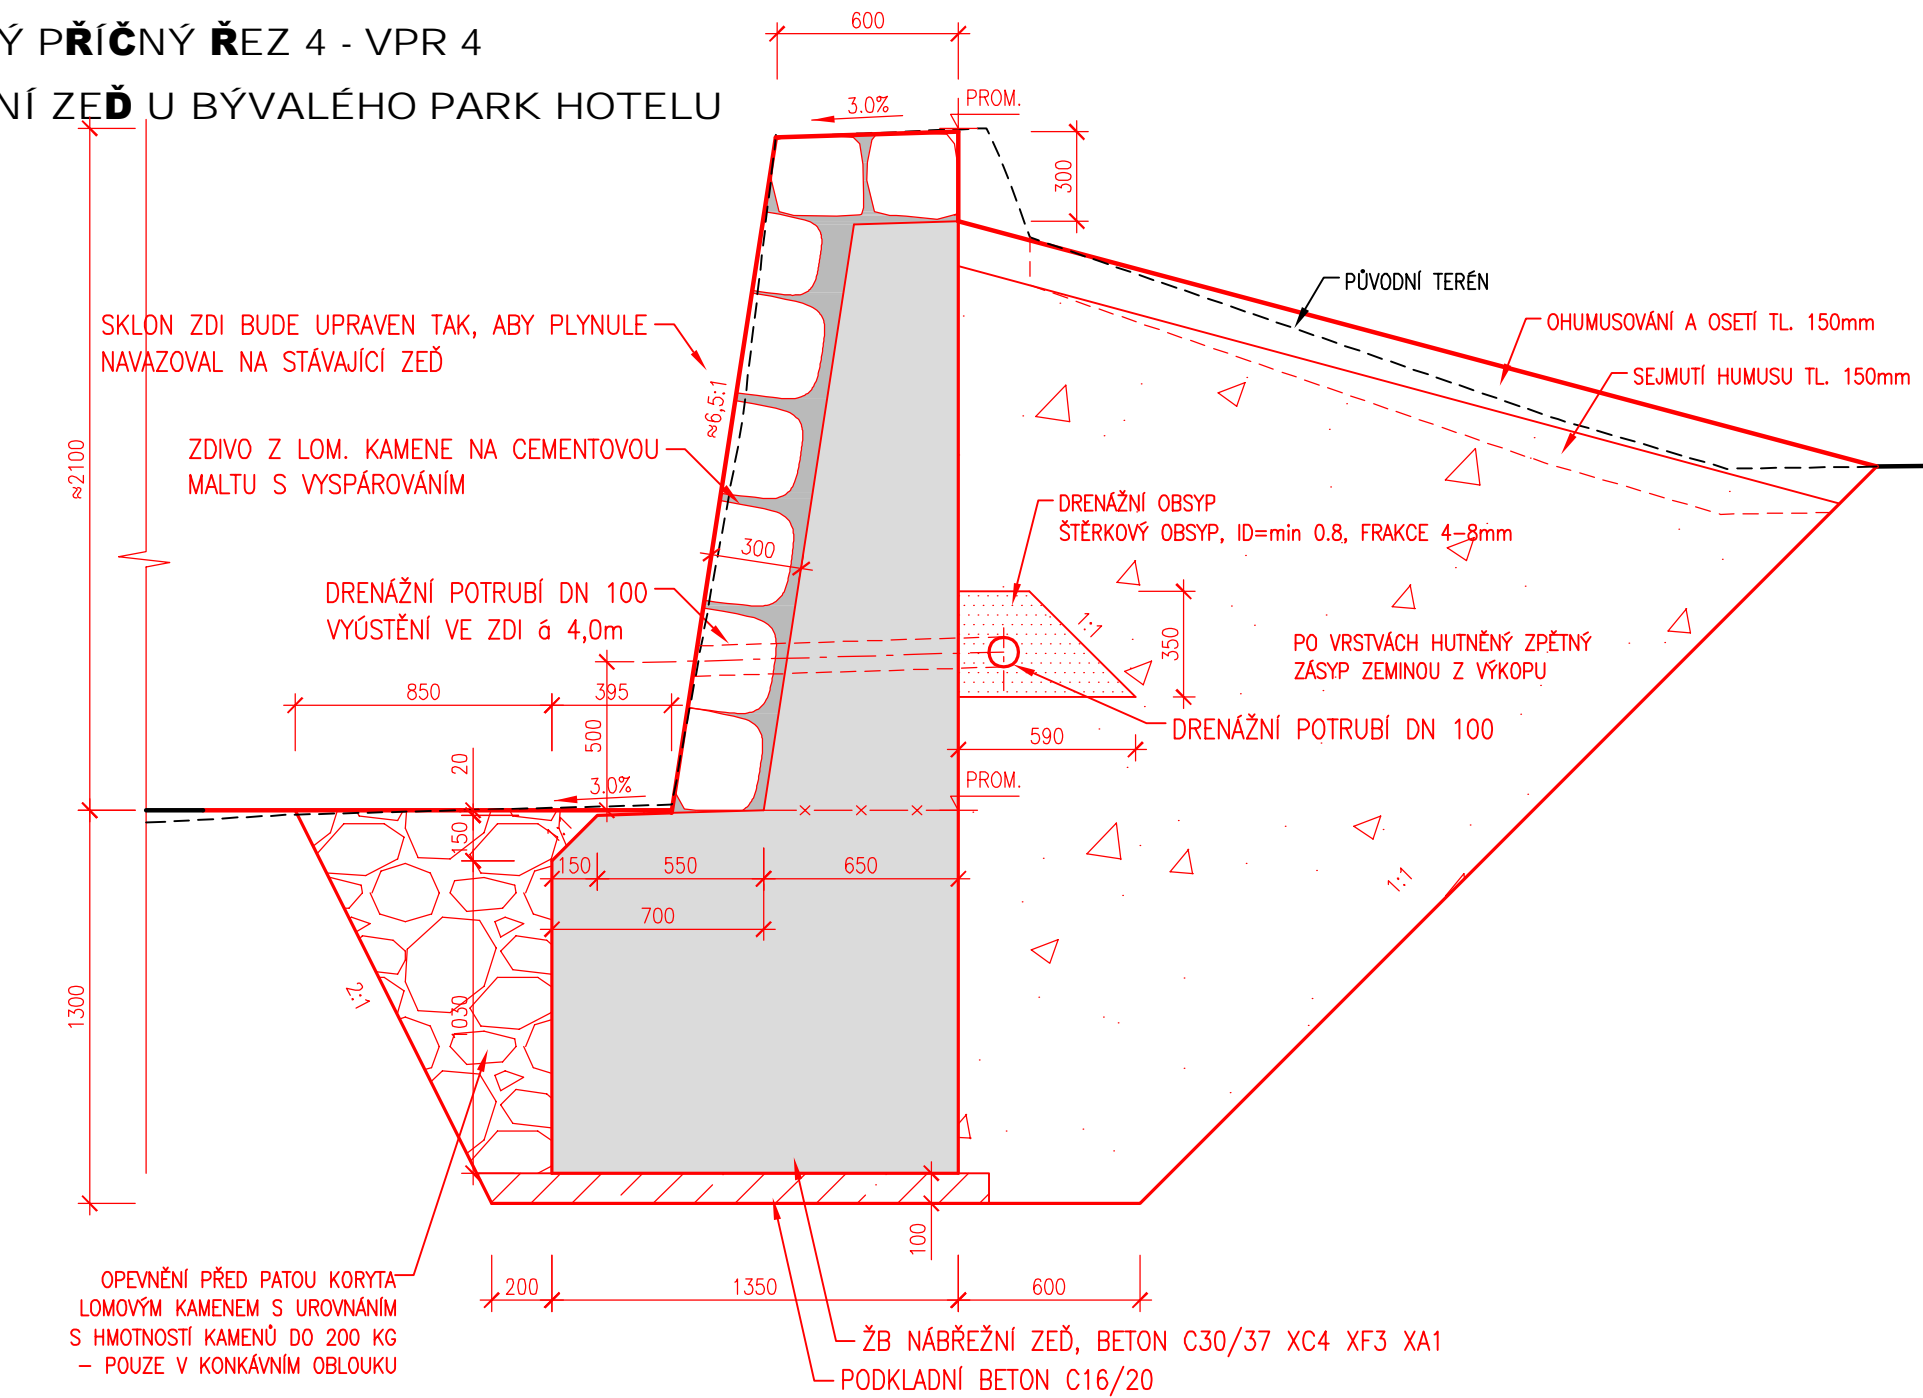

		E-mail: <a href="mailto:info@aquatis.cz">info@aquatis.cz</a> <a href="http://www.aquatis.cz">www.aquatis.cz</a>	
<b>AQUATIS s.a.</b> Borotice 434/56, 602 00 Brno		Tel: +202 541 554 111 Fax: +202 541 211 205	
Zodpovědný projektant <b>ING. JIRÍ SEDVÝ</b>	Hlavní projektové jednání <b>ING. JIRÍ SEDVÝ</b>	Vedoucí střediska <b>ING. JIRÍ ŠVANKARA</b>	
Výpracováno <b>ING. MICHAL HAVLÁT</b>	Kontrolováno <b>ING. PETR TUPÝ</b>	Základové číslo <b>12152A</b>	
Datum: <b>KVĚTEN 2022</b>	Stupeň dokumentace <b>DPS</b>	Název souhrnu <b>VZOROVÝ PŘÍČNÝ REZÝ DWG</b>	
<div style="text-align: center;"> <b>Belá - Domašov, km 25,500 - 27,800 - Odstranění pš 2021</b>  <b>SO 01 ÚPRAVA KORYTY - km 25,500 - 26,124, DmH č. 5560</b>  <b>SO 01.1 ÚPRAVA NIVELETY KORYTY - km 25,500 - 26,124</b> </div>			
<div style="text-align: center;"> <b>VZOROVÝ PŘÍČNÝ REZÝ - ČÁST 1</b> </div>			
Průřah		Číslo přílohy	
Mřížko <b>1 : 25</b>	<b>01.1 2.1</b>		
Ověřeno:			
POVOŘENÍ ODŘY, STÁTNÍ PODNIK ZÁVOD PRAHA			