

ŘEZ 104-104
M 1:100


VLASTNÍK POZEMKU
PARCELNÍ ČÍSLO POZEMKU



NÁVRHOVÝ STAV
STÁVAJÍCÍ TERÉN
SROVNÁVACÍ ROVINA

ŘEZ 105-105
M 1:100

VLASTNÍK POZEMKU
PARCELNÍ ČÍSLO POZEMKU

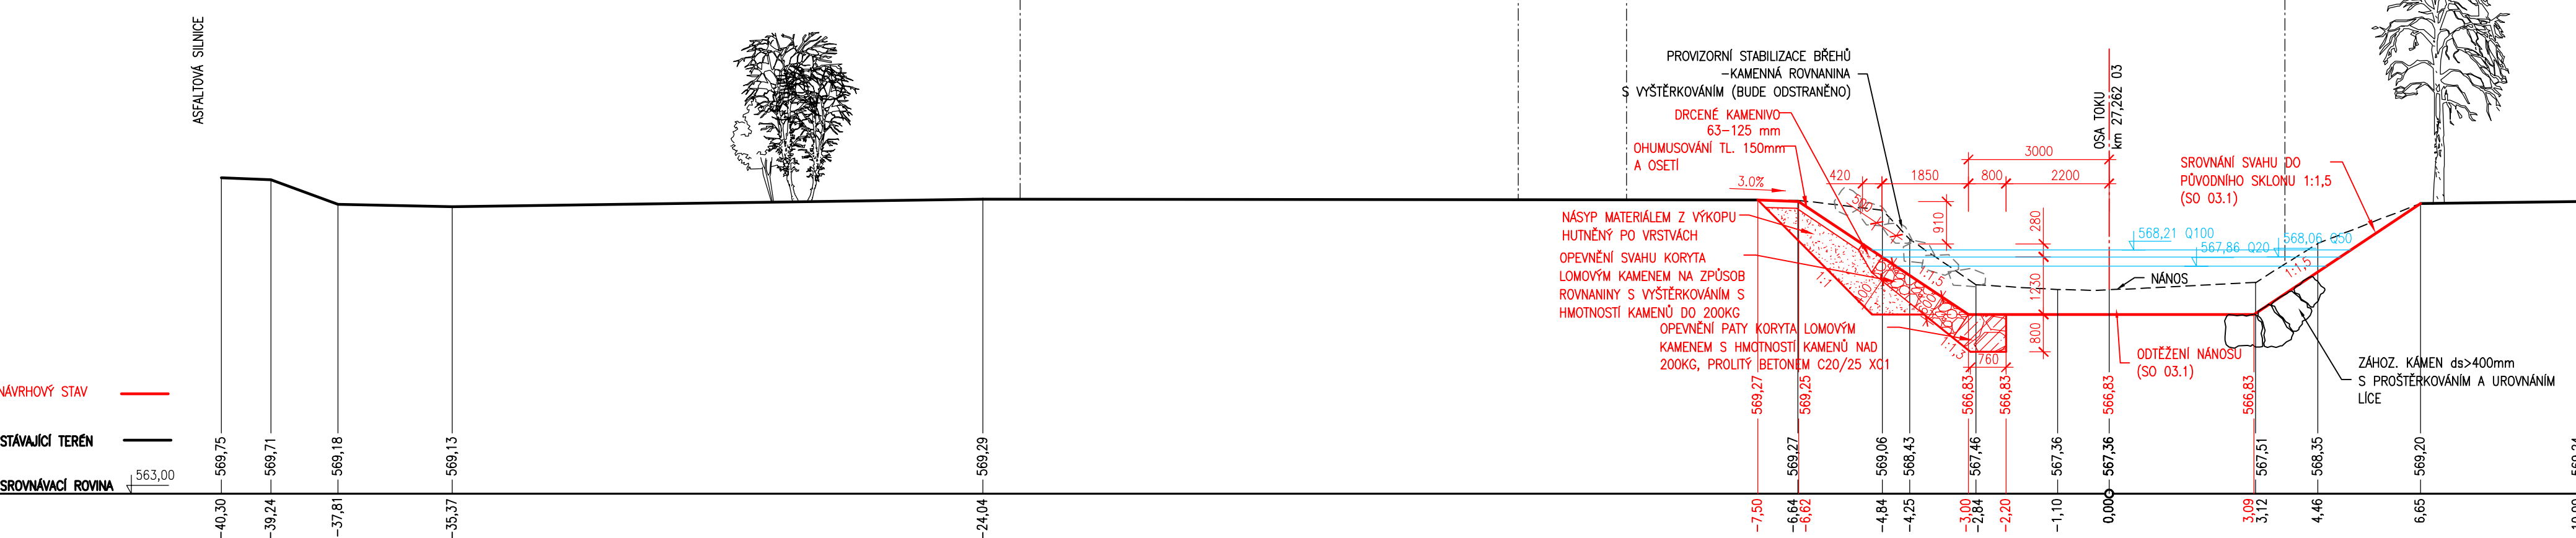

NÁVRHOVÝ STAV
STÁVAJÍCÍ TERÉN
SROVNÁVACÍ ROVINA

- POZNÁMKA:
- ÚPRAVA NIVELETY DNA A PŘÍČNÉ OBJEKTY V TOKU BUDOU PROVEDENY V RÁMCI OBJEKTU SO 03.1 ÚPRAVA NIVELETY KORYTA – km 26,551 – 27,401.
 - POSÍLENÍ OPEVNĚNÍ PATKY V KONKÁVNÍM NAMÁHANÉM OBLOUKU OPEVNĚNÍM Z LOMOVÉHO KAMENE S HMOTNOSTÍ DO 200 kg ($D_s=0,20-0,40$ m) BUDE PROVEDENO PODLE SKUTEČNÉ ÚROVNĚ ZALOŽENÍ STÁVAJÍCÍ PATKY OPEVNĚNÍ SVAHU A TO TAK, ŽE NA ÚROVNI ZÁKLADOVÉ SPÁRY PATKY BUDE MÍT TOTO OPEVNĚNÍ ŠÍŘKU 250 mm A BUDE PROVEDENO VE SKLONU 2:1 SMĚREM K OSE KORYTA. MAXIMÁLNÍ VÝŠKA POSÍLENÍ OPEVNĚNÍ PATKY LOMOVÝM KAMENEM SE UVAŽUJE 1 000 mm.

HYDROLOGICKÁ DATA
Q20 = 37,0 m³/s
Q50 = 50,7 m³/s
Q100 = 62,2 m³/s

VÝŠKOVÝ SYSTÉM: BALP PO VYROVNÁNÍ



AQUATIS s.r.o. Bátarova 834/155, 602 00 Brno Tel: +420 541 554 111 Fax: +420 541 211 205 E-mail: info@aquatis.cz http://www.aquatis.cz	Vypracoval: BARBORA GAJDOVÁ	Kontroloval: ING. PETR TUPÝ	Zadávací číslo: 12152A
Zodpovědný projektant: ING. JIRÍ SEDVÝ	Hlavní projektant: ING. JIRÍ SEDVÝ	Vedoucí projektanta: ING. JIRÍ ŠVANKARA	
Datum: KVĚTEN, 2022	Stupeň dokumentace: DPS	Název stavby: Příčné řezy 104 až 112.dwg	

BĚLÁ - DOMAŠOV, Ř. KM 25,500 - 27,800
ODSTRANĚNÍ PŠ 2021
SO 03 ÚPRAVA KORYTA – km 26,551 - 27,401, DHM Č. 6066
SO 03.5 OPEVNĚNÍ KORYTA – km 27,240 - 27,341
Příloha
CHARAKTERISTICKÉ PŘÍČNÉ ŘEZY 104-104 AŽ 105-105
Měřítko
1:100
Číslo přílohy
035_1
Objednatel
POVOŘÍ ODŘY, STÁTNÍ FOND
ZÁVOD OPAVA