




PŮDORYS

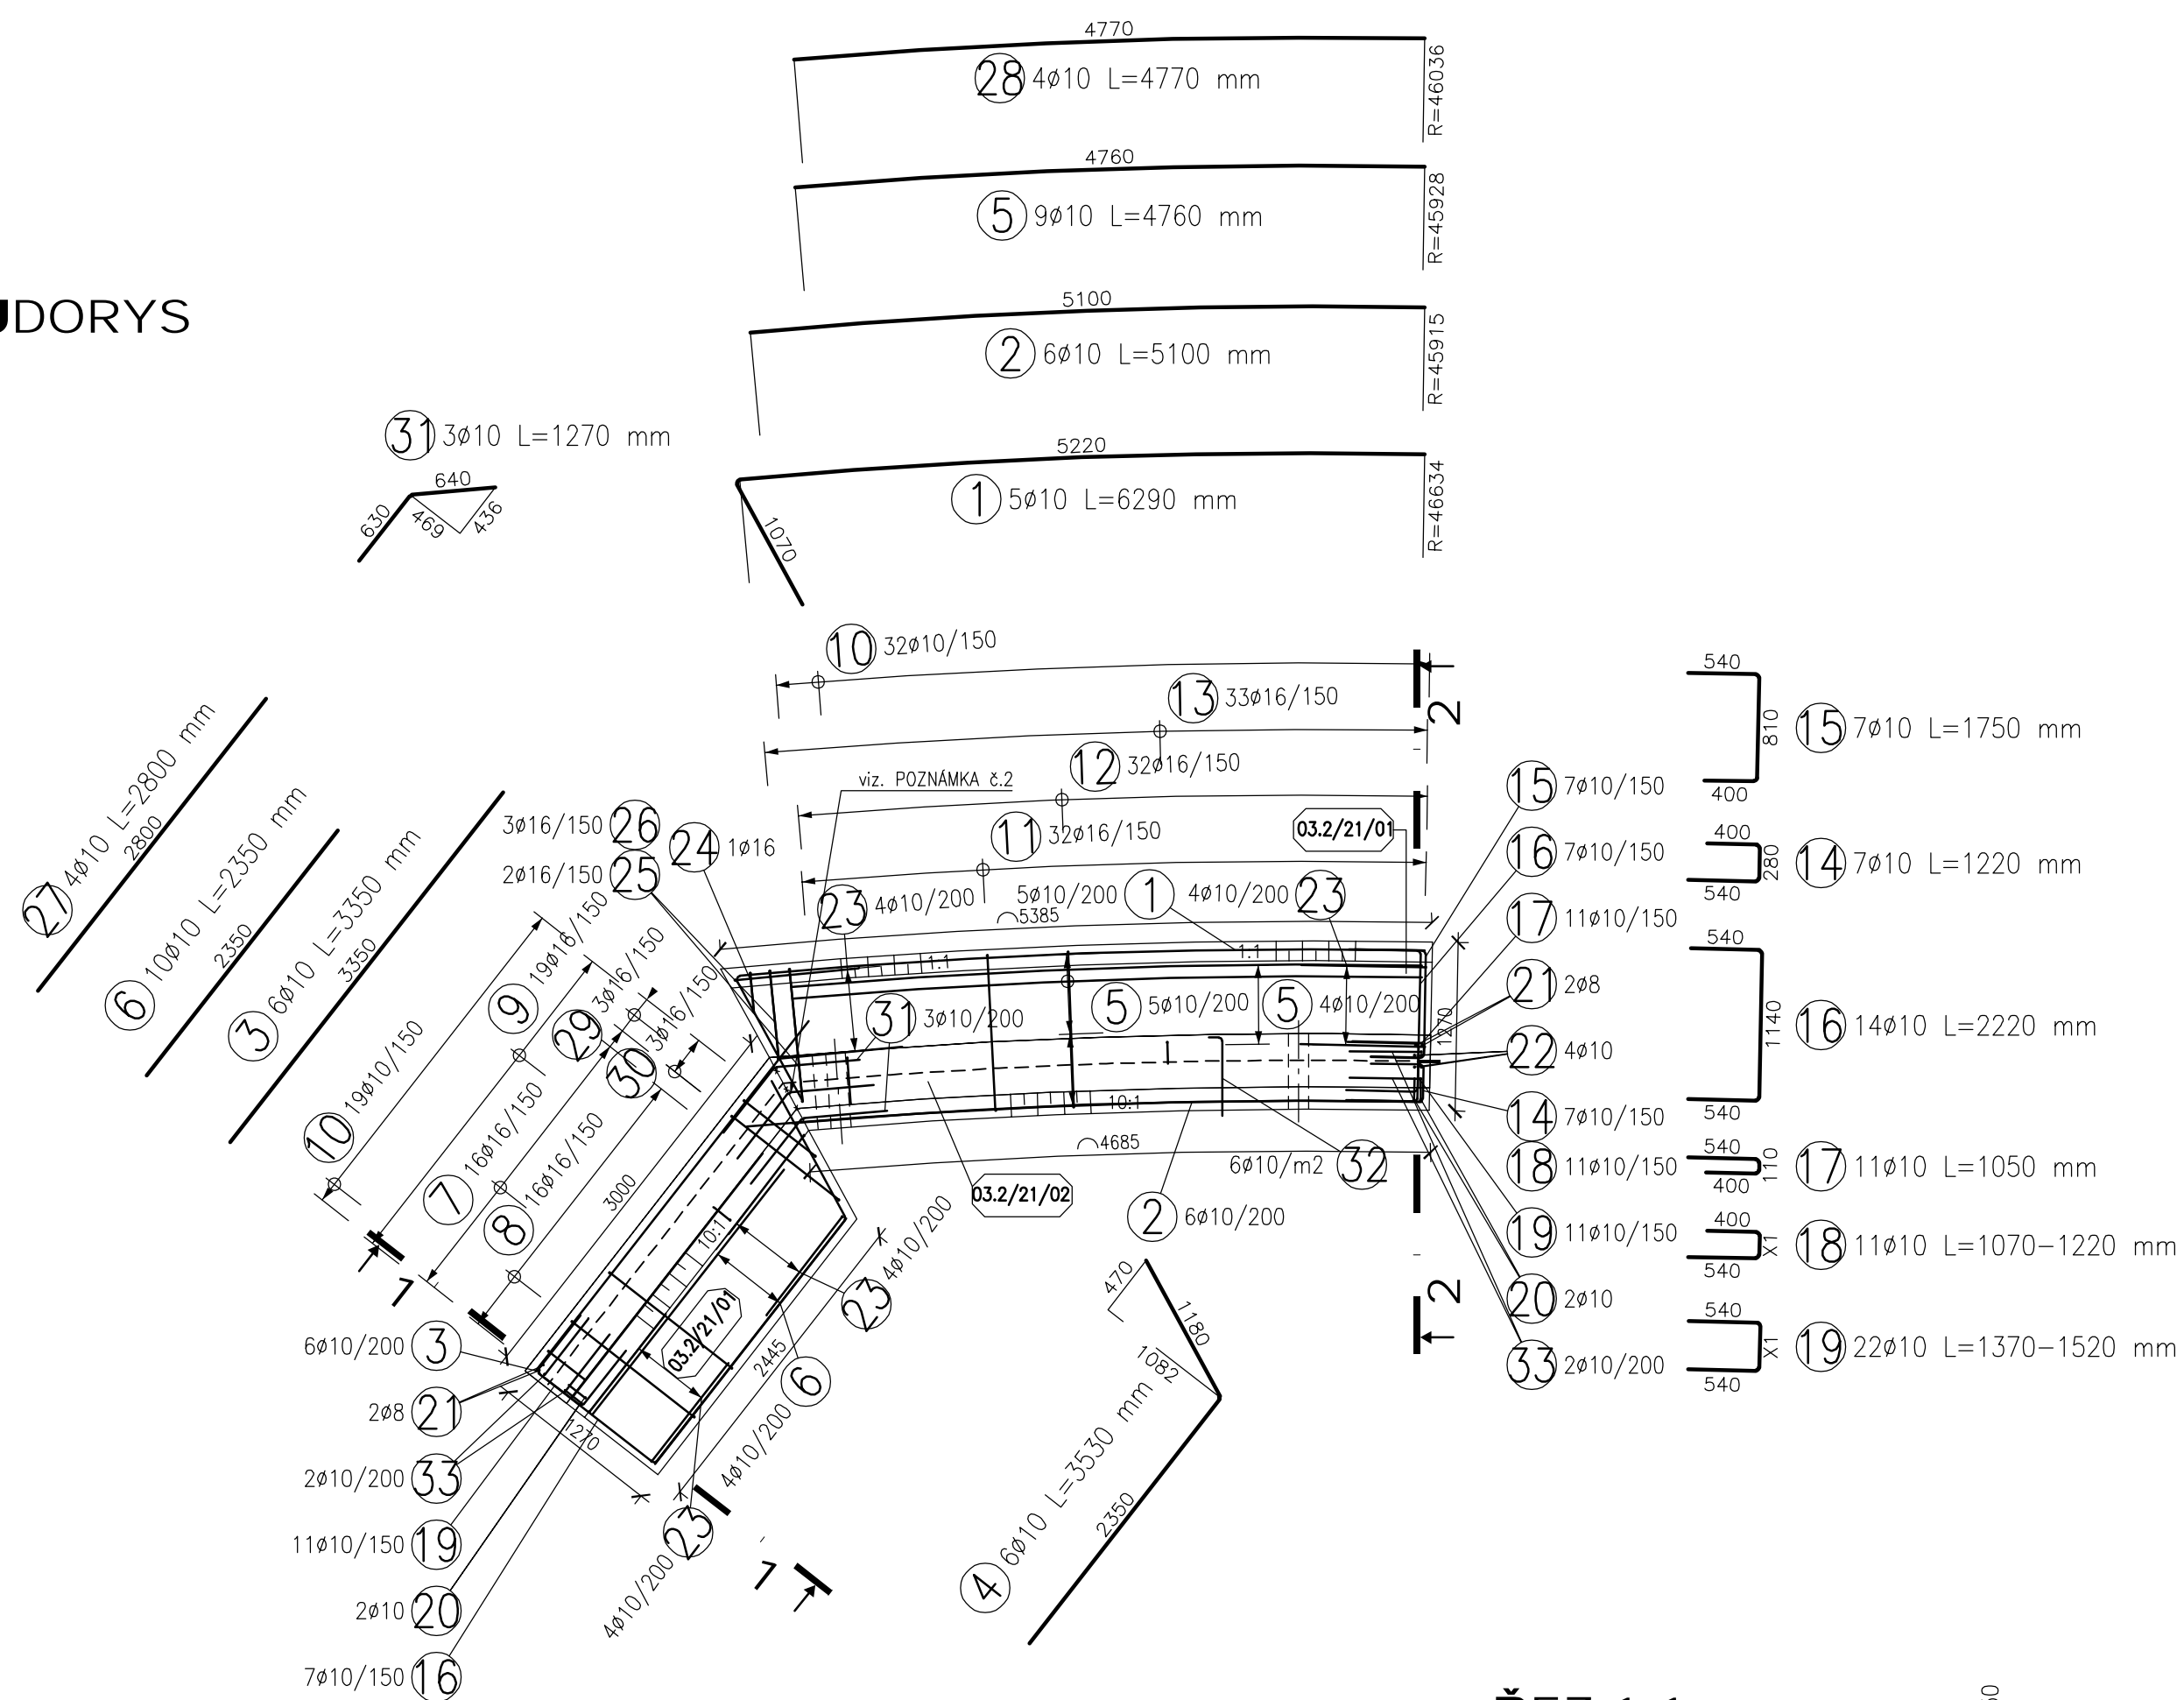

ŘEZ 1-1

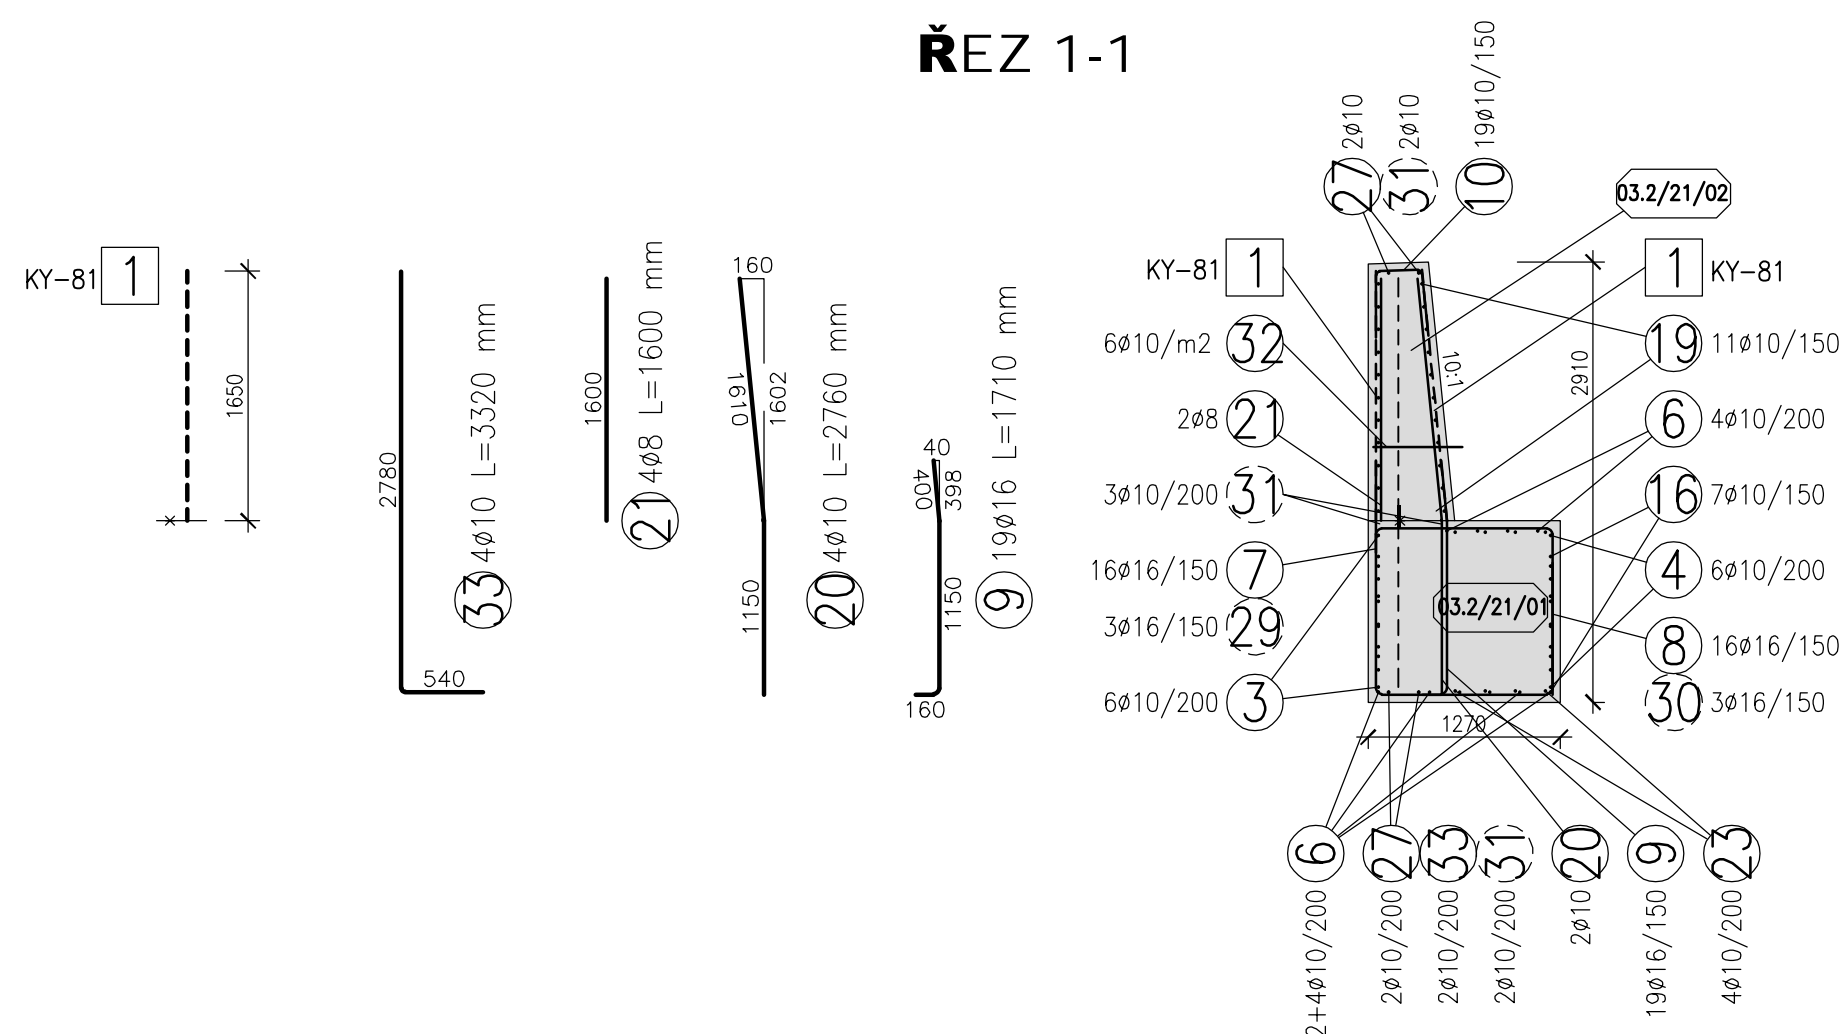

ŘEZ 2-2

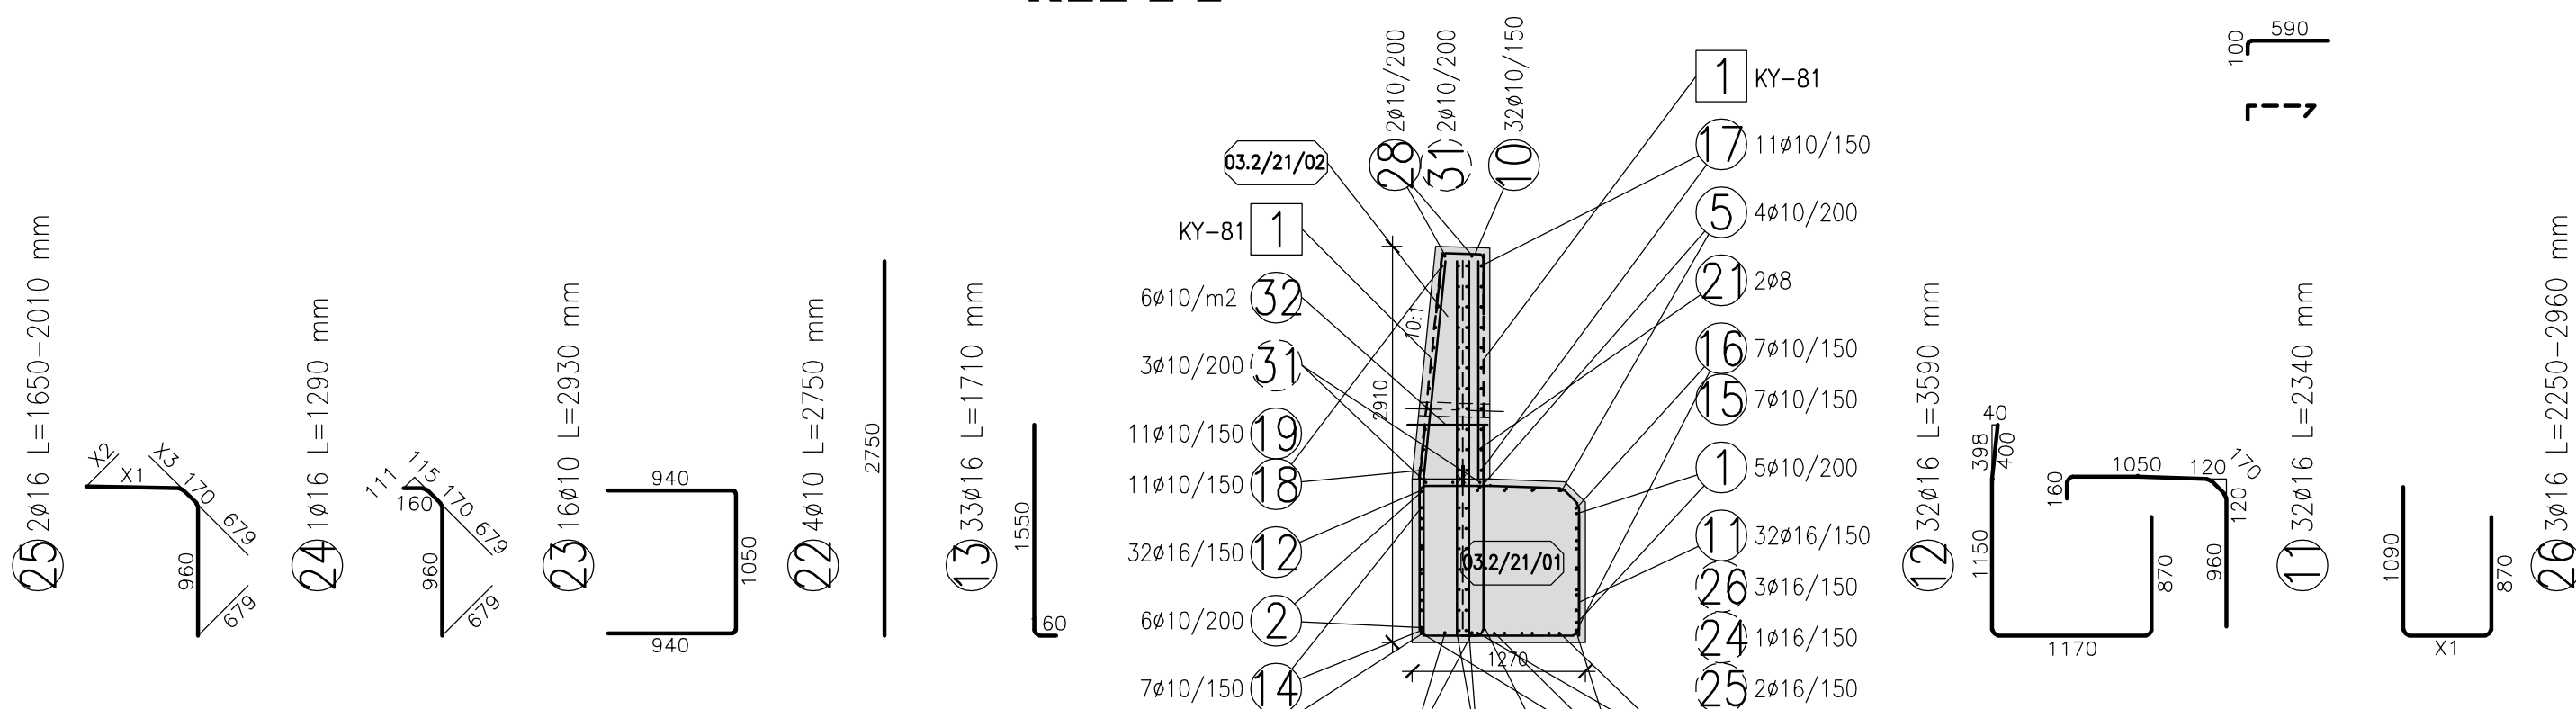


Položka č. 30 Ø16					
Poloha	ks.	Úseky [m]	Délka [m]	Celk. Délka [m]	
1	1	0.340	1.600	1.600	
2	1	0.680	1.940	1.940	
3	1	1.030	2.290	2.290	
Hmotnost celkem [kg]				9.200	


Položka č. 19 Ø10					
Poloha	ks.	Úseky [m]	Délka [m]	Celk. Délka [m]	
		X1			
1	2	0.290	1.370	2.740	
2	2	0.300	1.380	2.760	
3	2	0.320	1.400	2.800	
4	2	0.350	1.410	2.820	
5	2	0.350	1.430	2.860	
6	2	0.360	1.440	2.880	
7	2	0.380	1.460	2.920	
8	2	0.390	1.470	2.940	
9	2	0.410	1.490	2.980	
10	2	0.420	1.500	3.000	
11	2	0.440	1.520	3.040	
Hmotnost celkem		kg		19.584	

Položka č. 8. 11 Ø10


Poloha	ks.	Úseky [m]	Délka [m]	Celk. Délka [m]
1	1	0,280	1,220	1,220
2	1	0,260	1,200	1,200
3	1	0,250	1,190	1,190
4	1	0,230	1,170	1,170
5	1	0,220	1,160	1,160
6	1	0,200	1,140	1,140
7	1	0,190	1,130	1,130
8	1	0,170	1,110	1,110
9	1	0,160	1,100	1,100
10	1	0,140	1,080	1,080
11	1	0,130	1,070	1,070
Hmotnost celkem [kg]				7,756

<div> <div> <div> <div> <div></div> <div></div> </div> <div> <div></div> <div></div> </div> </div> <div> <div></div> <div></div> </div> </div> </div> <div> <div> <div> <div></div> <div></div> </div> <div> <div></div> <div></div> </div> </div> <div> <div></div> <div></div> </div> </div>					<div> <div> <div> <div></div> <div></div> </div> <div> <div></div> <div></div> </div> </div> <div> <div></div> <div></div> </div> </div>			
<div> <div> <div> <div></div> <div></div> </div> <div> <div></div> <div></div> </div> </div> <div> <div></div> <div></div> </div> </div>					<div> <div> <div> <div></div> <div></div> </div> <div> <div></div> <div></div> </div> </div> <div> <div></div> <div></div> </div> </div>			
Poloha	ks.	Úseky [m]	Délka [m]	Celk. Délka [m]
		X1		
1	1	1.030	3.450	3.450
2	1	0.680	3.100	3.100
3	1	0.340	2.760	2.760
Hmotnost celkem [kg]				14.691

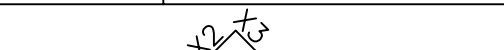Položka č. 25) Ø16					
					
Poloha	ks.	Úseky [m]			Celk. Délka [m]
		X1	X2	X3	
1	1	0.520	0.361	0.374	1.650
2	1	0.880	0.611	0.634	2.010
Hmotnost celkem [kg]					5.775

ABULKA VÝZTUŽE				Délka 8500B		
Č. ř.	D [mm]	Délka [m]	Počet ks.	8	10	16
1	10	6.290	5		31.450	
2	10	5.100	6		30.600	
3	10	3.350	6		20.100	
4	10	3.530	6		21.180	
5	10	4.760	9		42.840	
6	10	2.350	10		23.500	
7	16	3.590	16			57.440
8	16	2.430	16			38.880
9	16	1.710	19			32.490
10	10	1.190	51		60.690	
11	16	2.340	32			74.880
12	16	3.590	32			114.880
13	16	1.710	33			56.430
14	10	1.220	7		8.540	
15	10	1.750	7		12.250	
16	10	2.220	14		31.080	
17	10	1.050	11		11.550	
18	10	-x-	11		12.570	
19	10	-x-	22		31.740	
20	10	2.760	4		11.040	
21	8	1.600	4	6.400		
22	10	2.750	4		11.000	
23	10	2.930	16		46.880	
24	16	1.290	1			1.290
25	16	-x-	2			3.660
26	16	-x-	3			7.820
27	10	2.800	4		11.200	
28	10	4.770	4		19.080	
29	16	-x-	3			9.310
30	16	-x-	3			5.830
31	10	1.270	3		3.810	
32	10	0.690	86		59.340	
33	10	3.320	4		13.280	
Celková délka				6.400	513.720	402.910
Specifická hmotnost				0.395	0.617	1.578
Hmotnost [kg]				2.528	316.965	635.792
Hmotnost celkem					955.285	

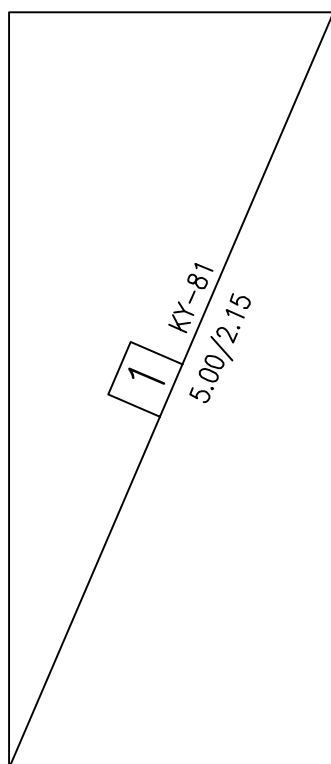

VÝKAZ TYPOVÝCH SÍTÍ

Ocel: Kari síť Ø8/100 - Ø8/100

Pol.č.	KS	Typ síťe	Délka L [m]	Šířka B [m]	Plocha [m ²]
1	4.0	KY-81	5.00	2.15	KY-81 43.000
Celková plocha [m ²]					43.000
Specifická hmotnost [kg/m ²]					7.990
Celková hmotnost podle typu síťe [kg]					343.570
Celková hmotnost [kg]					343.570

POZNAMKY: V MÍSTĚ PROSTUPŮ SE KARI SÍŤ PROSTŘIHNĚ. SÍŤ SE VYTVARUJÍ DO OBLOUKU DLE TVARU KONSTRUKCE PŘI DODRŽENÍ MIN. KRYTÍ.
V PLOŠE SÍŤ JE ZAPOČÍTÁNA REZERVA 40% NA PŘESAHY A PROSTŘÍH.
PŘESAHY SÍŤ MIN. 400 mm.

POZNÁMKY:

KRYTÍ VÝZTUŽE MIN. 50 mm

KRYTÍ VÝZTUŽE POD MATRICEMI BUDE 45 mm OD NEJHLUBŠÍ SPÁRY V IMITACI KAMENNÉHO ZDIVA
KRYTÍ A ROZMĚRY PRUTŮ JSOU UVAŽOVÁNY VŽDY K VNĚJŠÍ HRANĚ VÝZTUŽE

BETON C 30/37 XC4 XF3

OCEL 10 505 (R)

- 1) SPONY MOHOU BÝT DODAVATELSKY TVAROVĚ UPRAVENY, NAPŘ. PRAVOÚHLÝ HÁK NA JEDNÉ STRANĚ S OHÝBÁNÍM AŽ IN-SITU.
- 2) V TOMTO MÍSTĚ JE MOŽNO S OHLEDEM NA PROVÁDĚNÍ UMÍSTI PRACOVNÍ SPÁRU

SCHÉMA BLOKŮ

