




PŮDORYS

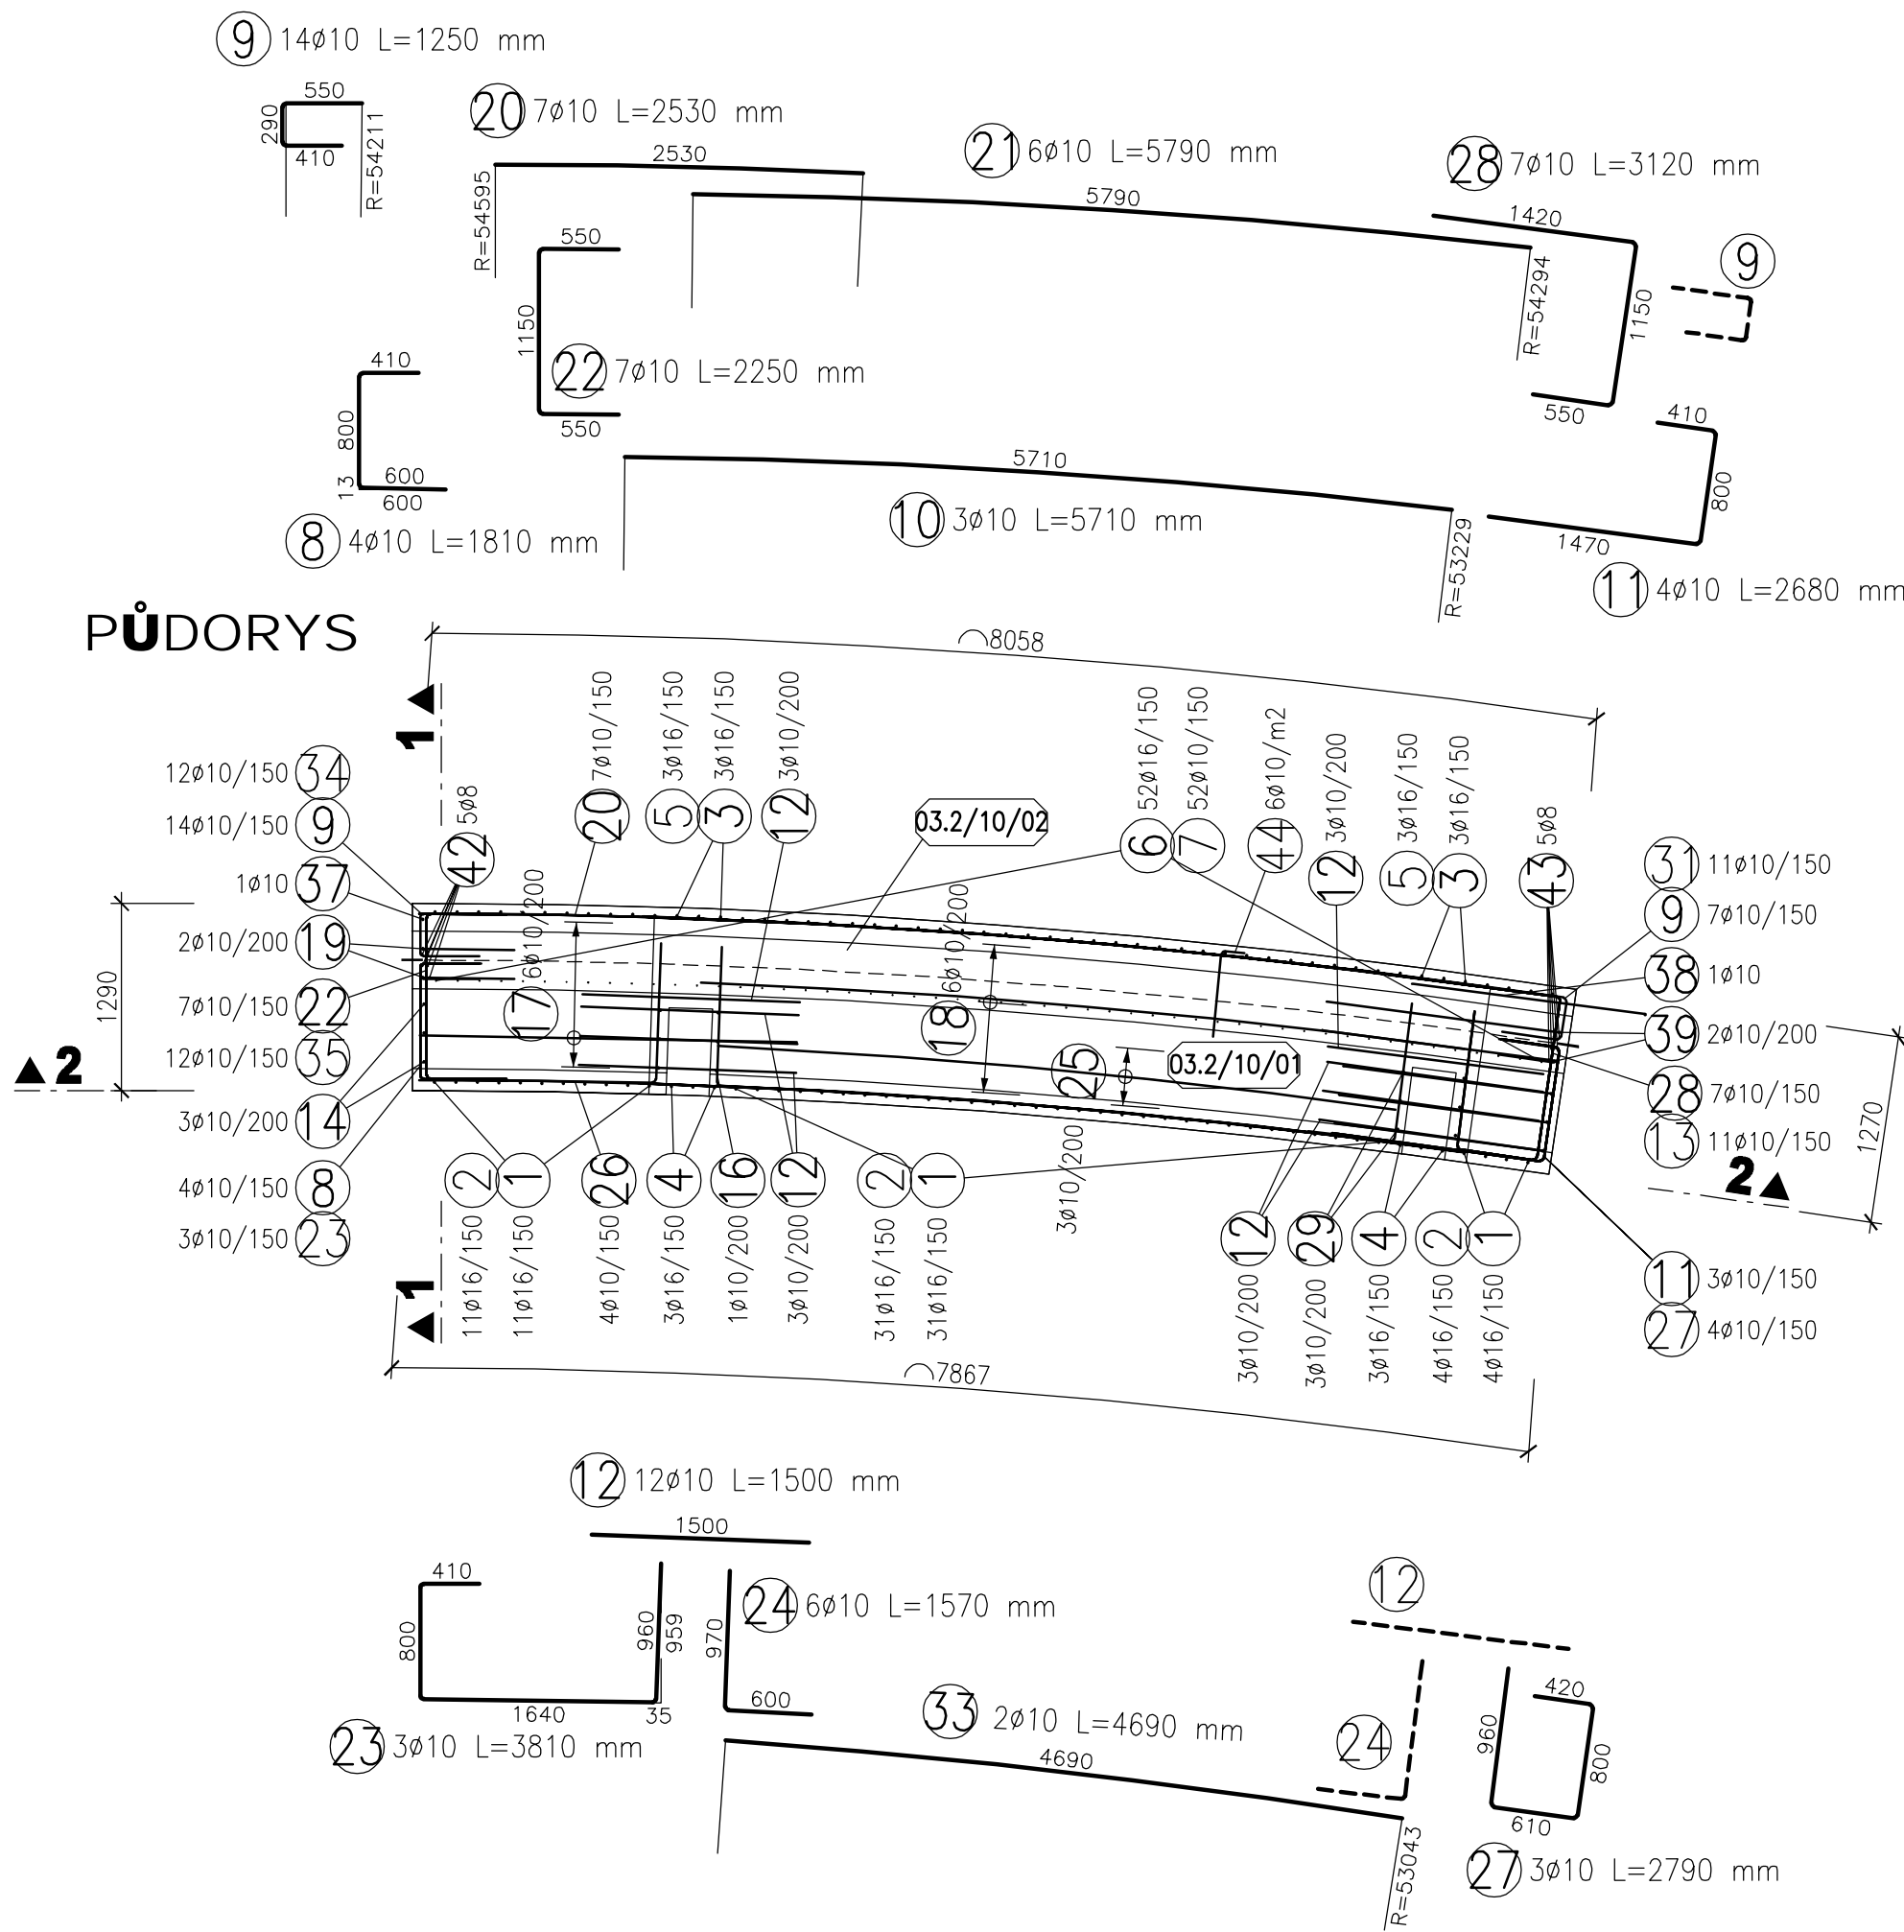

ŘEZ 2-2

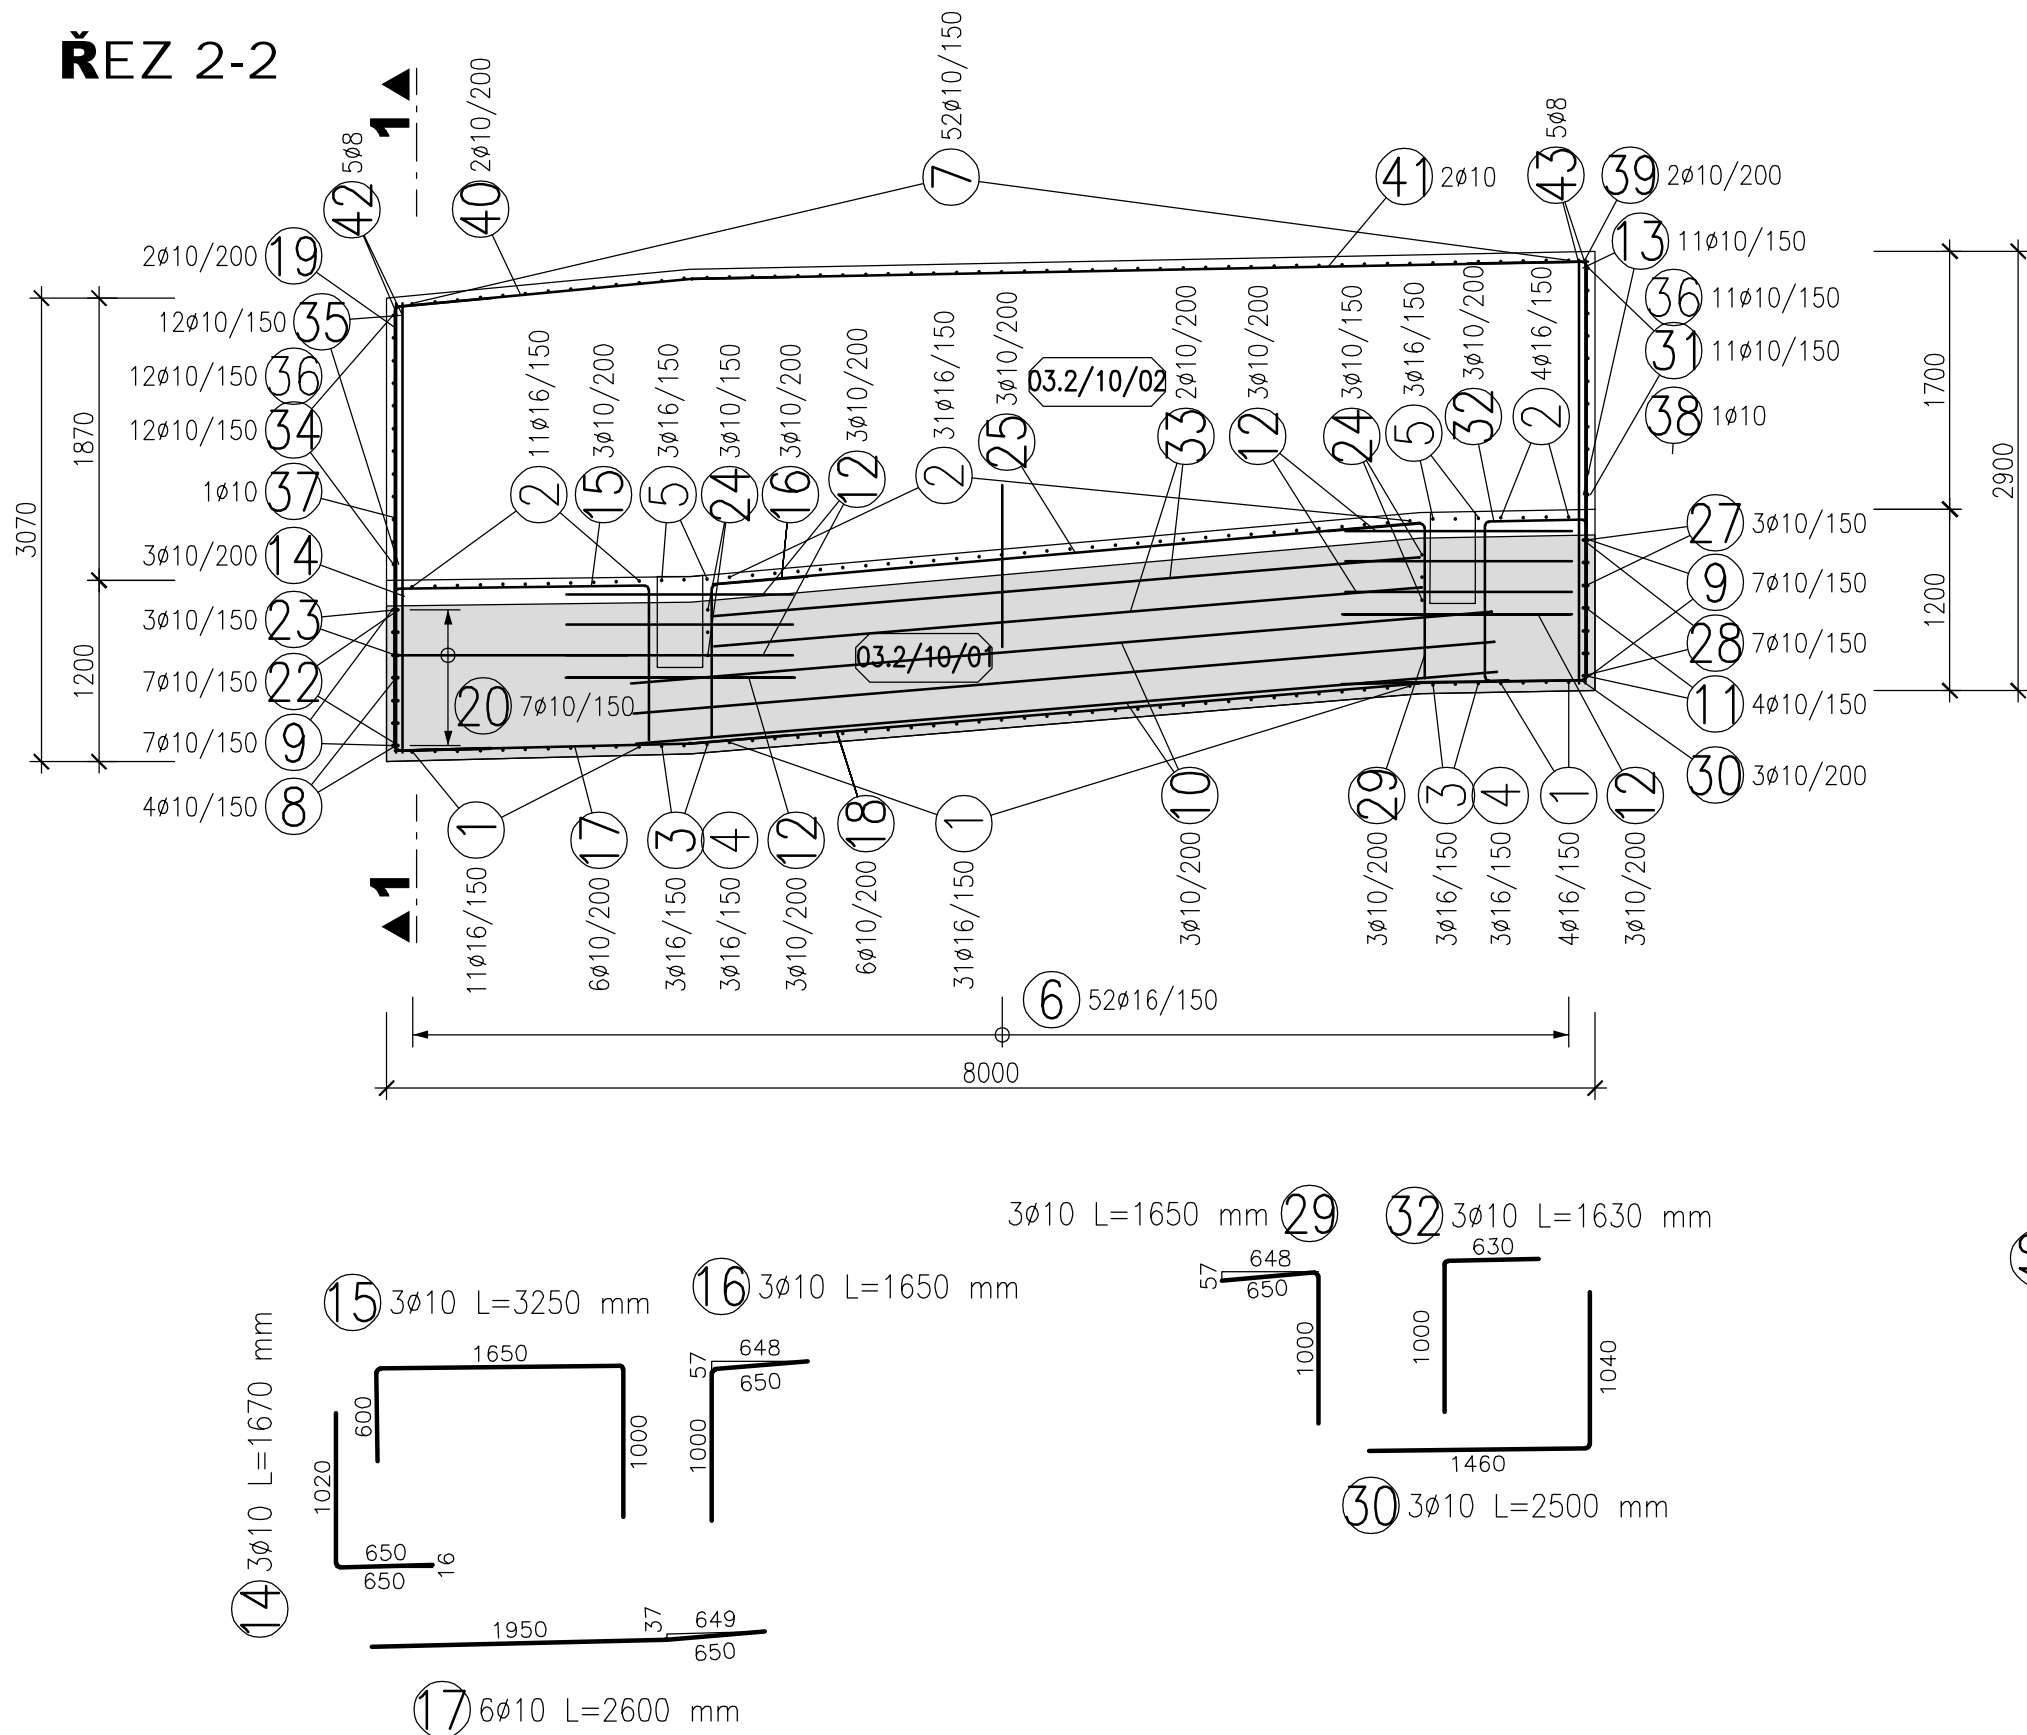

ŘEZ 1-1

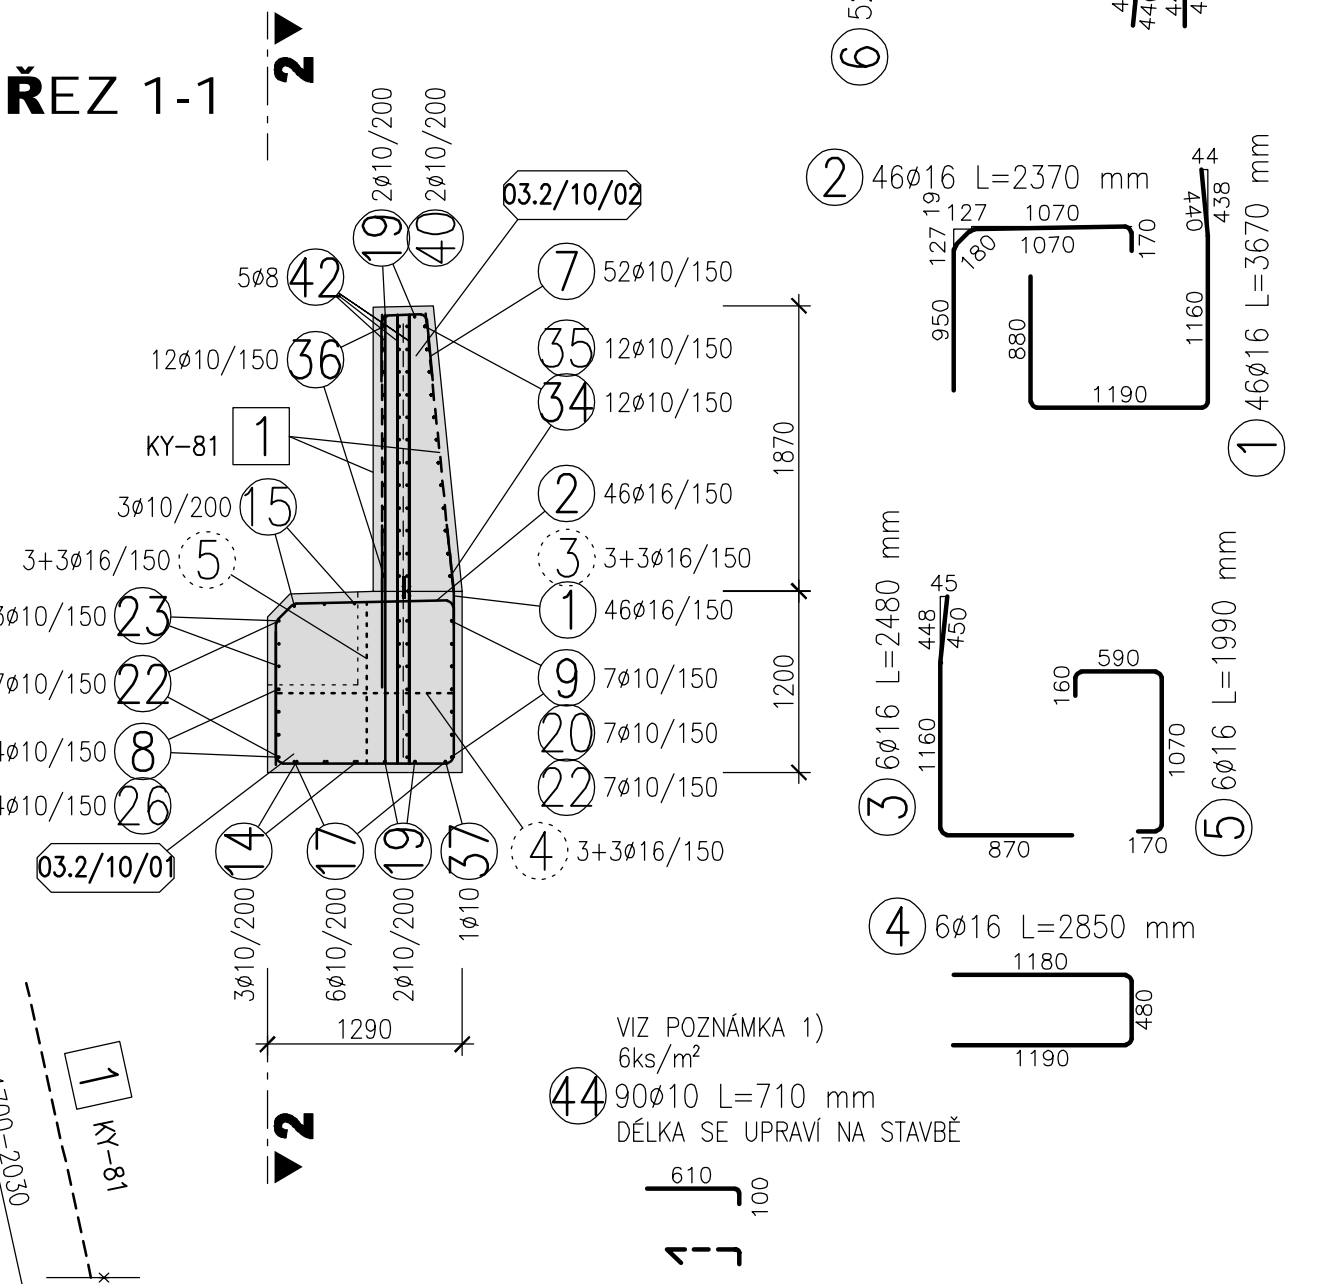

TABULKA VÝZTUŽE

Č. pol.	D [mm]	Délka [m]	Počet ks.	Délka B500B		
				8	10	16
1	16	3.670	46			168.820
2	16	2.370	46			109.020
3	16	2.480	6			14.880
4	16	2.850	6			17.100
5	16	1.990	6			11.940
6	16	1.070	52			55.640
7	10	1.190	52		61.880	
8	10	1.810	4		7.240	
9	10	1.250	14		17.500	
10	10	5.710	3		17.130	
11	10	2.680	4		10.720	
12	10	1.500	12		18.000	
13	10	-x-	11		14.460	
14	10	1.670	3		5.010	
15	10	3.250	3		9.750	
16	10	1.650	3		4.950	
17	10	2.600	6		15.600	
18	10	5.300	6		31.800	
19	10	3.580	2		7.160	
20	10	2.530	7		17.710	
21	10	5.790	6		34.740	
22	10	2.250	7		15.750	
23	10	3.810	3		11.430	
24	10	1.570	6		9.420	
25	10	4.700	3		14.100	
26	10	2.460	4		9.840	
27	10	2.790	3		8.370	
28	10	3.120	7		21.840	
29	10	1.650	3		4.950	
30	10	2.500	3		7.500	
31	10	-x-	11		12.760	
32	10	1.630	3		4.890	
33	10	4.690	2		9.380	
34	10	-x-	12		13.920	
35	10	-x-	12		15.780	
36	10	0.950	23		21.850	
37	10	2.180	1		2.180	
38	10	3.130	1		3.130	
39	10	4.390	2		8.780	
40	10	2.620	2		5.240	
41	10	5.850	2		11.700	
42	8	2.970	5	14.850		
43	8	2.800	5	14.000		
44	10	0.710	90		63.900	
Celková délka				28.850	550.360	377.400
Specifická hmotnost				0.395	0.617	1.578
Hmotnost [kg]				11.396	339.572	595.538
Hmotnost celkem				946.505		

POZNÁMKY:


KRYTÍ VÝZTUŽE MIN. 50 mm

KRYTÍ VÝZTUŽE POD MATRICEMI BUDE 45 mm OD NEJHLUBŠÍ SPÁRY V IMITACI KAMENNÉHO ŽIVA. KRYTÍ A ROZMĚRY PRUTŮ JSOU UVAŽOVÁNY VÝZDY K VNĚJŠÍ HRANĚ VÝZTUŽE.

BETON C 30/37 XC4 XF3 OCEL 10 505 (R)

1) SPONY MOHOU BÝT DODAVATELSKY TVAROVĚ UPRAVENY, NAPŘ. PRAVOÚHLÝ HÁK NA JEDNÉ STRANĚ S OHYBÁNÍM AŽ IN-SITU.

SCHÉMA BLOKŮ

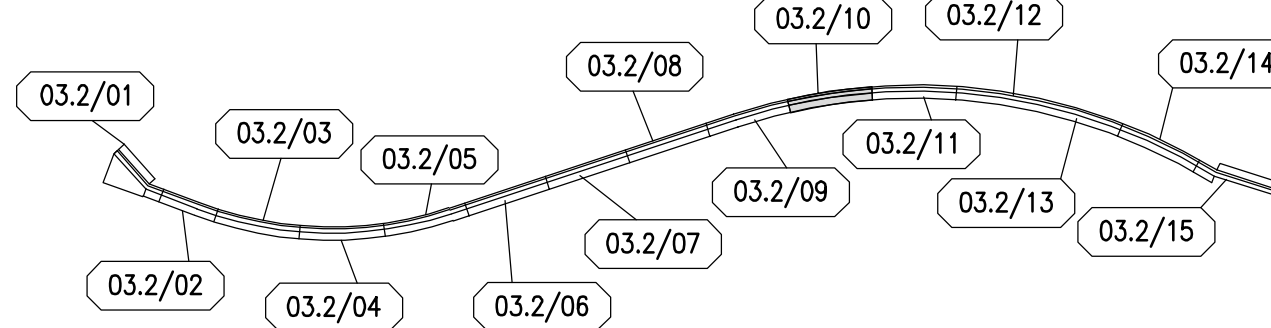

VÝKAZ TYPOVÝCH SÍTÍ

Pol.č.	KS	Typ sítě	Délka L [m]	Šířka B [m]	Plocha [m²]
1	4.0	KY-B1	5.00	2.15	43.000
Celková plocha [m²]					43.000
Specifická hmotnost [kg/m²]					7.990
Celková hmotnost podle typu sítě [kg]					343.570
Celková hmotnost [kg]					343.570

POZNÁMKY: V MÍSTĚ PROSTUPŮ SE KARI SÍTĚ PROSTŘÍHNE. V PLOŠE SÍTĚ JE ZAPOČÍTÁNA REZERVA 40% NA PŘESAHY A PROSTŘÍH. PŘESAHY SÍTĚ MIN. 400 mm.

