




ŘEZ 137-13
M 1:100

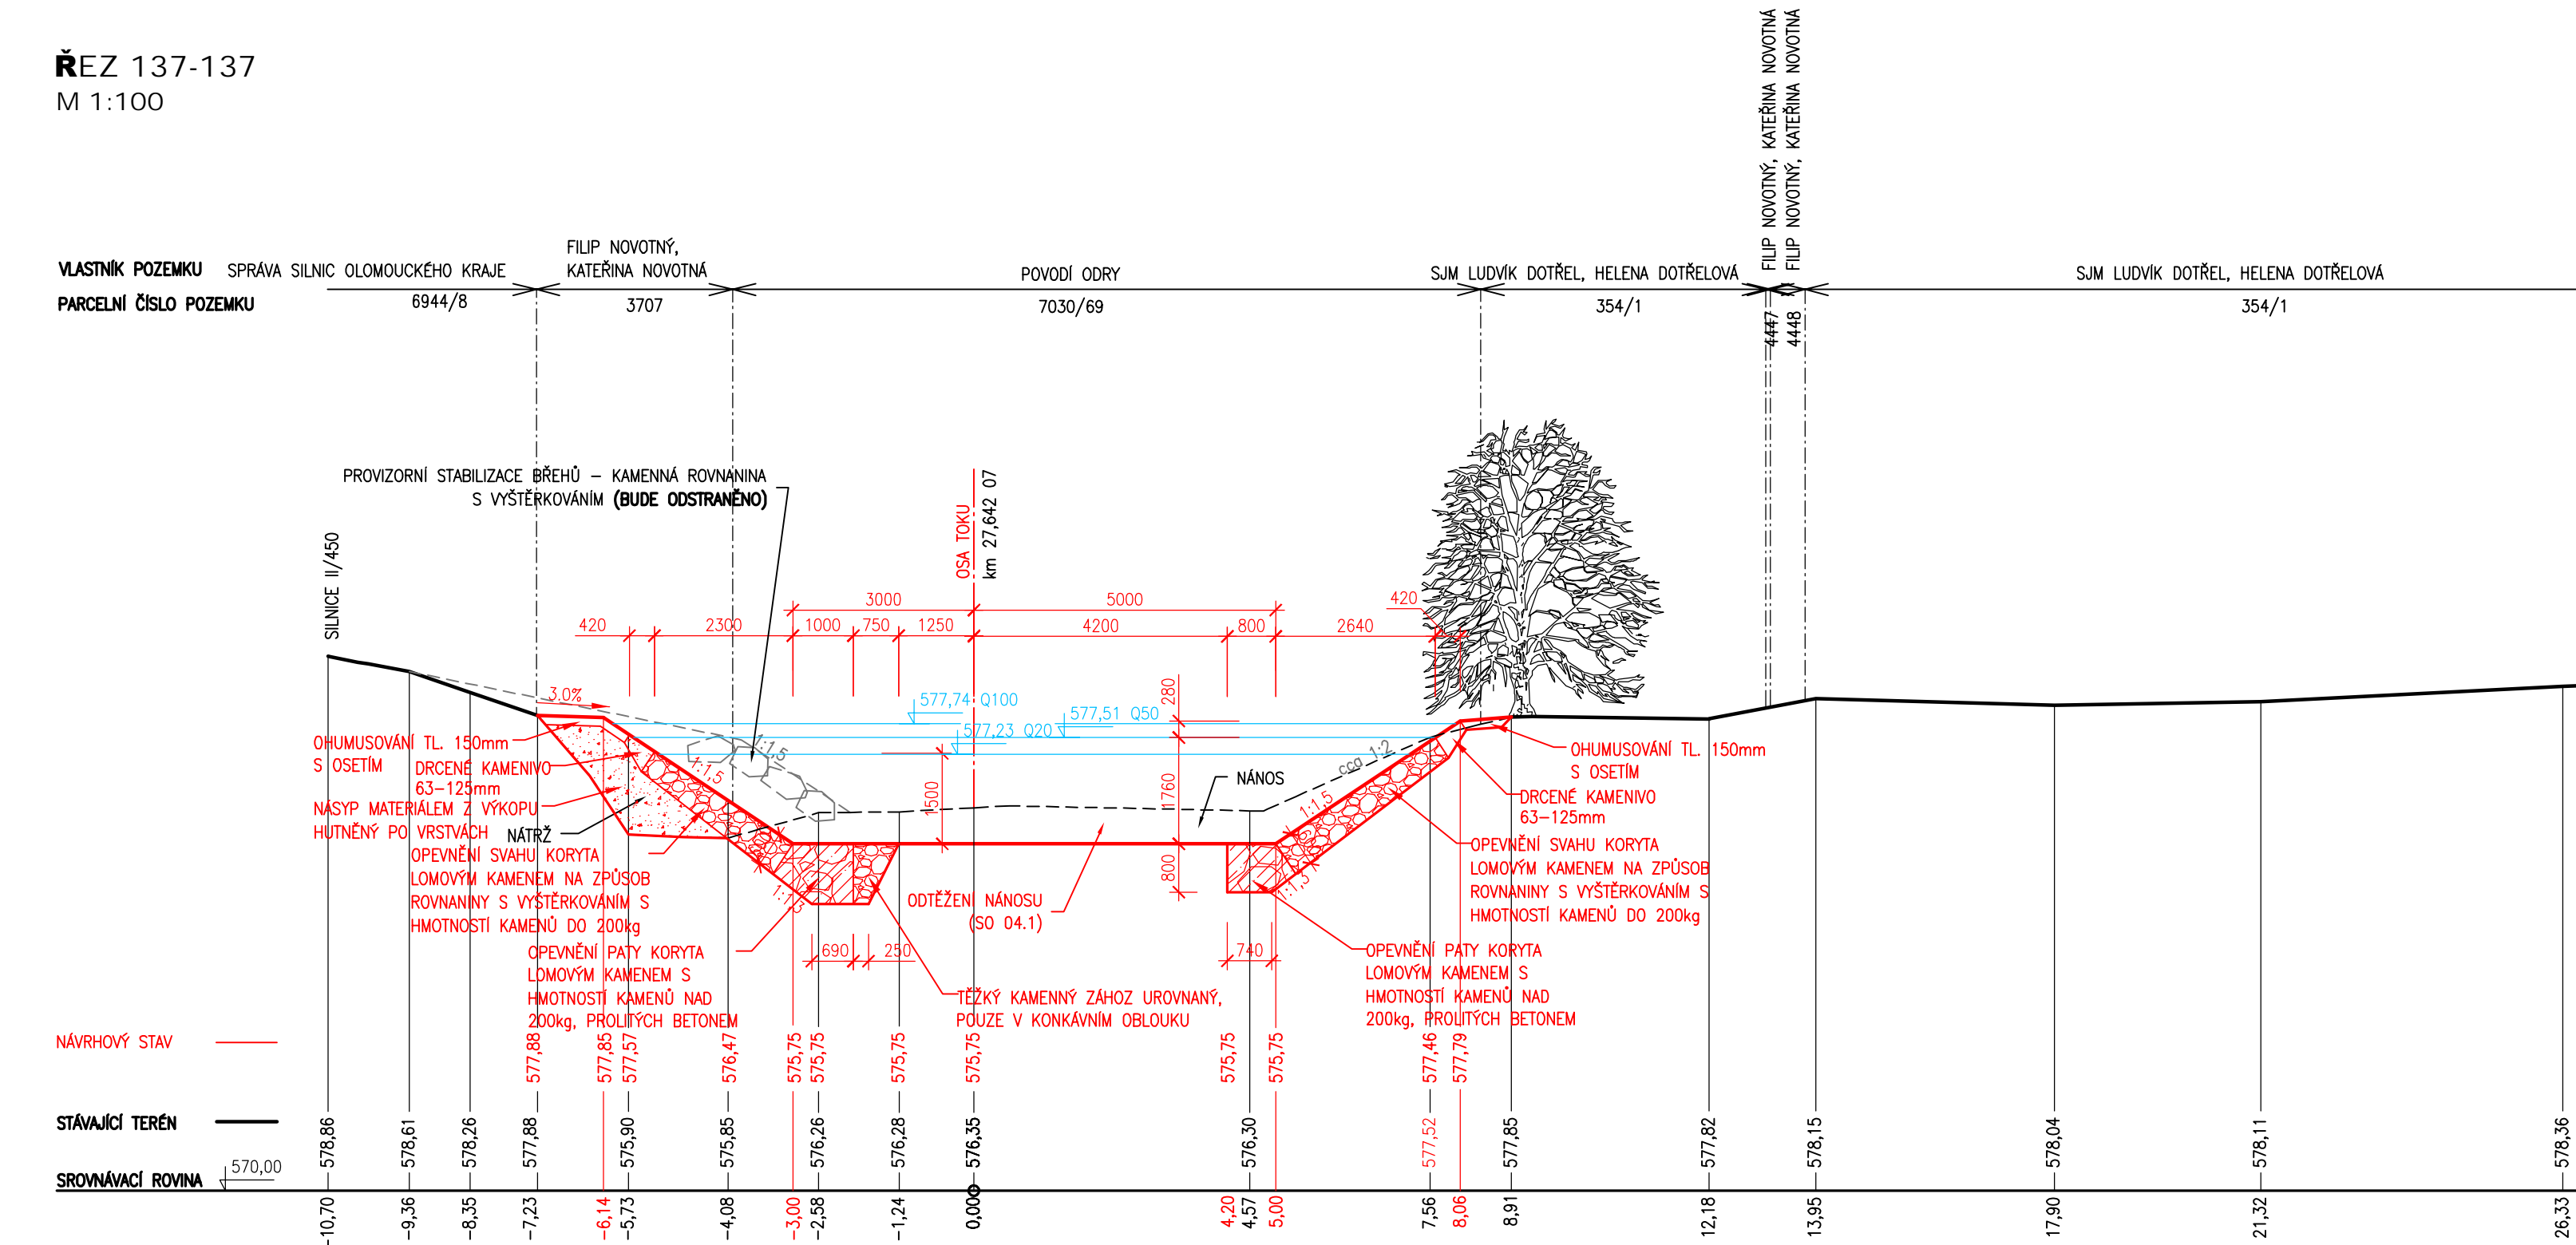

ŘEZ 138-13
M 1:100

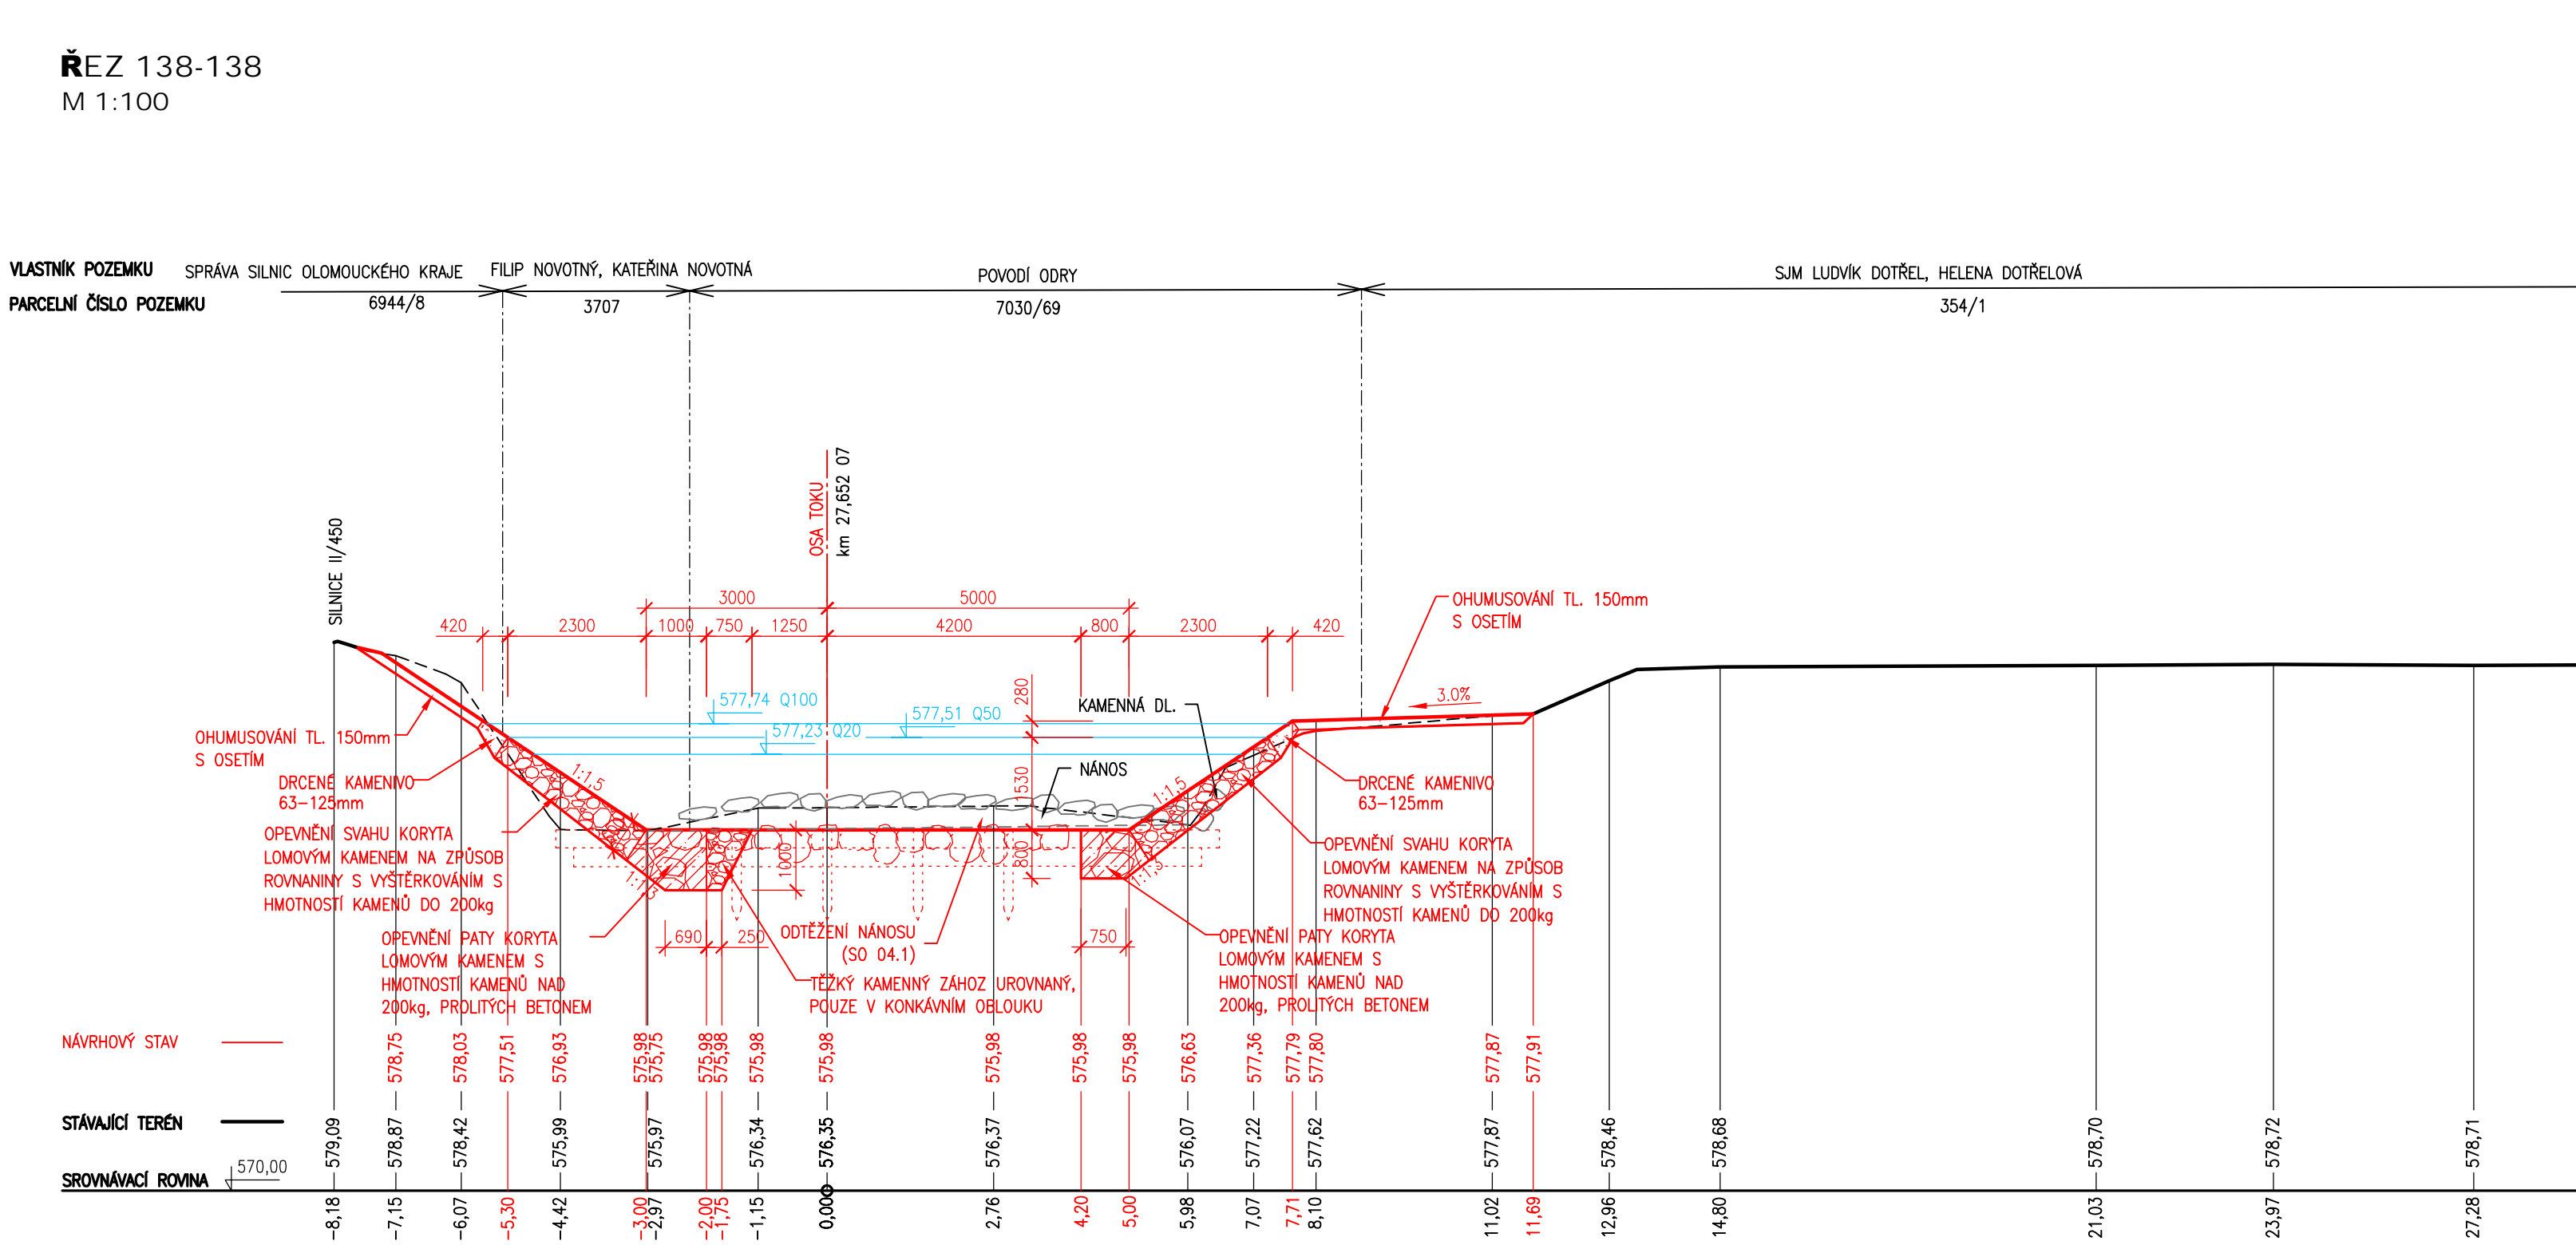

ŘEZ 139-139
M 1:100

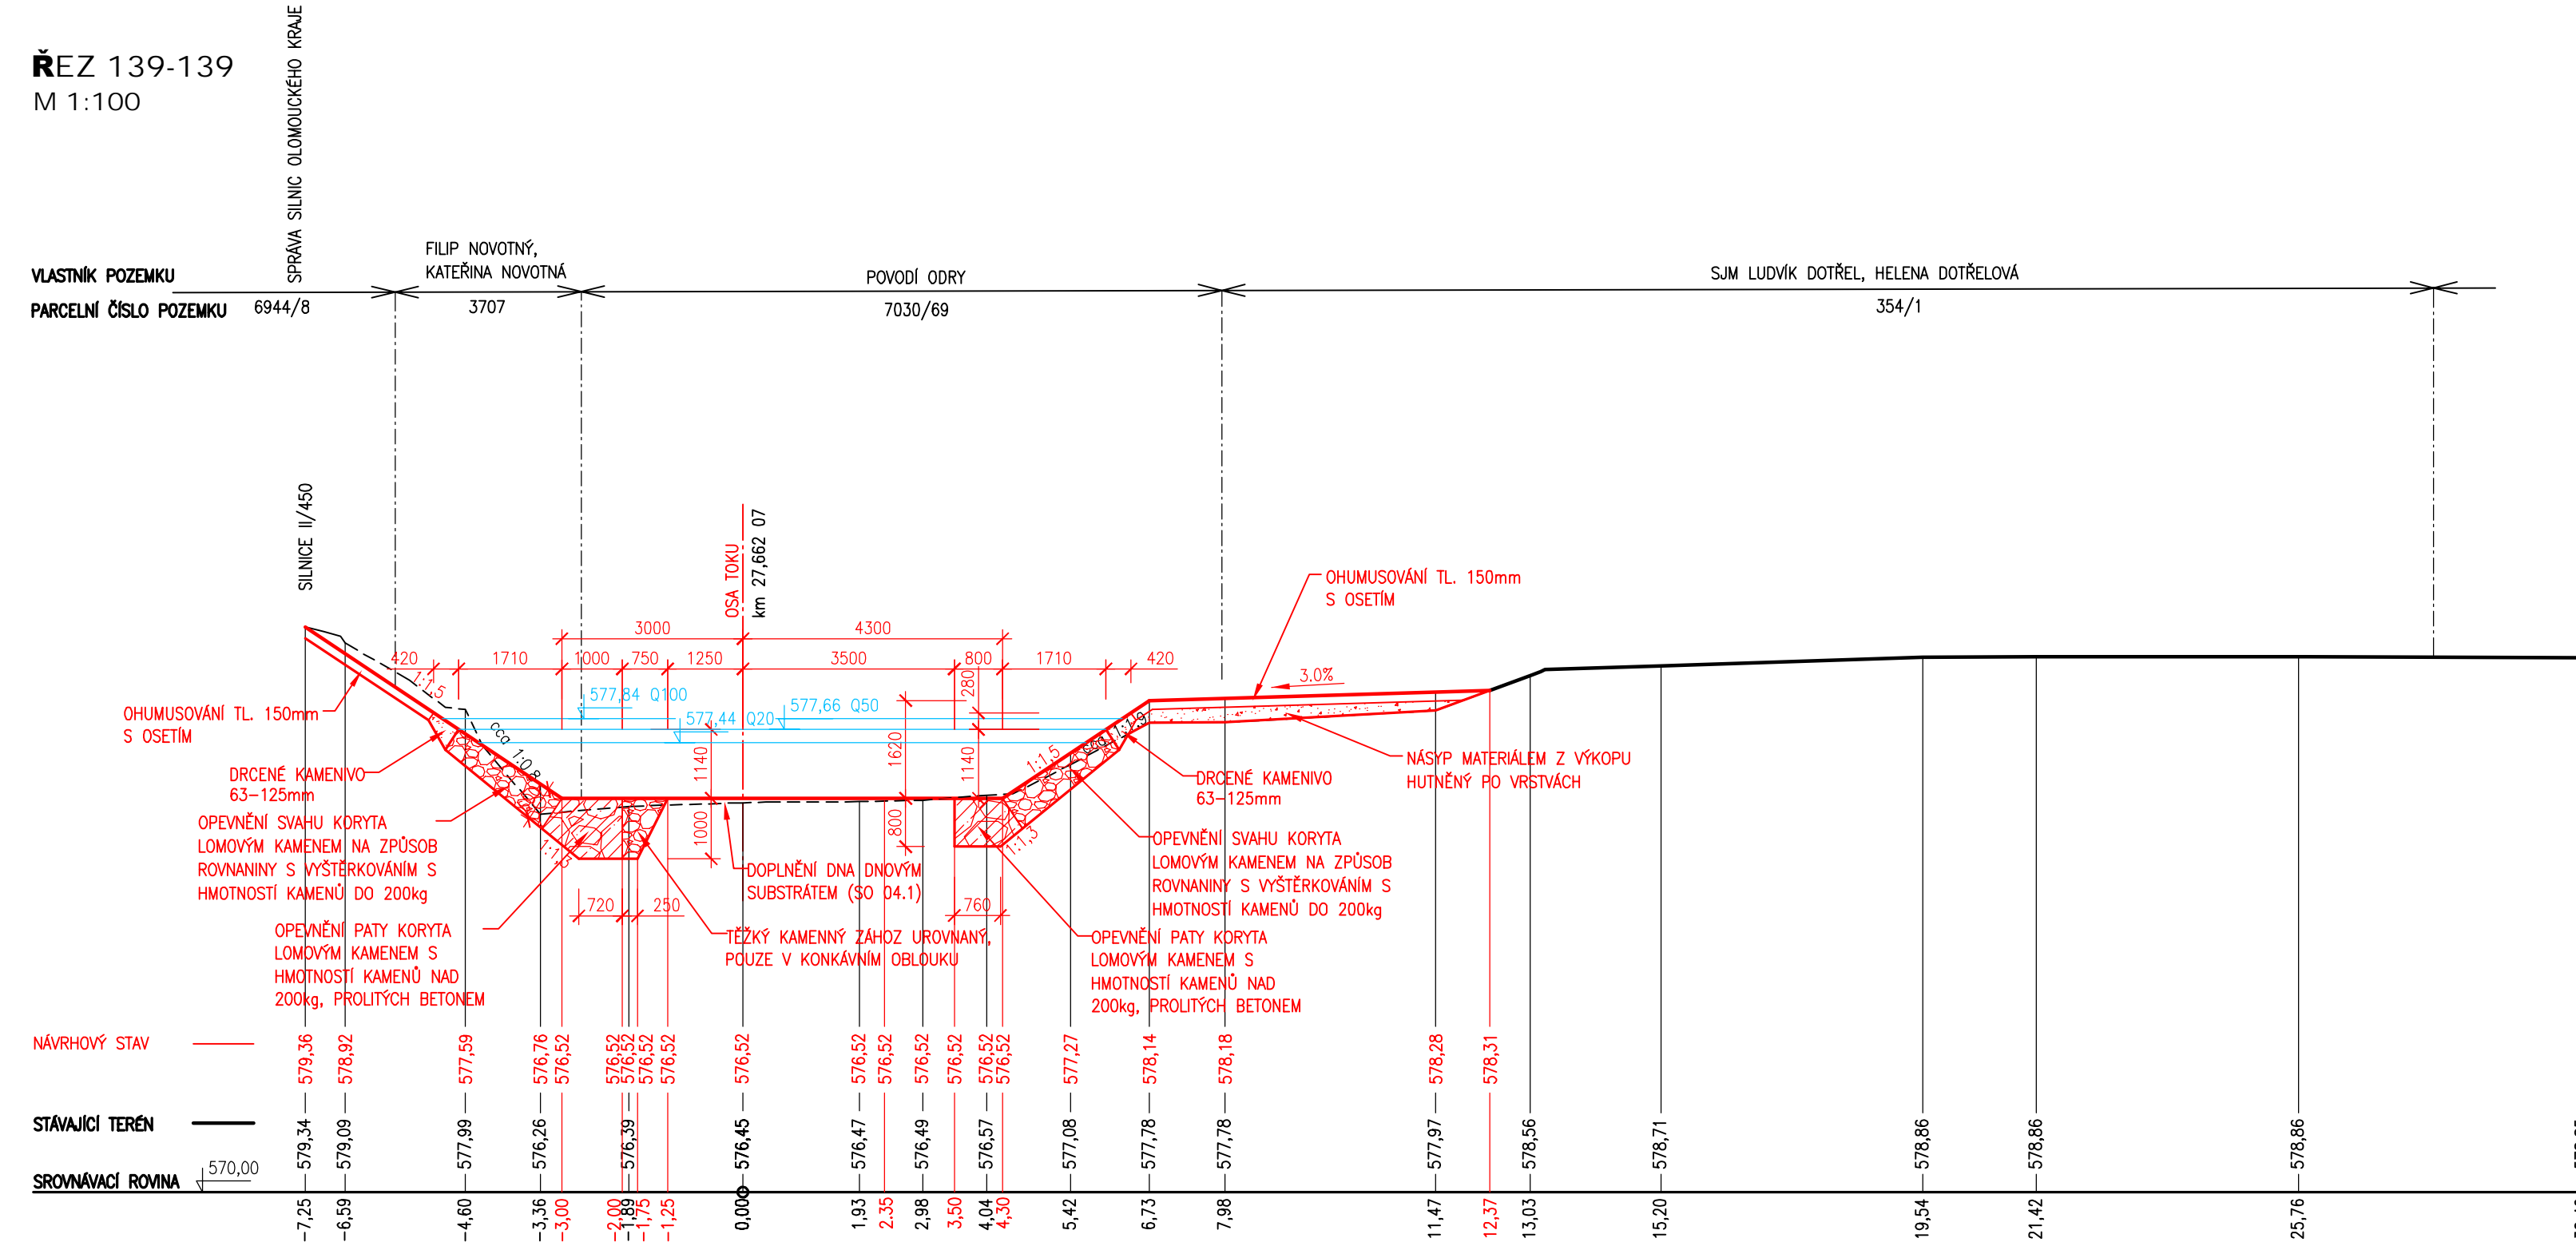

POZNÁMKA

1. ÚPRAVA NIVELY DLA A PŘÍČNÉ OBLASTI V TOKU BUDOU
PROVEDENÝ V RAMCI OBJEKTU SO 04.1 ÚPRAVA NIVELY
KORYTA – km 27,401 – 27,822.
2. POSÍLENÍ OPĚVŮ POKRYTÍ V KONKÁVNÉM NAMÁHANÉM OBLOKU
OPĚVNĚNÍ Z LOMOVÉHO KAMENE S HMOTNOSTÍ DO 200 kg
($D_s=0,20-0,40$ m) BUDE PROVEDENO PODLE SKUTEČNÉ ÚROVNĚ
ZALOŽENÍ STÁVAJÍCÍ POKRYTÍ OPĚVNĚNÍ SVAHU A TO TAK, ŽE NA
ÚROVNI ZAKLADOVÉ SPÁRY POKRYTÍ BUDE MÍT TOTO OPĚVNĚNÍ
ŠÍRKU 250 mm A BUDE PROVEDENO VE SMĚRU 2:1 SMĚREM
K OSE KORYTA. MAXIMÁLNÍ VÝŠKA POSÍLENÍ OPĚVNĚNÍ POKRYTÍ
LOMOVÝM KAMENEM SE UVAŽUJE 1 000 mm.

HYDROLOGICKÁ DATA

