



**ŘEZ 71-71**  
M 1:100

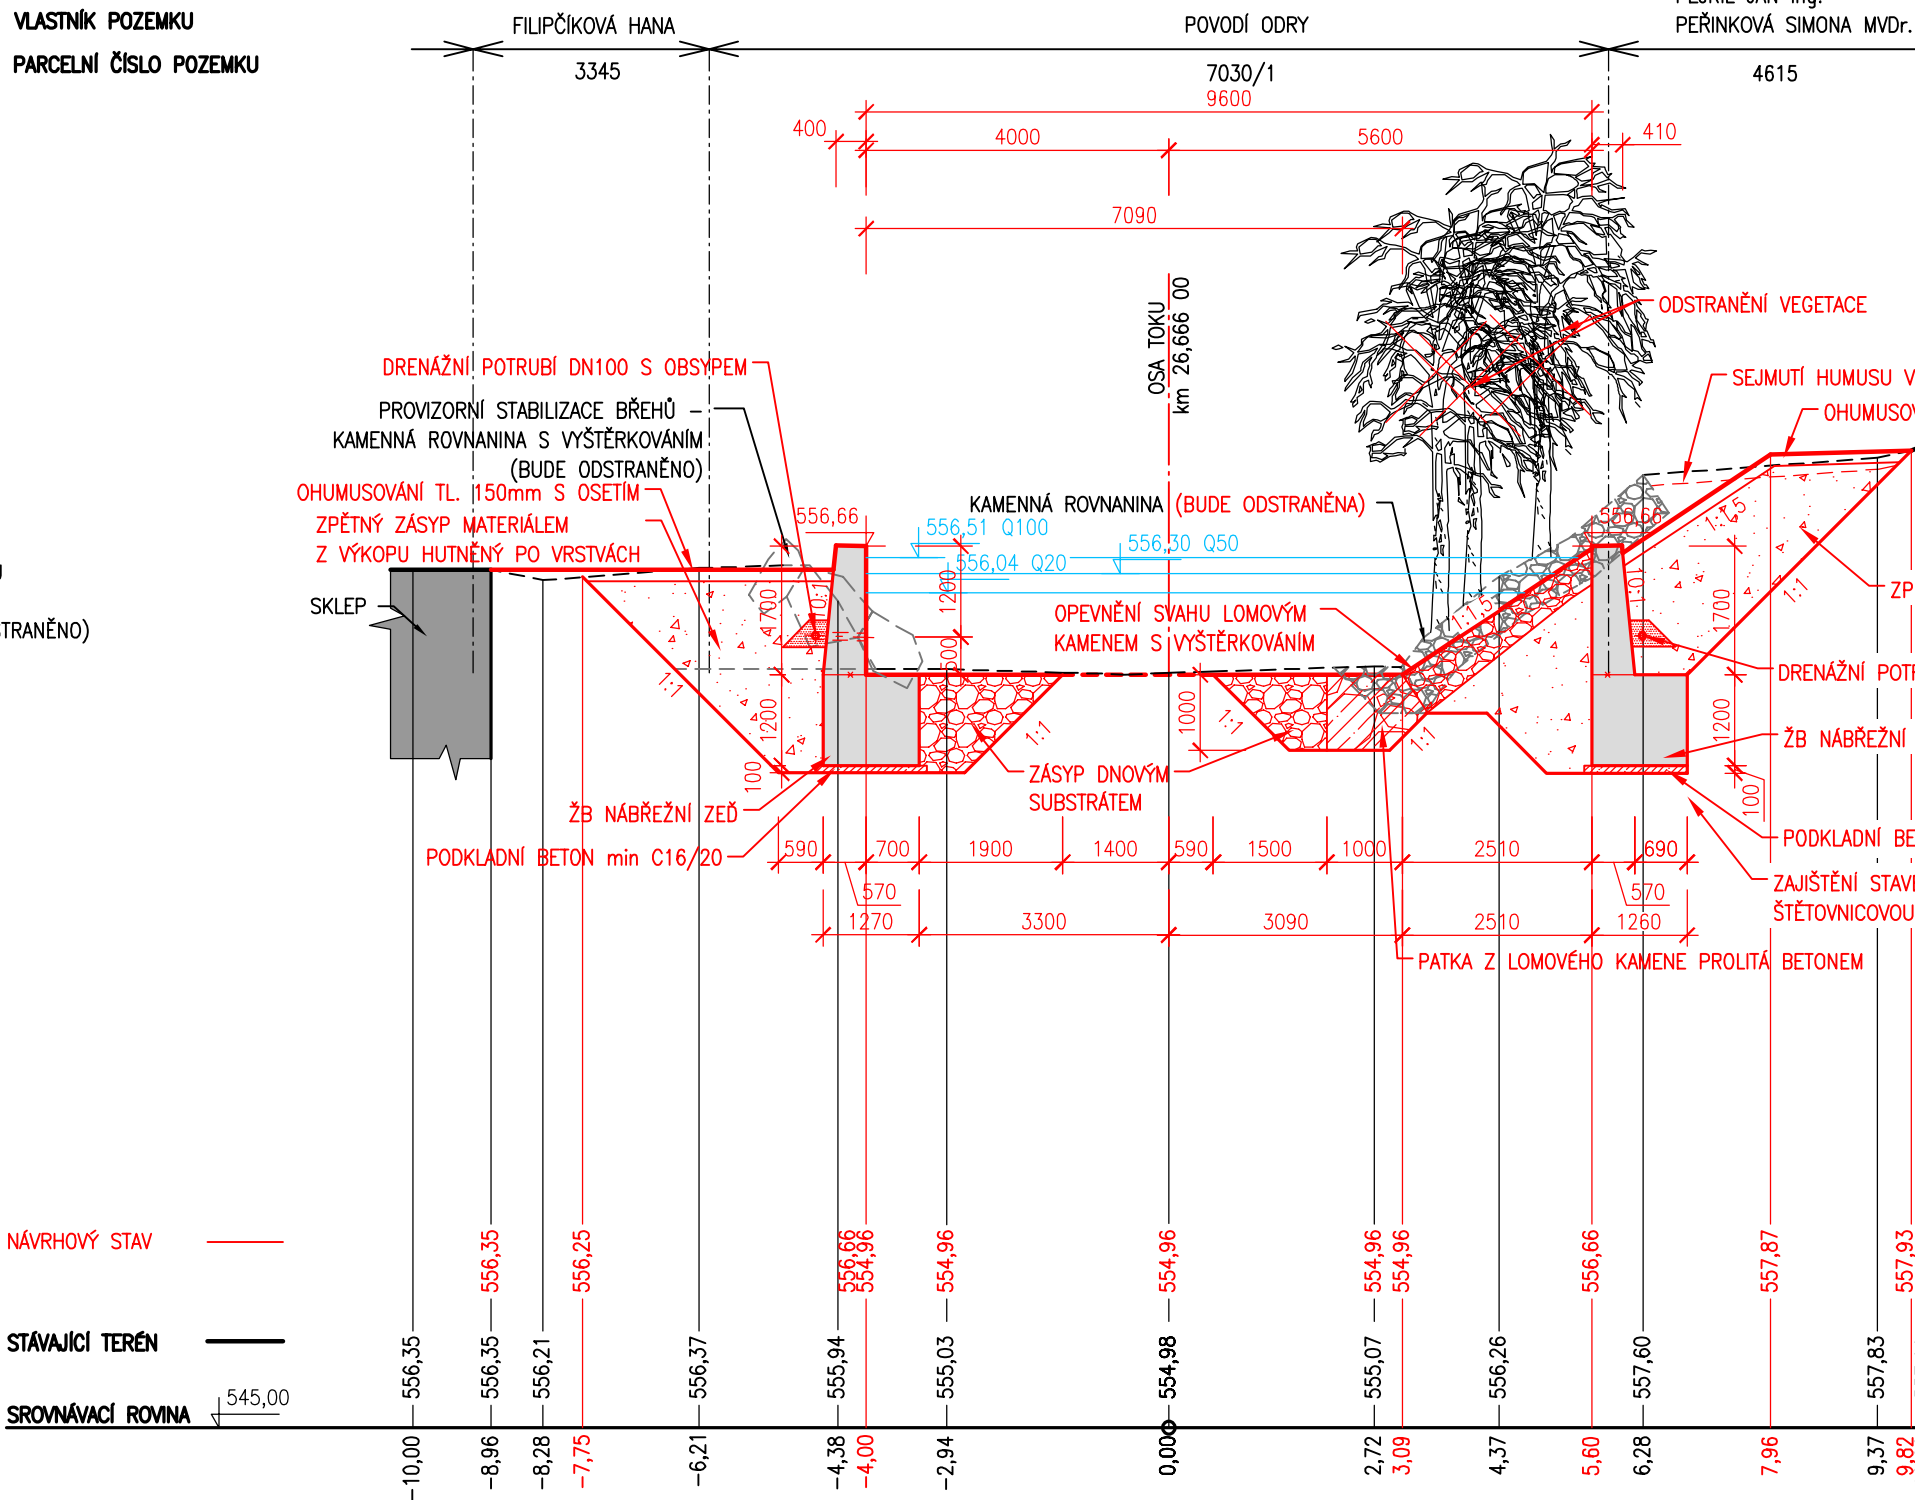


## LEGENDA

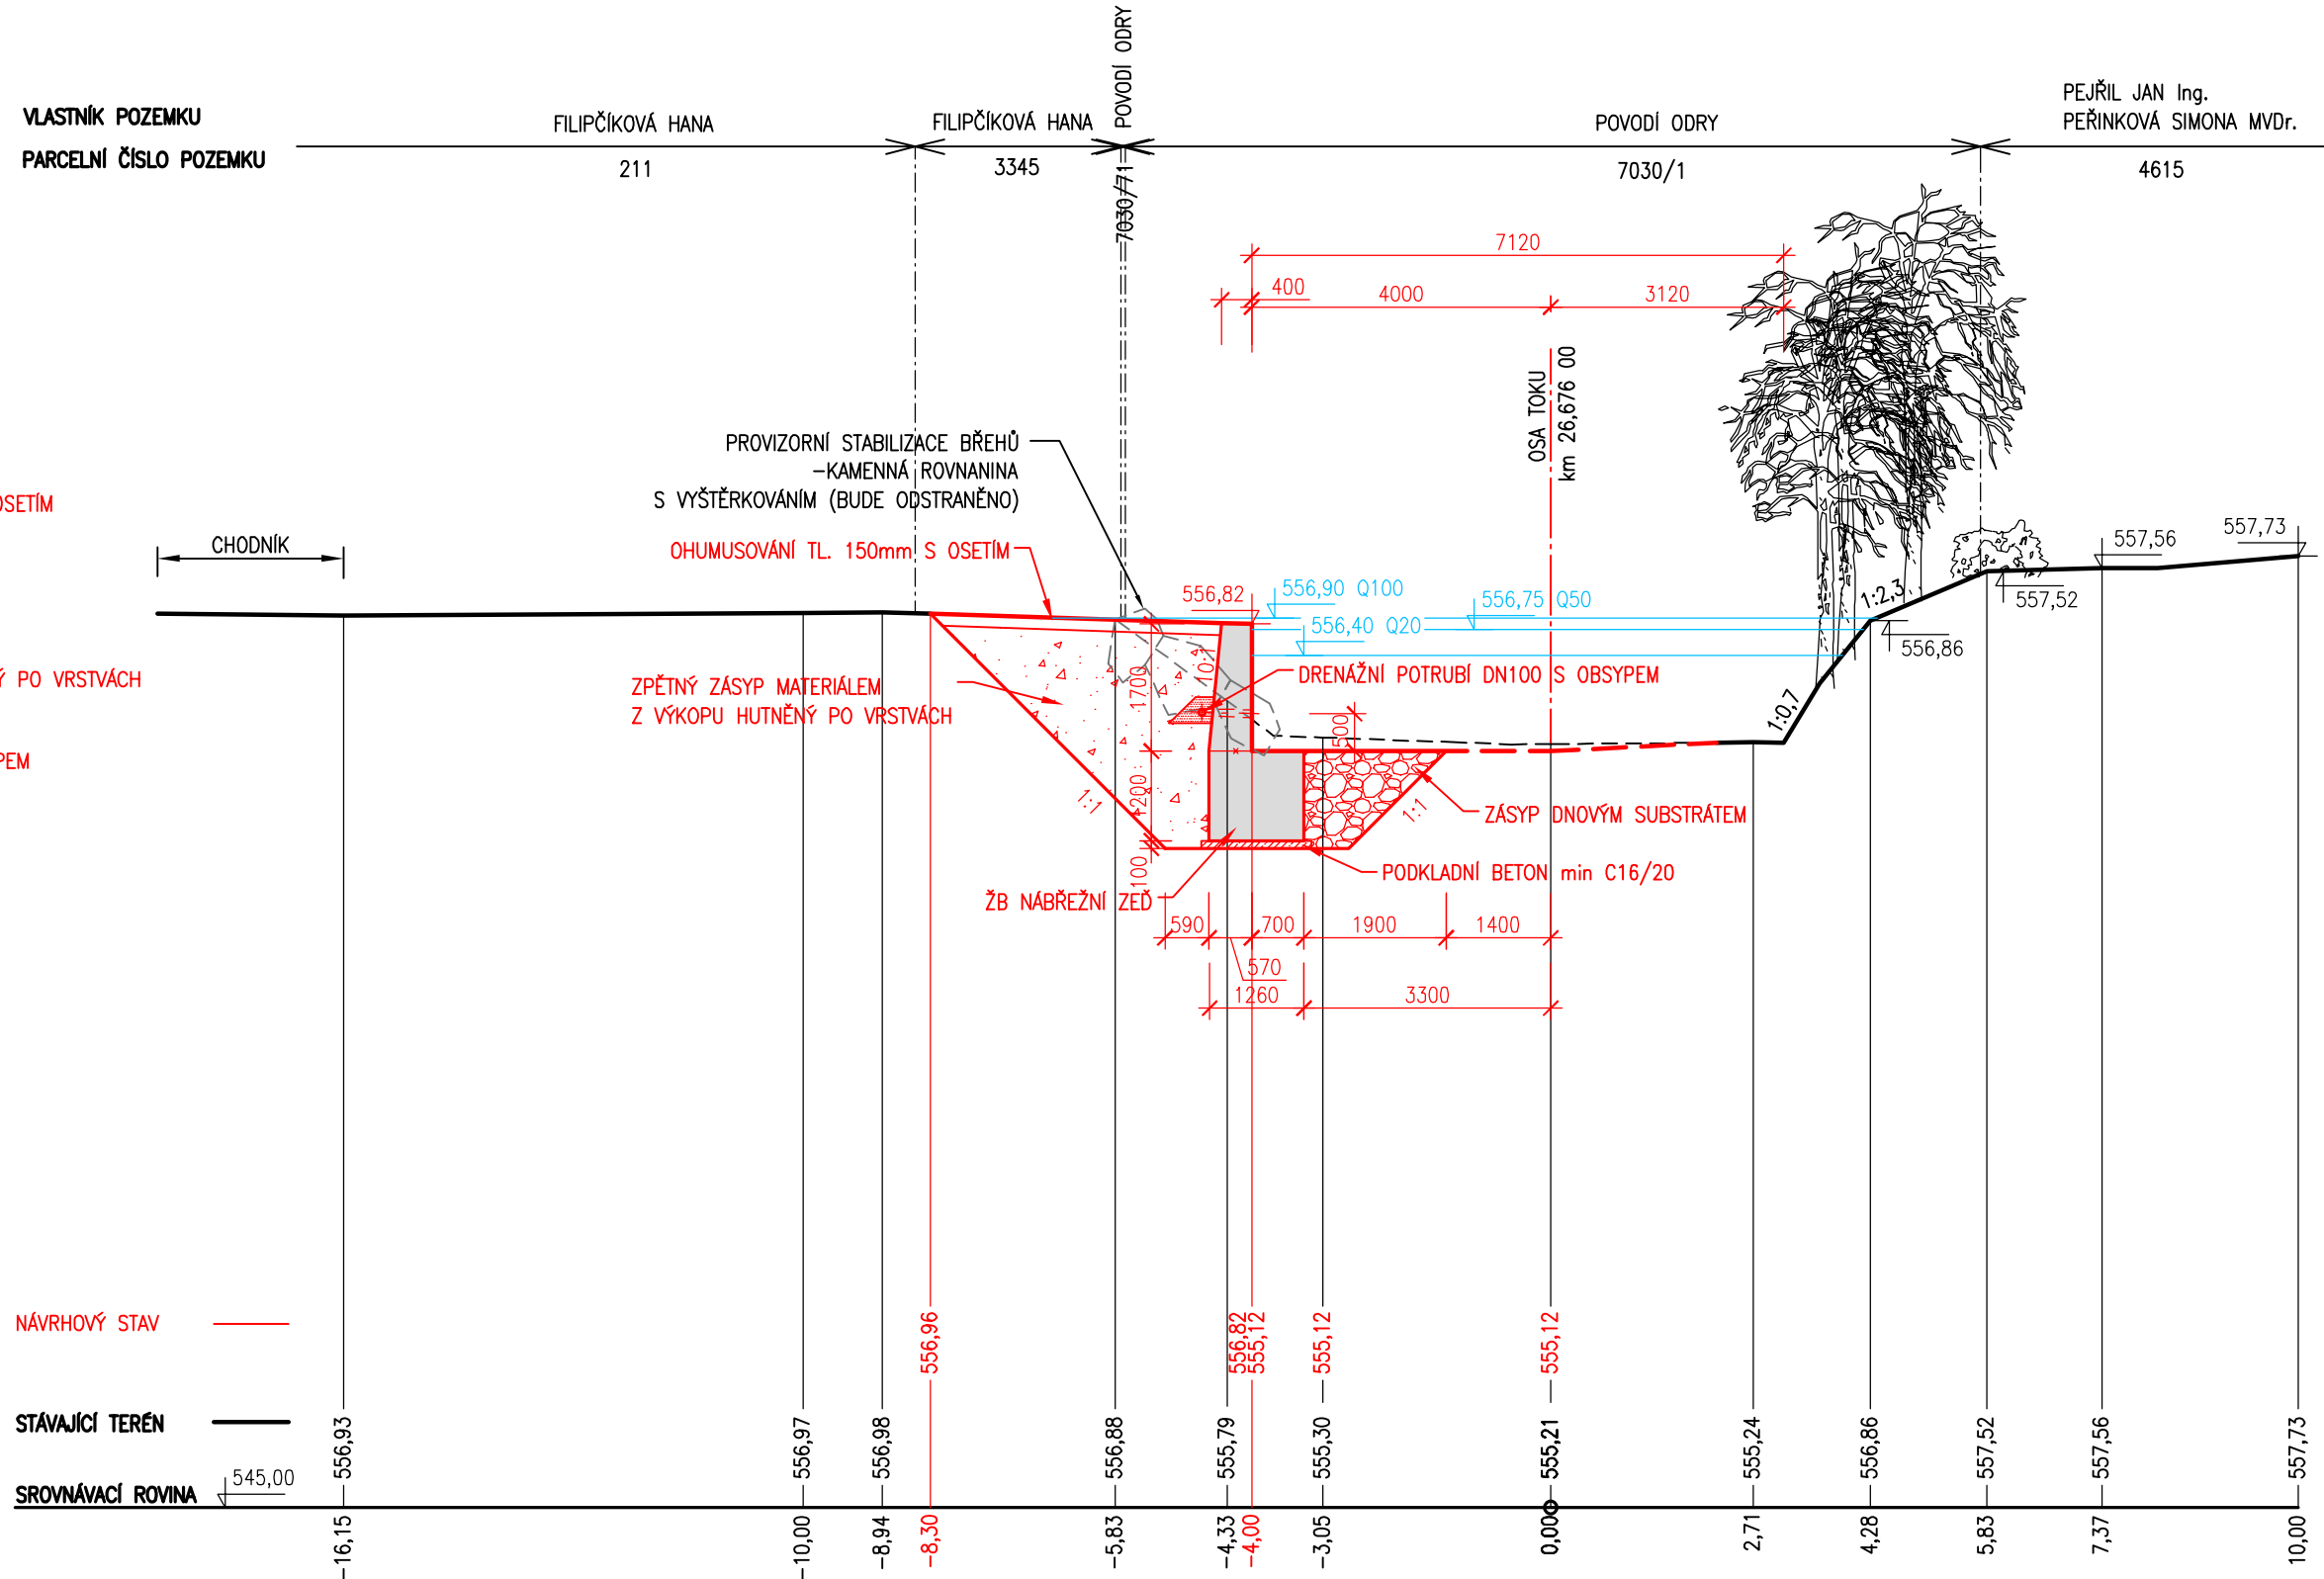

- POZNÁMKA:**
1. ÚPRAVA NIVELETY DNA A PŘÍČNÉ OBJEKTY V TOKU BUDOU PROVEDENY V RÁMCI OBJEKTU SO 03.1 ÚPRAVA NIVELETY KORYTA – km 26,551 – 27,401
  2. POSÍLENÍ OPEVNĚNÍ PATKY V KONKÁVNÍM NAMÁHANÉM OBLOUKU OPEVNĚNÍM Z LOMOVÉHO KAMENE S HMOTNOSTÍ DO 200 kg ( $D_s=0,20-0,40$  m) BUDE PROVEDENO PODLE SKUTEČNÉ ÚROVNĚ ZALOŽENÍ STÁVACÍ PATKY OPEVNĚNÍ SVAHU A TO TAK, ŽE NA ÚROVNI ZAKLADOVÉ SPÁRY PATKY BUDE MÍT TOTO OPEVNĚNÍ ŠÍŘKU 250 mm A BUDE PROVEDENO VE SKLONU 2:1 SMĚREM K OSE KORYTA. MAXIMÁLNÍ VÝŠKA POSÍLENÍ OPEVNĚNÍ PATKY LOMOVÝM KAMENEM SE UVAŽUJE 1 000 mm.
  3. DO BEDNĚNÍ LICE ŽB NABŘEŽNÍCH ZDÍ MEZI DNEM KORYTA A ŘÍMSOU ZDÍ BUDE VLOŽENA MATRICE PŘÍPOMINAJÍCÍ KAMENNÝ OBLKAD.

HYDROLOGICKÁ DATA: VÝŠKOVÝ SYSTÉM: BALT PO VYROVNÁNÍ

Q20 = 37,0 m<sup>3</sup>/s  
 Q50 = 50,7 m<sup>3</sup>/s  
 Q100 = 62,2 m<sup>3</sup>/s

|   |   |   |
|---|---|---|
|                                  |   |   |
| <b>AQUATIS o.s.</b><br>Botanická 834/56, 602 00 Brno  |   |   |
| Tel: +420 541 554 111<br>Fax: +420 541 211 205  |   | E-mail: <a href="mailto:info@aquatis.cz">info@aquatis.cz</a><br><a href="http://www.aquatis.cz">http://www.aquatis.cz</a> |
| Zodpovědný projektant<br><b>ING. JIRÍ SEDVÝ</b>   | Hlavní inženýr projektu<br><b>ING. JIRÍ SEDVÝ</b> | Vedoucí střediska<br><b>ING. JIRÍ ŠVANCÁRA</b>  |
| Vypracoval<br><b>ING. MICHAL HAVLÁČ</b>   | Kontroloval<br><b>ING. PETR TUPEJ</b>             | Zakázkové číslo<br><b>121514</b>  |
| Datum<br><b>KVĚTEN, 2022</b>  | Stupeň dokumentace<br><b>DPS</b>                  | Název souboru<br><b>Průřez_řezy_60 až 75.dwg</b>  |
| Klice   |   |   |
| <b>BĚLÁ - DOMAŠOV, Ř. KM 25,500 - 27,800</b><br><b>ODSTRANĚNÍ PŠ 2021</b>   |   |   |
| <b>SO 03 ÚPRAVA KORYTA - km 26,551 - 27,401, DHM Č. 6066</b><br><b>SO 03.2 OPEVNĚNÍ KORYTA - km 26,551 - 26,714</b> |   |   |
| Příloha   |   |   |
| <b>CHARAKTERISTICKÉ PŘÍČNÉ ŘEZY 70-70 AŽ 72-72</b>  |   |   |
| Měřítko<br><b>1 : 100</b>   | Číslo přílohy<br><b>03.2 4</b>                    |   |
| Objednatel  |   |   |
| POUVODÍ ODŘY, STÁTNI PODNIK<br>ZÁVOD OPAVA  |   |   |