


VZOROVÝ PŘÍČNÝ ŘEZ 11 - VPR 11
MOSTNÍ PILÍŘ

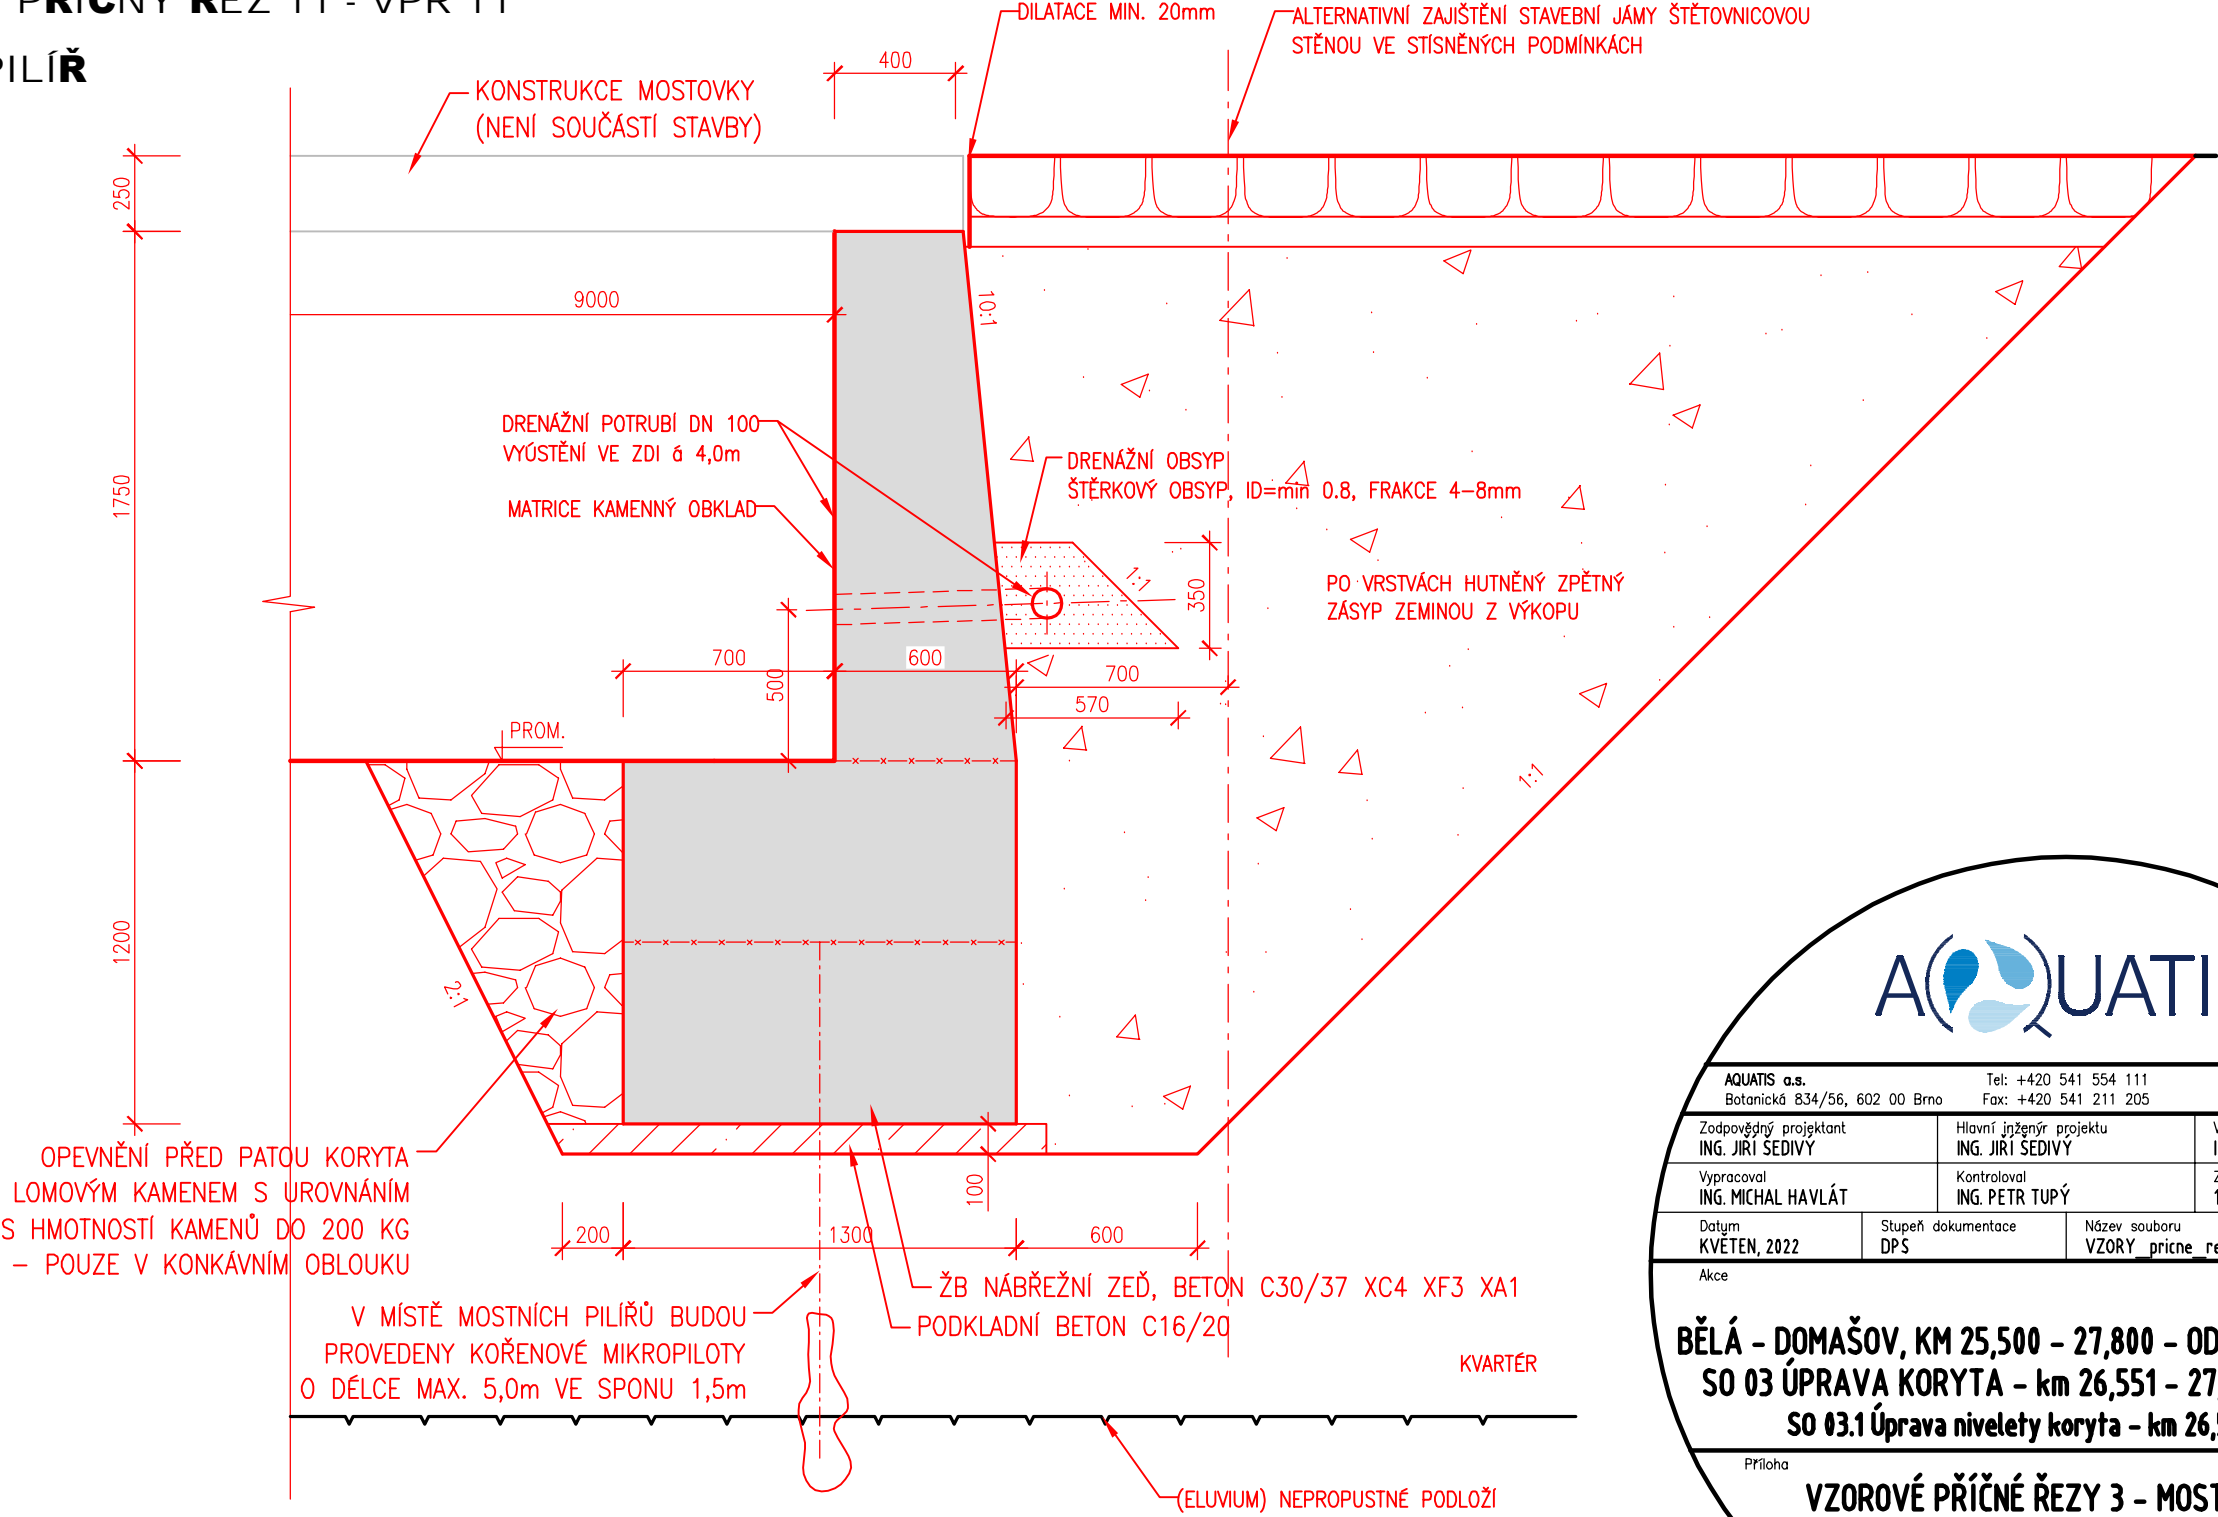

AQUATIS a.s. Botanická 834/56, 602 00 Brno			Tel: +420 541 554 111 Fax: +420 541 211 205	E-mail: info@aquatis.cz http://www.aquatis.cz
Zodpovědný projektant ING. JIRÍ SEDIVÝ	Hlavní inženýr projektu ING. JIRÍ SEDIVÝ	Vedoucí střediska ING. JIRÍ ŠVANCARA		
Vypracoval ING. MICHAL HAVLÁT	Kontroloval ING. PETR TUPÝ	Zakázkové číslo 121152A		
Datum KVĚTEN, 2022	Stupeň dokumentace DPS	Název souboru VZORY_pricne_rezy.dwg		
Akce				
BĚLÁ - DOMAŠOV, KM 25,500 - 27,800 - ODSTRANĚNÍ PŠ 2021 SO 03 ÚPRAVA KORYTA - km 26,551 - 27,401, DHM č. 6066 SO 03.1 Úprava nivelety koryta - km 26,551 - 27,401				
Příloha				
VZOROVÉ PŘÍČNÉ ŘEZY 3 - MOSTNÍ PILÍŘ				
Měřítko 1:25		Číslo přílohy 03.1_2.3		
Objednatel POVODÍ ODRY, STÁTNÍ PODNIK ZÁVOD OPAVA				