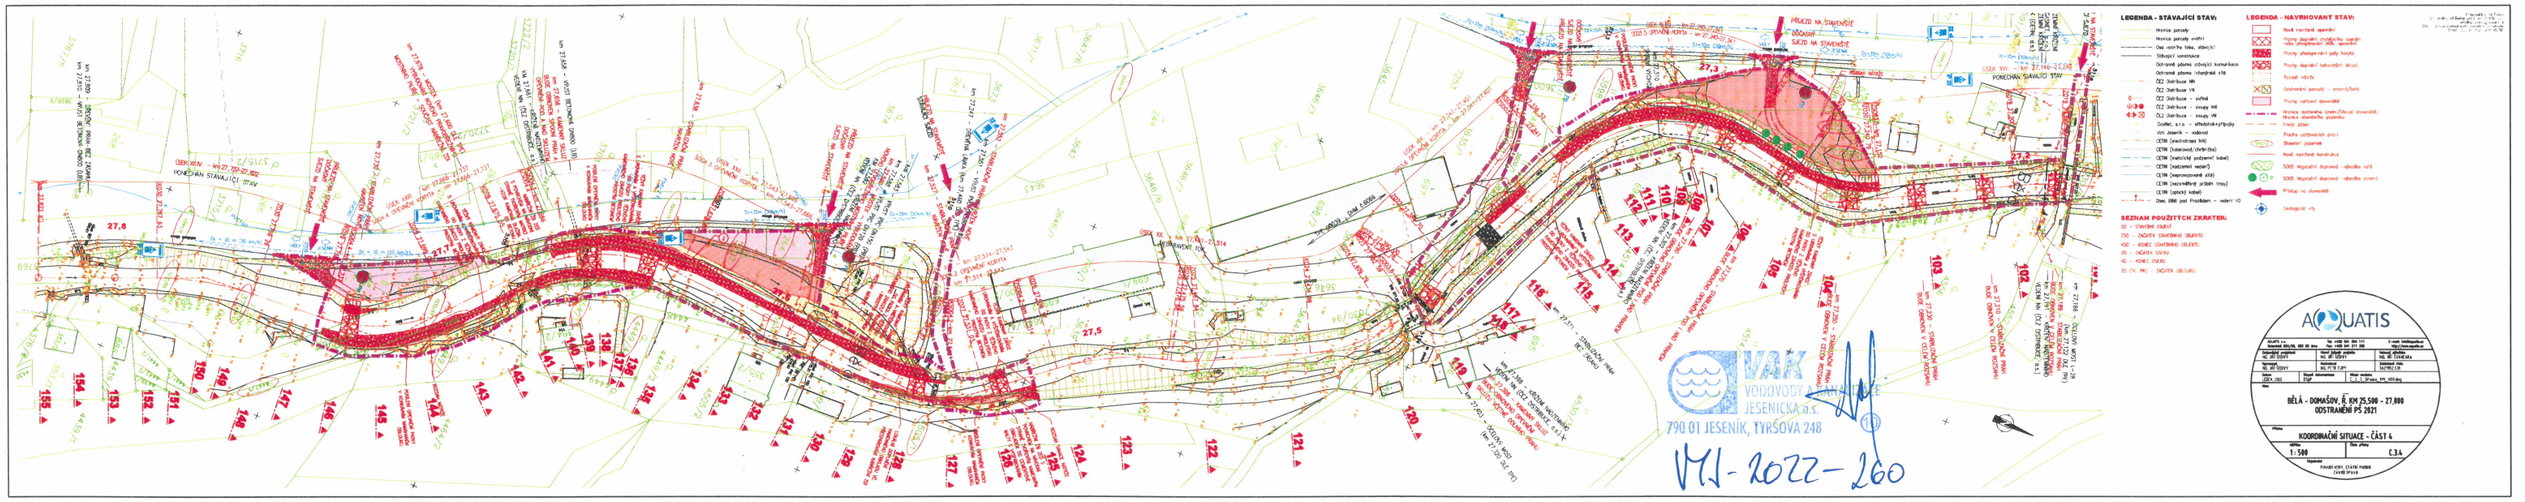
LEGENDA - STÁVAJÍCÍ STAV:
LEGENDA - NAVRHOVANÝ STAV:
SEZNAM POUŽITÝCH ZKRATEK:
PŘEJEZD NA STAVENIŠTĚ
SJEZD NA STAVENIŠTĚ
PONECHÁN STÁVAJÍCÍ STAV
VAK
VODOVODY A KANALIZACE JESENICKA a.s.
790 01 JESENÍK, TYRŠOVA 248
VAJ - 2022 - 260
AQUATIS
BĚLÁ - DOMAŠOV, Ř. KM 25,500 - 27,800
ODSTRANĚNÍ PS 2021
KOORDINAČNÍ SITUACE - ČÁST 4
1:500
C.3.4