



ŘEZ 131-131
M 1:100

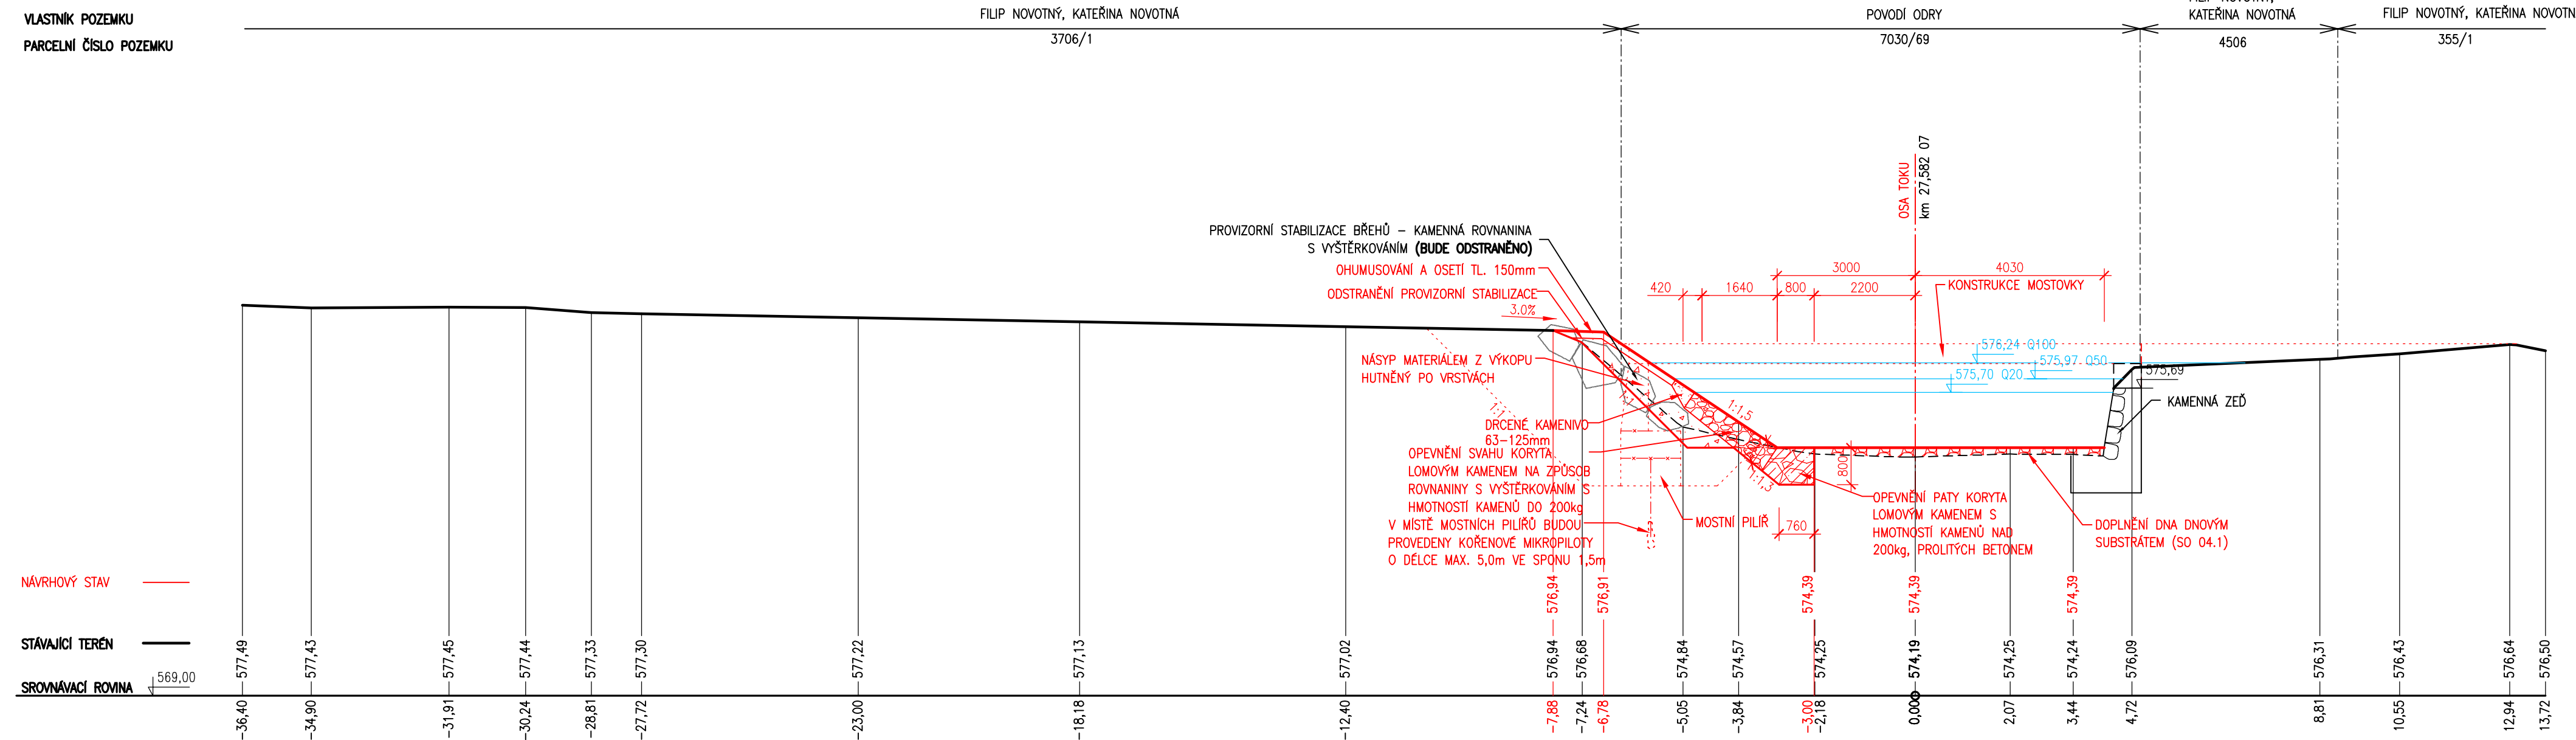

ŘEZ 132-132
M 1:100

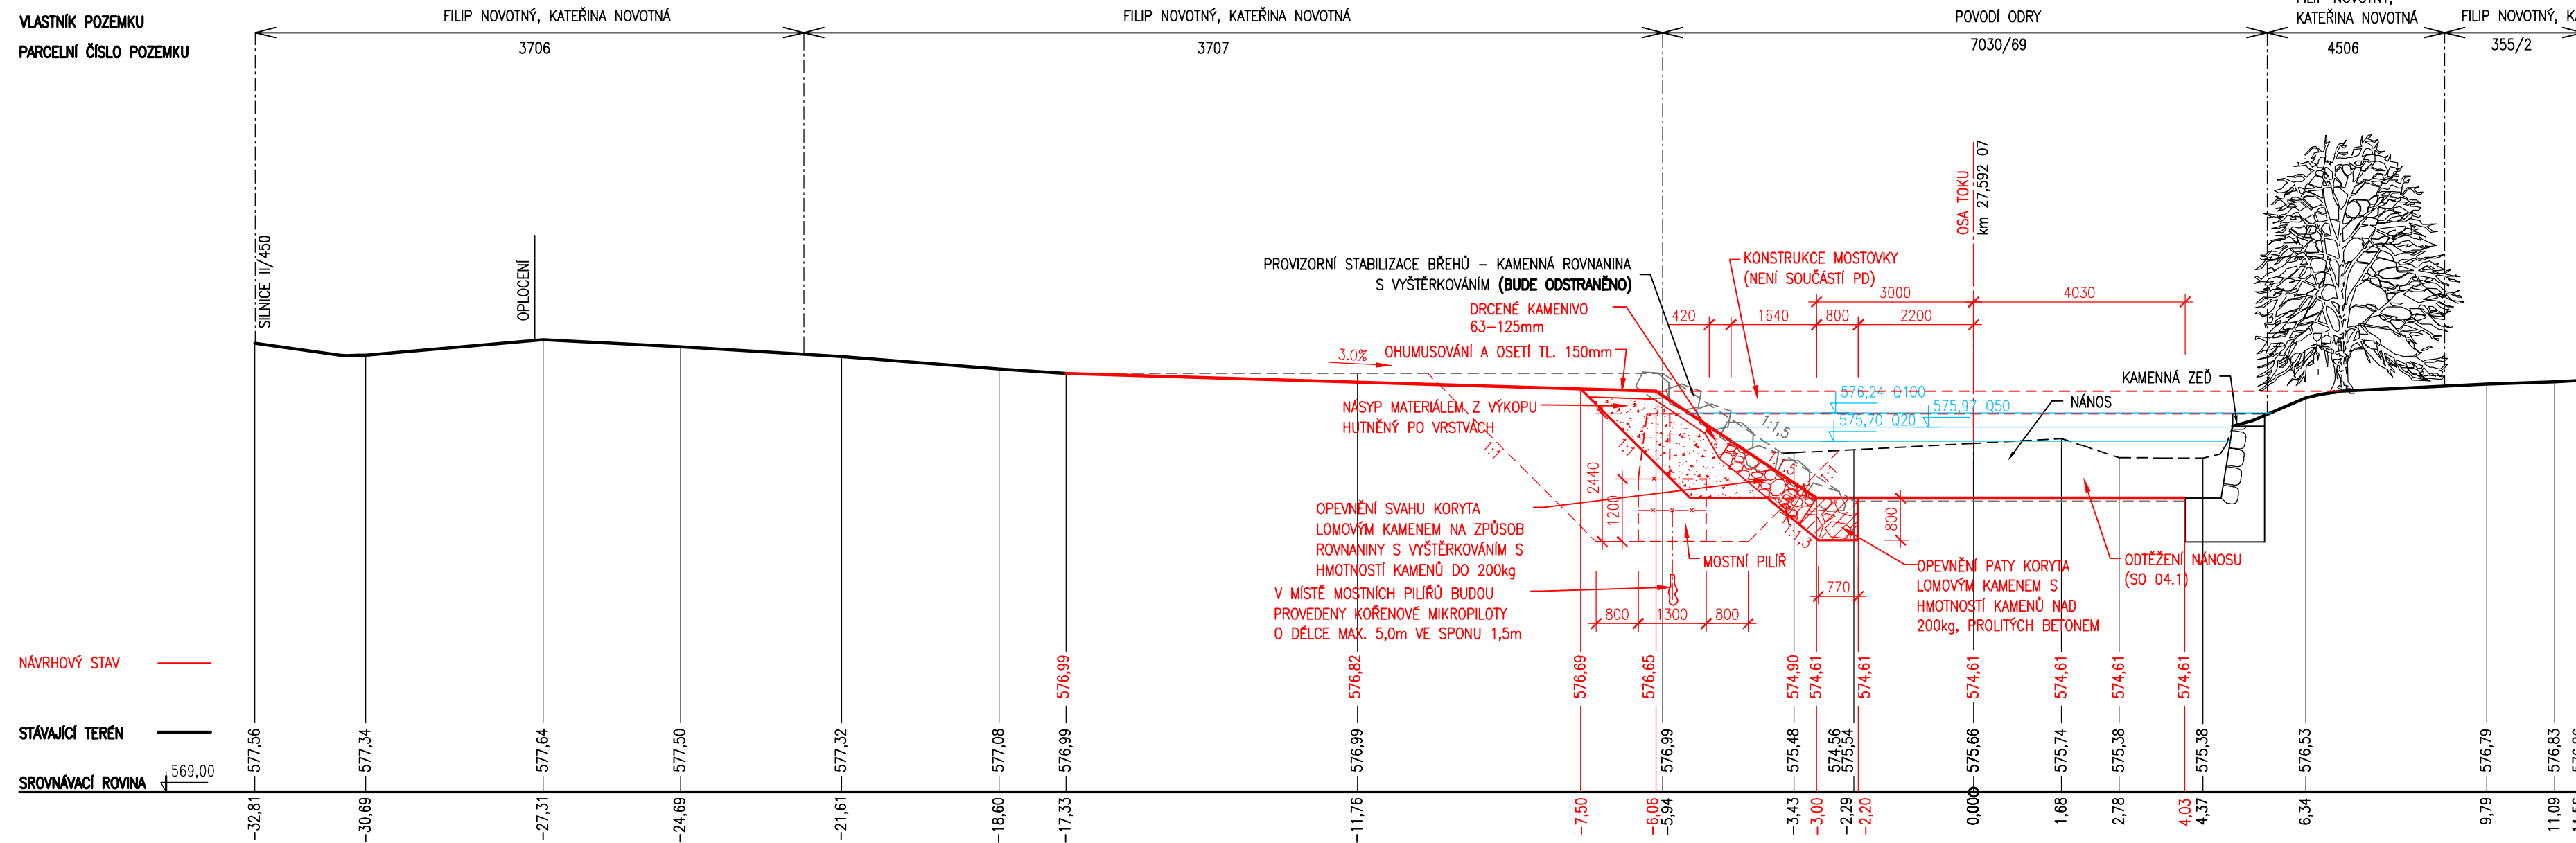

- POZNÁMKA:**
1. ÚPRAVA NIVELETY DNA A PŘÍČNÉ OBJEKTY V TOKU BUDOU PROVEDENY V RÁMCI OBJEKTU SO 04.1 ÚPRAVA NIVELETY KORYTA – km 27,401 – 27,822.
 2. POSÍLENÍ OPEVNĚNÍ PATKY V KONKÁVNÍM NAMÁHANÉM OBLOUKU OPEVNĚNÍ Z LOMOVÉHO KAMENE S HMOTNOSTI DO 200 kg ($D_s=0,20-0,40$ m) BUDE PROVEDENO PODLE SKUTEČNÉ ÚROVNĚ ZALOŽENÍ STÁVAJÍCÍ PATKY OPEVNĚNÍ SVAHU A TO TAK, ŽE NA ÚROVNI ZAKLADOVÉ SPÁRY PATKY BUDE MÍT TOTO OPEVNĚNÍ ŠÍŘKU 250 mm A BUDE PROVEDENO VE SKLONU 2:1 SMĚREM K OSY KORYTA. MAXIMÁLNÍ NÁVŠTĚVY POKROKU OPEVNĚNÍ PATKY LOMOVÝM KAMENEM SE VYŠAŽE 1 000 mm.

HYDROLOGICKÁ DATA

