


POZEMKOVÁ MAPA - SO 07, 08  
M 1:500, 1:10 000

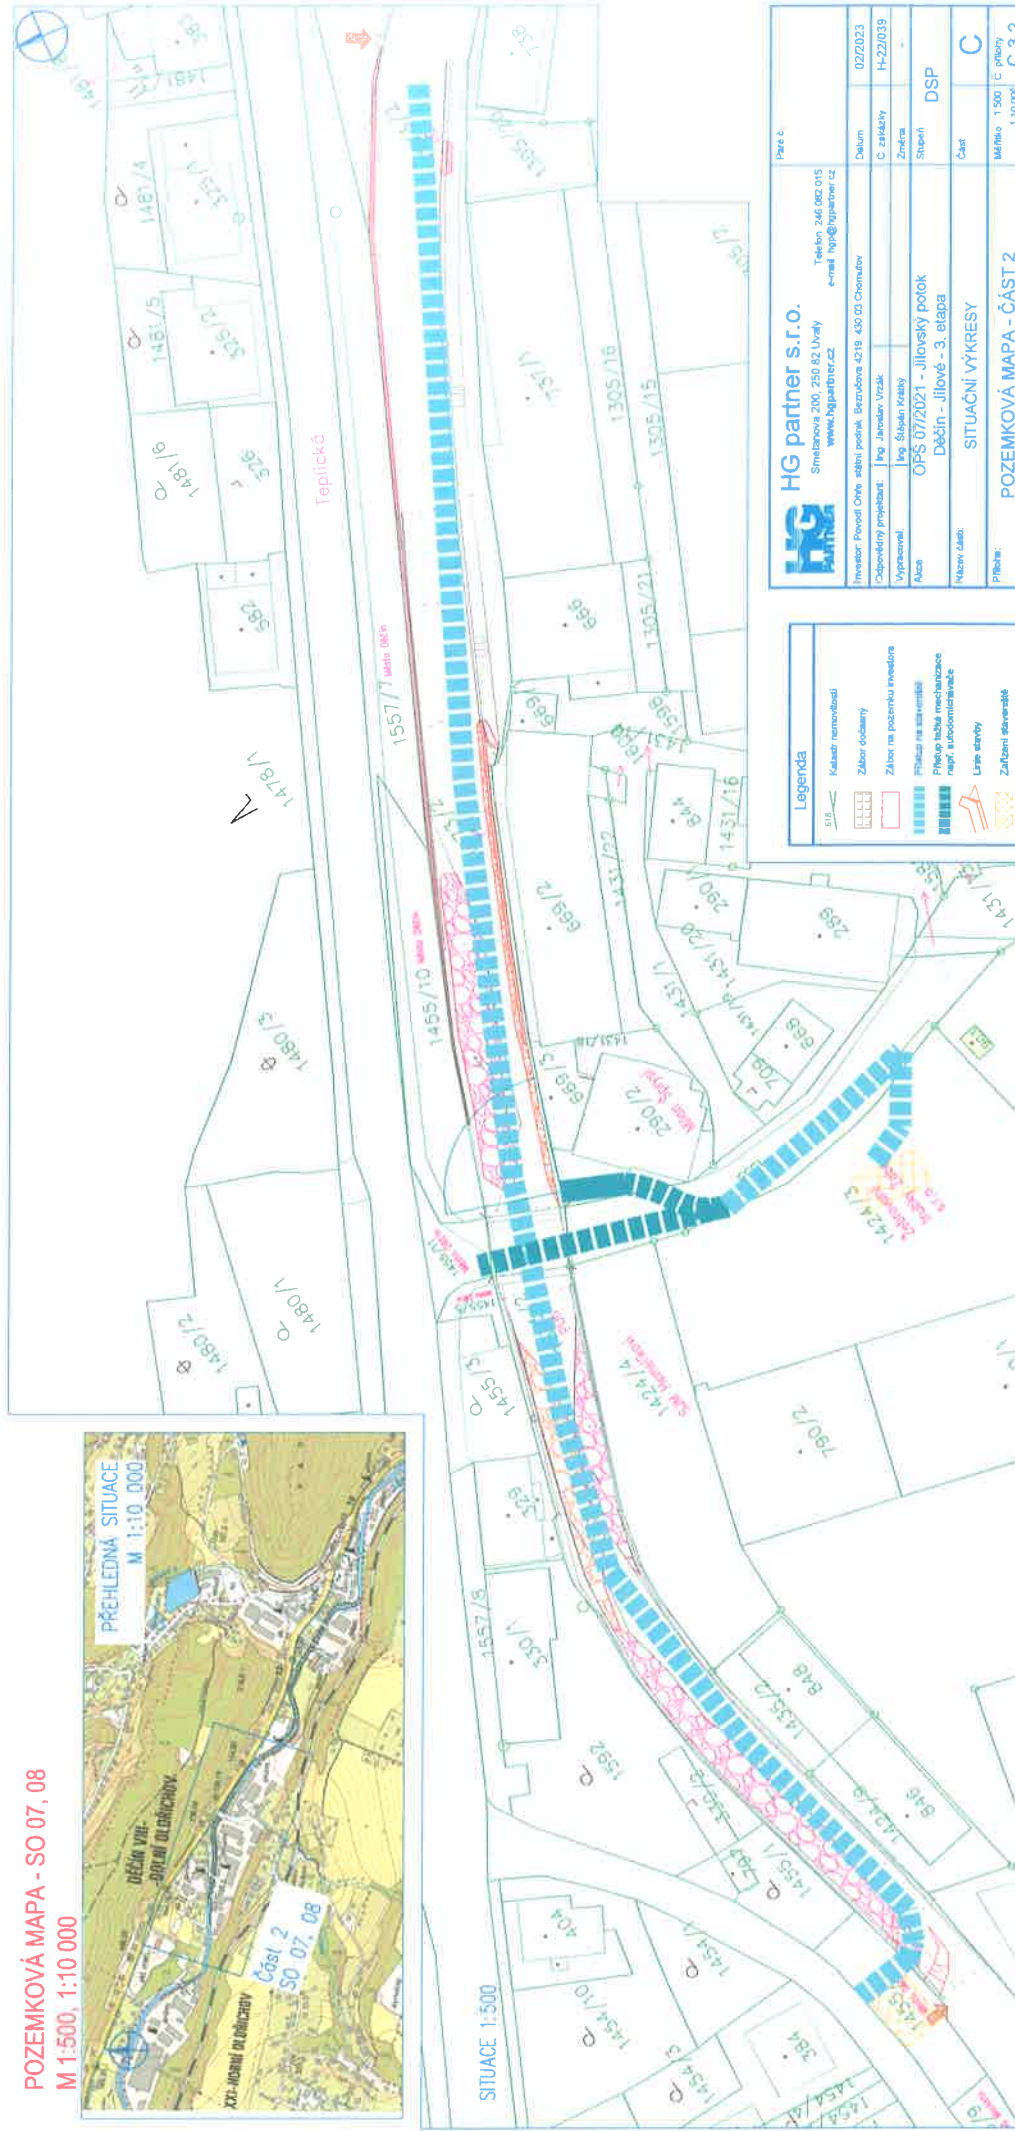


Potrava v itace j udihow redev k  
vadžev čf. 1506/12851/2023 se dne 15.12.2023  
#1







POZEMKOVÁ MAPA - SO.01.02.03.04.05.06  
1:500 1:1000

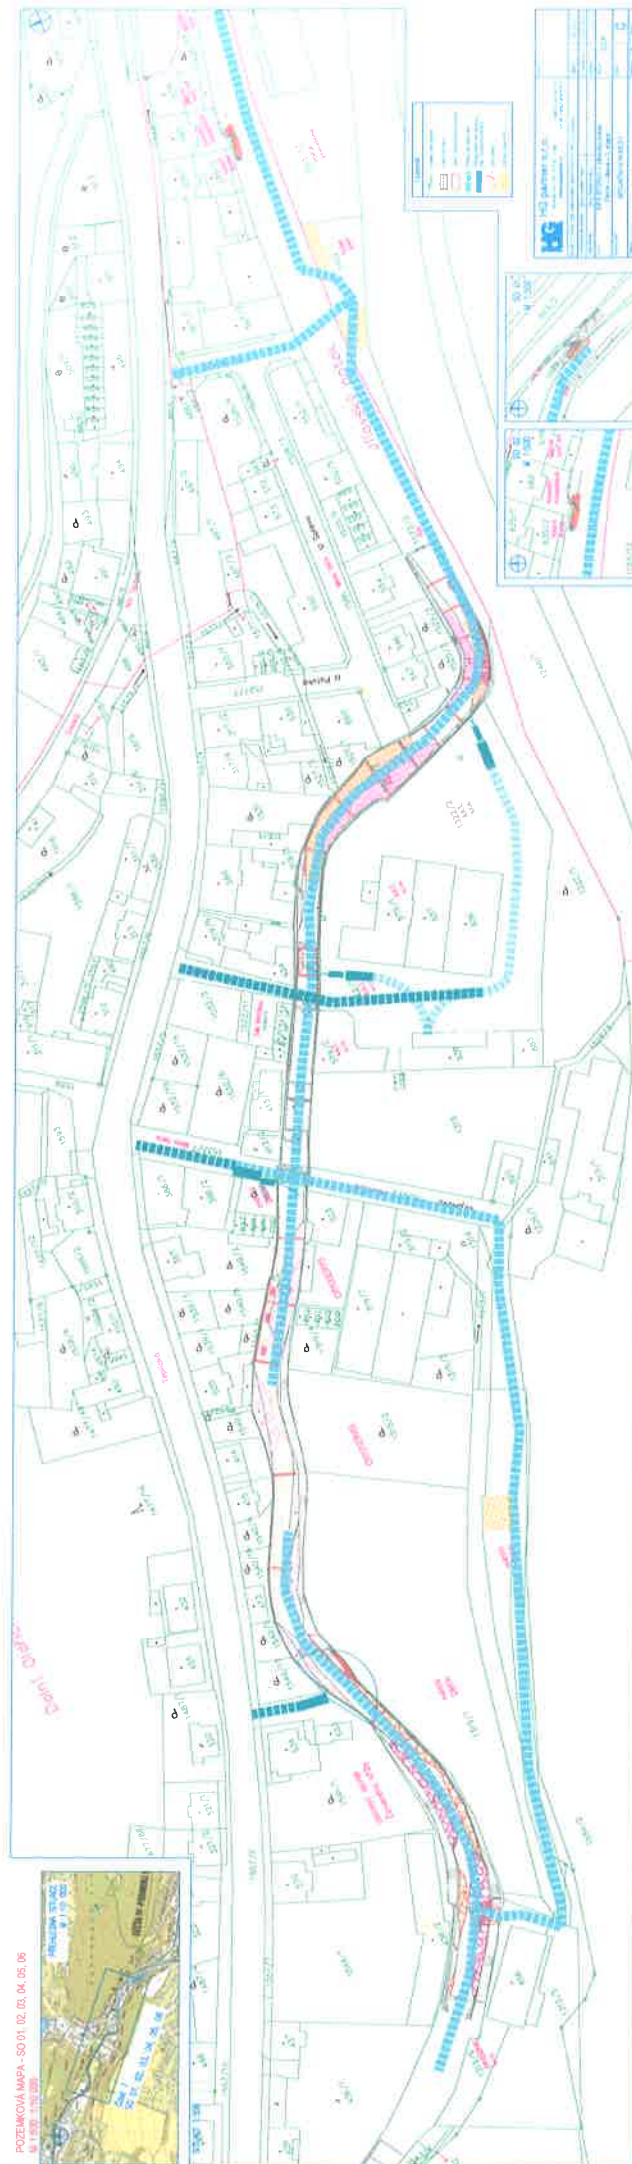

potrubní síť a je vedena rovněž  
výhledově čj. DOC/12857/2023 ze dne 15.02.2023

HL

Statutární město  
DĚČÍN  
-37-