



Váš dopis zn.: **elektronické podání**
Ze dne: **13.10.2022**
Naše značka: **SCVKZAD151479**
Vyřizuje: **ing. Jiří Waszmuth**
Datová schránka: **f7rf9ns**
Telefon: **840 111 111**
E-mail: **info@scvk.cz**
Datum: **14.10.2022**

Adresa žadatele:
HG partner s.r.o.
Smetanova 200
25082 Úvaly

Vyjádření společnosti Severočeské vodovody a kanalizace, a.s.

Název akce:	OPŠ 07/2021 - Jílovský potok Důlní - Jílové - 3. etapa
Účel vyjádření:	Existence zařízení ve správě SCVK
Zájmové území:	Okres: Důlní
	Obec: Důlní
	část obce, ulice, parcela: Důlní IV-Podmokly, Podmokelská, 855/6
Žadatel:	HG partner s.r.o.
Tel., e-mail	777168116, stiller@hgpartner.cz
Investor:	neuvedeno
Adresa, tel., e-mail	neuvedeno
Projektant:	neuvedeno
Vlastník dotčené IS	SVS
Platnost vyjádření:	jeden rok ode dne vyhotovení (v případě, že Váš zájem nadále trvá, požádejte před uplynutím této lhůty o prodloužení platnosti vyjádření)

Ve výše uvedeném zájmovém území **se nachází** zařízení provozovaná společností Severočeské vodovody a kanalizace, a.s. a jejich ochranná nebo bezpečnostní pásma. Konkrétně se jedná o:

terénní stanice pitných vod, El. vedení, Kanalizace DN<500, Kanalizace DN≥500, Ochranné pásmo vod.
zdroje, Vodovodní řád DN<500

Uvedené zařízení je zakresleno v příloze č. 1, jež je nedílnou součástí poskytnuté informace. Zákres liniových vedení slouží pouze jako orientační informace o jeho existenci a nenahrazuje skutečné umístění zařízení v zájmovém území.

Skutečné umístění zařízení je nutno zjistit vytyčením přímo na místě, nejlépe před zahájením projektových prací. V případě nejasností budou provedeny kopané sondy i vytyčení inspekční kamerou.

Stavebník je povinen neprodleně ohlásit případné poškození vodohospodářského zařízení provozovateli. Stavebník odpovídá za eventuální škodu na vodohospodářském zařízení způsobenou svojí činností.

Případná existence vodovodních i kanalizačních přípojek není předmětem tohoto stanoviska. Se žádostí o informaci o existenci přípojek se obraťte na vlastníky přípojek, kdy vlastníkem vodovodní nebo kanalizační přípojky, popřípadě jejich části zřízených pro nabytí účinnosti zákona č. 274/2001 Sb. Zákona o vodovodech a kanalizacích v platném znění, je vlastník pozemku nebo stavby připojené na vodovod nebo kanalizaci, neprokáže-li se opak.

V případě, že Vám byl na Vaši žádost poskytnut vektorový zakreslet, Vás upozorňujeme, že tato data mohou být využita pouze pro účely záměru, na které bylo vyjádření vydáno a nemohou být poskytována třetím osobám, případně jakkoliv dále využívána.

Vytyčení skutečného umístění zařízení ve správě společnosti Severočeské vodovody a kanalizace, a.s. je nutné objednat na: tel. 840 111 111; info@scvk.cz



Pro provádění zemních, stavebních a ostatních prací v ochranném a bezpečnostním pásmu zařízení ve správě Severočeských vodovodů a kanalizací, a.s. Teplice požadujeme plně respektovat toto zařízení a to za dodržení všech předpisů a norem, které se k této činnosti vztahují.

V případě, že dojde ke stětu se zařízením v naší správě, jste povinen toto neprodleně oznámit na tel. 840 111 111 a projednat s naší společností.

Při odkrytí zařízení ve správě Severočeských vodovodů a kanalizací, a.s. Teplice v průběhu prováděných prací požadujeme toto před zásypem protokolárně předat naší společnosti. Dojde-li ke vstupu do ochranného pásma v průběhu prováděných prací, je potřeba tuto skutečnost neprodleně oznámit naší společnosti.

Při případném nedodržení těchto podmínek bude naše společnost požadovat náhradu způsobených škod a uvedení vzniklých nesrovnalostí do souladu s právními předpisy a normami.

Dále se ve výše uvedeném zájmovém území **připravuje realizace** zařízení, které má být již ve fázi výstavby a bude ho provozovat společnost Severočeské vodovody a kanalizace, a.s. Konkrétně se jedná o:

Kanalizace DN \geq 500, Vodovodní řád, Vodovodní řád DN<500





Případná existence vodovodních i kanalizačních přípojek není předmětem tohoto stanoviska. Se žádostí o informaci o existenci přípojek se obračejte na vlastníky přípojek, kdy vlastníkem vodovodní nebo kanalizační přípojky, popřípadě její části zřízených předmětů nabytí územnosti zákona č. 274/2001 Sb. Zákona o vodovodech a kanalizacích v platném znění, je vlastník pozemku nebo stavby připojené na vodovod nebo kanalizaci, neprokáže-li se opak.


Poskytnutá informace nenahrazuje stanovisko k projektové dokumentaci pro vydání příslušného rozhodnutí.

Obecné technické podmínky pro stěty se zařízením ve správě Severočeských vodovodů a kanalizací, a.s. jsou k dispozici na www.scvk.cz.

Severočeské vodovody a kanalizace, a.s.
415 50 Teplice, Přítkovská 1689
IČ: 49099451 DIČ: CZ49099451
162

Ing. Jiří Mudruška
manažer útvaru TP OZ Ústí nad Labem

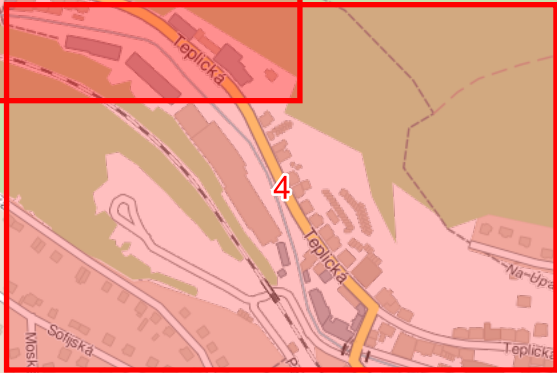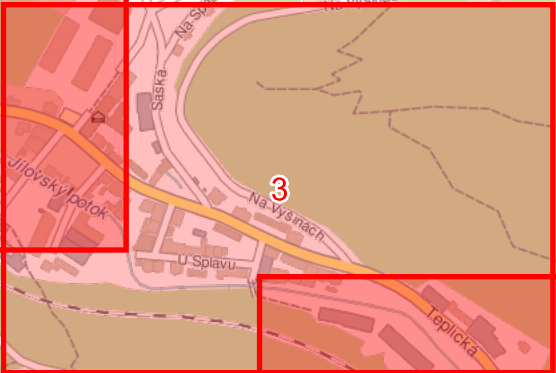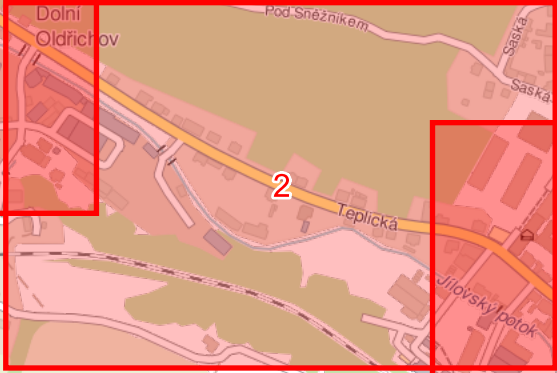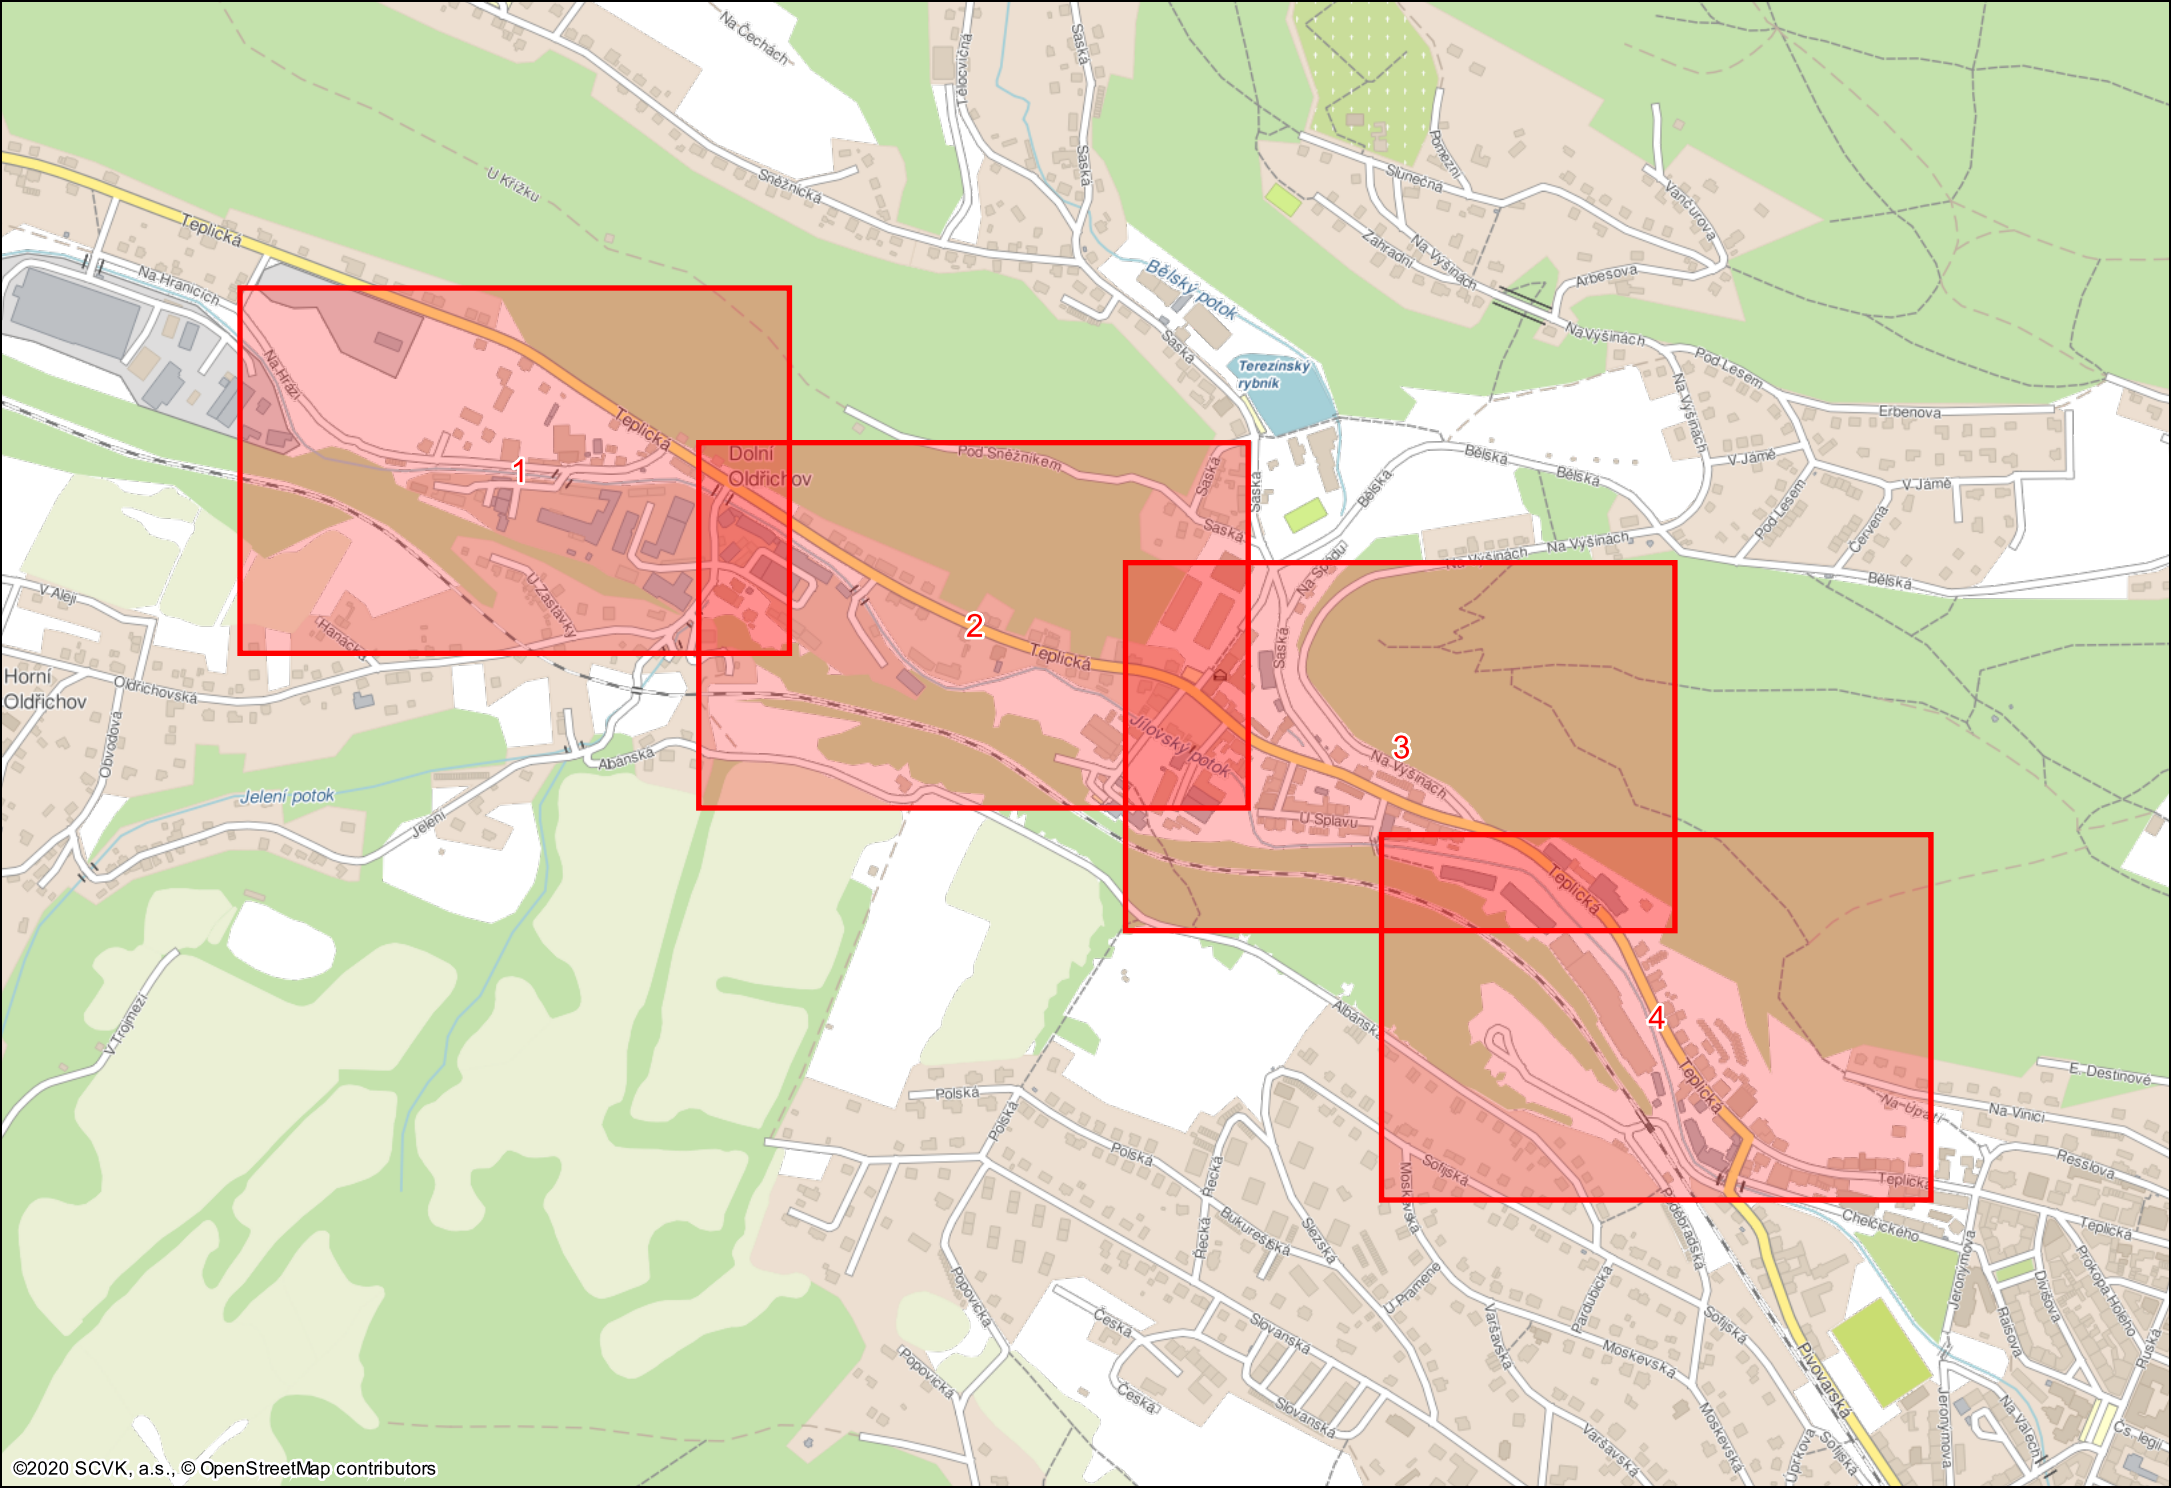

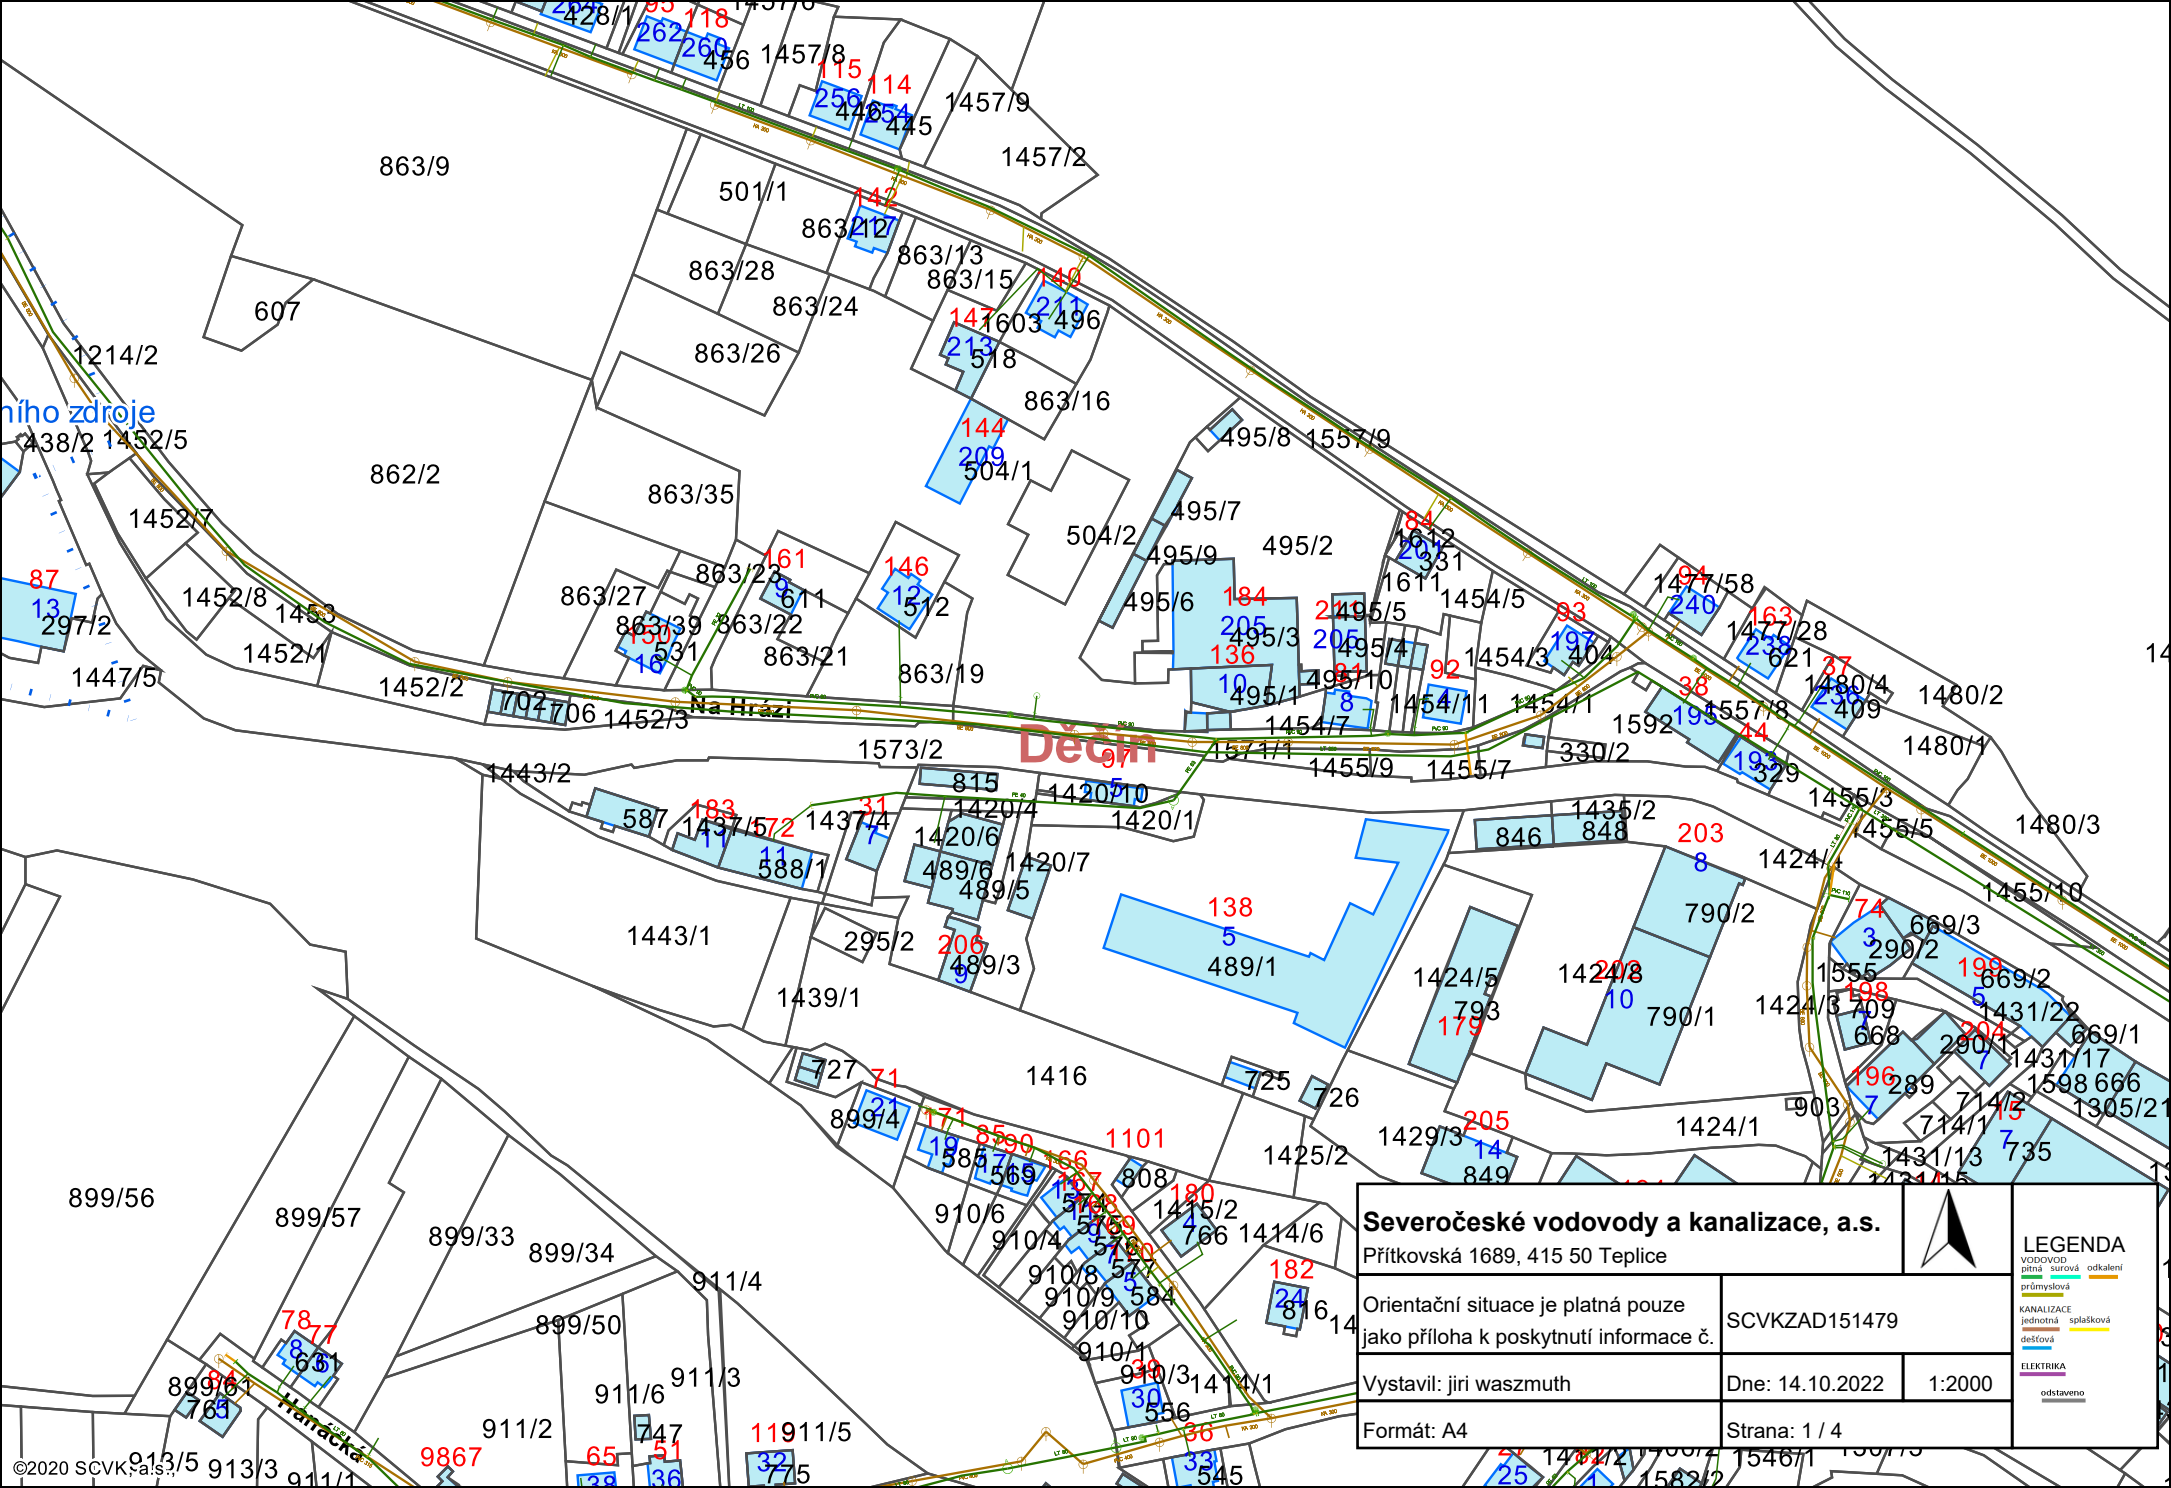


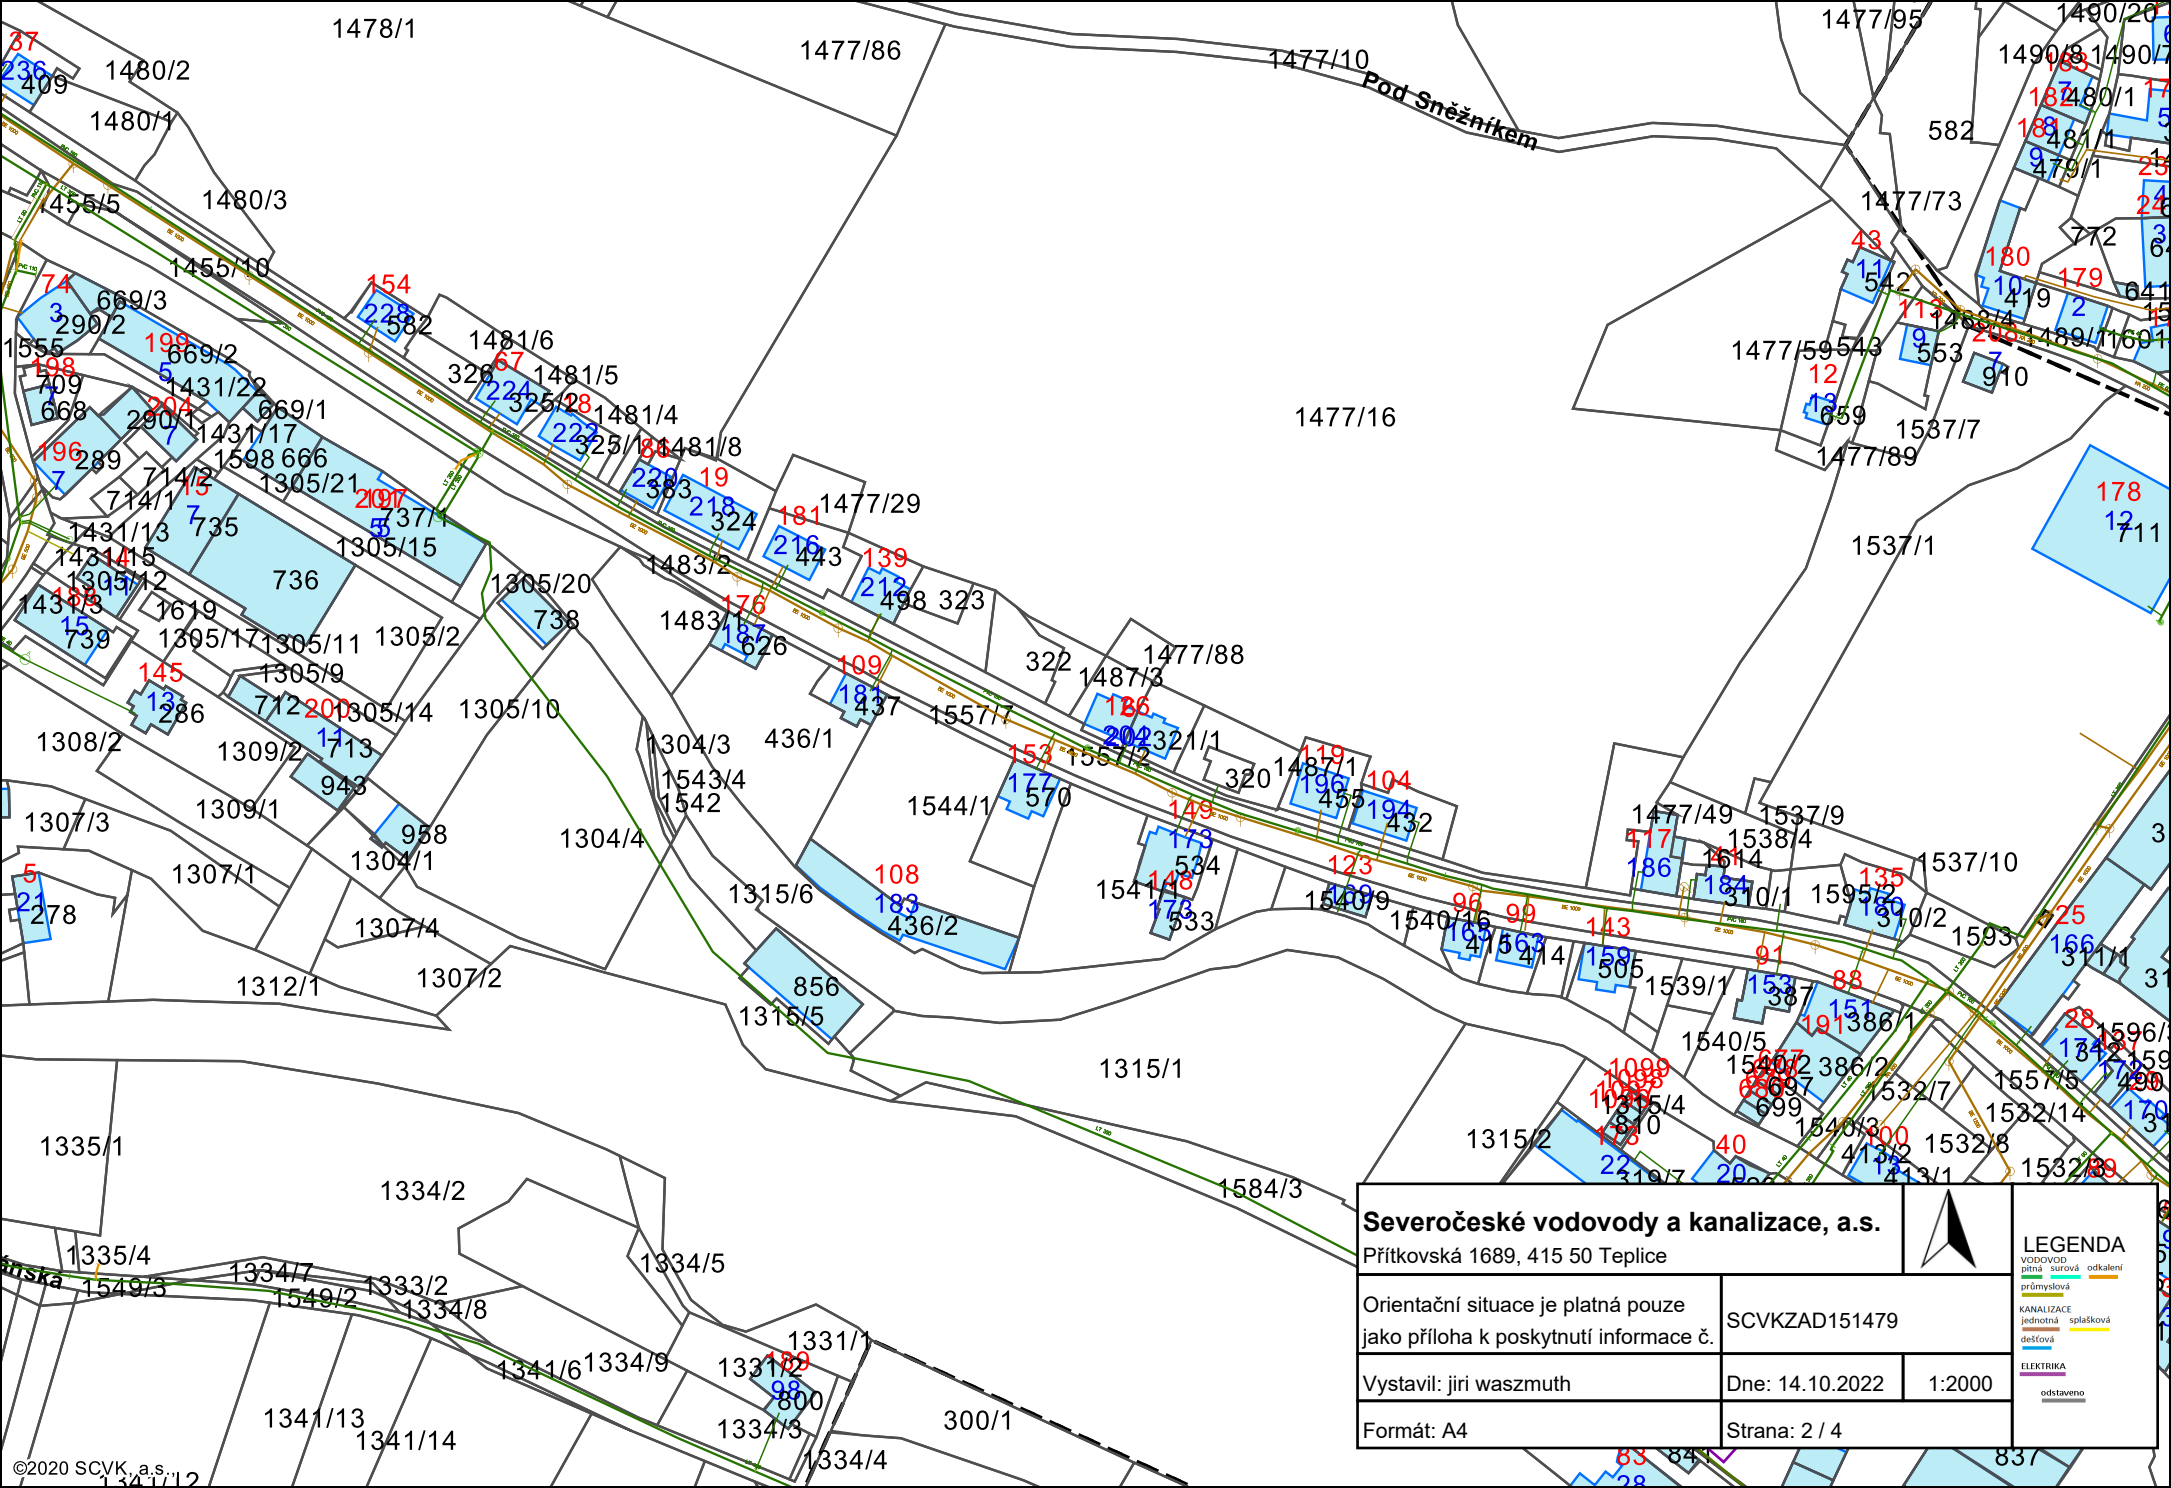
niho zdroje

Děčín

Na Hrázi

Namacka

Severočeské vodovody a kanalizace, a.s. Přítkovská 1689, 415 50 Teplice			LEGENDA VODOVOD: pitná, surová, odpadní KANALIZACE: jednotná, splašková ELEKTRIKA: odstaveno	
Orientační situace je platná pouze jako příloha k poskytnutí informace č.			SCVKZAD151479	
Vystavil: jiri waszmuth		Dne: 14.10.2022		1:2000
Formát: A4		Strana: 1 / 4		



Severočeské vodovody a kanalizace, a.s. Přítkovská 1689, 415 50 Teplice		
Orientační situace je platná pouze jako příloha k poskytnutí informace č.		SCVKZAD151479
Vystavil: jiri waszmuth		Dne: 14.10.2022
Formát: A4		1:2000
		Strana: 2 / 4


LEGENDA

VOĐOVOD
pitná surová odpadní

průmyslová

KANALIZACE
jednotná splašková dešťová

ELEKTRIKA
odstaveno

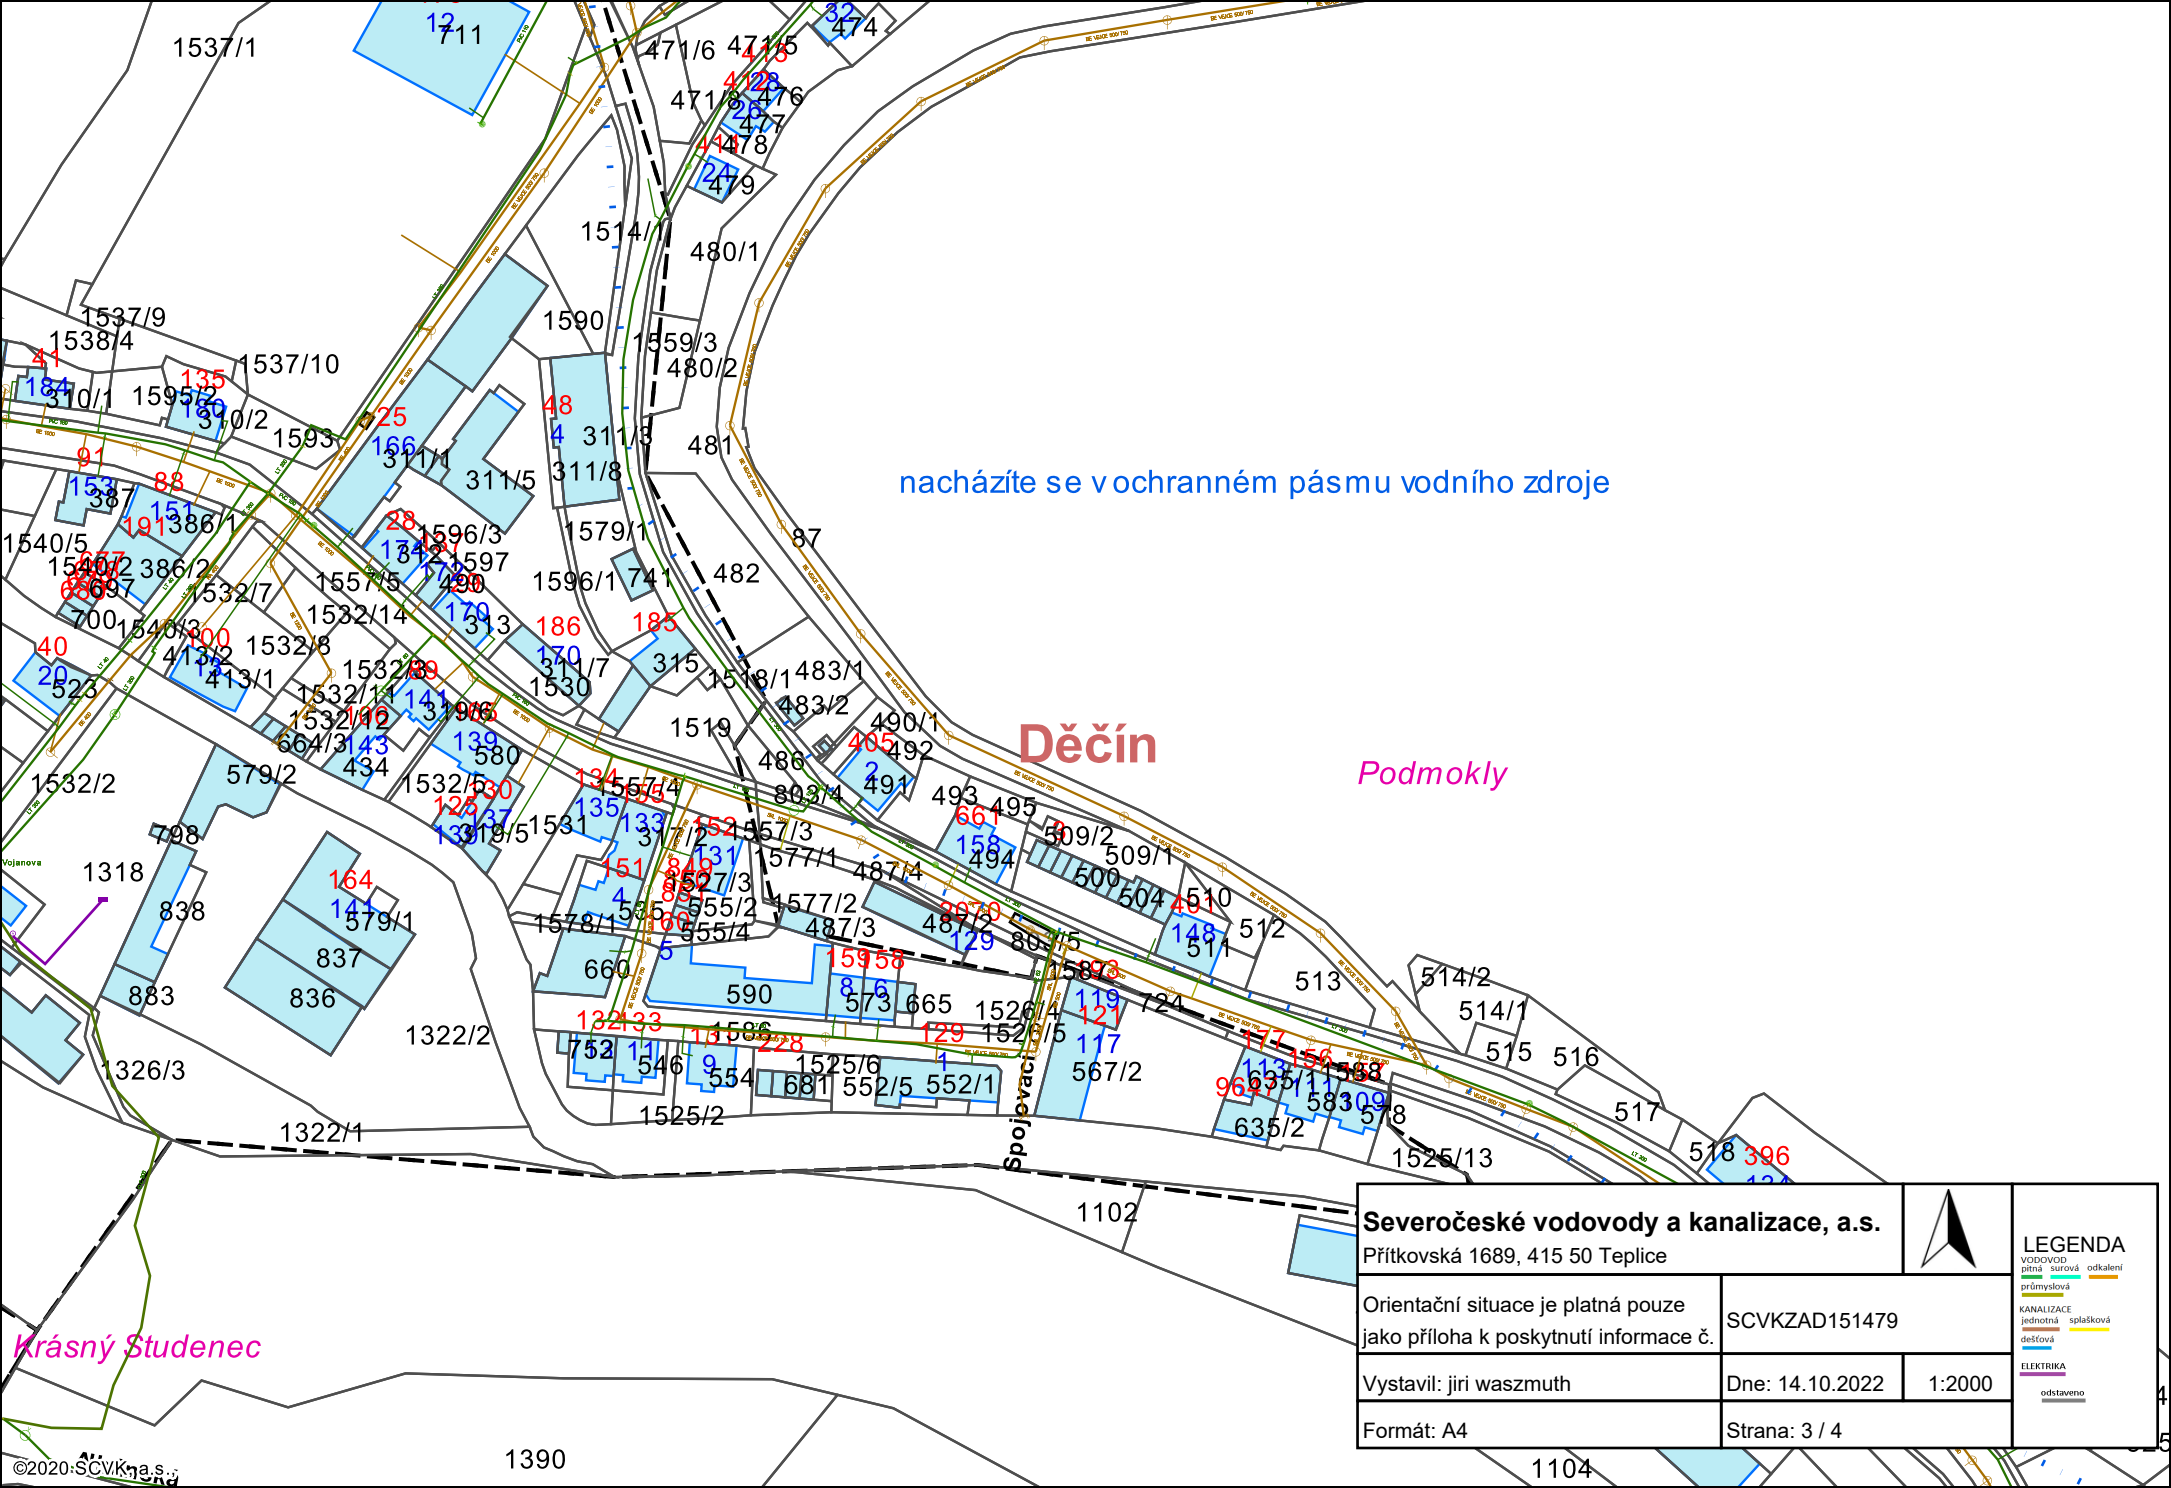









nacházíte se v ochranném pásmu vodního zdroje

Děčín

Podmokly

Krásný Studenec

Spojovací

Severočeské vodovody a kanalizace, a.s. Přítkovská 1689, 415 50 Teplice				LEGENDA vodoVOD pitná  surVodá  odkalená  průmyslová KANALIZACE jednotná  splašková  dešťová  ELEKTRIKA  odstaveno
Orientační situace je platná pouze jako příloha k poskytnutí informace č.		SCVKZAD151479		
Vystavil: jiri waszmuth		Dne: 14.10.2022	1:2000	
Formát: A4		Strana: 3 / 4		

- LEGENDA
- VOĐOVOD
pitná surová odkalená
 - průmyslová
 - KANALIZACE
jednotná splašková
 - deřčová
 - ELEKTRIKA
odstaveno

