


SITUAČNÍ VÝKRES ŠIRŠÍCH VZTAHŮ
M 1:10 000, 1:50 000

ZÁKLADNÍ MAPA ČR 1:10 000

VH MAPA 1:50 000

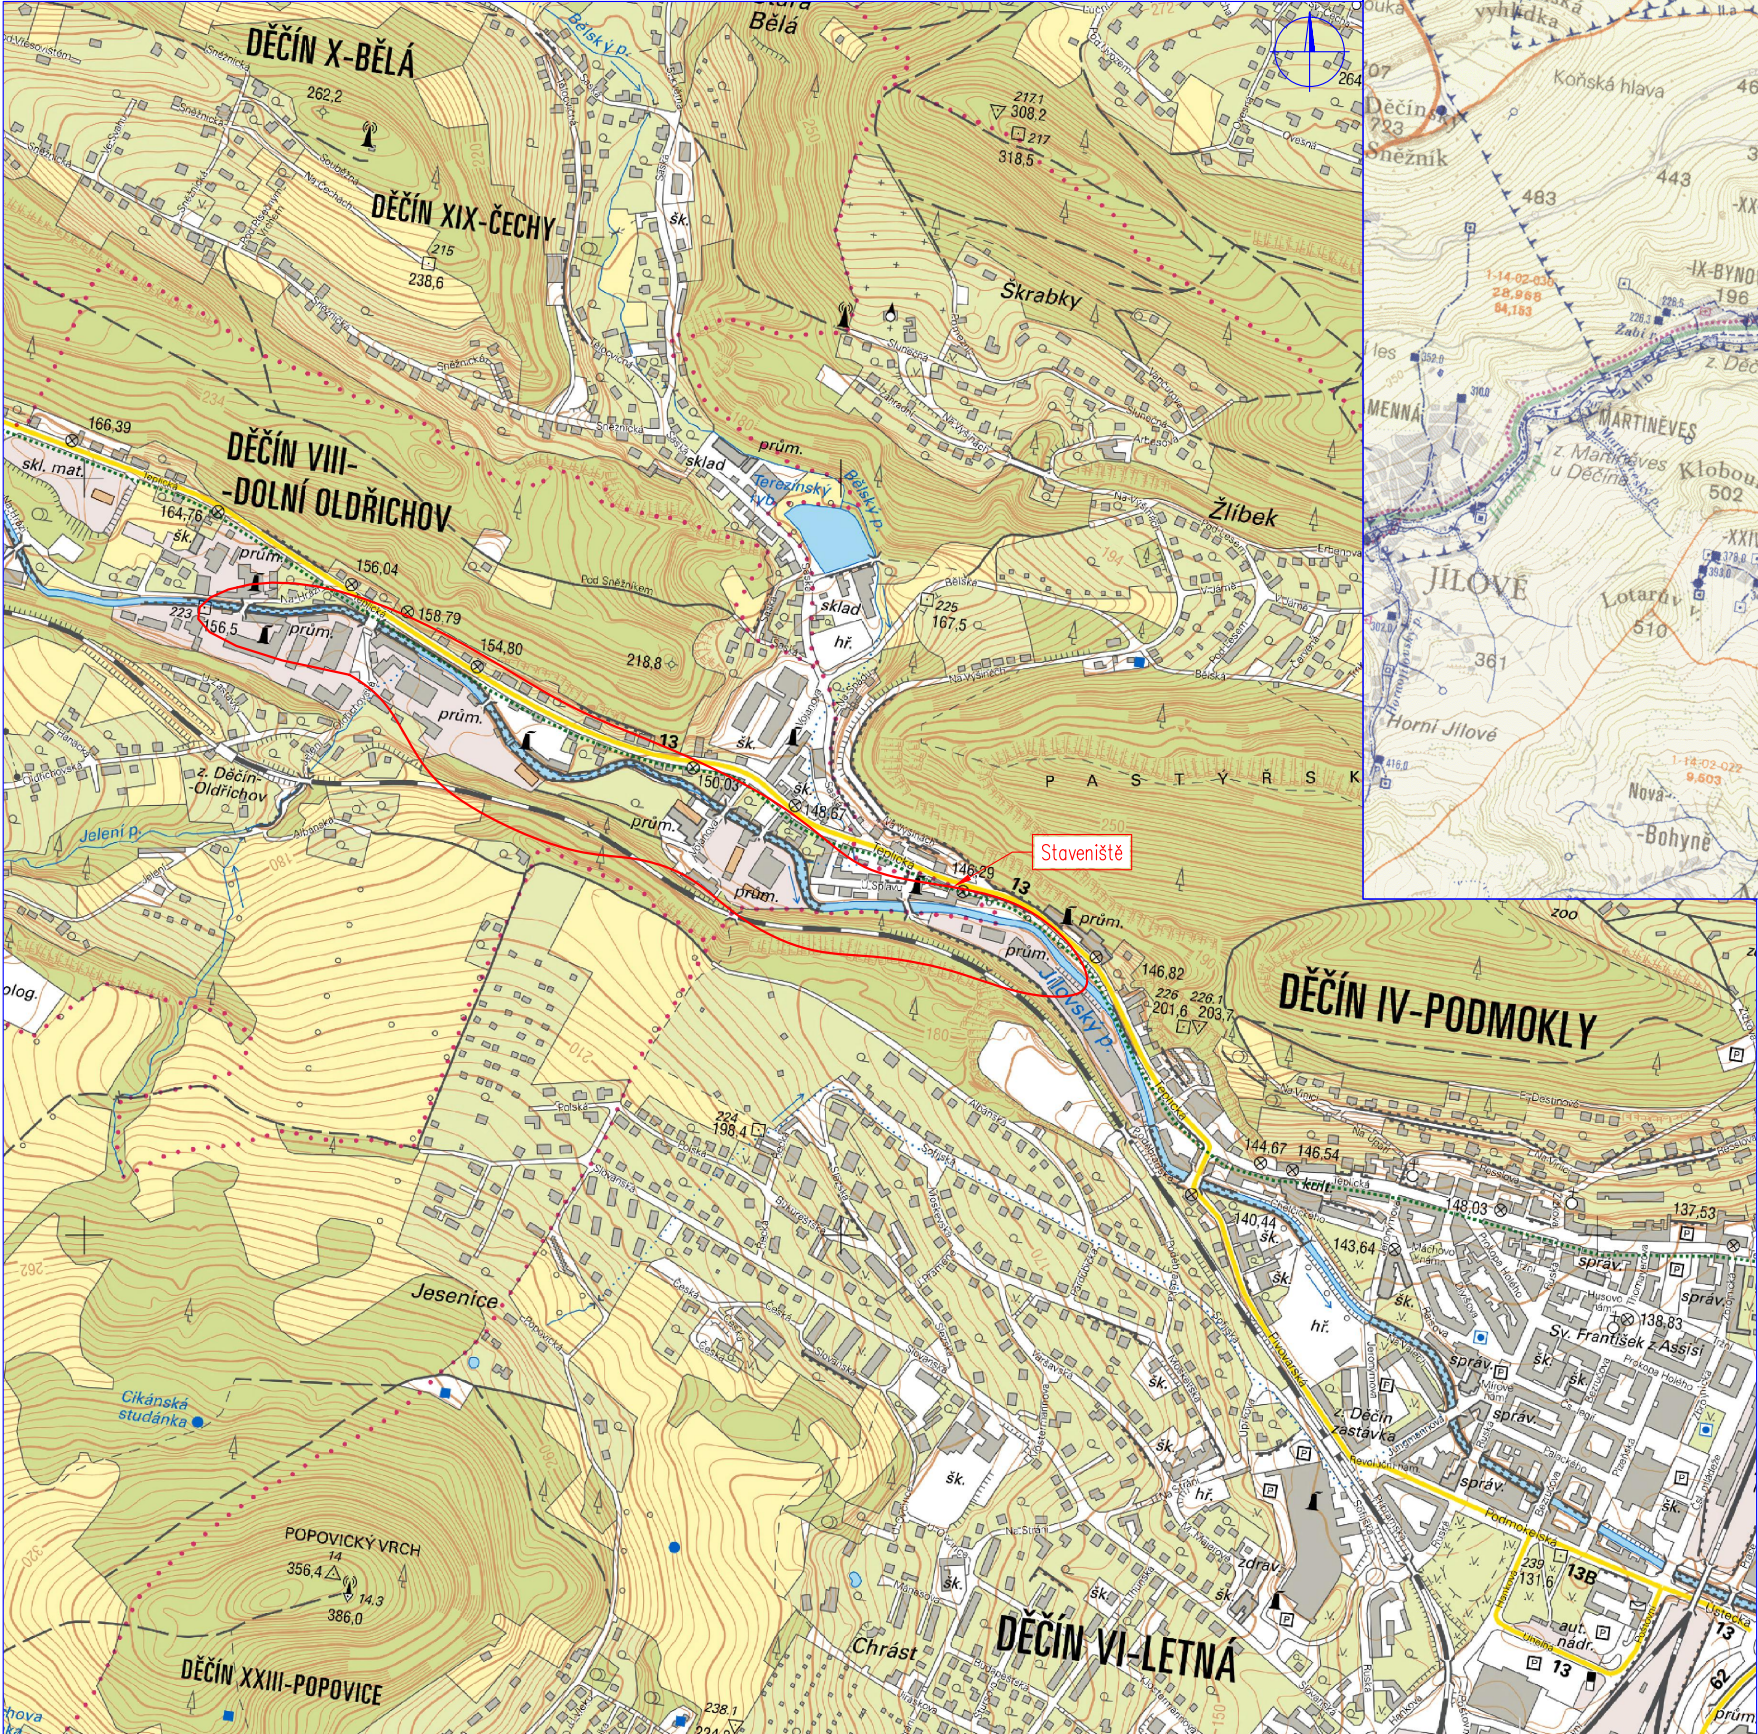

 HG partner s.r.o. Smetanova 200, 250 82 Úvaly www.hgpartner.cz			Telefon: 246 082 015 e-mail: hgp@hgpartner.cz			Paré č.:	
Investor: Povodí Ohře, státní podnik, Bezručova 4219, 430 03 Chomutov						Datum:	12/2022
Odpovědný projektant:		Ing. Jaroslav Vrzák				Č. zakázky:	H-22/039
Vypracoval:		Ing. Štěpán Krátký				Změna:	-
Akce:		OPŠ 07/2021 - Jílovský potok Děčín - Jílové - 3. etapa				Stupeň:	DSP
Název části:		SITUAČNÍ VÝKRESY				Část:	C
Příloha:		SITUAČNÍ VÝKRES ŠIRŠÍCH VZTAHŮ				Měřítko: 1:10 000 1:50 000	Č. přílohy: C.1