
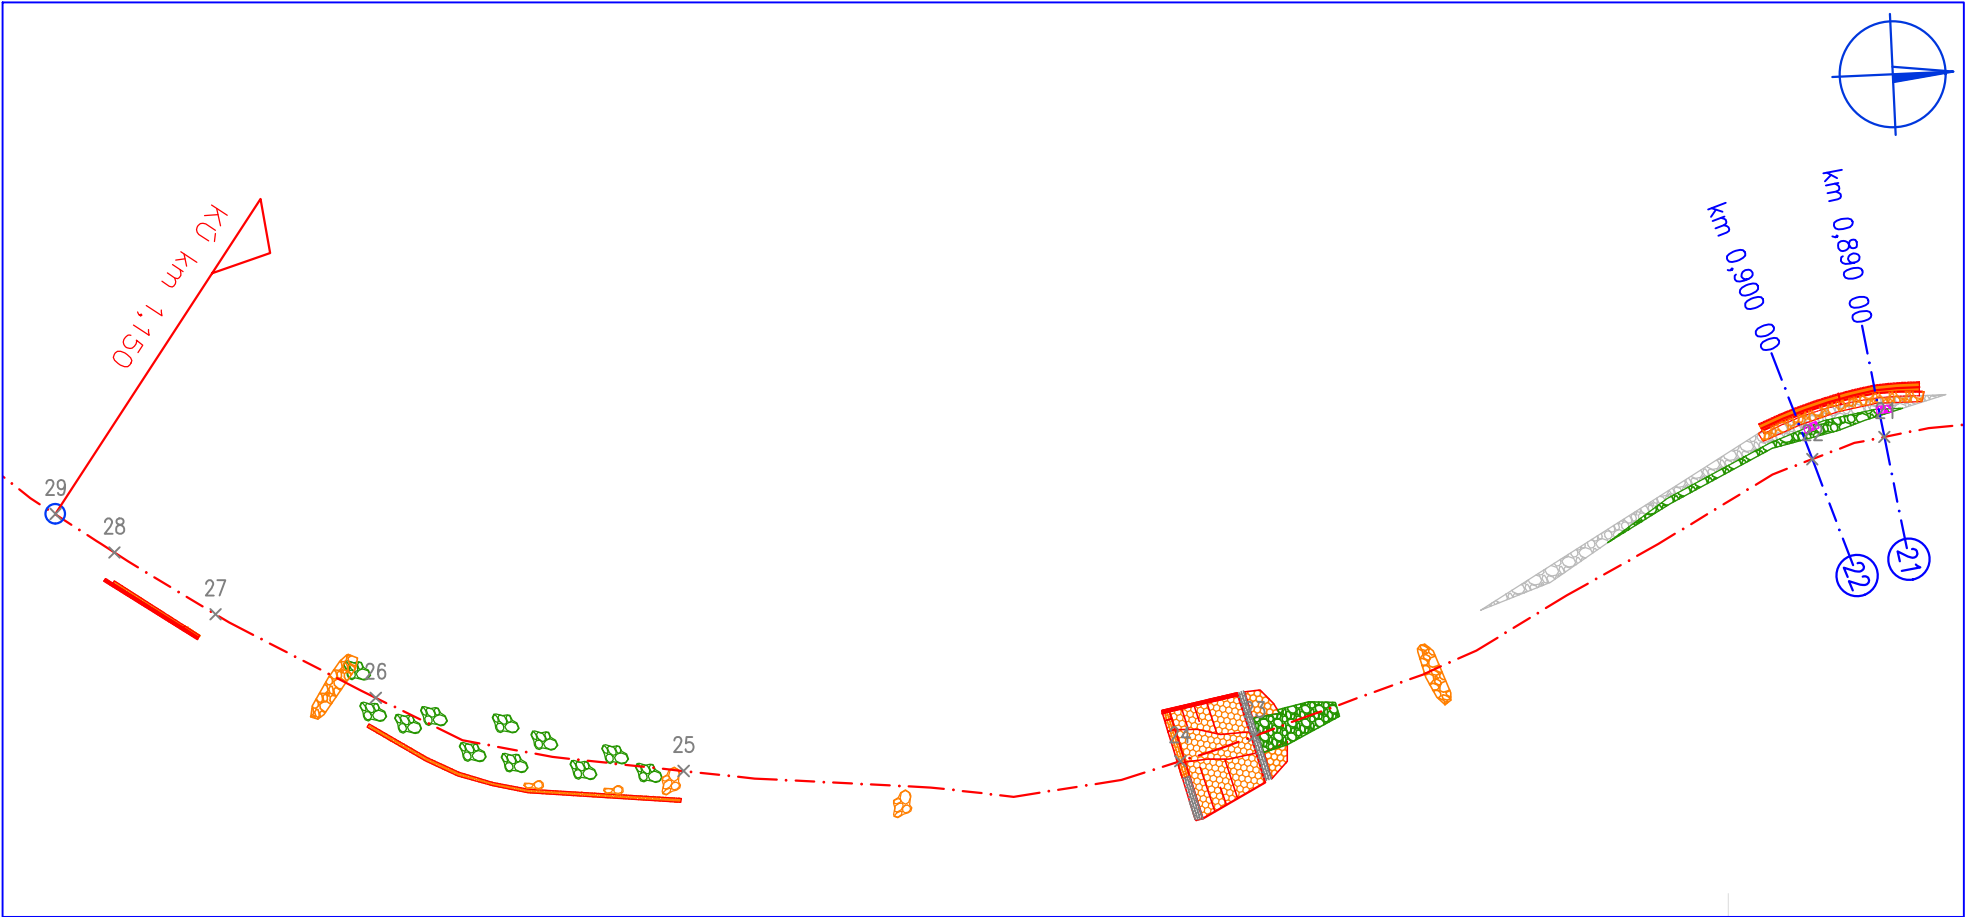
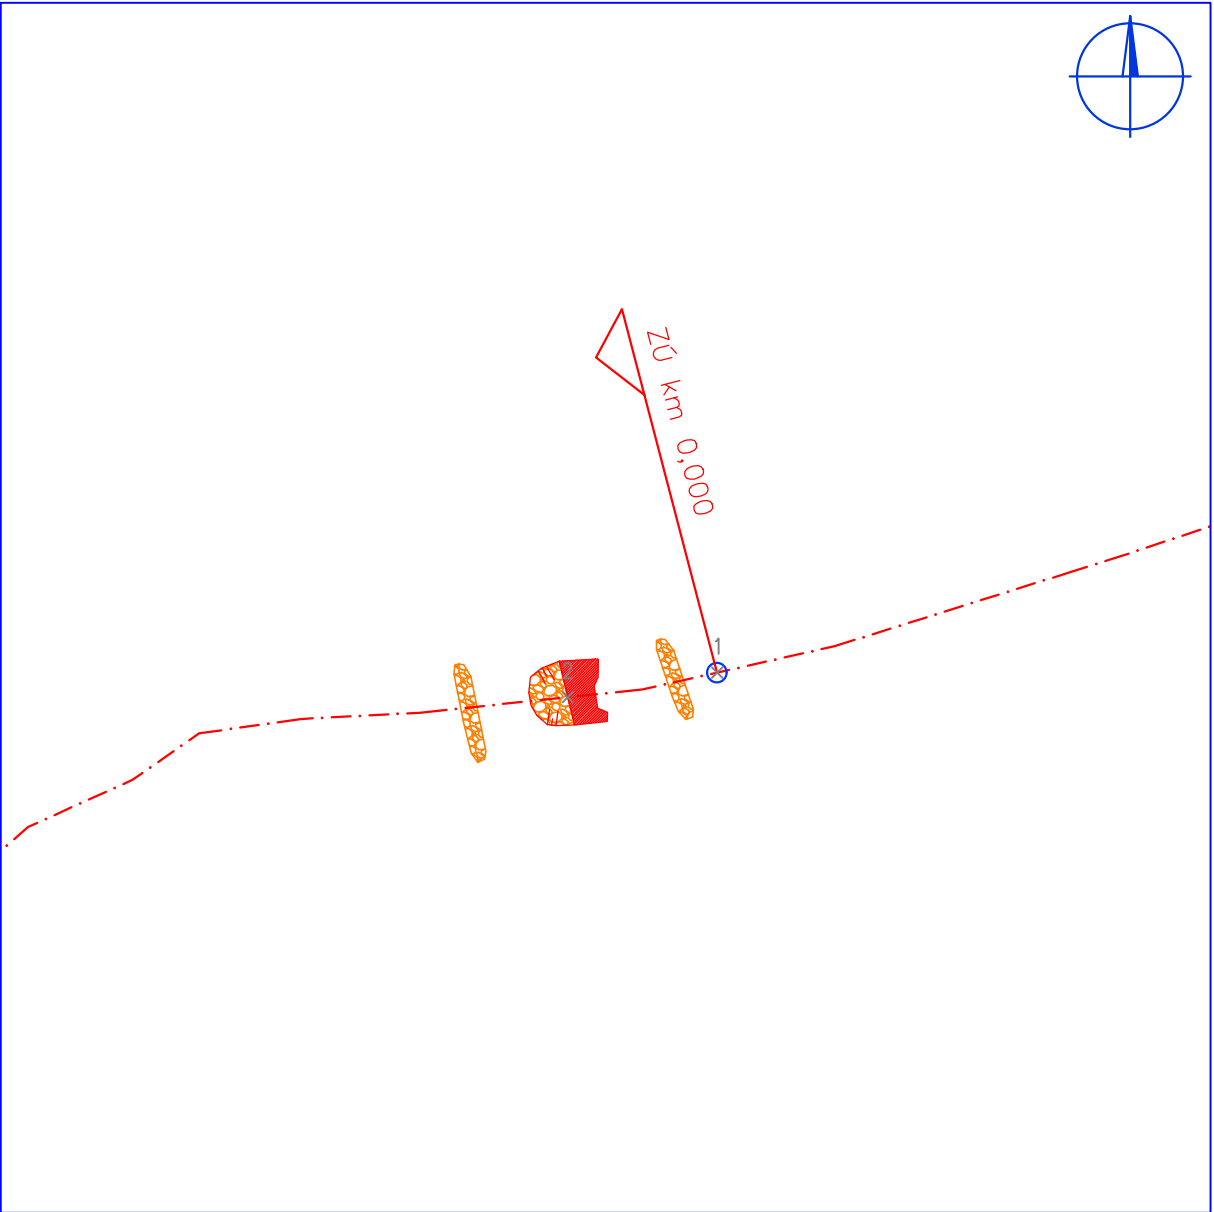


VYTYČOVACÍ VÝKRES
M 1:400

PŘEHLED BODŮ			
Číslo bodu	X	Y	Popis
1	-752695,25	-964376,01	ZÚ
2	-752715,00	-964379,25	SO 01 – BROD
3	-753220,54	-964645,41	PF5
4	-753225,34	-964643,99	PF6
5	-753228,21	-964643,15	PF7
6	-753230,13	-964642,58	PF8 – PRÁH
7	-753239,79	-964639,98	PF9
8	-753249,46	-964637,43	PF10
9	-753259,41	-964636,44	PF11
10	-753269,39	-964636,10	PF12
11	-753279,37	-964636,35	SO 02 – PRAVÉ OPEVNĚNÍ
12	-753289,29	-964637,58	SO 02 – PRAVÉ OPEVNĚNÍ
13	-753299,08	-964639,64	SO 02 – PRAVÉ OPEVNĚNÍ
14	-753308,81	-964641,93	SO 03 – DLAŽBA
15	-753318,40	-964644,76	SO 03 – DLAŽBA
16	-753327,75	-964648,29	SO 03 – DLAŽBA
17	-753336,95	-964652,20	SO 03 – DLAŽBA
18	-753341,52	-964654,24	SO 03 – DLAŽBA
19	-753376,08	-964678,69	SO 04 – PRAVÉ OPEVNĚNÍ
20	-753391,20	-964697,78	SO 05 – PRÁH
21	-753402,31	-964742,53	SO 06 – LEVÉ OPEVNĚNÍ
22	-753399,38	-964752,06	SO 06 – LEVÉ OPEVNĚNÍ
23	-753362,78	-964825,82	SO 07 – SKLUZ (PATA)
24	-753359,43	-964835,64	SO 07 – SKLUZ (KORUNA)
25	-753358,14	-964901,33	PF25
26	-753367,83	-964942,07	PF26
27	-753378,86	-964963,25	PF27
28	-753387,03	-964976,63	PF28
29	-753392,13	-964984,42	KÚ

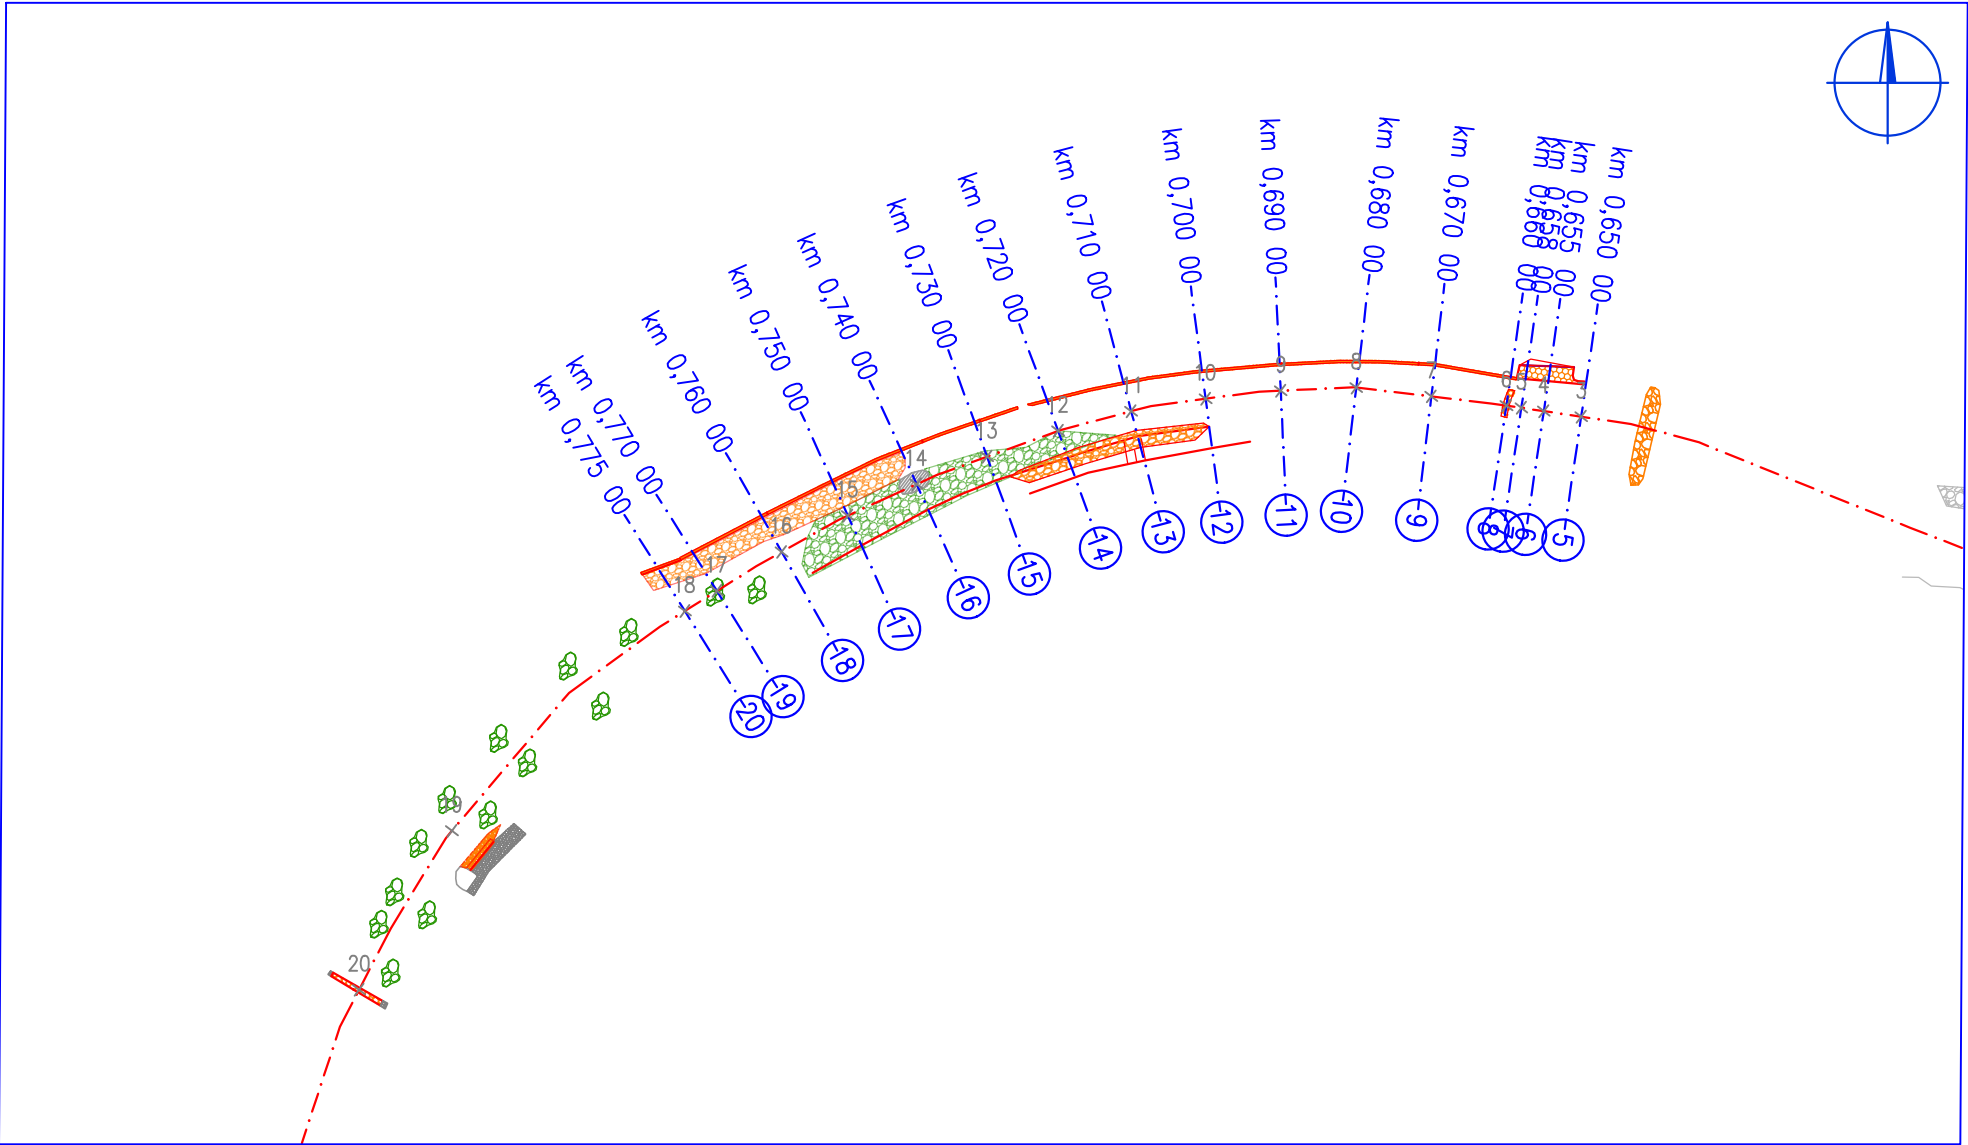

 HG partner s.r.o. Smetanova 200, 250 82 Úvaly www.hgpartner.cz Telefon: 246 082 015 e-mail: hgp@hgpartner.cz			Paré č.:	
Investor: Povodí Ohře, státní podnik, Bezručova 4219, 430 03 Chomutov			Datum:	
Odpovědný projektant:	Ing. Jaroslav Vrzák		Č. zakázky:	H-23/010
Vypracoval:	Ing. Štěpán Krátký		Změna:	-
Akce: OPŠ 07/2021 - Jílovský potok Děčín - Jílové - 7.etapa			Stupeň: DSP/DPS	
Název části: SITUAČNÍ VÝKRESY			Část:	C
Příloha: VYTYČOVACÍ VÝKRES			Měřítko: 1:400	Č. přílohy: C.4