



HG partner s.r.o.

Smetanova 200, 250 82 Úvaly
www.hgpartner.cz


Telefon: 246 082 015
e-mail: hgp@hgpartner.cz

Paré .:


Investor: Povodí Oh e, státní podnik, Bezru ova 4219, 430 03 Chomutov			Datum:	
Odpov dný projektant:	Ing. Jaroslav Vrzák		. zakázky:	H-23/010
Vypracoval:	Ing. Št pán Krátký		Zm na:	-
Akce: OPŠ 07/2021 - Jílovský potok D ín - Jílové - 7.etapa			Stupe : DSP/DPS	
Název ásti: DOKUMENTACE OBJEKT			ást:	D
P íloha: DOZDÍVÁNÍ POŠKOZENÝCH KONSTRUKCÍ			M ítko: 1:25, 1:100, 1:200	. p ílohy: D.9

SO 04 - DOZDĚNÍ PATI V KM 0,820
M 1:25, 1:100


PŘÍČNÝ ŘEZ 1:25

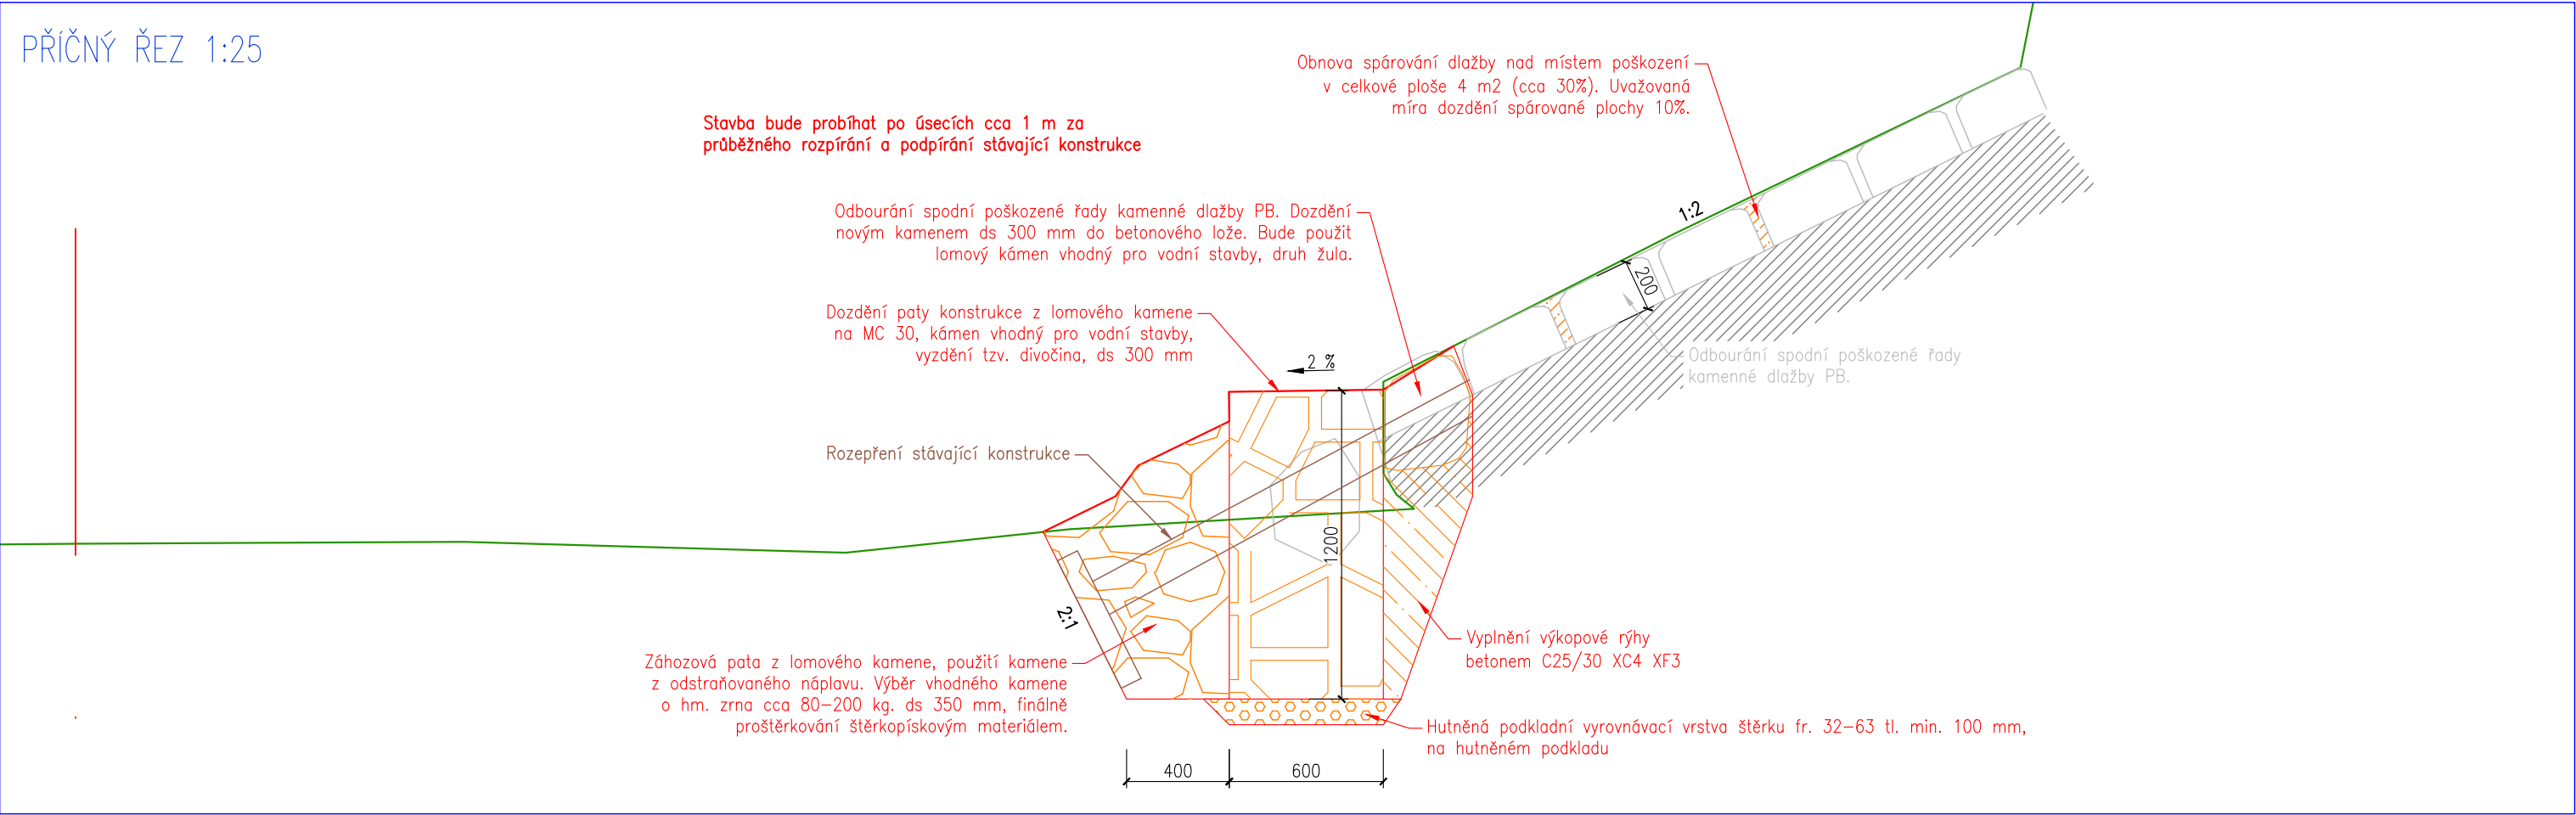

PŮDORYS 1:100


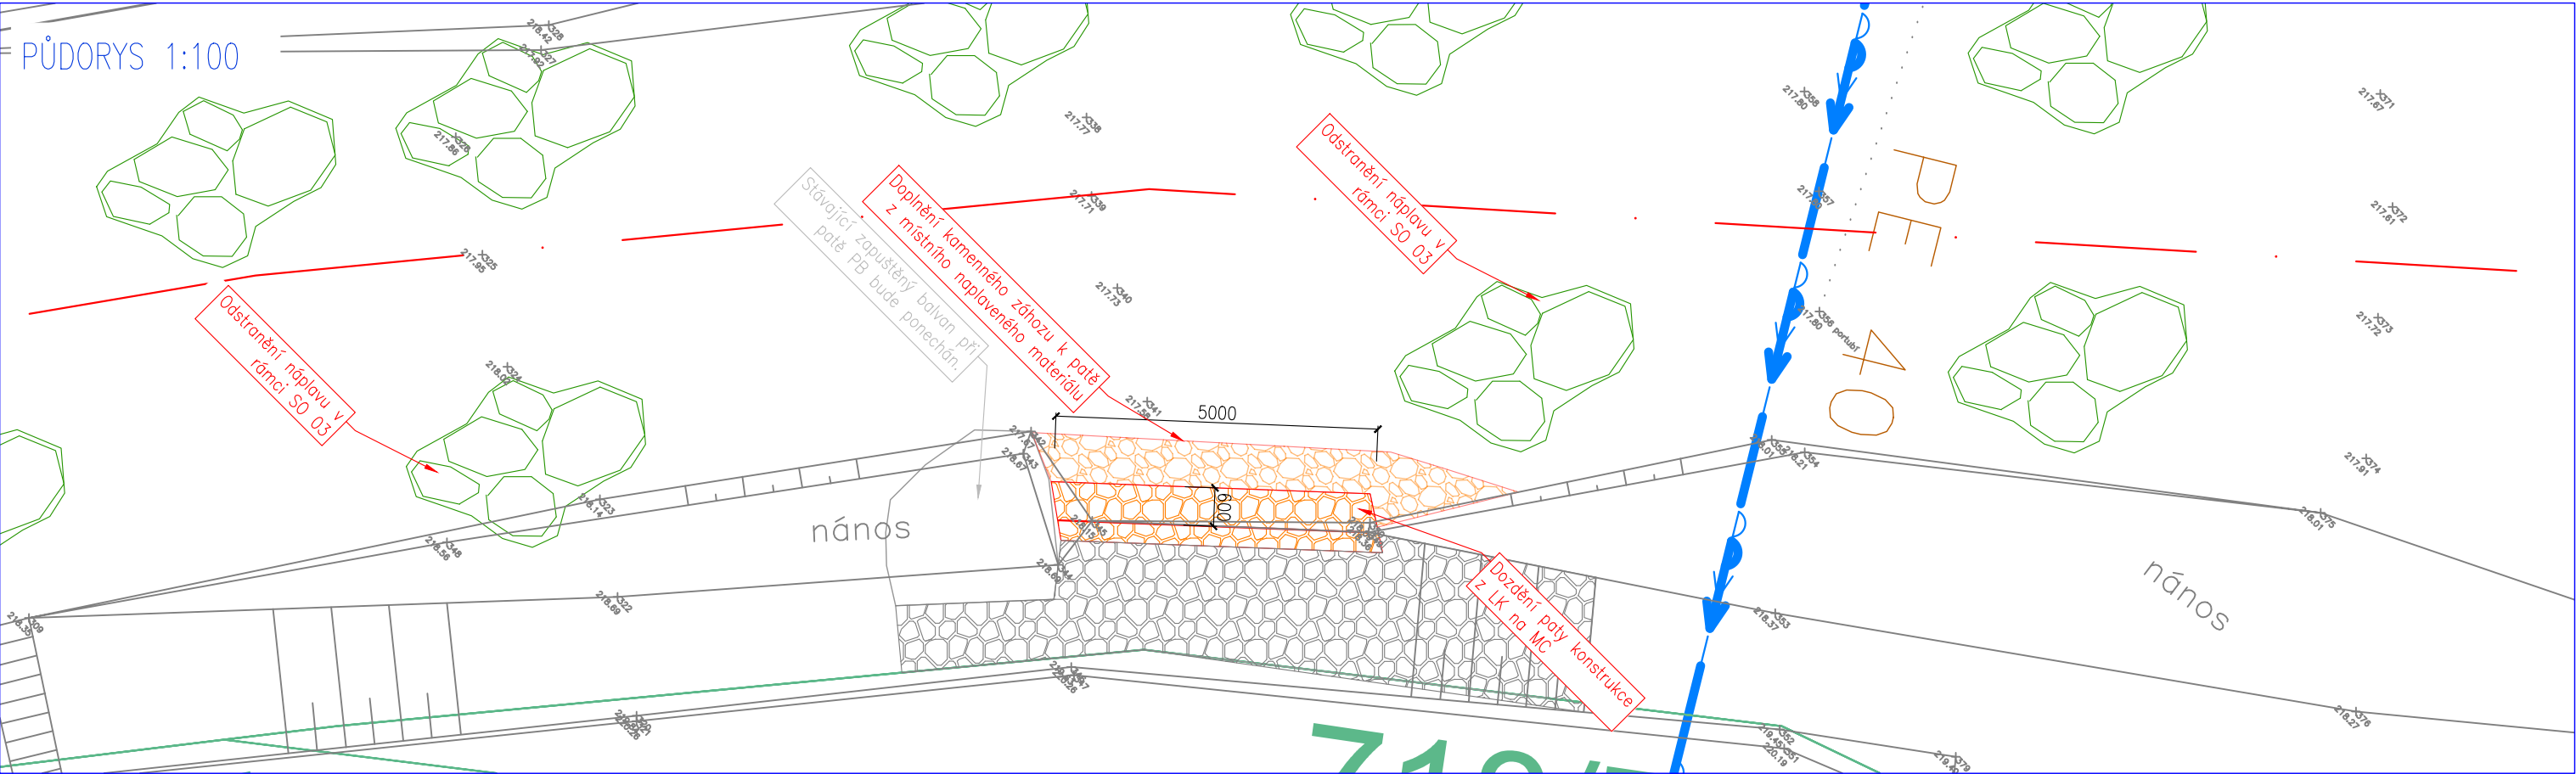


M 1:25, 1:100

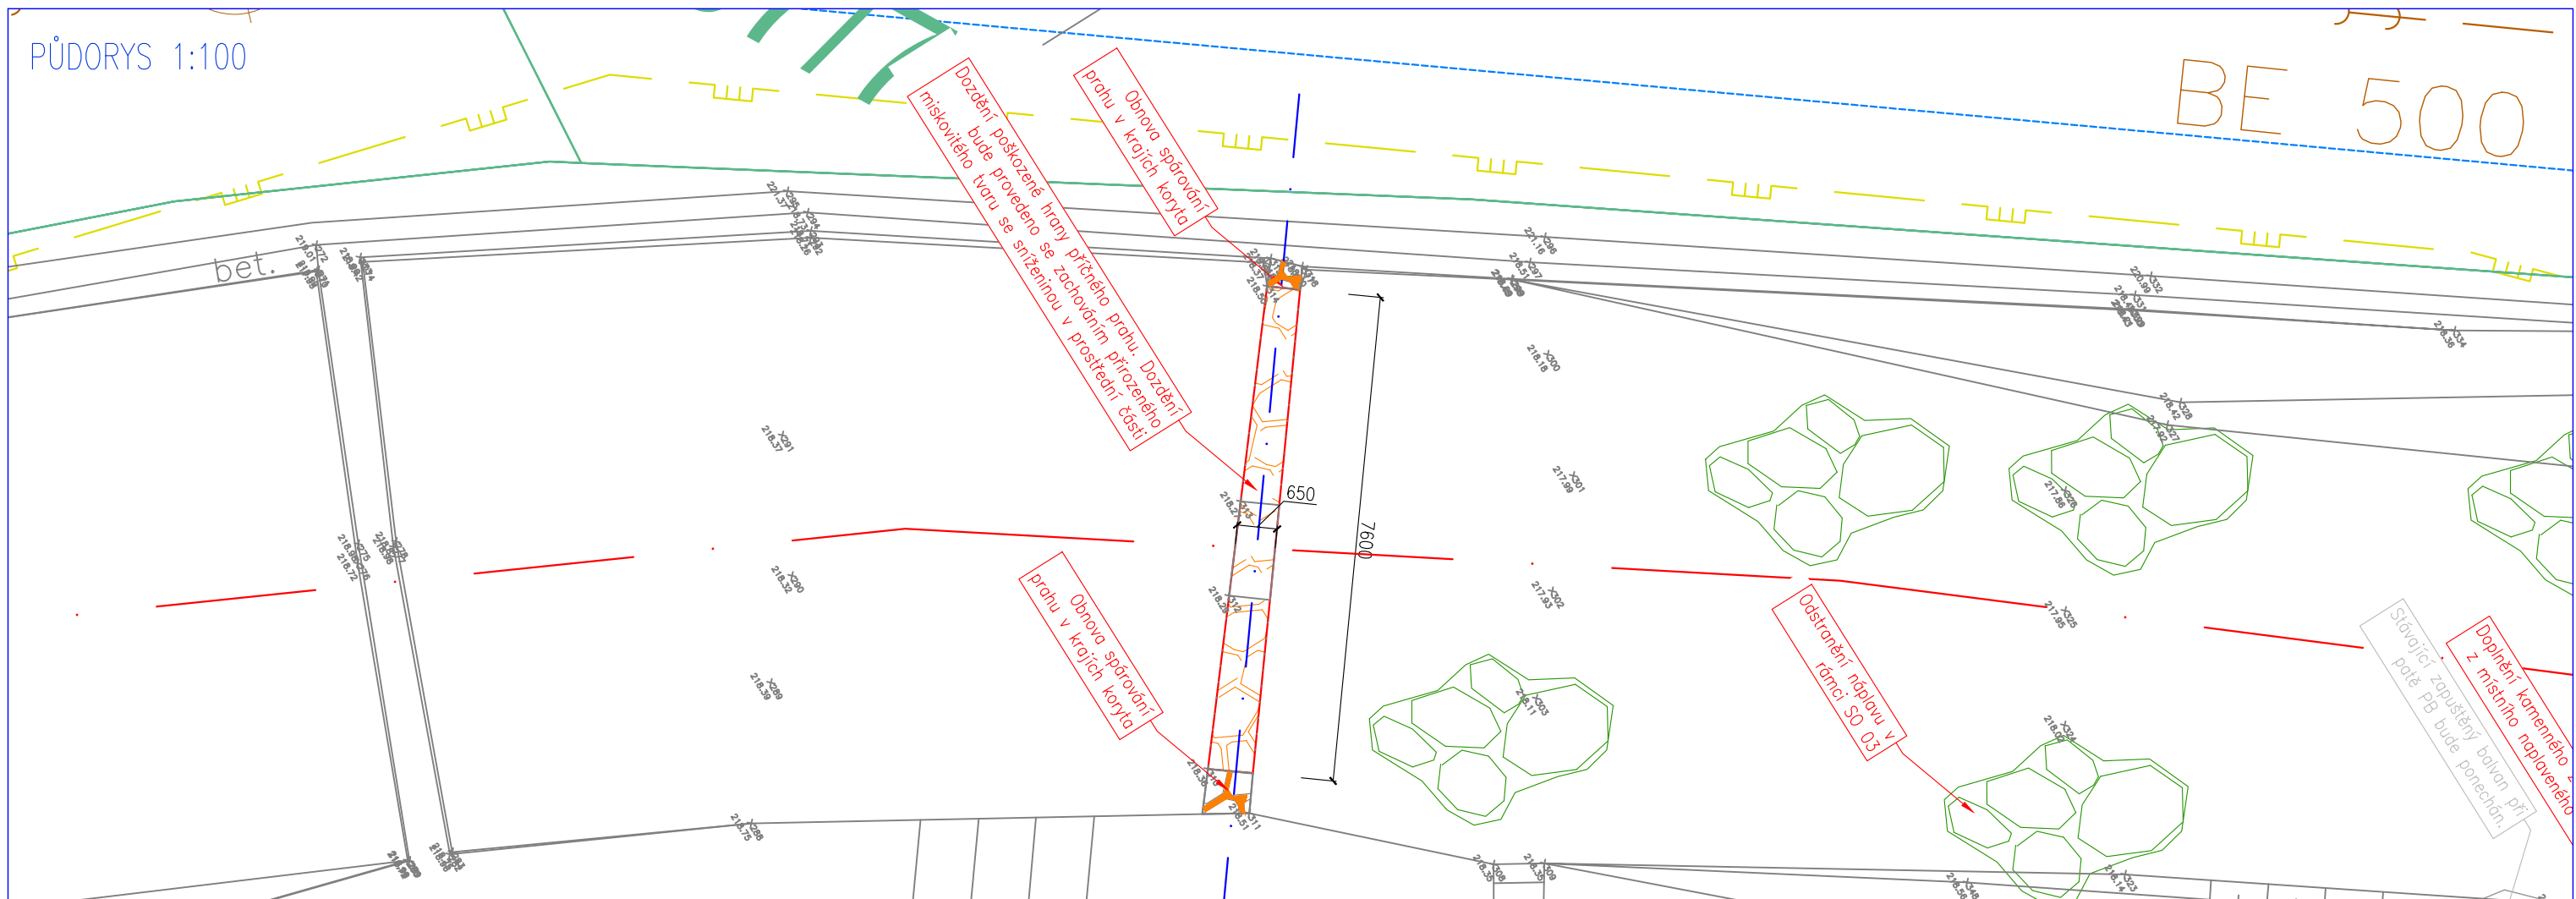


SO 09 - DOZDĚNÍ POŠKOZENÉHO PŘÍČNÉHO PRAHU V KM 1,059-1,102
M 1:25, 1:200

PŘÍČNÝ ŘEZ 1:25

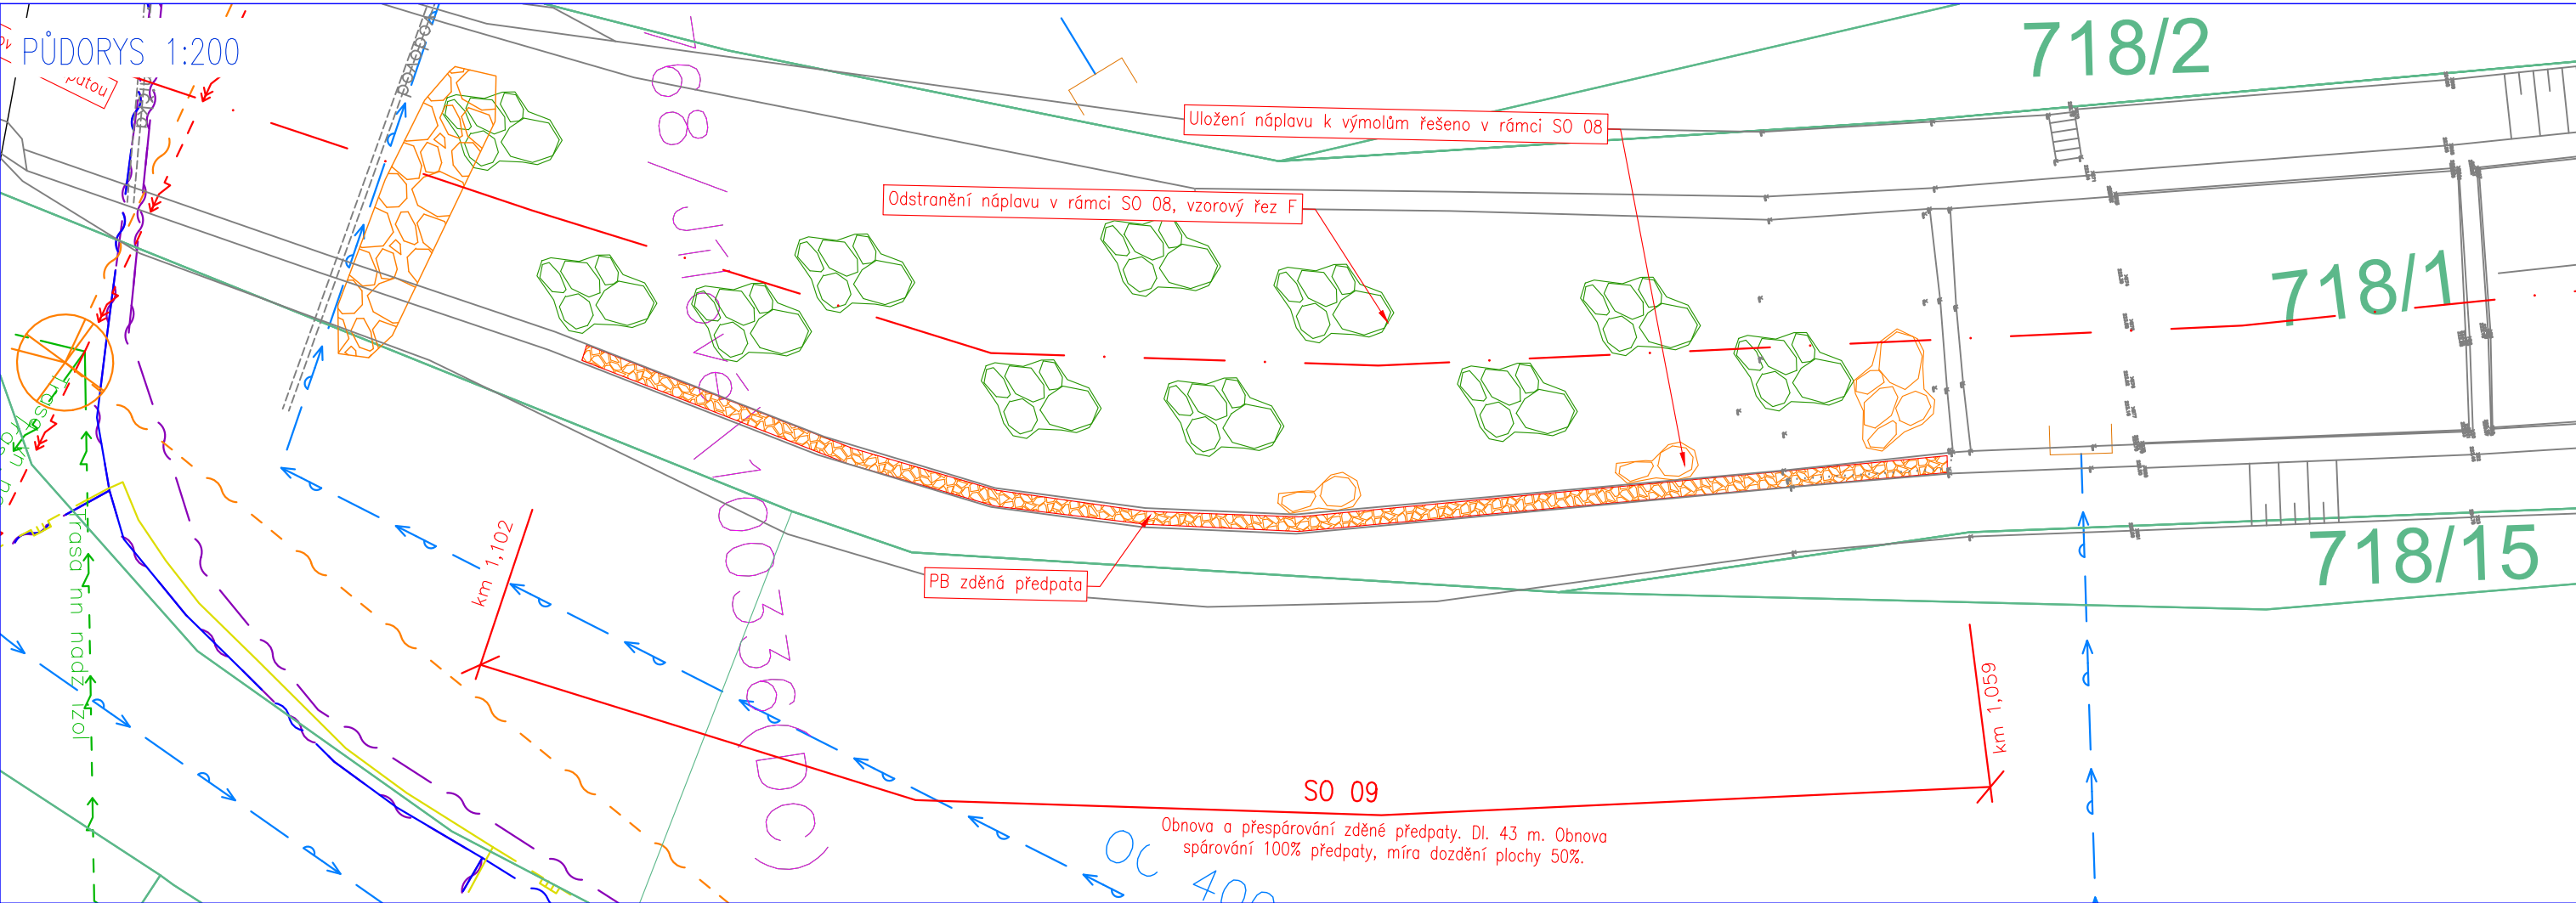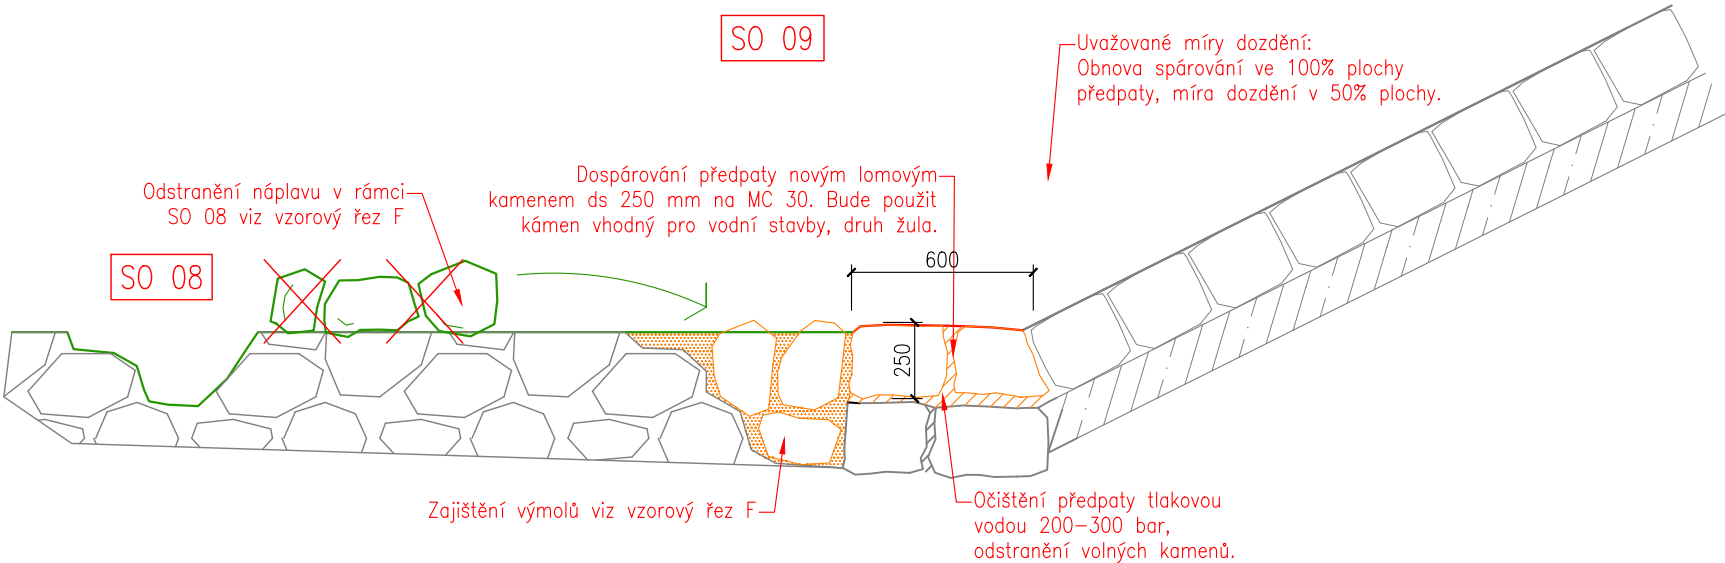


M 1:25, 1:200

ŘEZ A 1:25

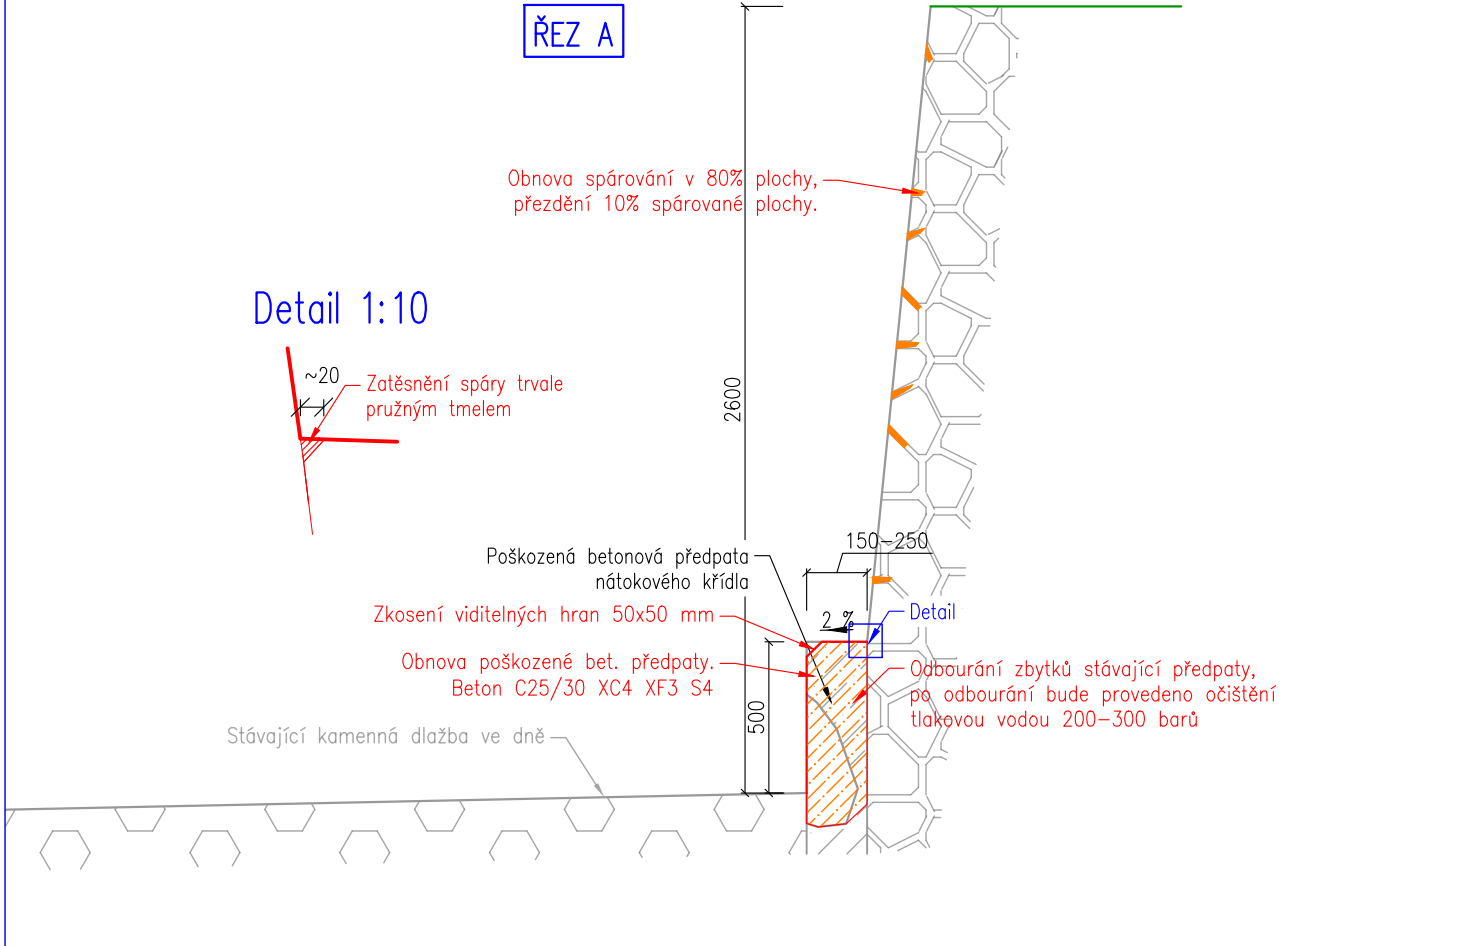

ŘEZ B 1:25

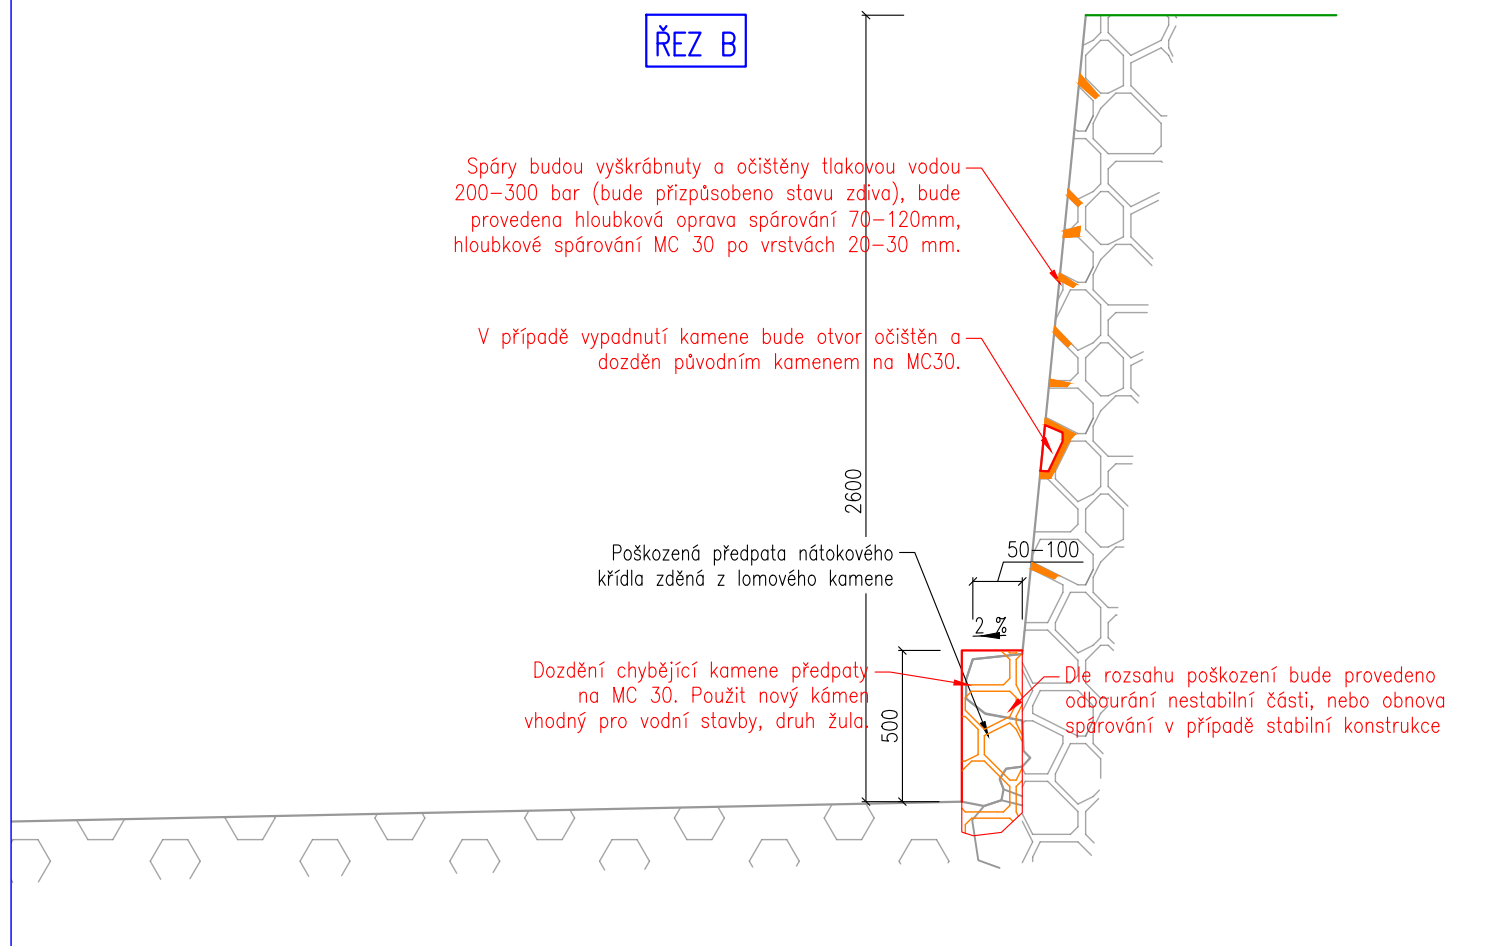

PŪDORYS 1:200

