


PŘÍLOŽNÉ PAŽENÍ DŘEVĚNÉ

M 1:25

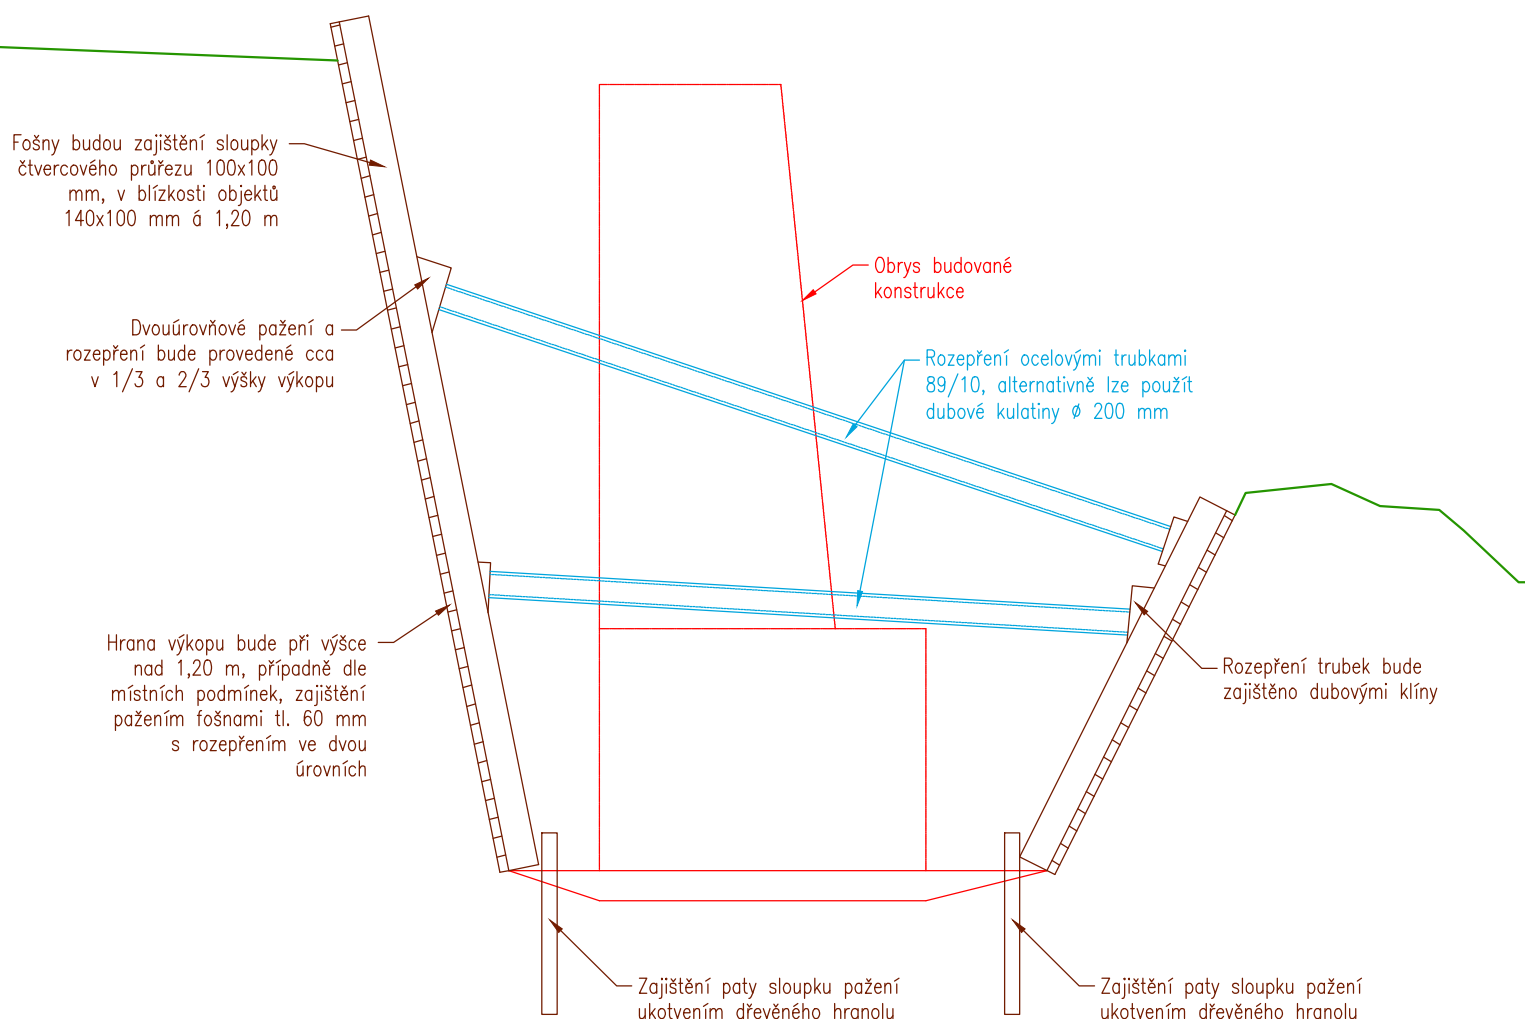

 HG partner s.r.o. Smetanova 200, 250 82 Úvaly www.hgpartner.cz			Paré č.:	
Investor: Povodí Ohře, státní podnik, Bezručova 4219, 430 03 Chomutov			Datum:	
Odpovědný projektant:	Ing. Jaroslav Vrzák		Č. zakázky:	H-23/010
Vypracoval:	Ing. Štěpán Krátký		Změna:	-
Akce: OPŠ 07/2021 - Jílovský potok Děčín - Jílové - 7.etapa			Stupeň: DSP/DPS	
Název části: DOKUMENTACE OBJEKTŮ			Část:	D
Příloha: PŘÍLOŽNÉ PAŽENÍ DŘEVĚNÉ			Měřítko: 1:25	Č. přílohy: D.11